

福生都市計画道路の変更（福生市決定）

福生都市計画道路中、3・4・6号中央通り線を、次のように変更する。

種別	名称		位置			区域	構造				備考
	番号	路線名	起点	終点	主な通過地	延長	構造形式	車線の数	幅員	地表式の区間における鉄道等との交差の構造	
幹線街路	3・4・6	中央通り線	福生市福生	福生市北田園二丁目	福生市本町	約 770m	地表式	2車線	16m	幹線街路と平面交差2箇所	
	車線の数の内訳		2車線			約 420m					
	その他		なお、起点付近に面積約 2,500 m ² の交通広場を設ける。								

「区域及び構造は計画図表示のとおり」


理由

交通結節機能の強化や駅周辺における安全で快適な歩行者空間の形成を図るため、変更する。

変更概要

名称	変更事項
福生3・4・6号中央通り線	<ol style="list-style-type: none"> 1. 起点位置の変更 福生市本町 → 福生市福生 2. 延長の変更 約 820m → 約 770m 3. 一部区域の変更 福生市福生地内 4. 車線数の決定 2車線（福生市福生地内 ～ 福生市本町地内 延長約 420m） 5. 交通広場の変更 面積約 870 m² → 面積約 2,500 m²（福生市福生・本町地内）

福生都市計画道路 3・4・6号 中央通り線 計画図 (福生市決定)

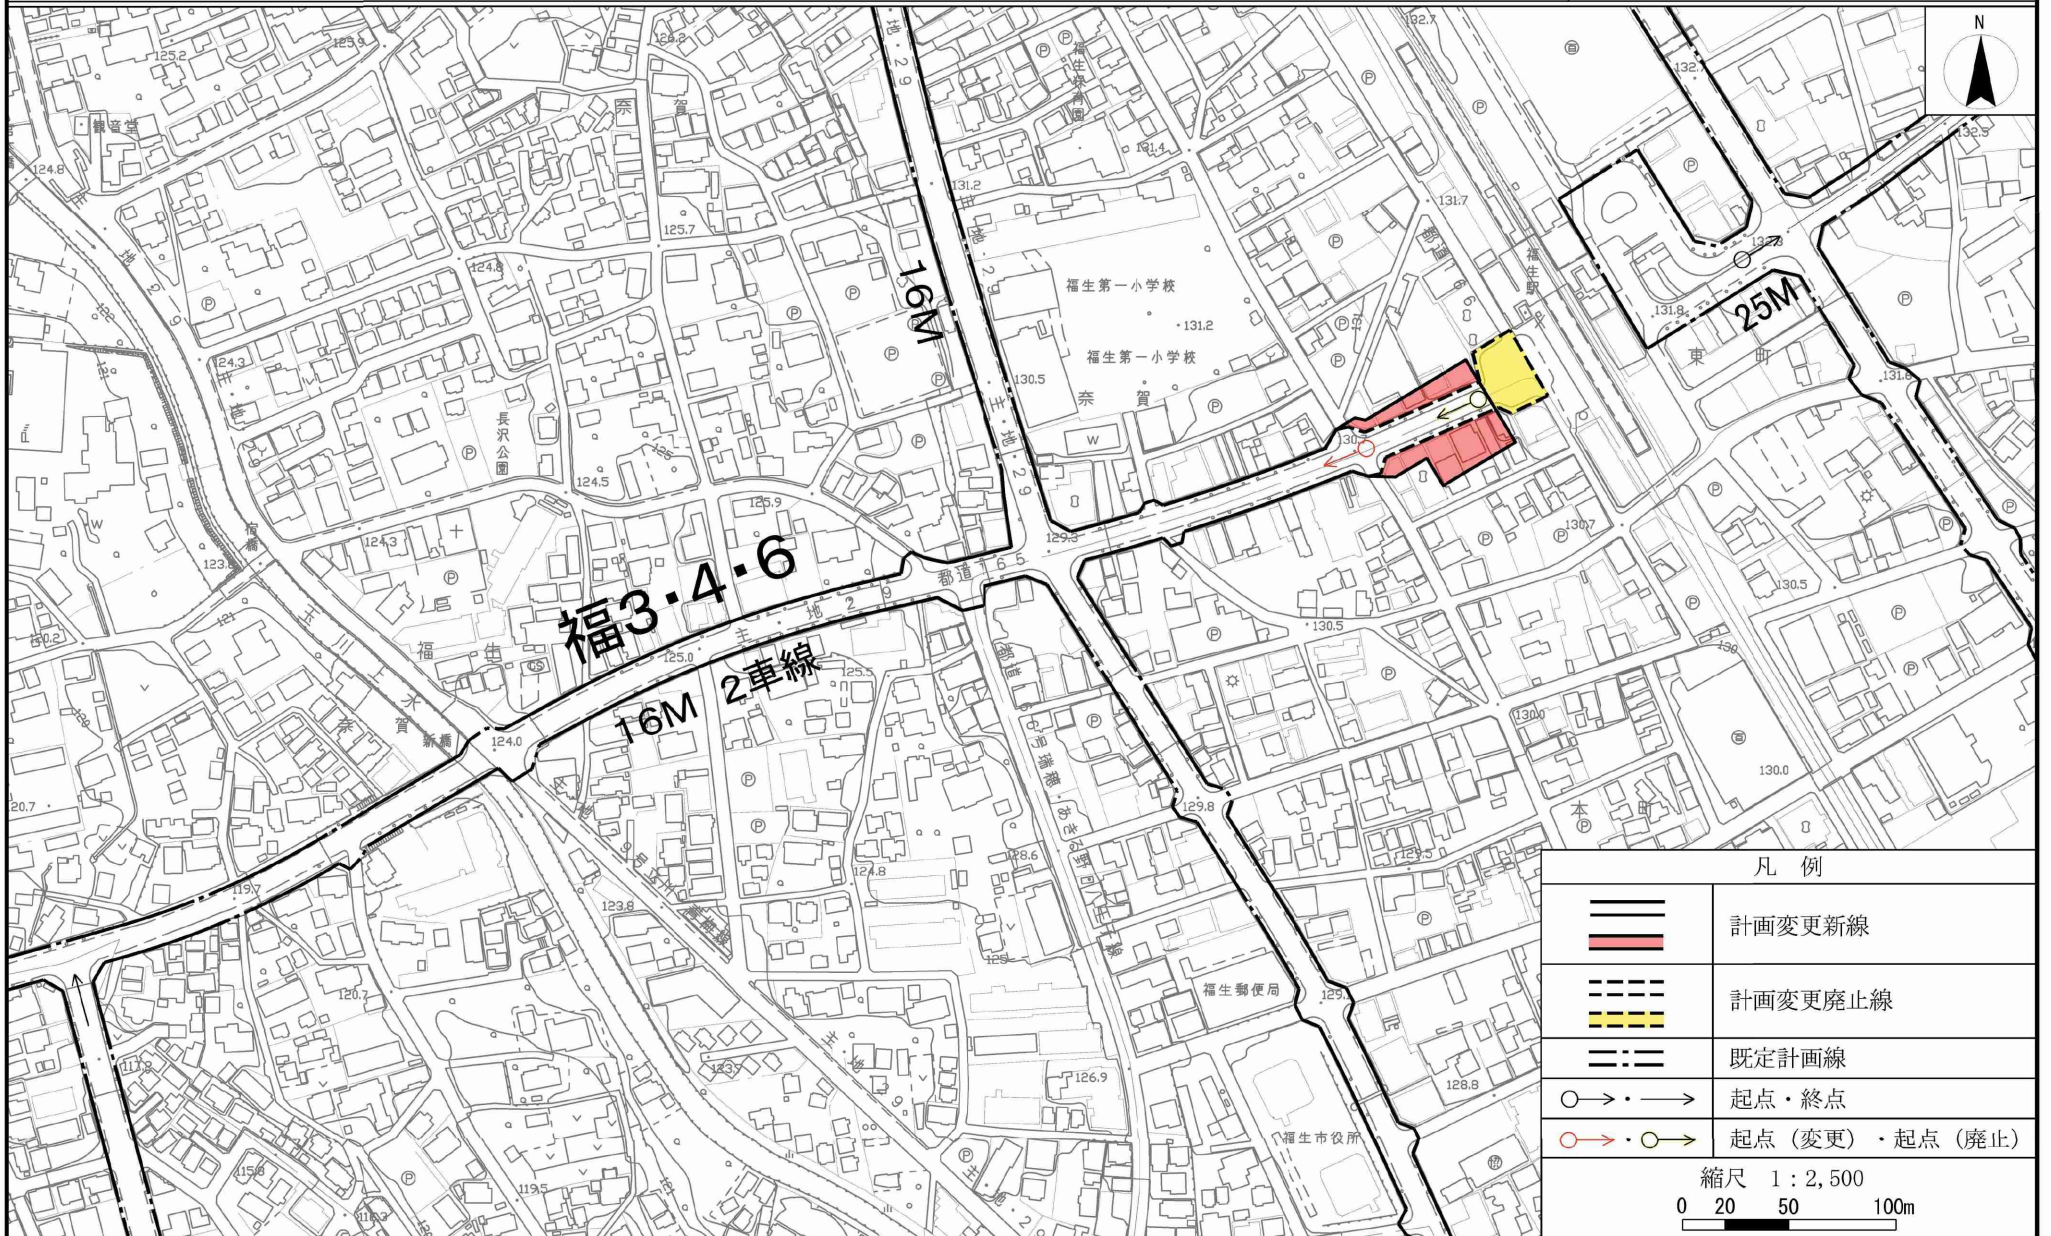

この地図は、東京都知事の承認を受けて、東京都縮尺2,500分の1地形図を利用して作成したものである。(承認番号) 30都市基交著第18号 (承認番号) 30都市基街都第29号、平成30年5月8日