

維持管理費一覧表

No	名 称	収 入	支 出	差 引	備 考
1	ネッツ多摩S & Dフィールド (テニスコートを除く)	5,036,620	7,113,046	△2,076,426	光熱水費、委託料、常駐管理等
2	ネッツ多摩S & Dフィールドテ ニスコート	1,760,230	7,177,058	△5,416,828	光熱水費、委託料、常駐管理等
3	福東総合グラウンド(テニスコ ートを除く)	655,640	7,906,454	△7,750,814	光熱水費、委託料、常駐管理等
4	福東テニスコート	5,904,600	4,217,940	1,686,660	光熱水費、委託料、常駐管理等
5	福東公園	0	1,009,067	△1,009,067	光熱水費、委託料等
6	福生野球場	3,771,600	13,334,986	△9,563,386	光熱水費、委託料、常駐管理等
7	加美平野球場	294,430	508,450	△214,020	光熱水費、委託料等
8	加美平公園	0	848,485	△848,485	光熱水費、委託料等
9	武蔵野台テニスコート	5,267,100	7,057,119	△1,790,019	光熱水費、委託料、常駐管理等
10	武蔵野台公園	0	2,867,971	△2,867,971	光熱水費、委託料等
11	南公園テニスコート	924,310	3,430,674	△2,506,364	光熱水費、委託料、常駐管理等
12	南公園グラウンド	49,260	2,971,393	△2,922,133	光熱水費、委託料、常駐管理等
13	福生南公園	0	8,944,181	△8,944,181	光熱水費、委託料、常駐管理等
14	多摩川中央公園グラウンド	76,680	316,227	△239,547	光熱水費、委託料等
15	市営プール	2,627,300	25,750,969	△23,123,669	光熱水費、委託料等
16	福生柳山公園	0	2,155,557	△2,155,557	光熱水費、委託料等
	合計	26,367,770	95,609,577	△69,241,807	

※No 1、2の施設については、令和2年度の決算額である。

※No 1、2以外の施設については、平成30年度の決算額である。



凡 例	
-----	市町村界
-----	人字界

5 武蔵野台テニスコート
武蔵野台公園

3 福生野球場

2 福東総合グラウンド
福東公園

4 加美平野球場
加美平公園

1 ネット多摩S&D
フィールド

8 市営プール
福生柳山公園


7 多摩川中央公園
グラウンド

6 南公園グラウンド
南公園テニスコート
福生南公園


1 : 18,000



東京都 福生市

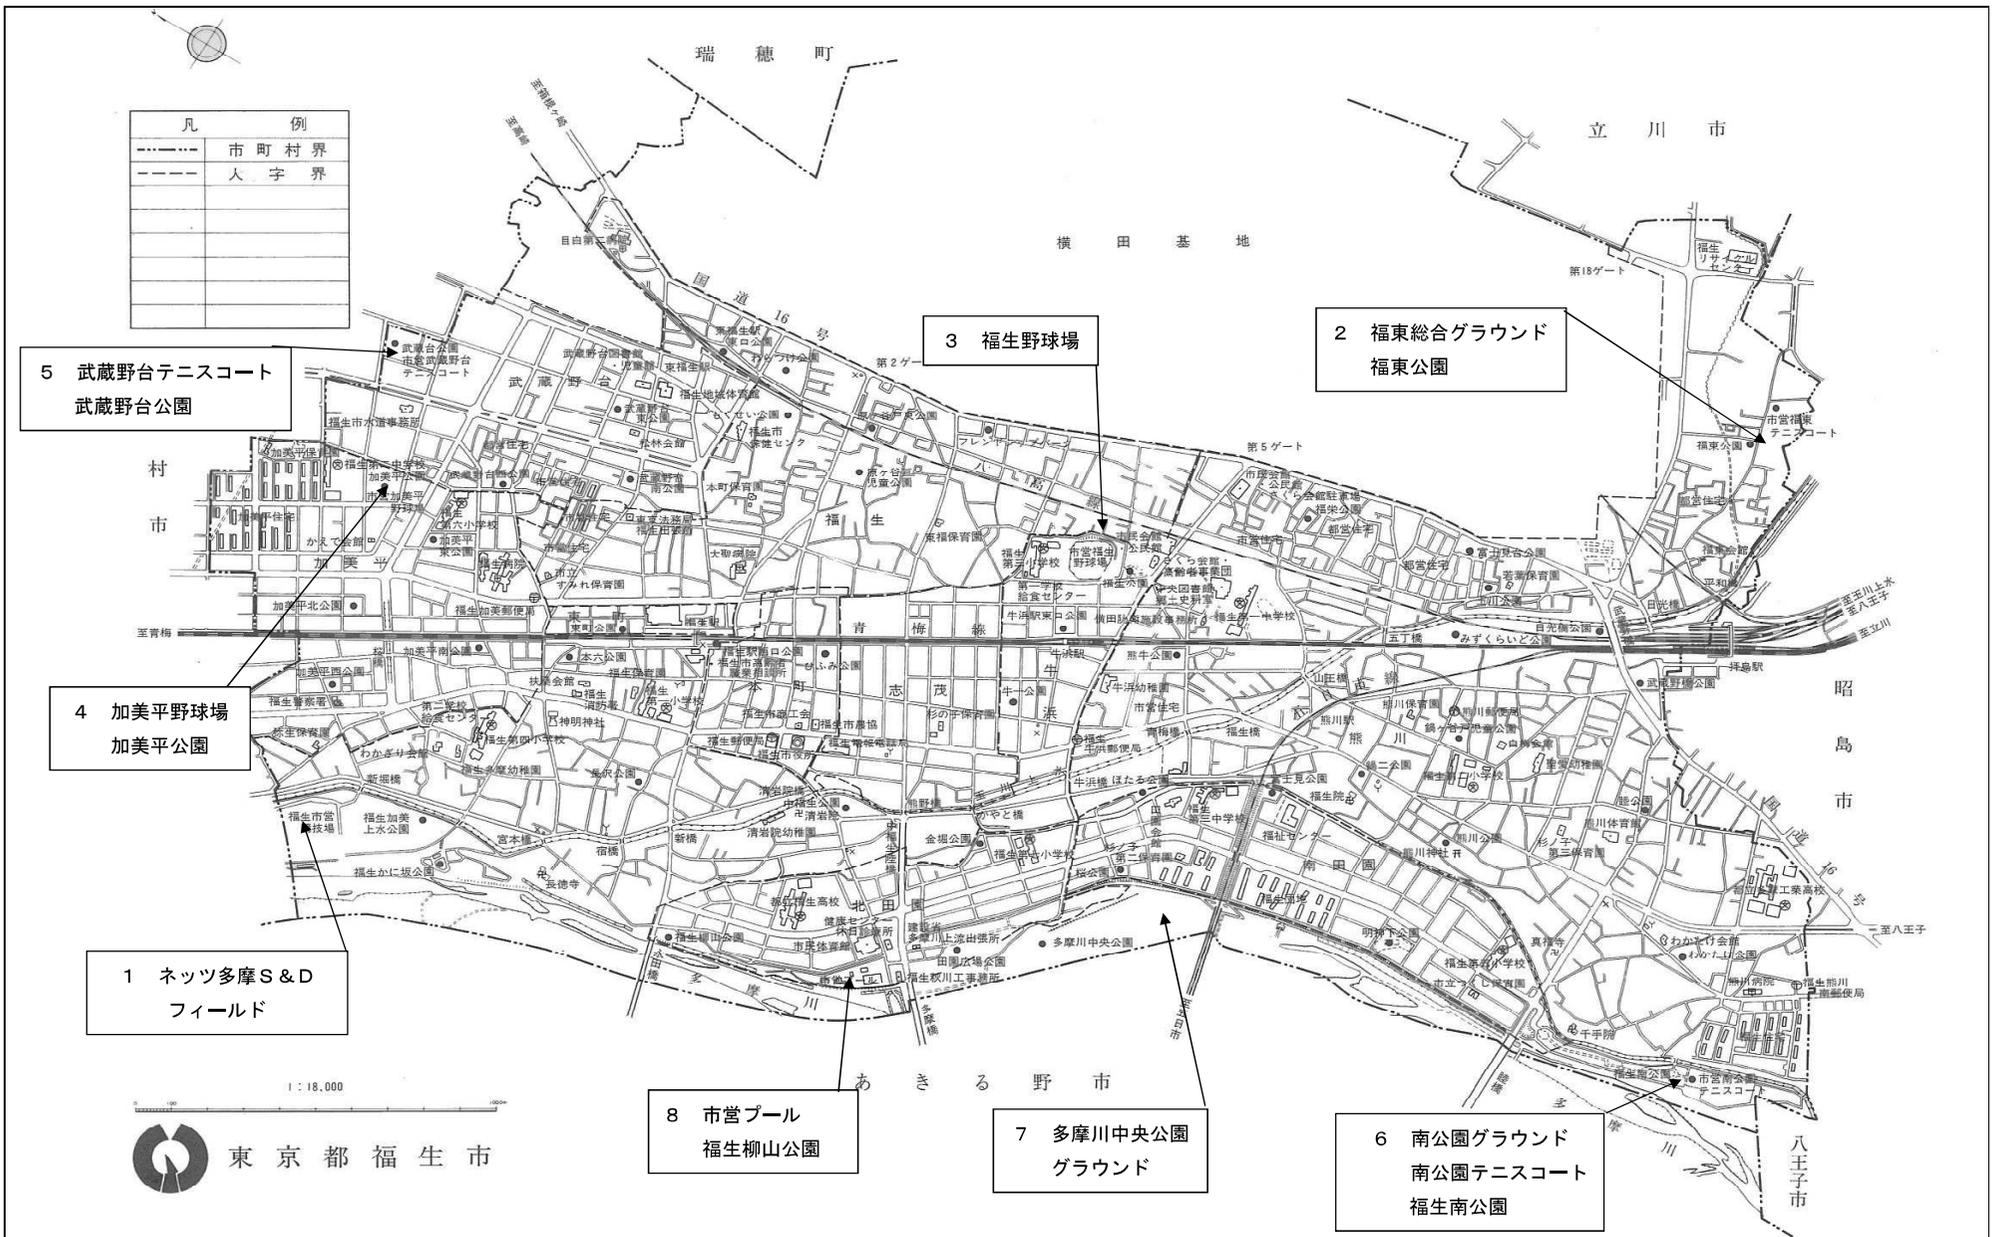

ネッツ多摩S & Dフィールド (市営競技場)

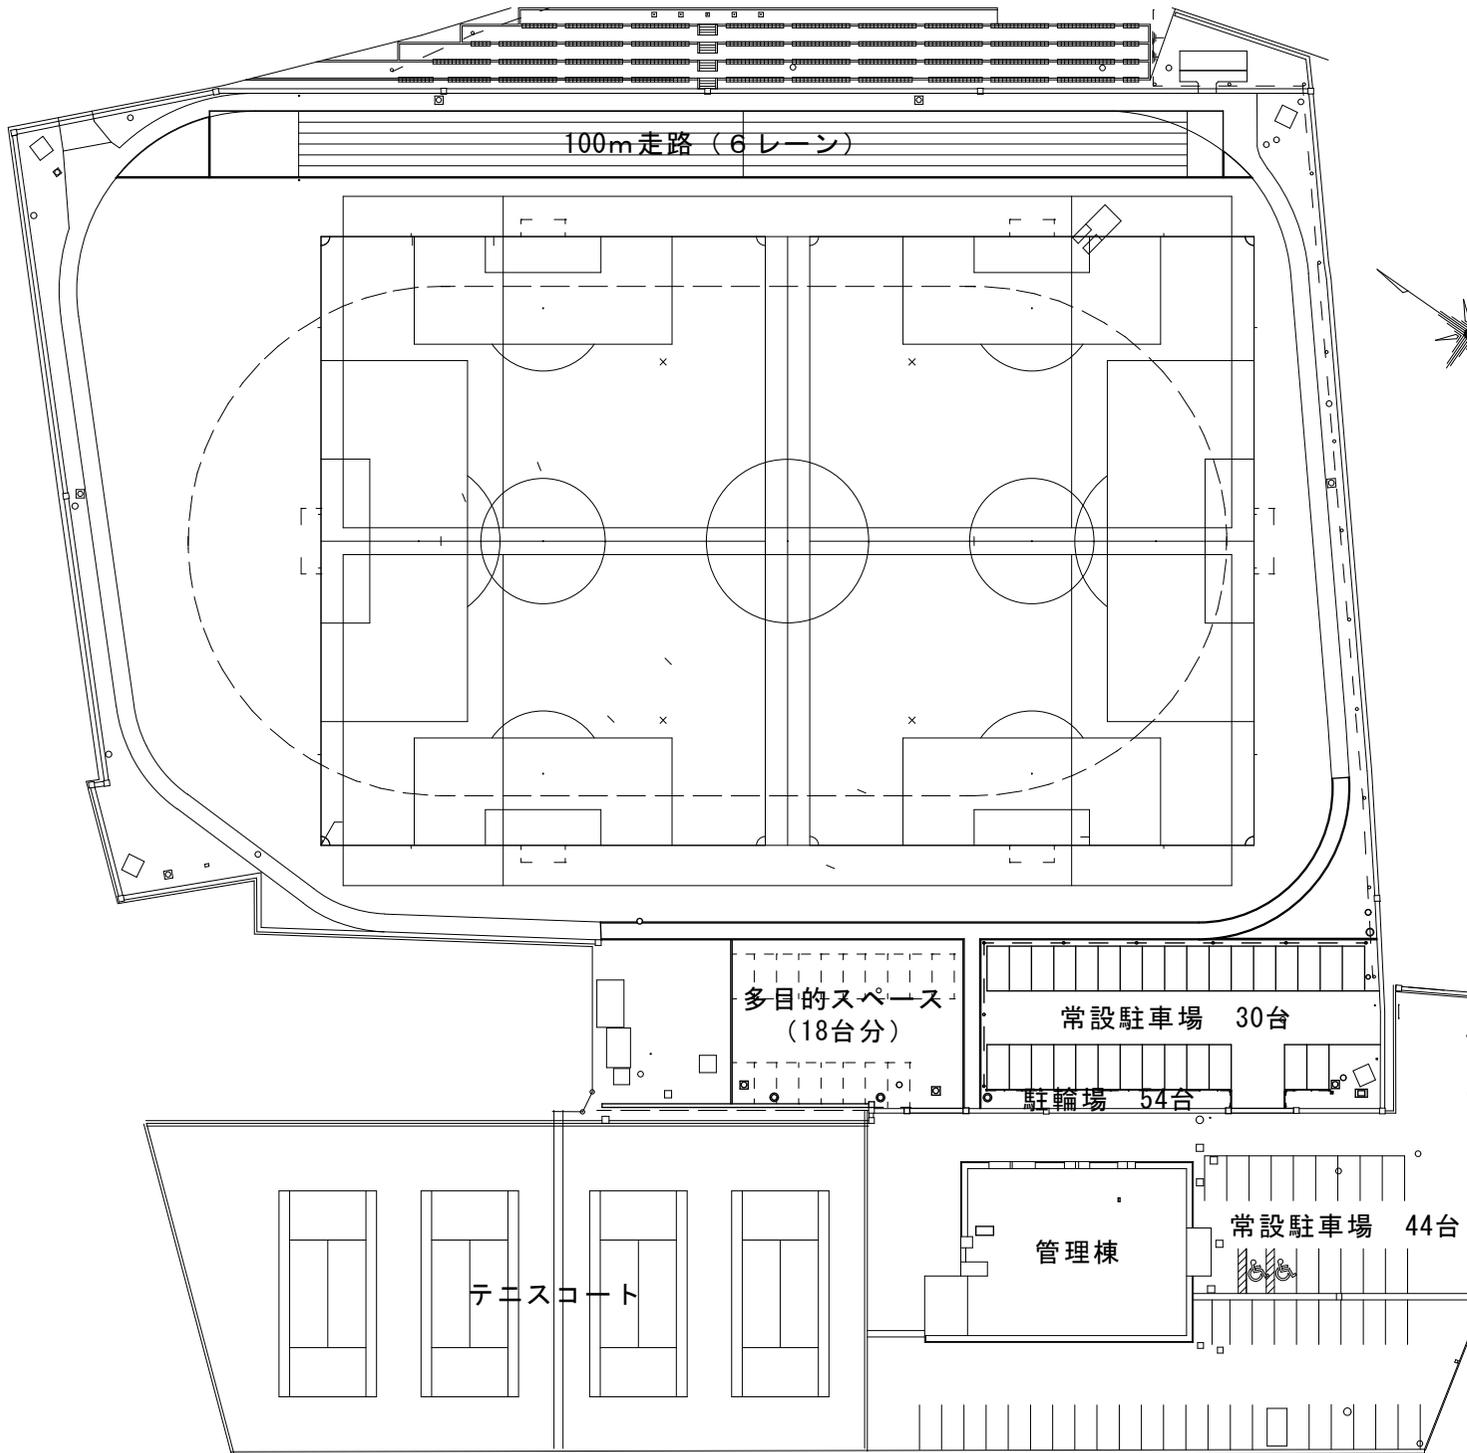

施設概要表

【グラウンド】

サッカーコート 一般	1面
サッカーコート 8人制	2面
アルティメットコート	2面
ソフトボールコート	1面
トラック	1周300m
直走路	100m×6レーン
ジョギング走路	424m
ミスト噴霧装置	1式
夜間照明	1式

【付帯設備】

駐車場 既設	44台
駐車場 新設	30台
駐輪場 新設	54台
多目的スペース	477.8㎡
(駐車場)	18台相当

【管理棟】

事務室	主催者控室
救護室	会議室 2室
男女更衣室	授乳室
男女シャワー	各5ブース
(内、車椅子対応 各1ブース)	

【テニスコート】

全天候型	4面
夜間照明	1式

現況平面図 S=1:500




凡 例	
多角点	●
境界点	○*
マンホール	OM
電力柱	⊕
電話柱	+
街灯	●
井	■
家屋	
無壁倉	
階段	
ブロック塀	
擁壁	
鉄柵	
石柵	
生垣	
斜面	
遊歩道	
接立柵	
黒立柵	
地盤界	
畦畔	

植栽平面図 S=1:500




現況平面図 1/2 S=1:500

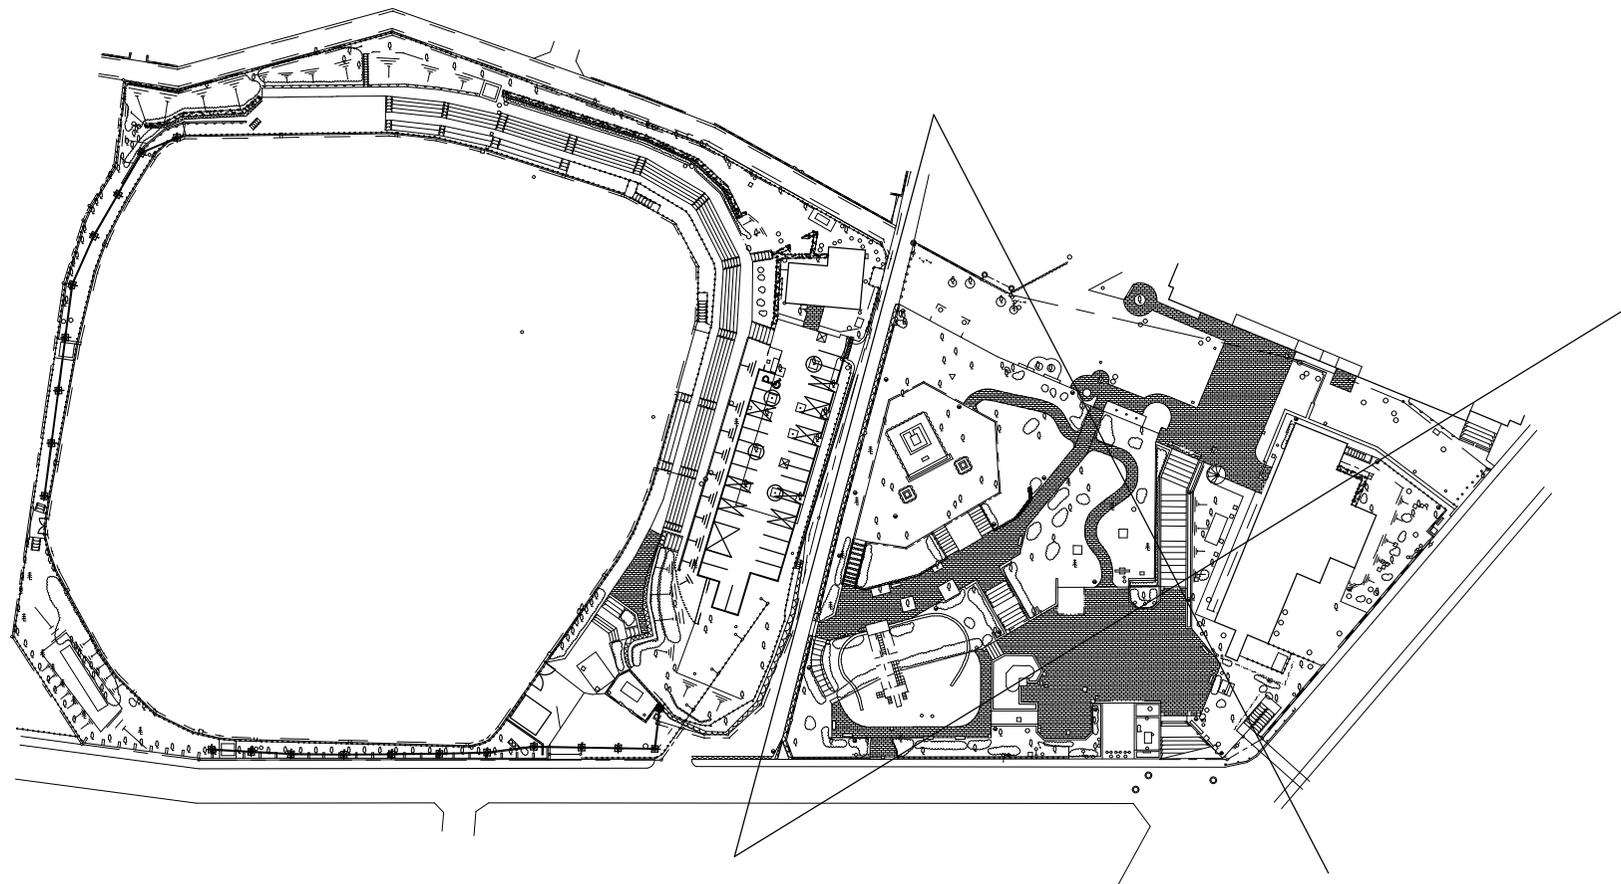

凡		例	
多角点	●	壁	生垣
境界点	●●●●	塀	斜面
マンホール	○	階段	庭立樹
電力柱	⊕	ブロック塀	庭立樹
電話柱	⊕	擁壁	景石
街灯	●	鉄柵	地盤界
甲	■	石積	畦畔

植栽平面図 1/2 S=1:500

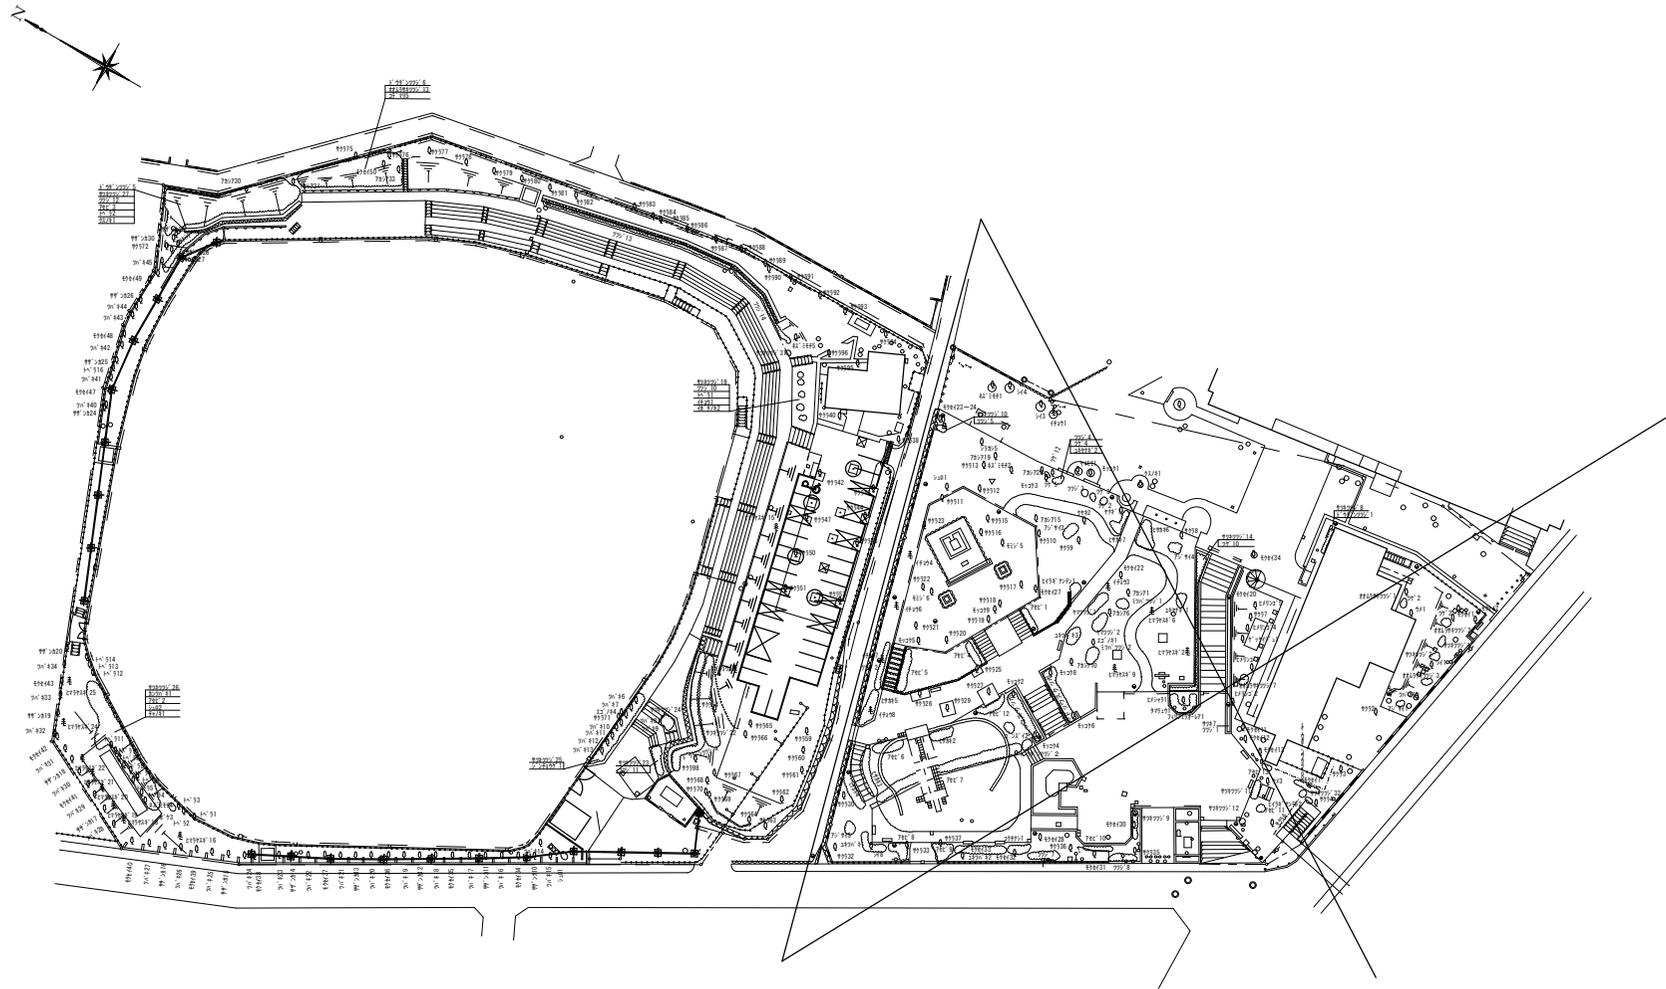



現況平面図 S=1:300



凡 例				
多角点	●	壁	欄干	生垣
境界点	○	無	斜面	---
マンホール	⊕	踏	踏	踏
電力柱	+	ブロック塀	踏立樹	○ (植栽)
電話柱	+	擁壁	踏立樹	○ (植栽)
街灯	•	踏	踏	踏
町	■	石	踏	踏

最終補正年月日 平成29年 3月17日





植栽平面図 S=1:300




現況平面図 S=1:300

施設・地下埋平面図 S=1:300

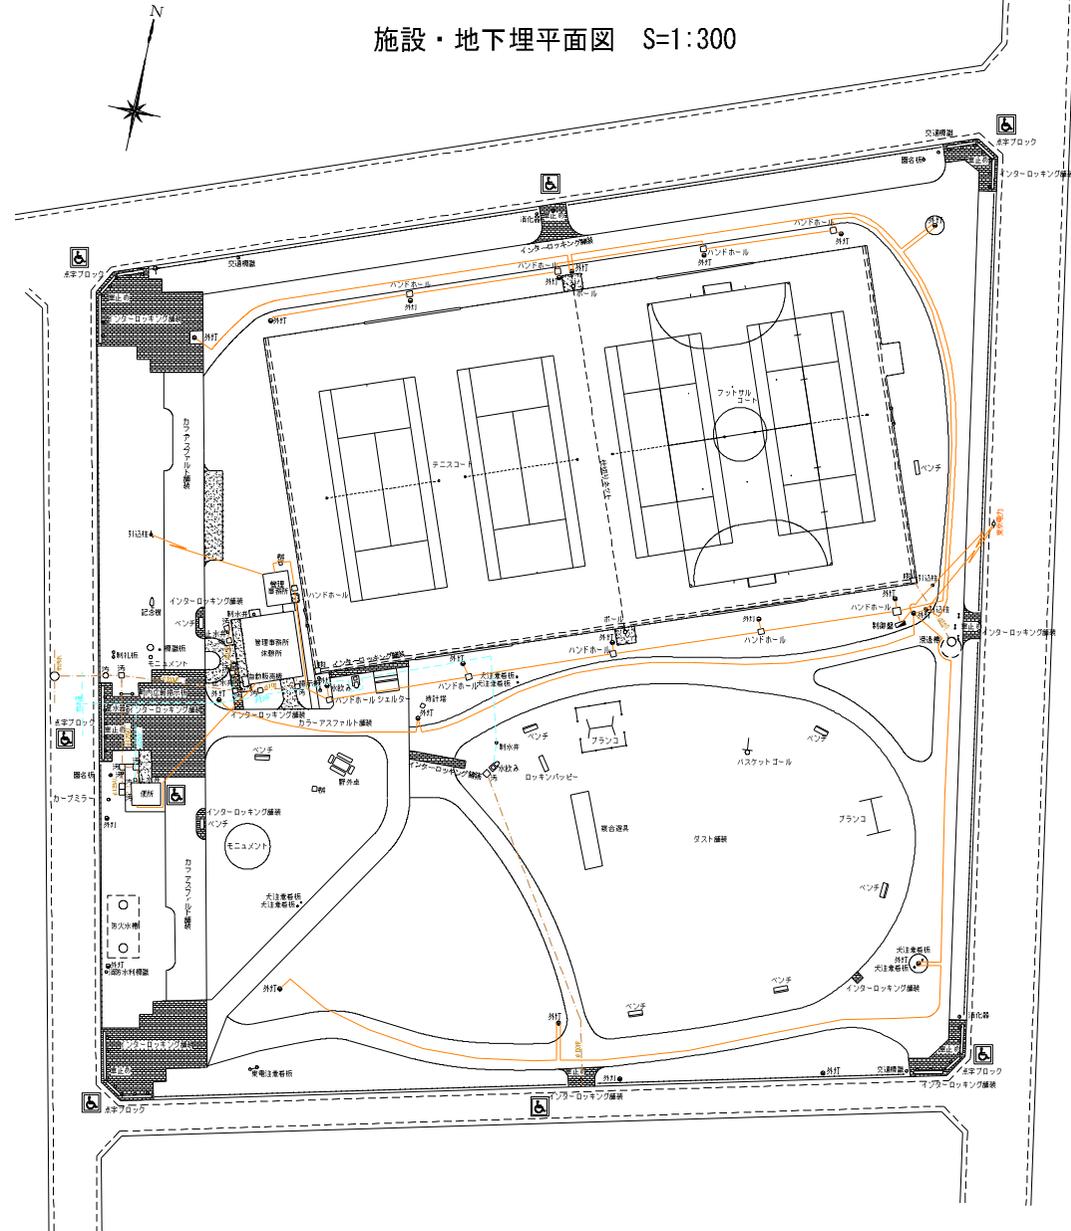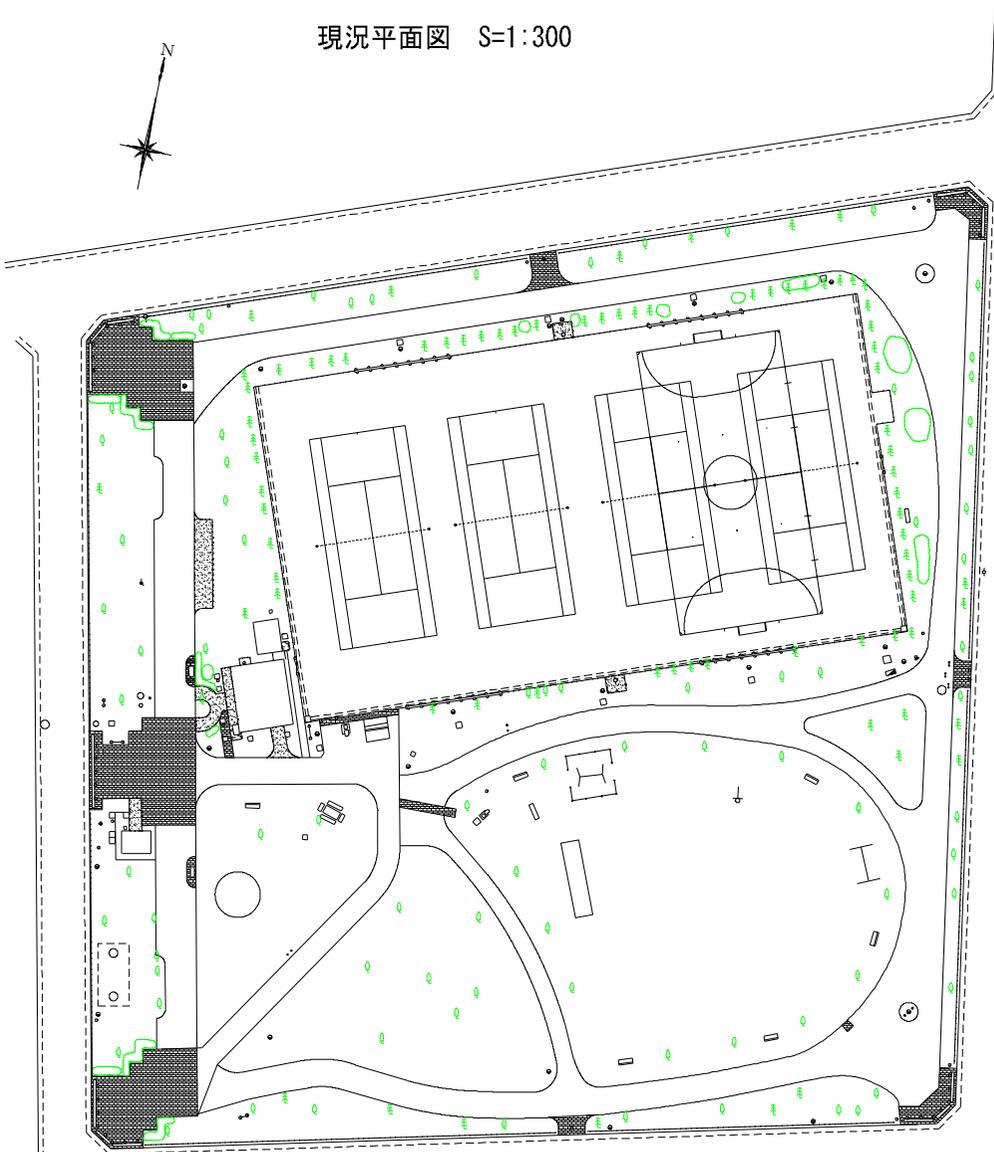


凡 例		例	
多角点	●	家	■
境界点	○	壁	▬
マンホール	OM	階段	▬
電力柱	⊕	ブロック塀	▬
電話柱	⊕	擁壁	▬
街灯	⊕	鉄柵	▬
叩	■	石積	▬

植栽平面図 S=1:300

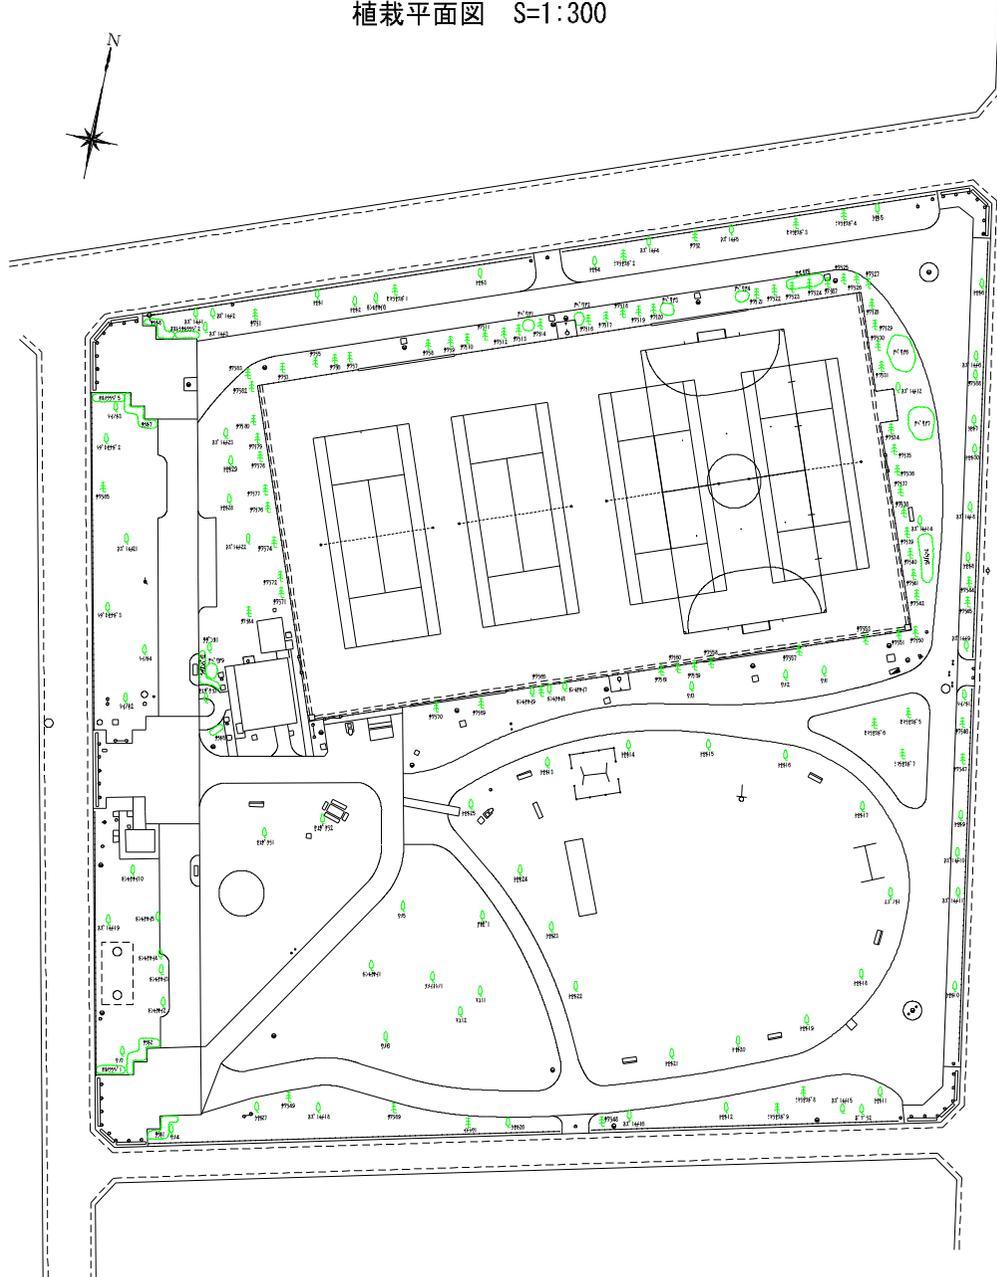


全体図

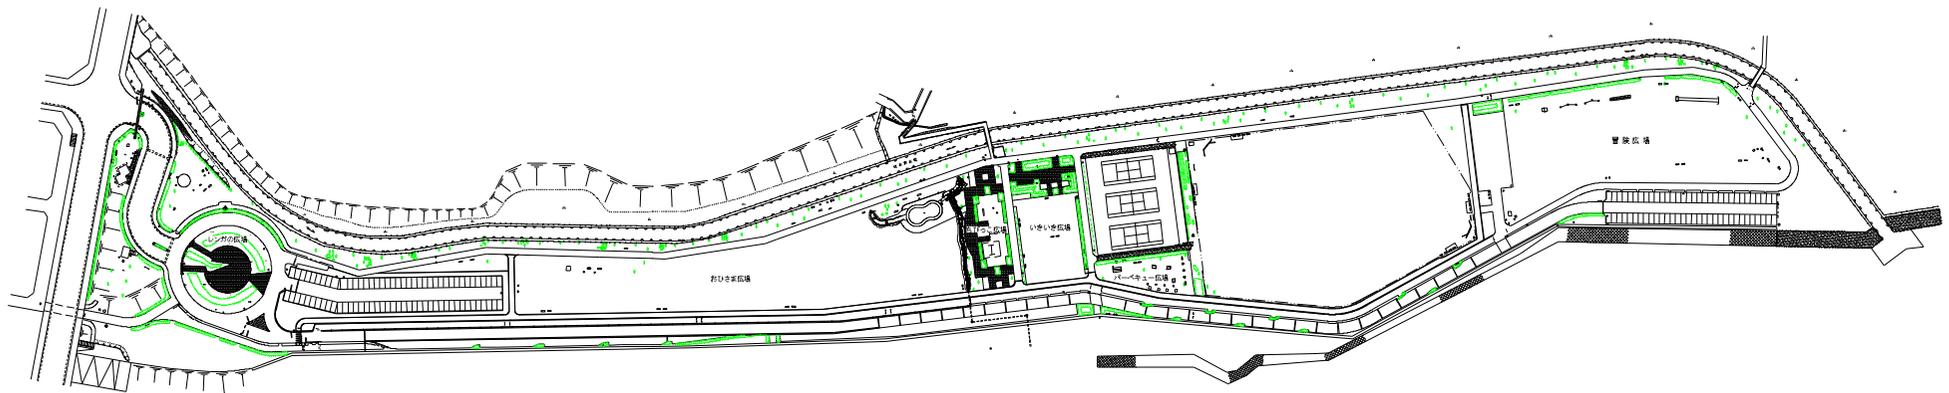


凡		例	
多角点	●	家屋	柱
境界点	○	無雪室	柱
マンホール	⊙	階段	柱
電力柱	⊙	ブロック塀	柱
電器柱	⊙	擁壁	柱
灯	●	鉄柵	柱
印	■	石積	柱

現況平面図 1/3 S=1:500

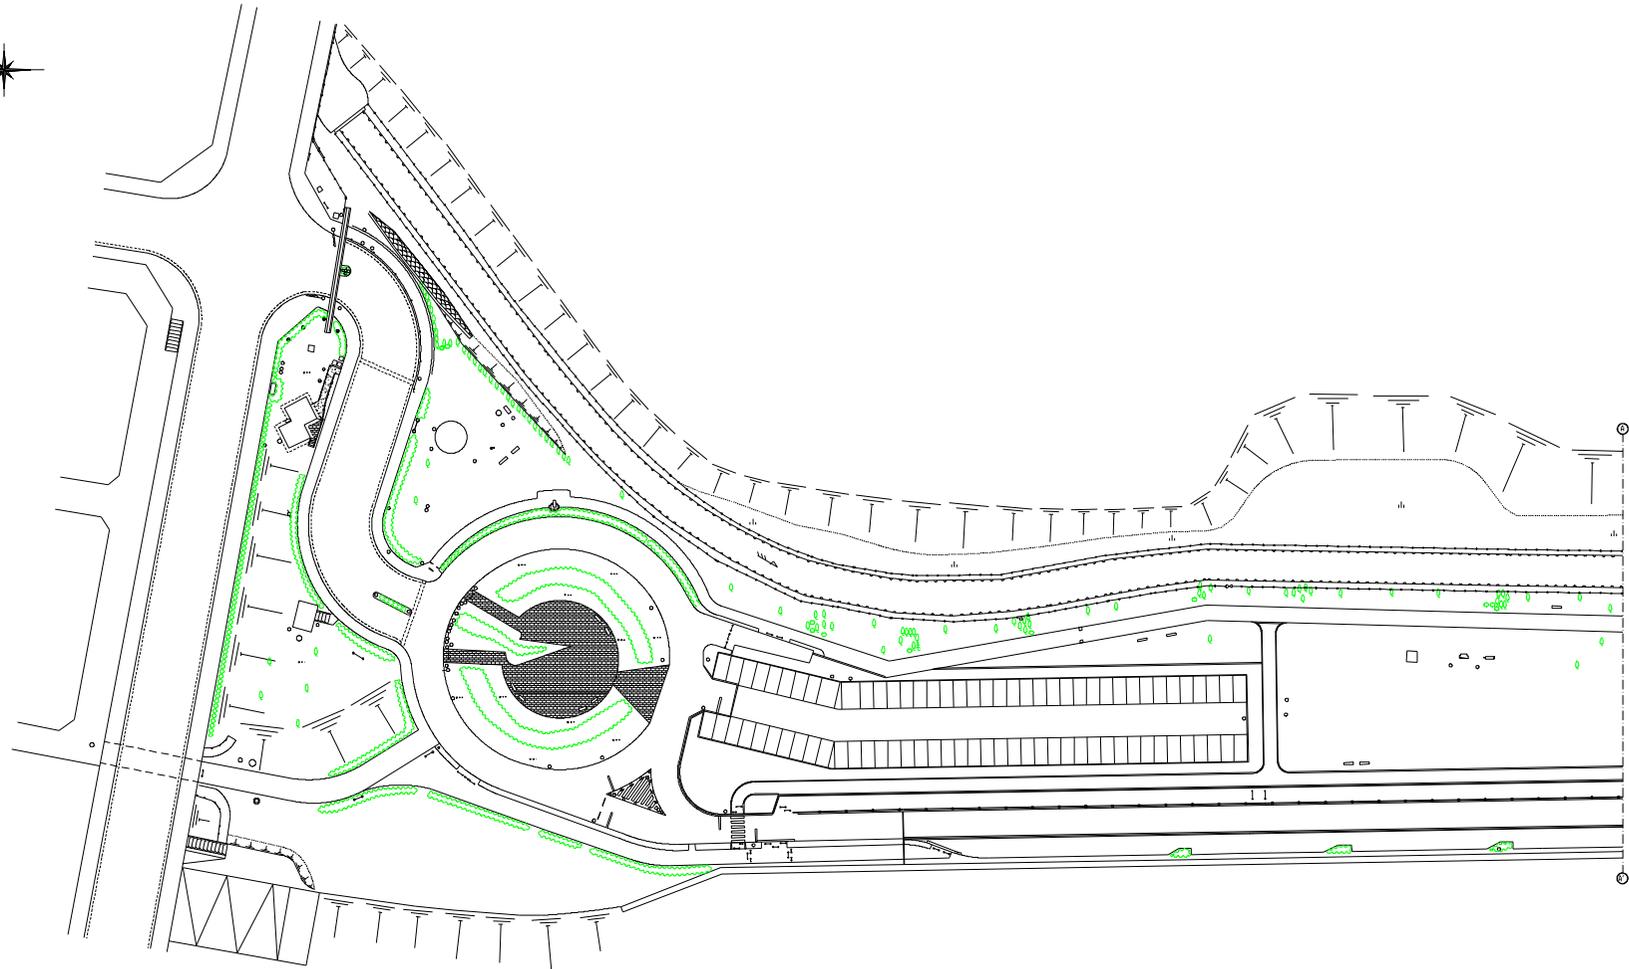


凡		例			
多角点	●	家	欄	生垣	———
境界点	●	無量管	———	斜面	———
マンホール	OM	踏段	———	擁壁	———
電力柱	○	ブロック塀	———	緑地	———
電器柱	○	擁壁	———	黒石	———
団	●	踏	———	地盤昇	———
灯	●	鉄	———	軽	———
町	●	石	———	舗	———

現況平面図 2/3 S=1:500

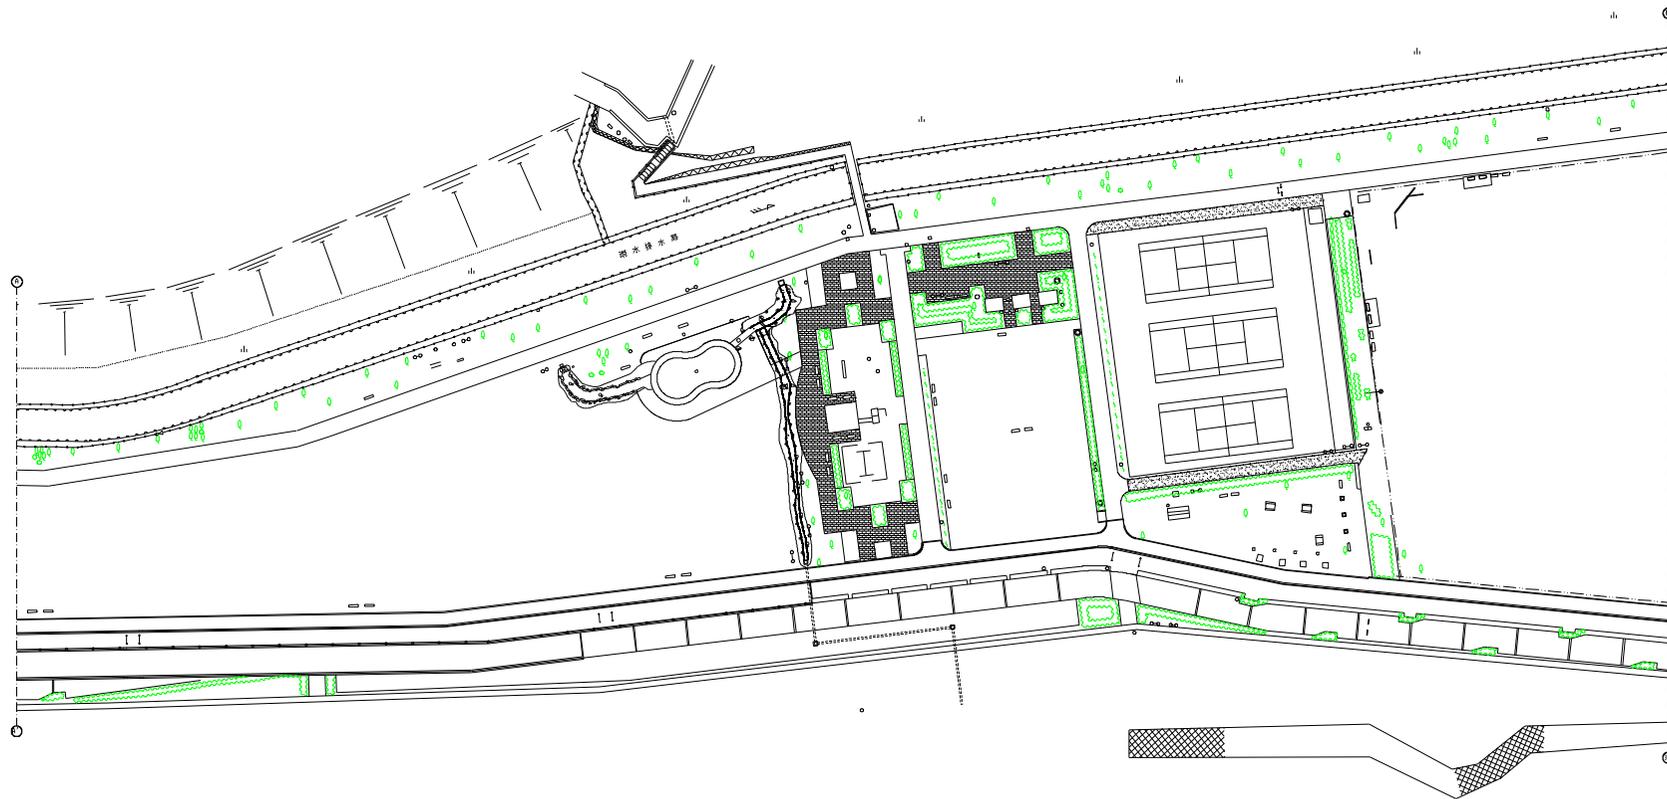

凡		例			
多角点	●	家	欄	生垣	———
境界点	○	無量管	———	斜面	▽▽▽
マンホール	OM	踏段		擁壁	———
電力柱	⊙	ブロック塀	—————	緑樹	○
電器柱	●	擁壁	—————	緑樹(樹高)	○
団	●	踏	—————	黒石	○○○○○○
灯	●	鉄柵	—————	地盤昇	—————
町	●	石積	—————	軽鉄	———


現況平面図 3/3 S=1:500

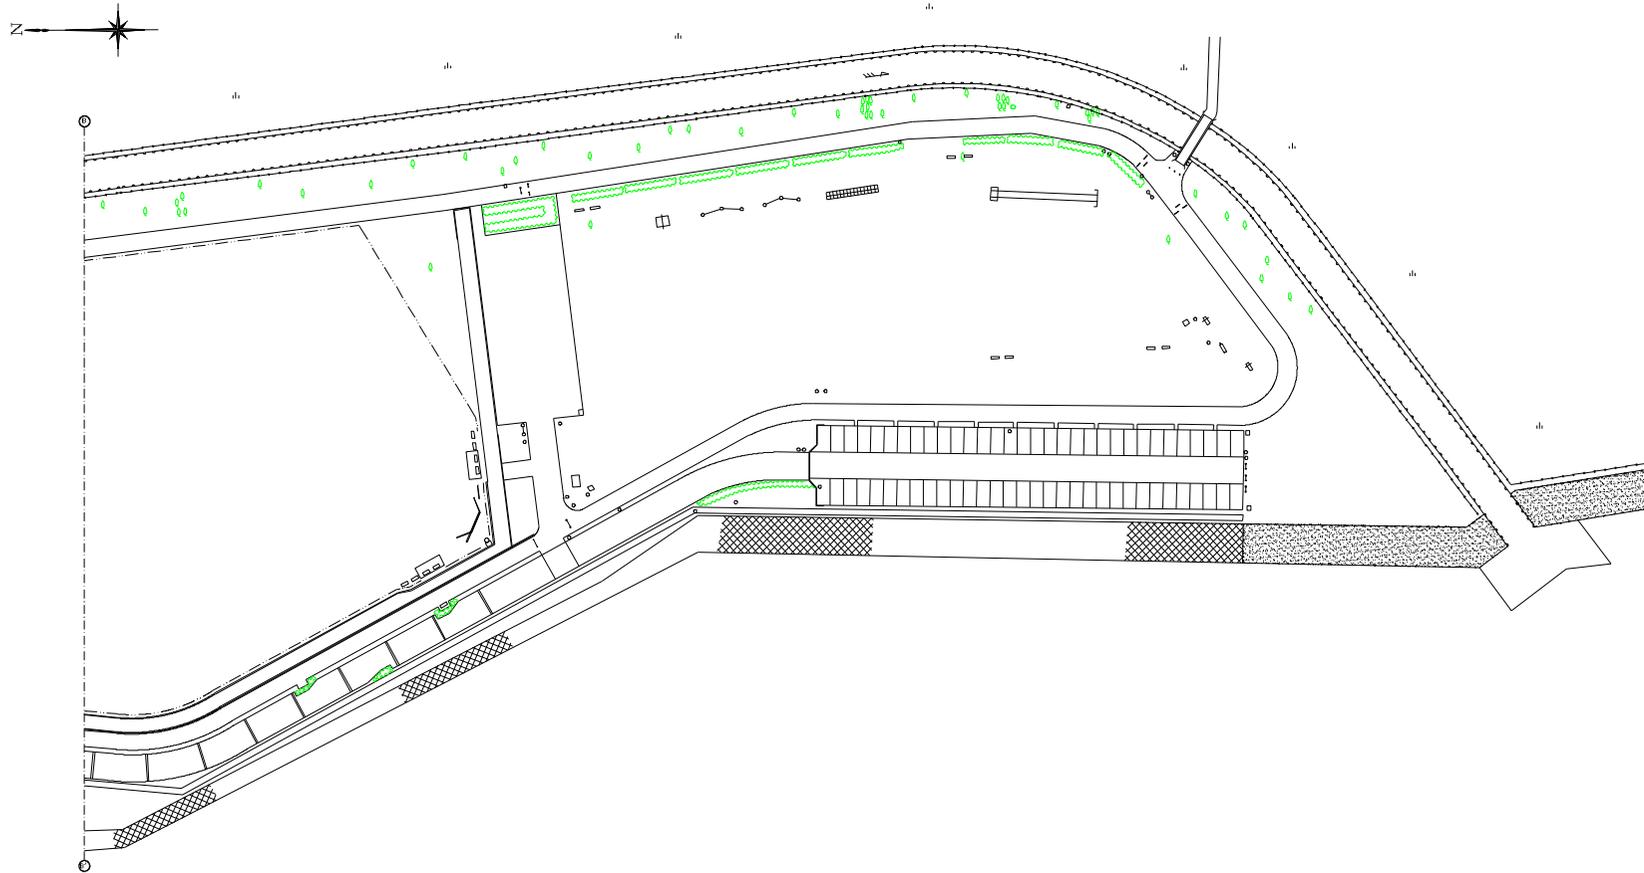


凡		例	
多角点	●	家	○
境界点	●	無量管	—
マンホール	○	踏段	—
電力柱	○	ブロック塀	—
電器柱	○	擁壁	—
灯	●	鉄柵	—
町	●	石積	—

最終補正年月日 平成29年 3月17日


植栽平面図 1/3 S=1:500

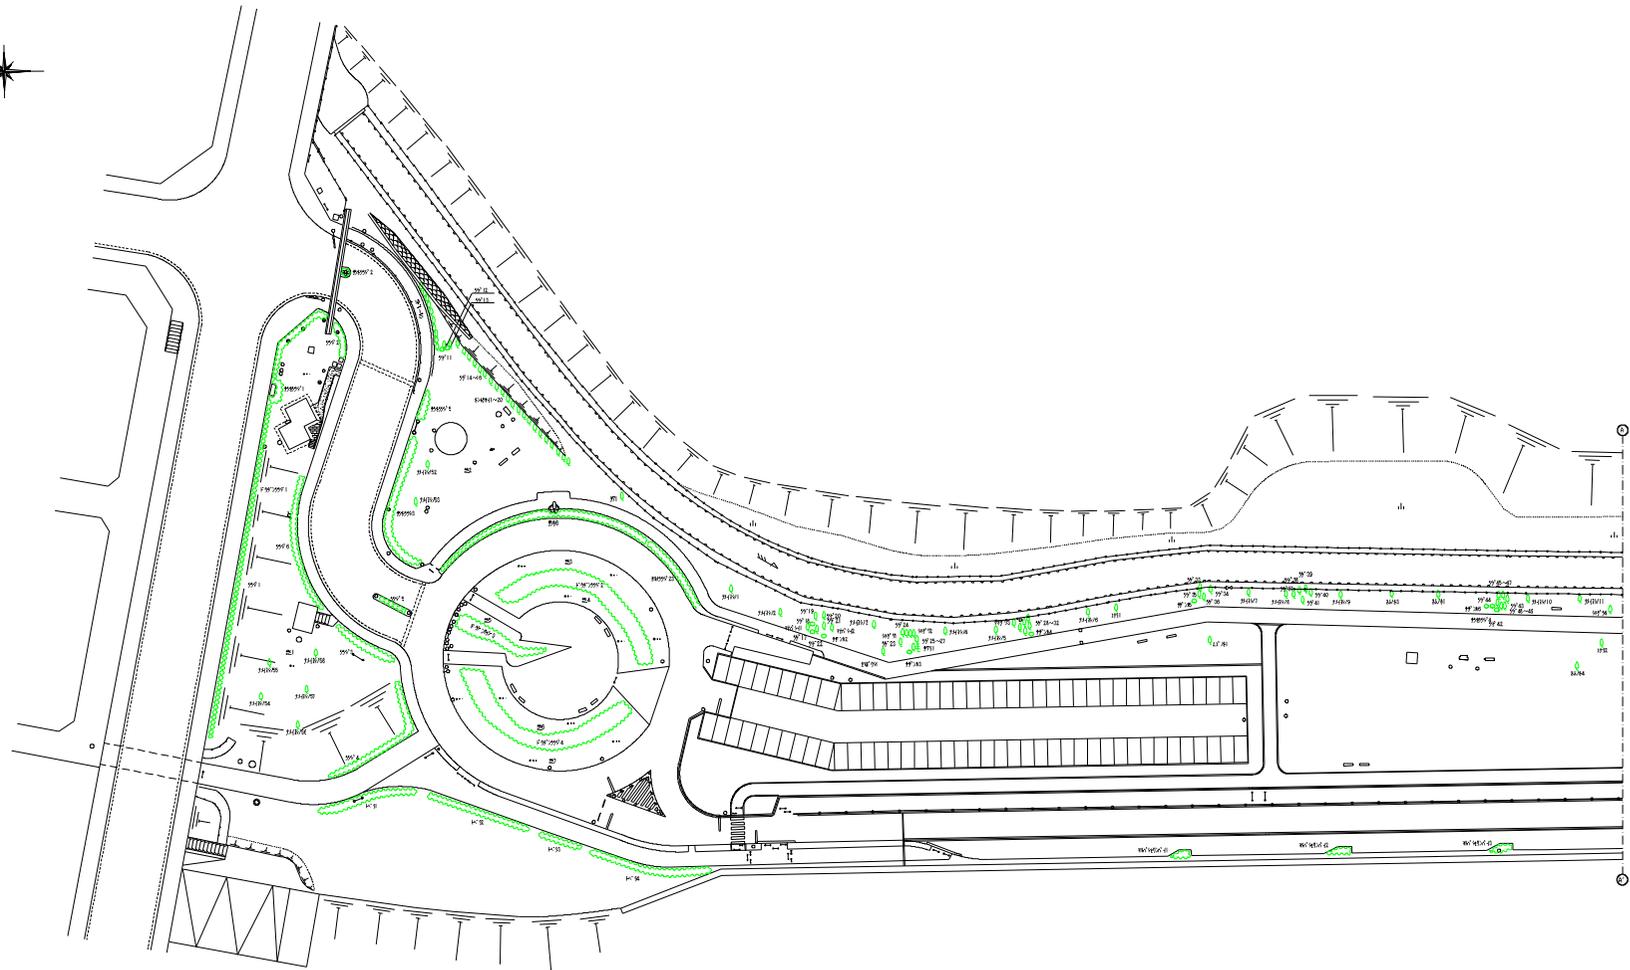


植栽平面図 2/3 S=1:500

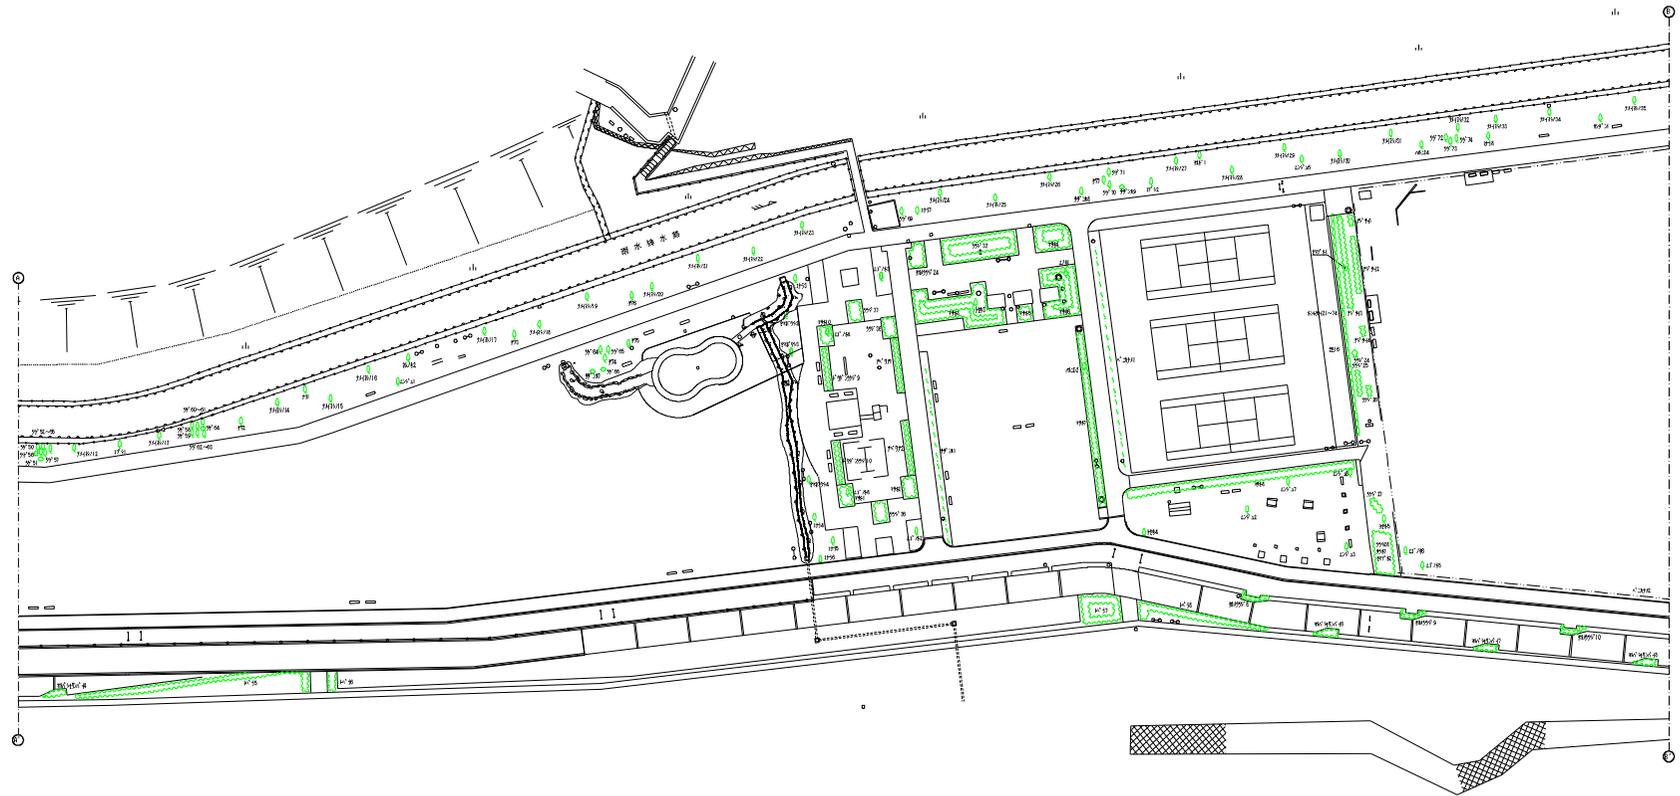


植栽平面図 3/3 S=1:500

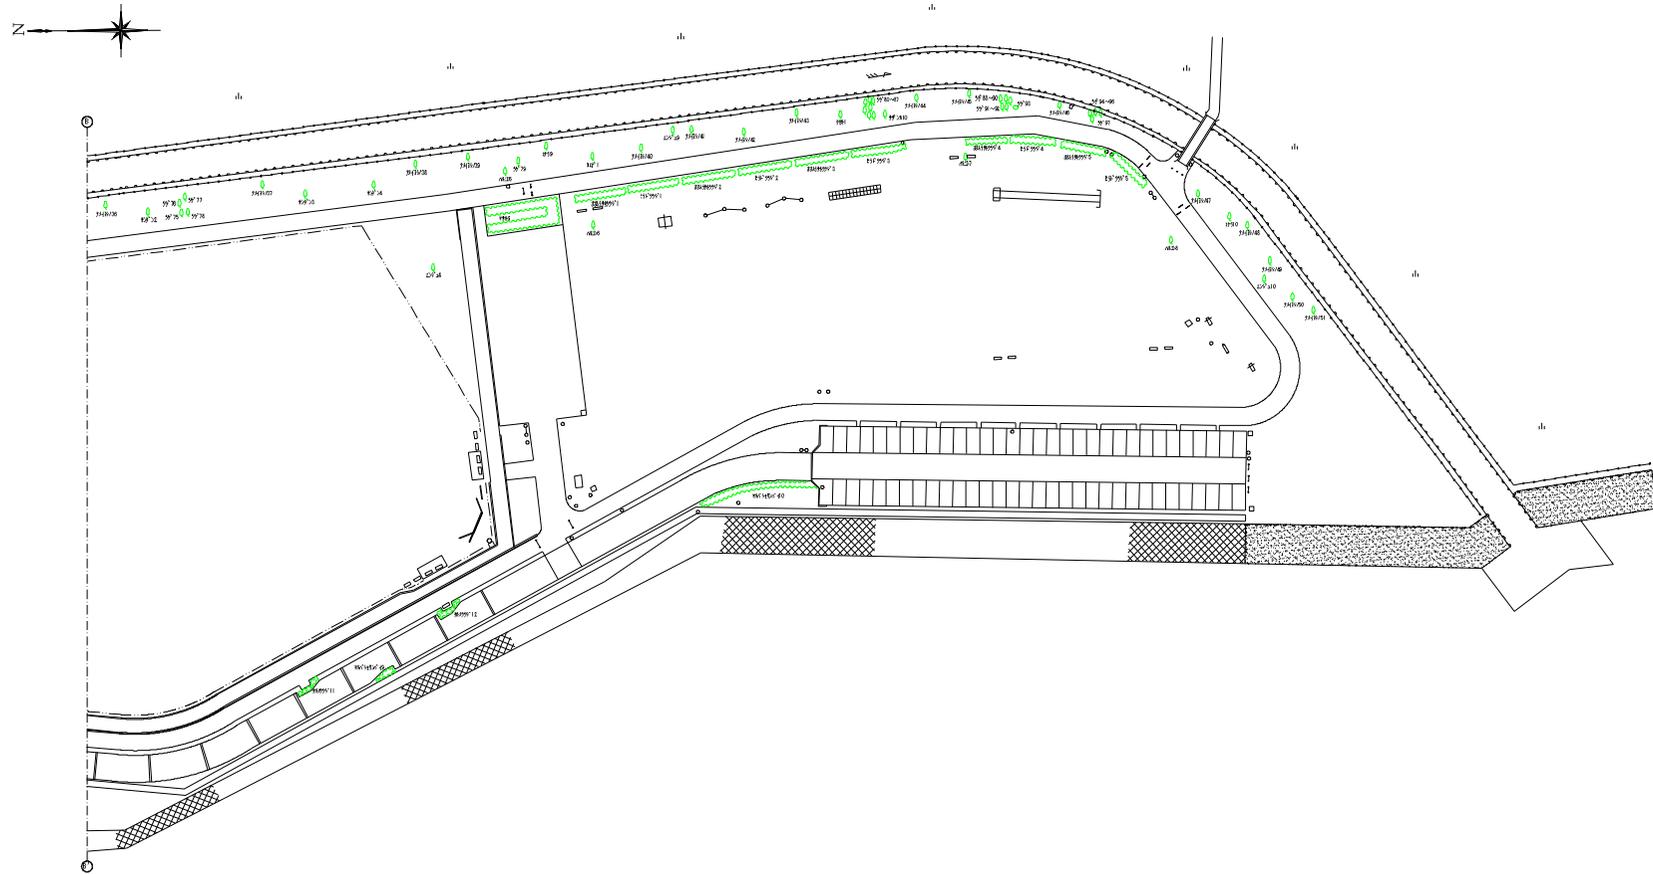

全体図

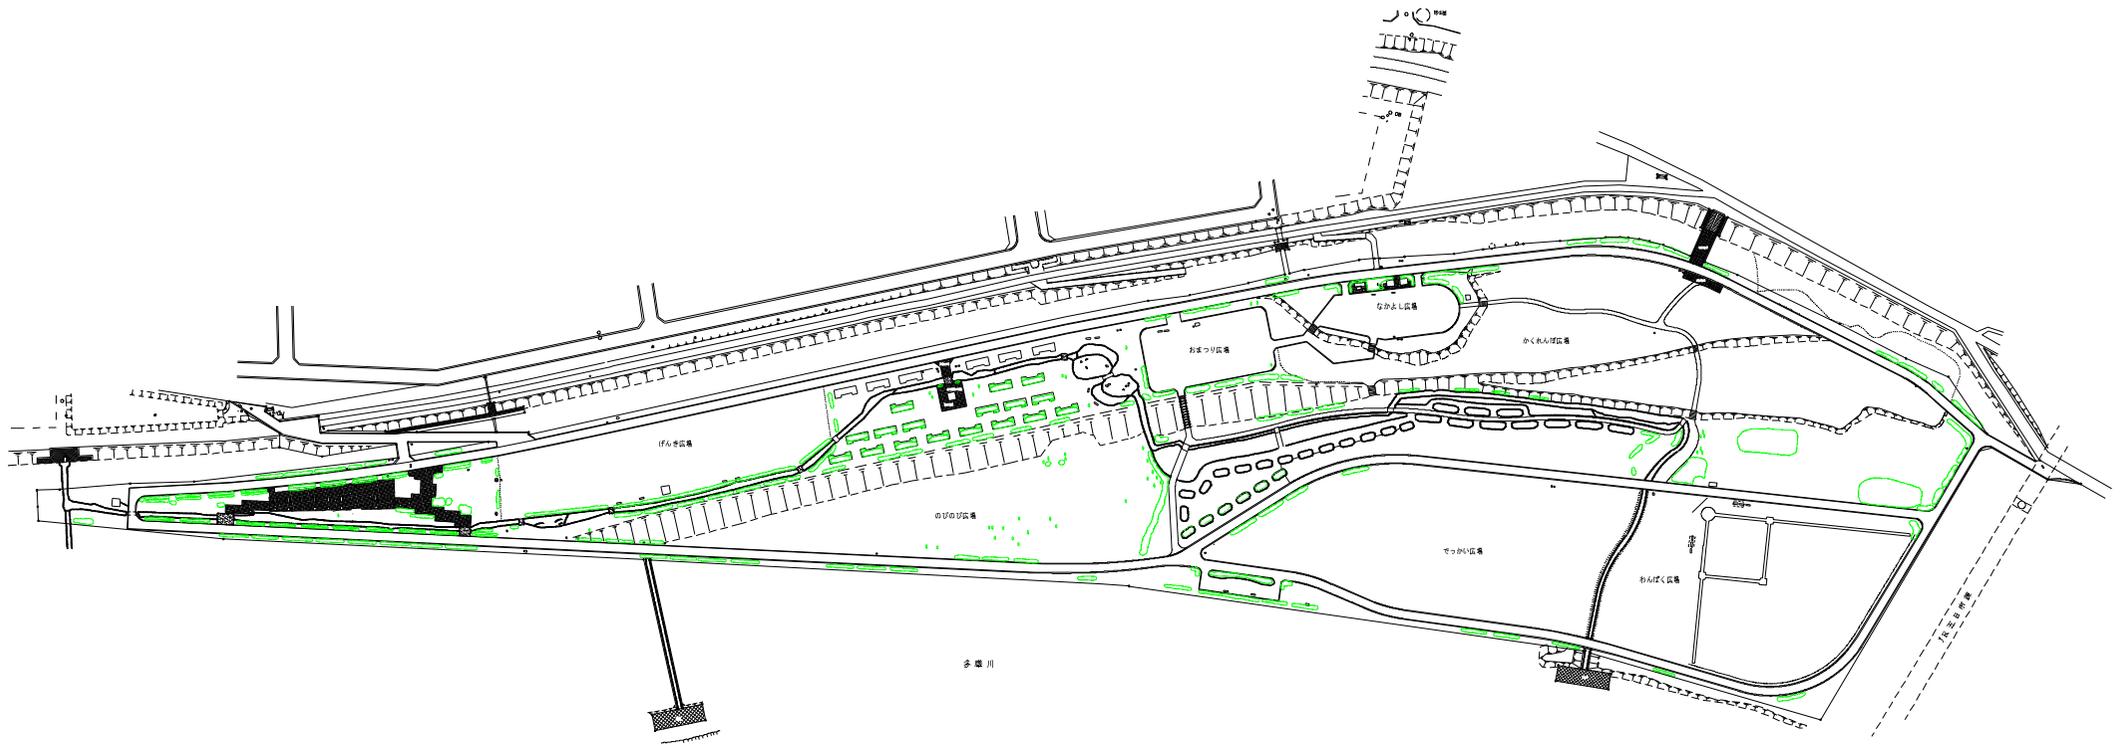


現況平面図 2/2 S=1:500

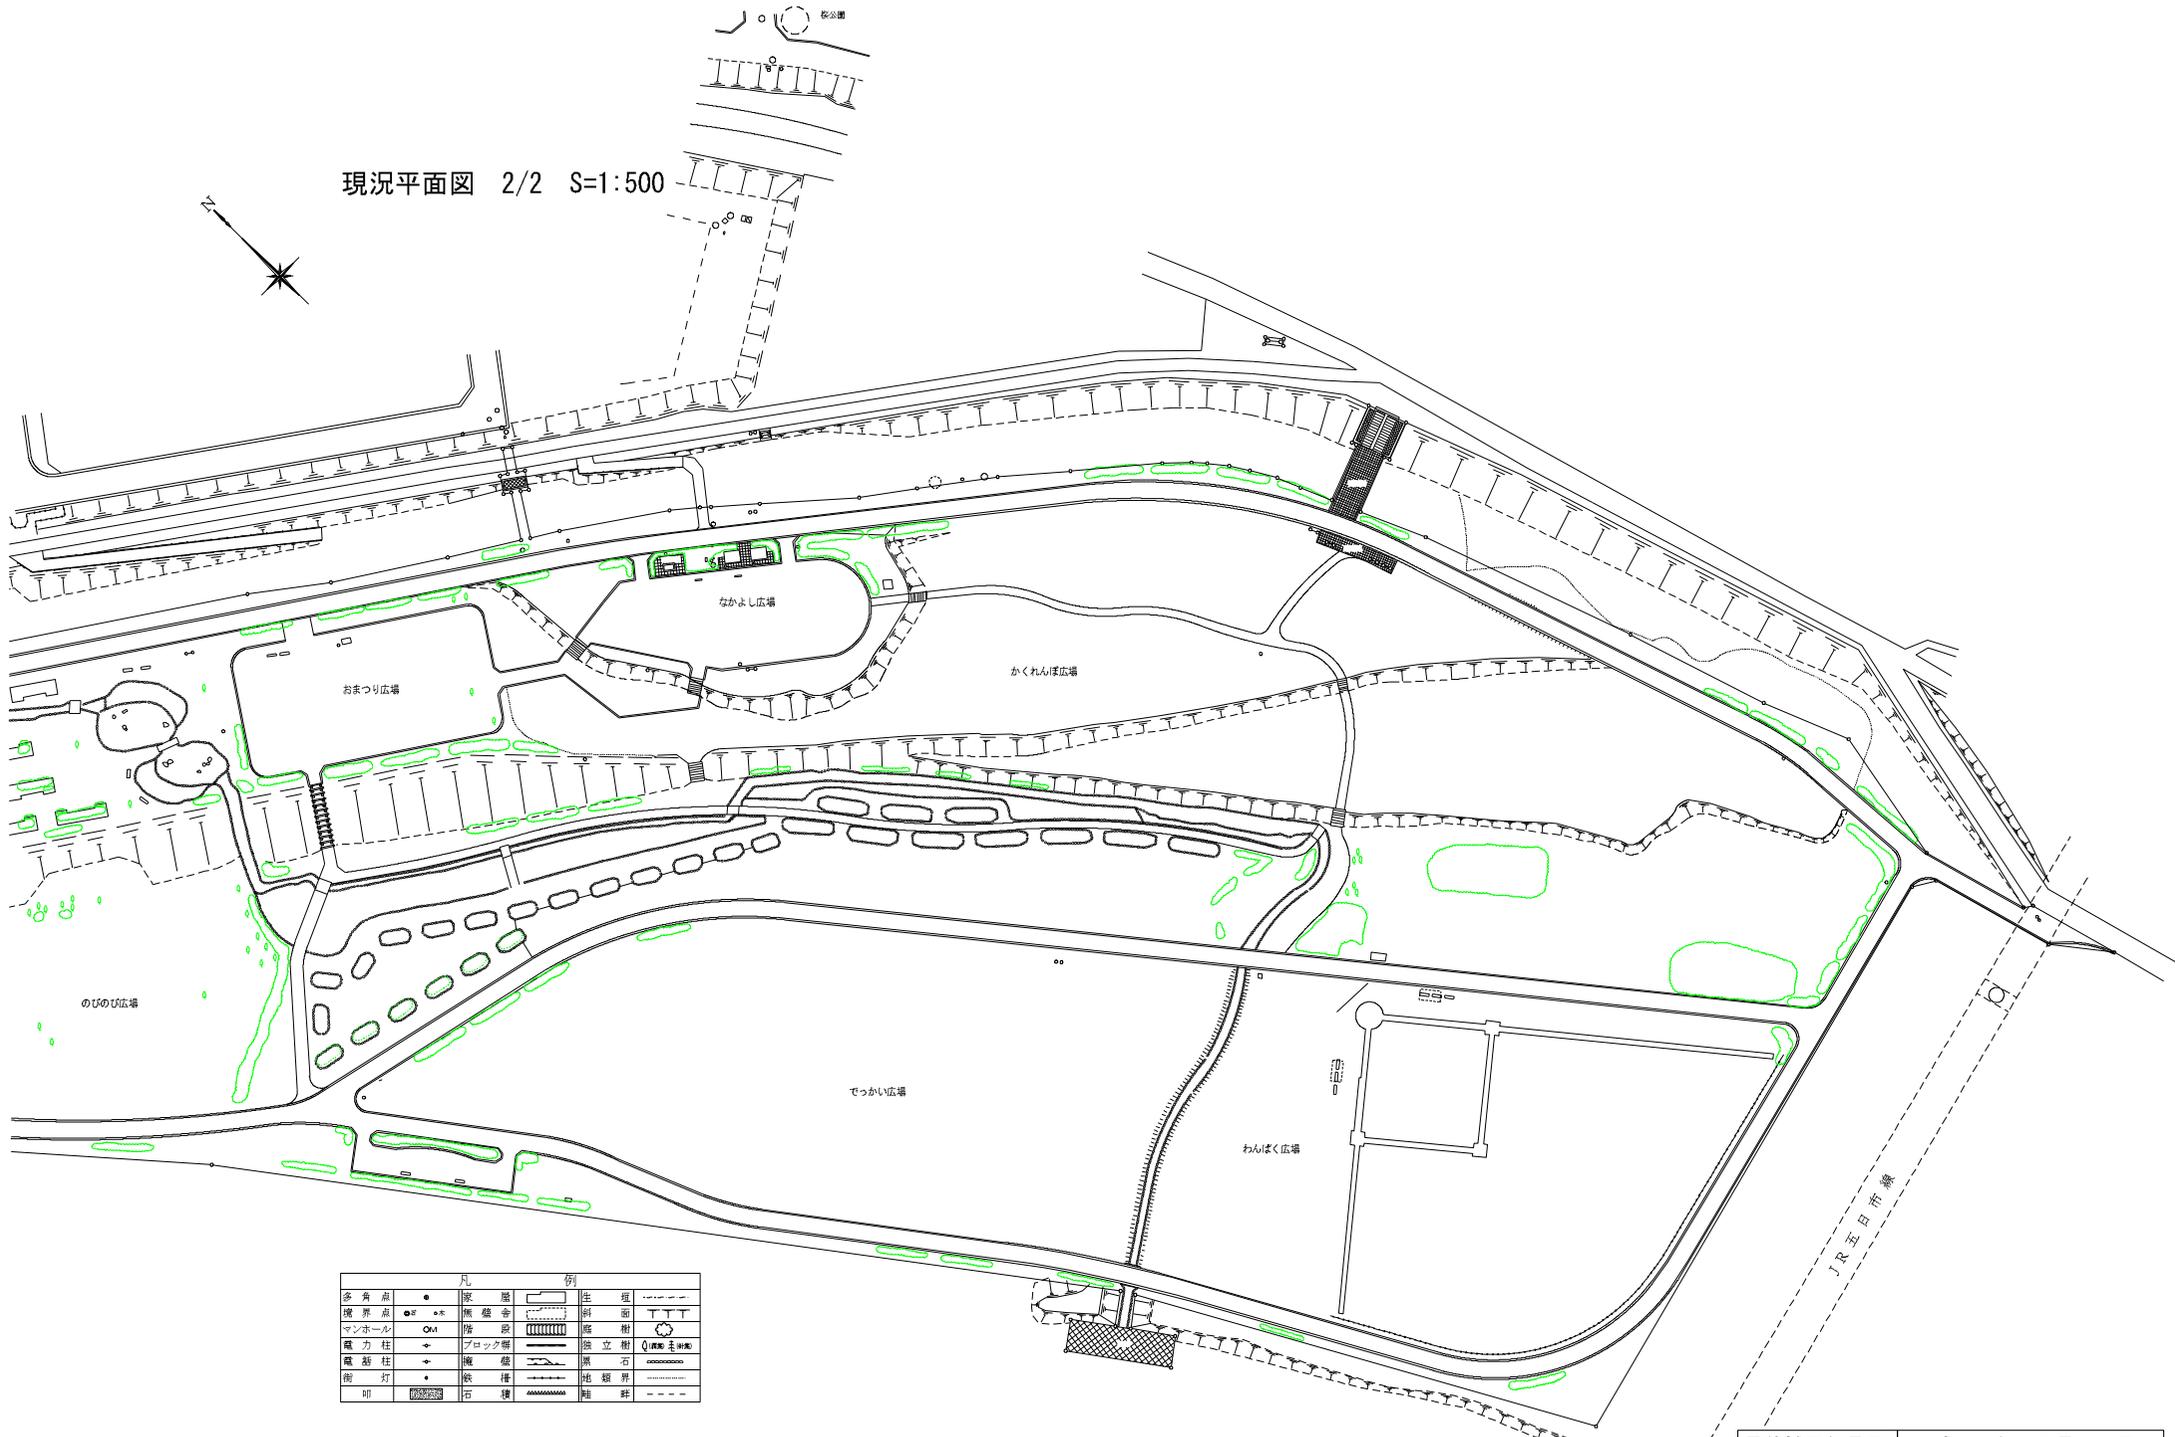

凡		例	
多角点	●	家	庭
境界点	○	無蓋金	生垣
マンホール	OM	階段	斜面
蔵力柱	+	ブロック塀	庭立樹
蔵蓋柱	+	擁壁	植栽(樹)
街灯	●	鉄塔	黒石
叩	■	石壇	境界
			駐


全体図

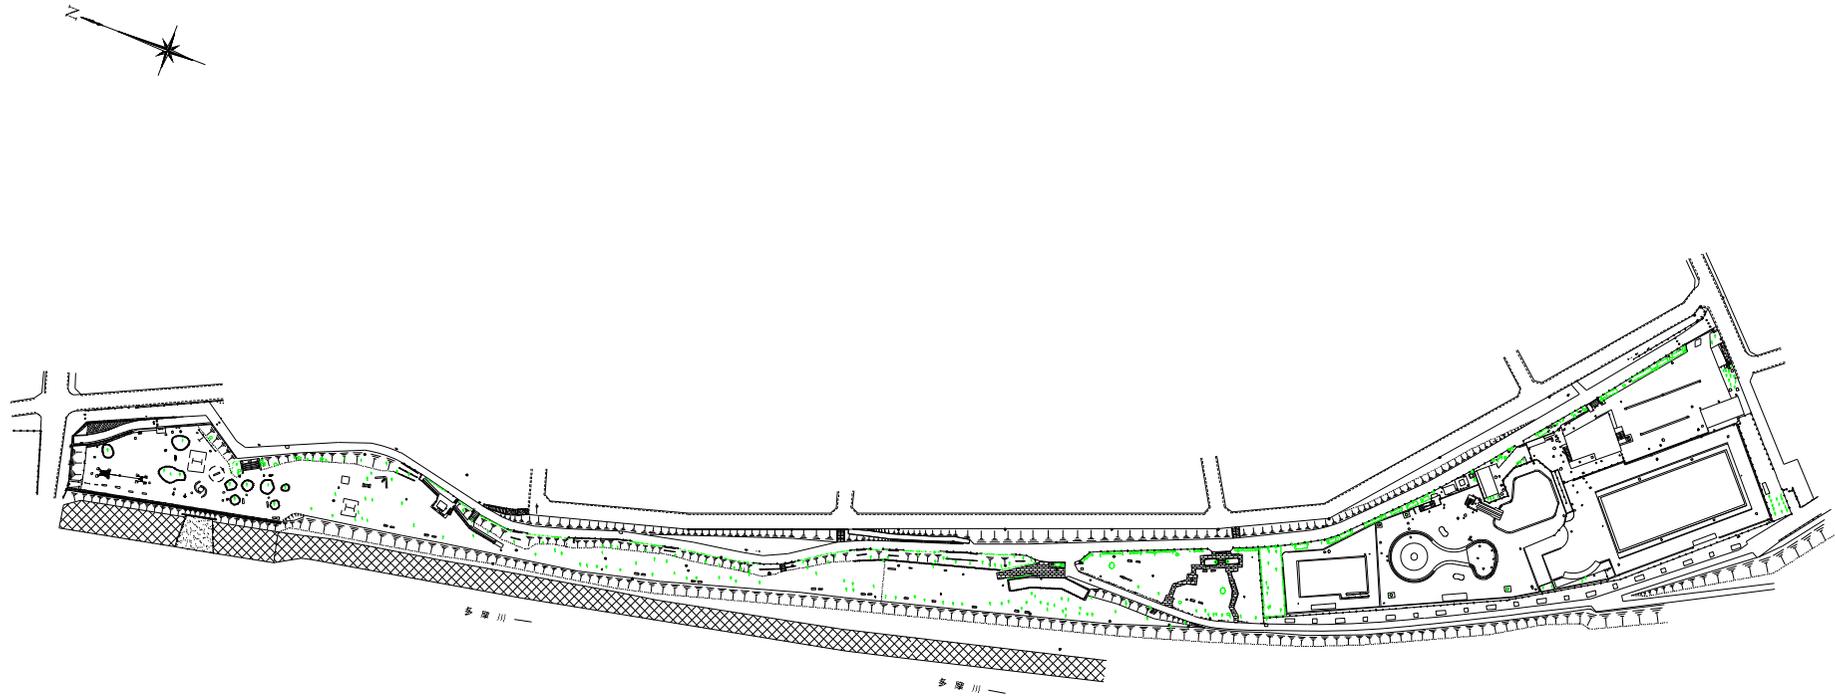


凡		例	
多角点	●	原 屋	生 垣
境界点	○*	無 蓋 金	斜 面
マンホール	○M	階 段	庭 樹
電力柱	⊕	ブロック壁	独立樹
電柱	⊙	擁 壁	黒 石
街 灯	⊙	鉄 柵	地 盤 界
町 印	632223	石 積	軸 群



現況平面図 S=1:500

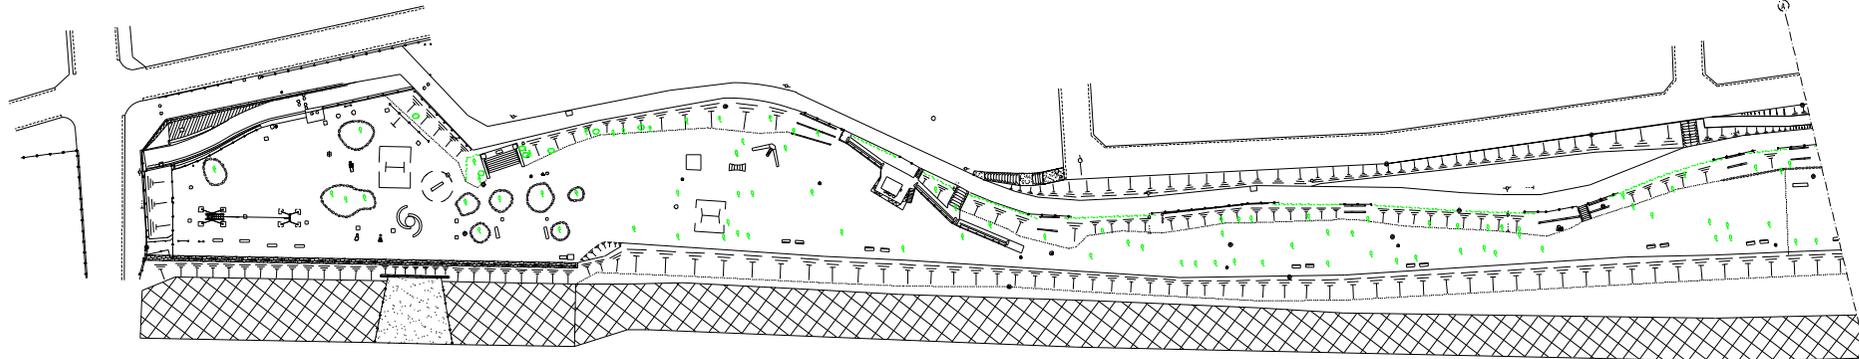

多摩川

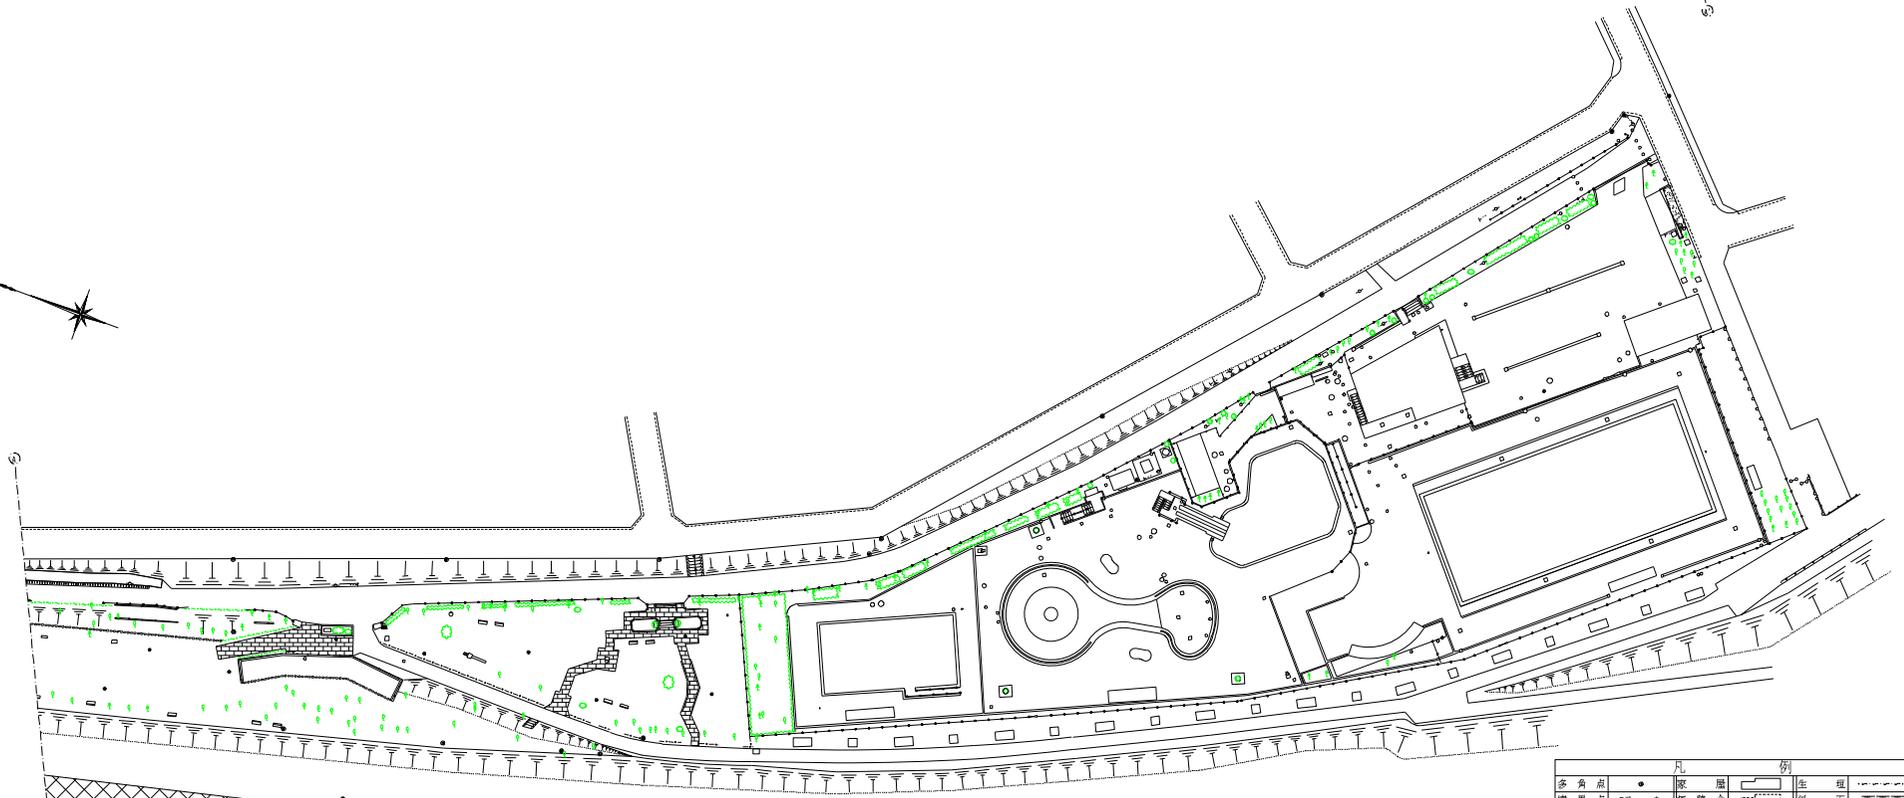


多摩川

最終補正年月日 令和 2年10月30日


凡 例	
多角点	●
境界点	◎
マンホール	○
電力柱	+
電柱	●
街灯	☼
家	■
塀	▨
ブロック塀	▩
電柱	●
鉄柱	●
石積	■
生垣	—
斜面	▽▽▽
植栽	○
独立樹	○
黒石	○
地盤界	—
陸	—
畦	—



植栽平面図 S=1:500

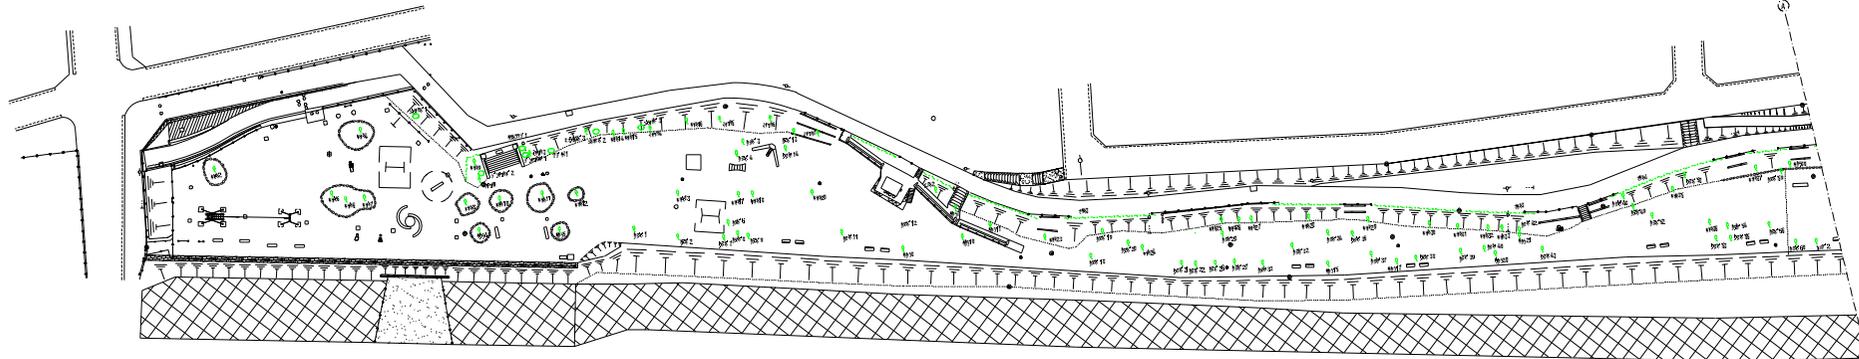


多摩川

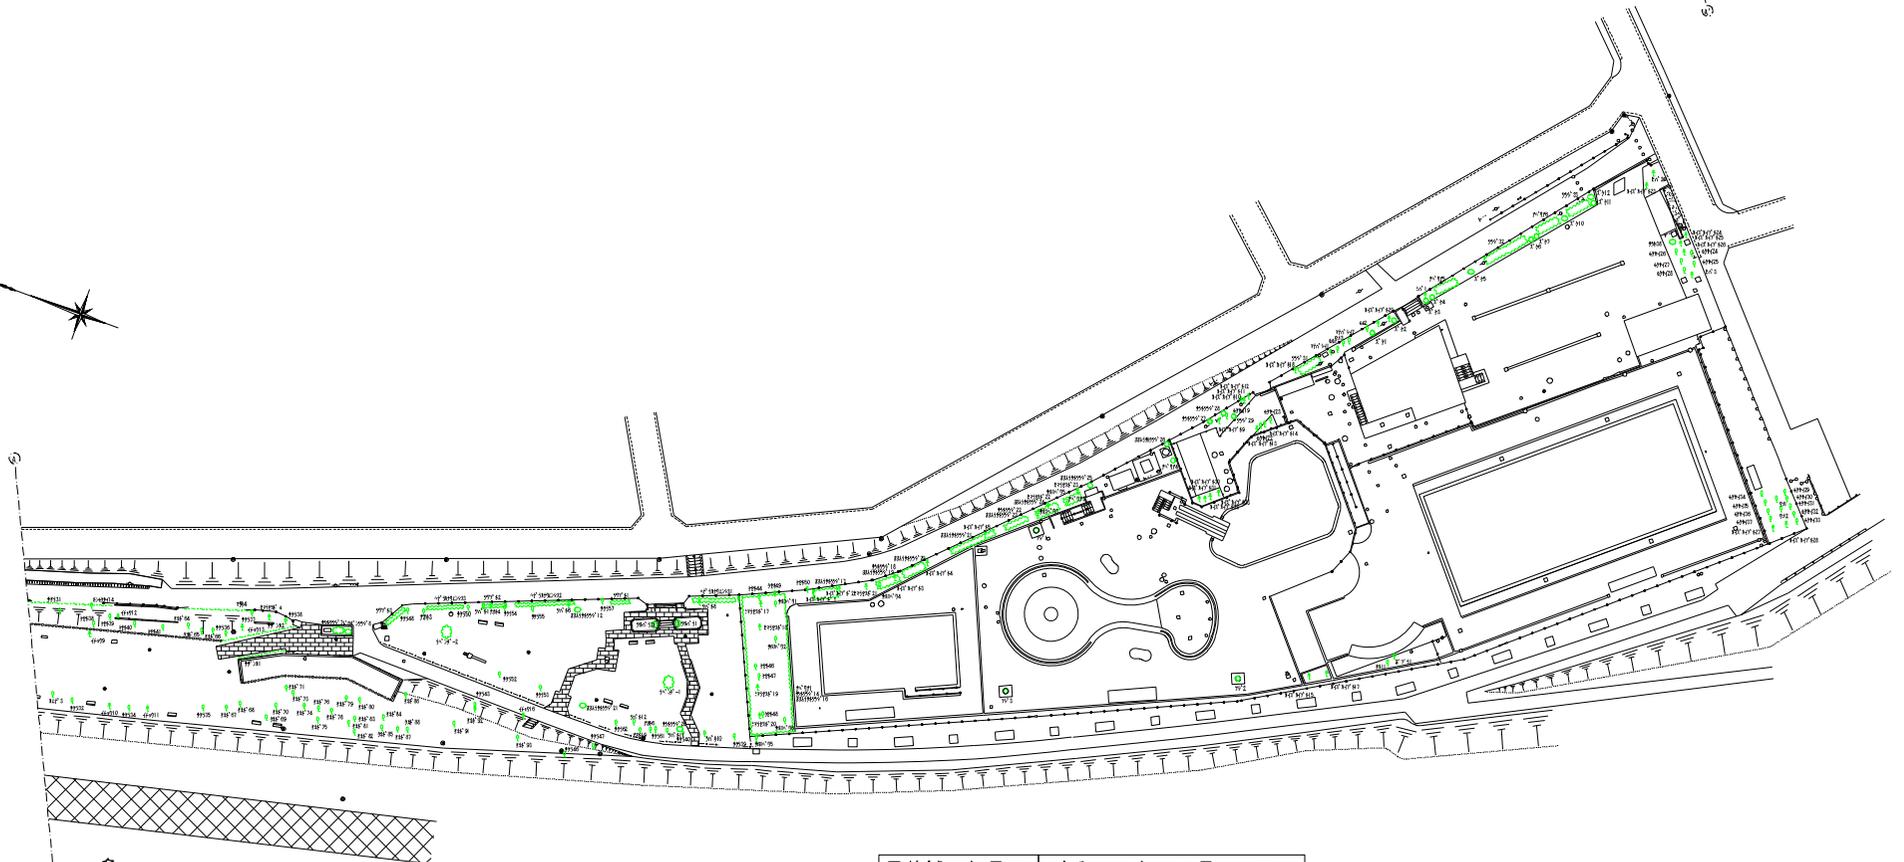

多摩川

最終補正年月日 令和 2年10月30日

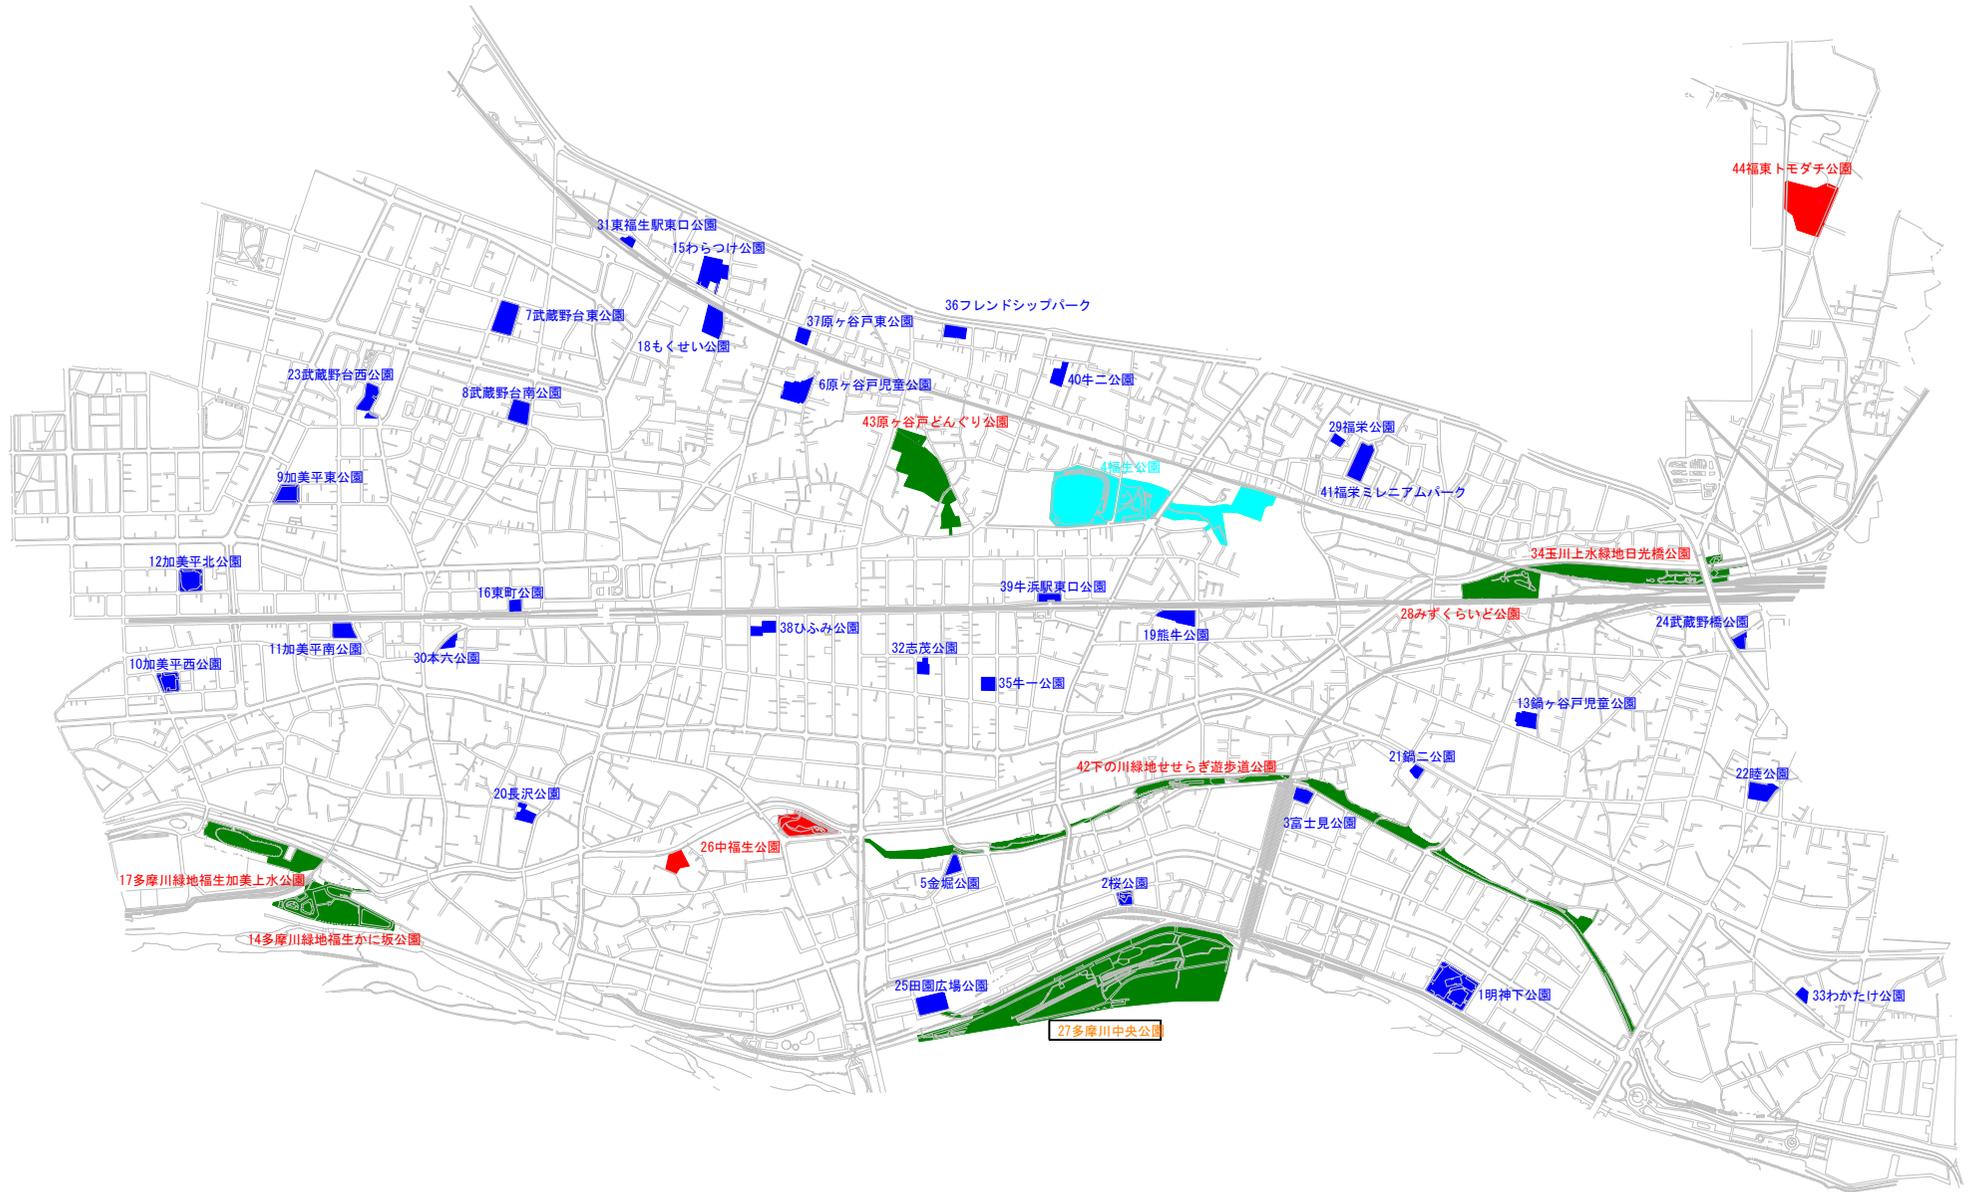

福生市公園位置図

※ 緑地