

福生都市計画公園の変更（福生市決定）

福生都市計画公園中、第2・2・66号福生駅西口公園を次のように変更する。

種 別	名 称		位 置	面 積	備 考
	番 号	公園名			
街区公園	第2・2・66号	福生駅西口公園	福生市大字福生字奈賀地内	約 0.05ha	広 場 修景施設等

「区域は計画図表示のとおり」

理 由：都市計画公園の永続性や機能性等を検討した結果、市街地再開発事業にあわせて、福生市大字福生字奈賀地内における約0.05ヘクタールの区域について、福生駅西口公園の種別、位置及び区域を変更する都市計画変更を行う。


新 旧 対 照 表

新 旧	種 別	名 称		位 置	面 積	摘 要
		番 号	公園名			
新	街区公園	第2・2・66号	福生駅西口公園	福生市大字福生字奈賀地内	約 0.05ha	種別、位置及び区域の変更
旧	児童公園			福生市大字福生字奈賀地内		

変 更 概 要

名 称	変 更 事 項
第2・2・66号 福生駅西口公園	1. 種別の変更 児童公園 → 街区公園 2. 位置の変更 福生市大字福生字奈賀地内 → 福生市大字福生字奈賀地内 3. 区域の変更 計画図表示のとおり

福生都市計画公園第2・2・66号福生駅西口公園 計画図 [福生市決定]

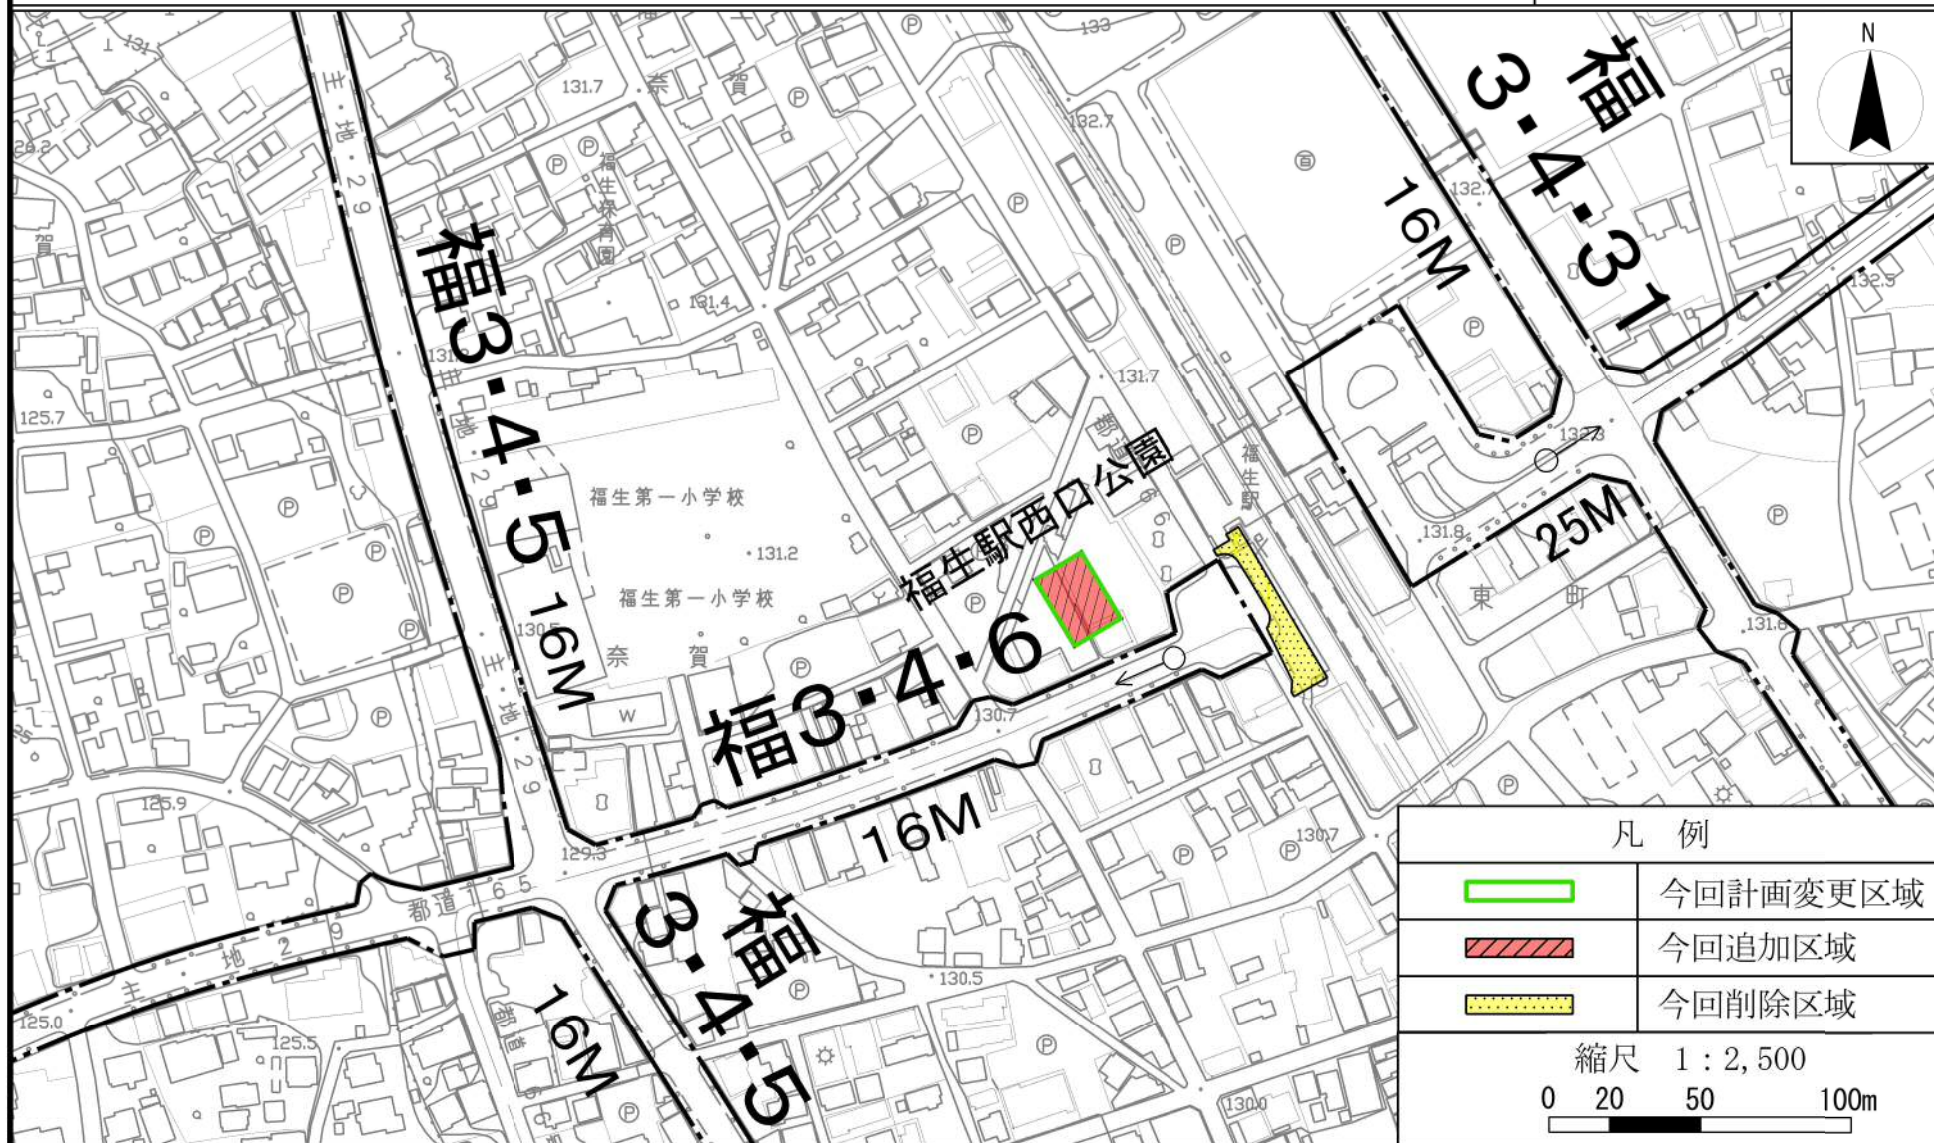

この地図は、東京都知事の承認を受けて、東京都縮尺2,500分の1地形図を利用して作成したものである。(承認番号) 30都市基交著第18号
(承認番号) 30都市基街都第29号、平成30年5月8日