

福生都市計画交通広場の決定（福生市決定）

福生都市計画交通広場を次のように決定する。

名 称		位 置	面 積	備 考
番号	交通広場名			
第1号	福生駅西口広場	福生市福生地内	約 1,400 m ²	

「区域及び構造は計画図表示のとおり」


理 由：福生駅西口付近において、歩行者空間の拡充を図るため、追加する。

変 更 概 要

名 称	変 更 事 項
第1号福生駅西口広場	1. 新規追加

福生都市計画交通広場第1号福生駅西口広場 計画図

〔福生市決定〕

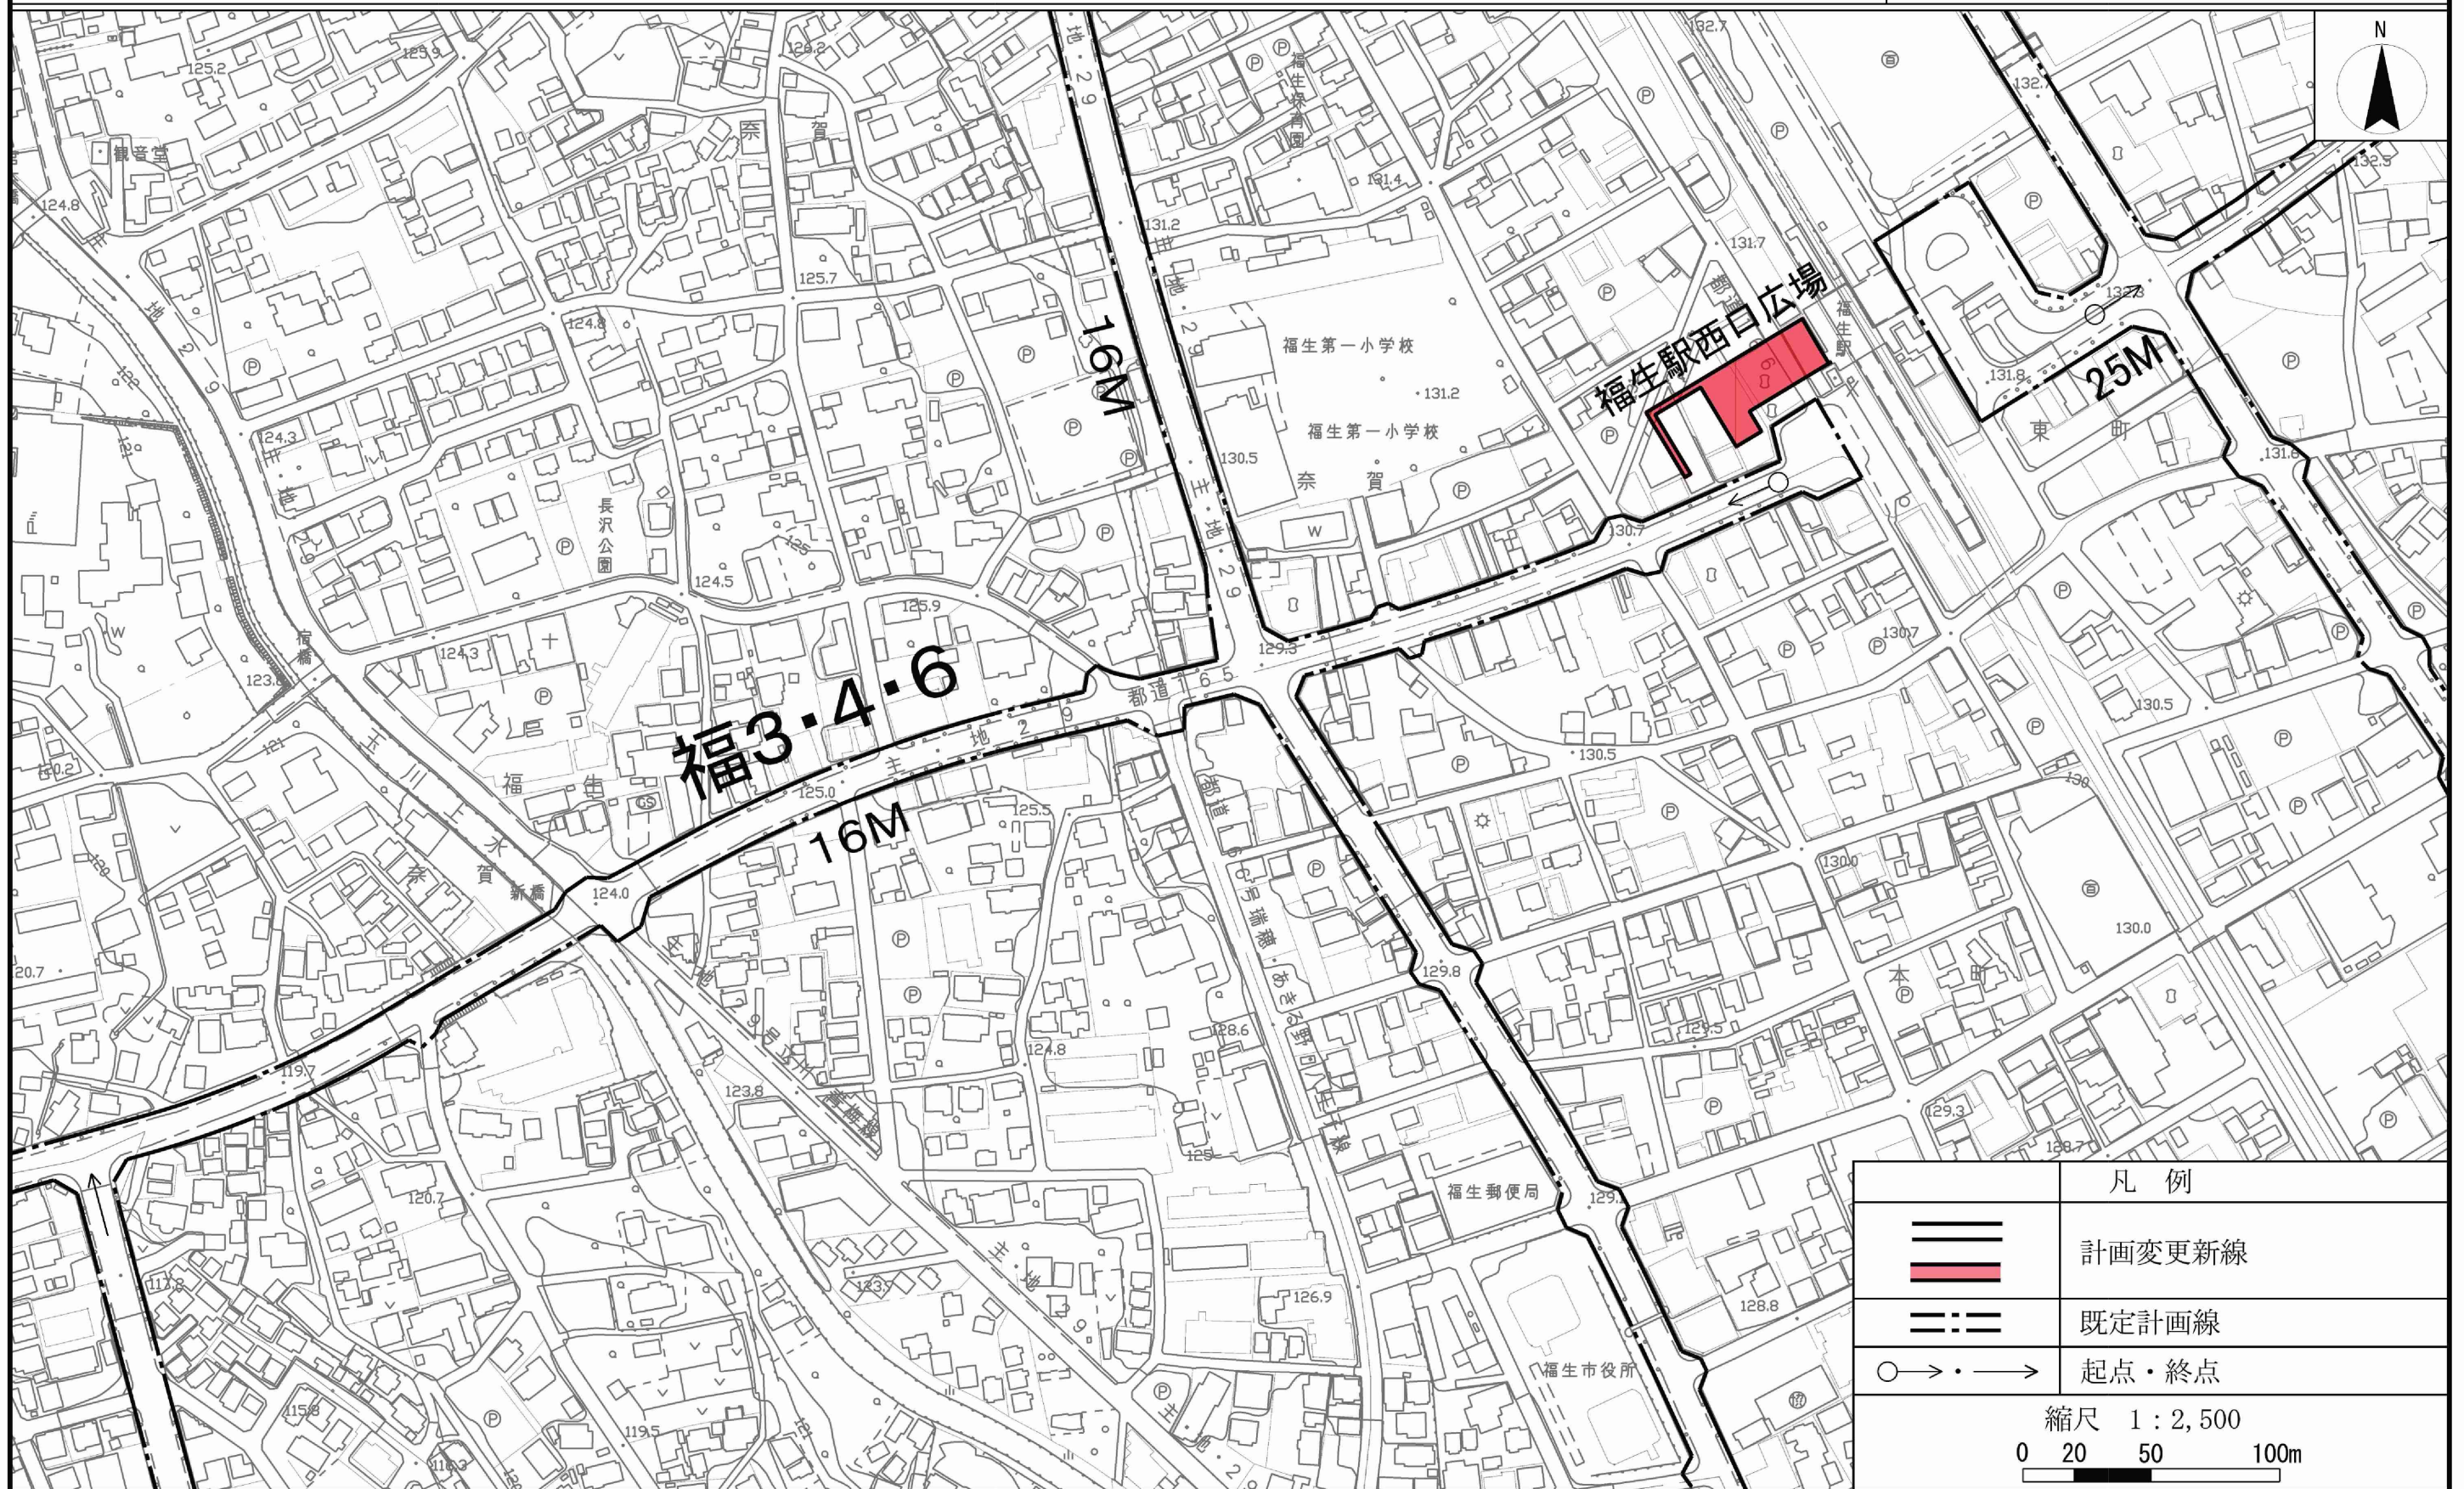

この地図は、東京都知事の承認を受けて、東京都縮尺2,500分の1地形図を利用して作成したものである。(承認番号) 30都市基交著第18号
(承認番号) 30都市基街都第29号、平成30年5月8日