
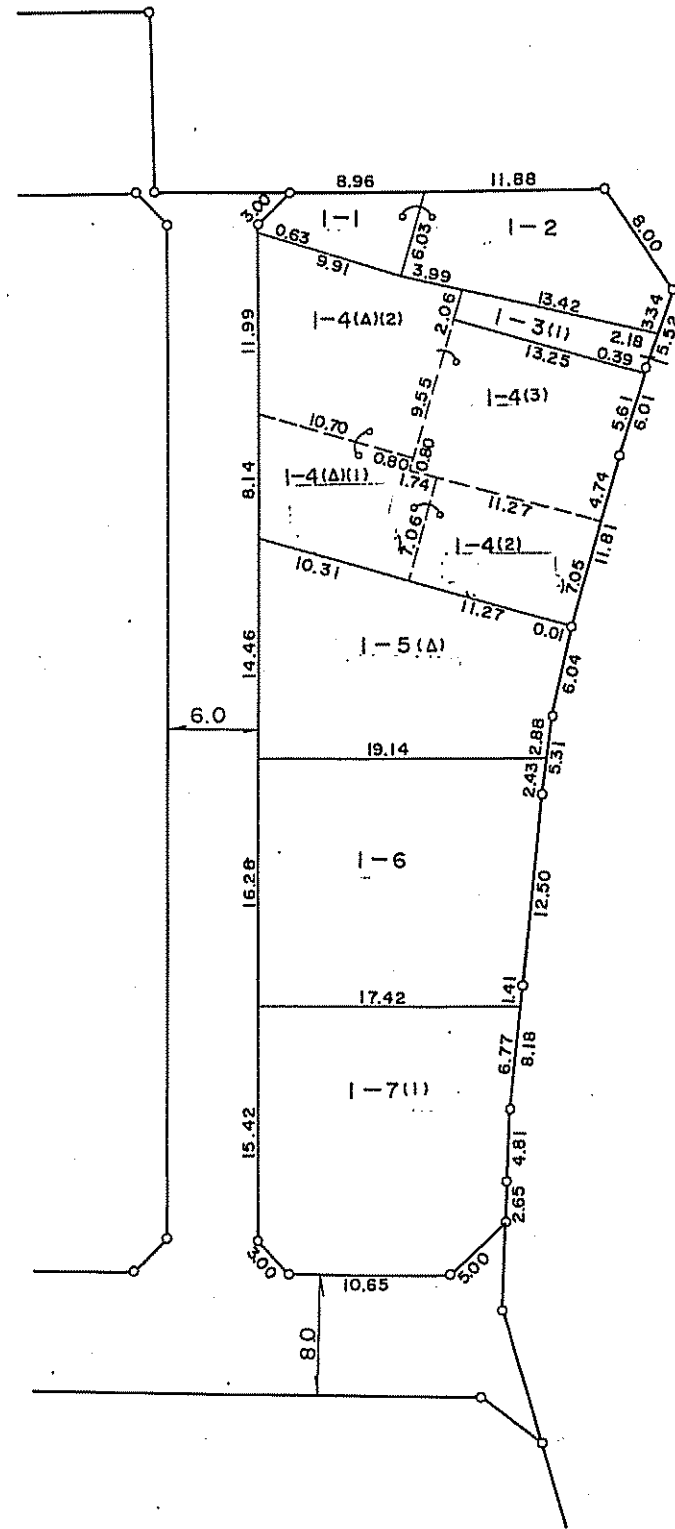


福生都市計画事業福生駅東口土地区画整理事業 換 地 図

S=1:500

町 名	東 町
街区番号	1
地 番	1

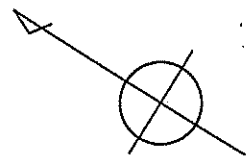



凡 例			
()	借 地 権 者		地 区 界
(m ²)	借 地 面 積	12-1	地 番
12-1(Δ)	自 用 地		筆 境
12-1(1)	借 地 番 号	---	借 地 境

宅地辺長の単位は米

福生都市計画事業福生駅東口土地区画整理事業 換 地 図

S=1:500

町 名	東 町
街区番号	4
地 番	3

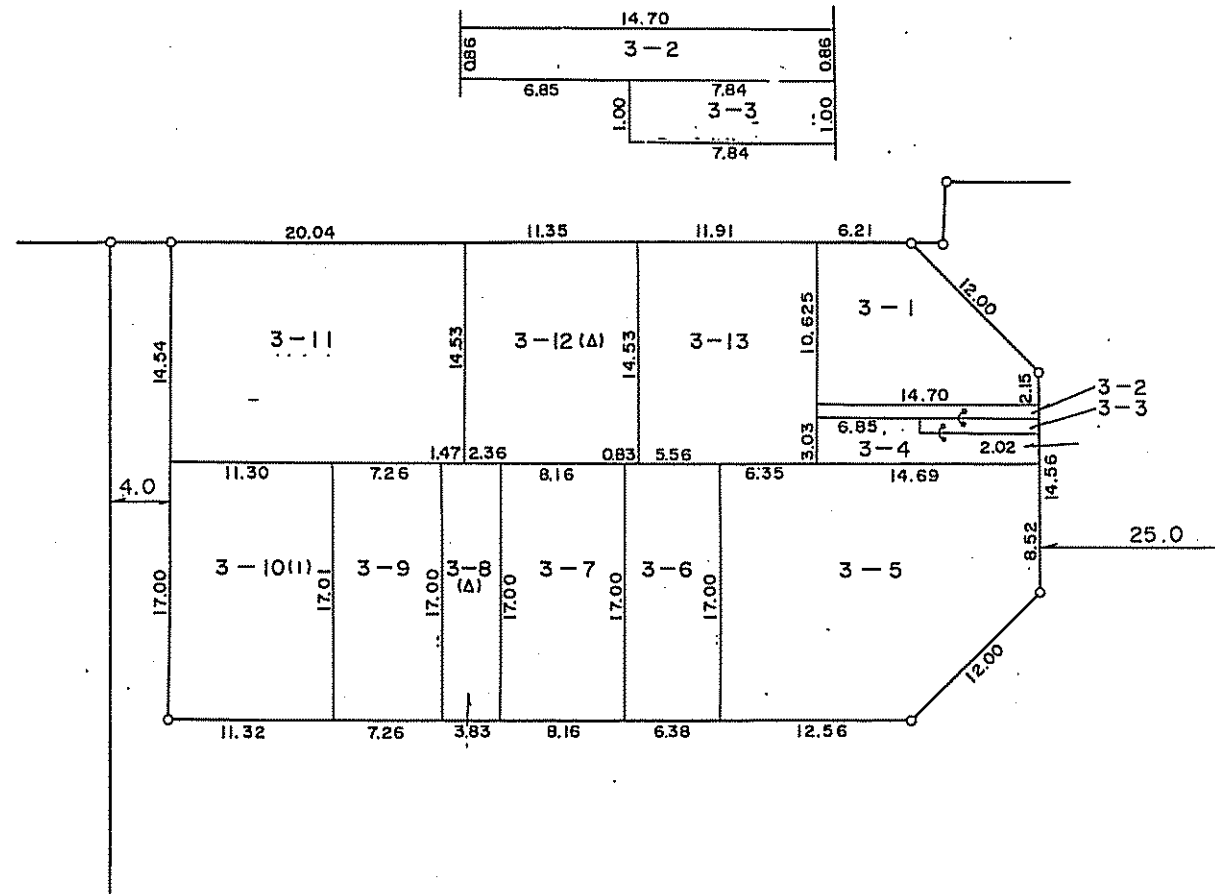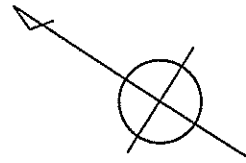


凡 例			
()	借地権者		地区界
(m ²)	借地面積	12-1	地 番
12-(Δ)	自 用 地		筆 境
12-(I)	借地番号	---	借地境

宅地辺長の単位は米

福生都市計画事業福生駅東口土地区画整理事業 換 地 図

S=1:500

町 名	東 町
街区番号	3
地 番	4


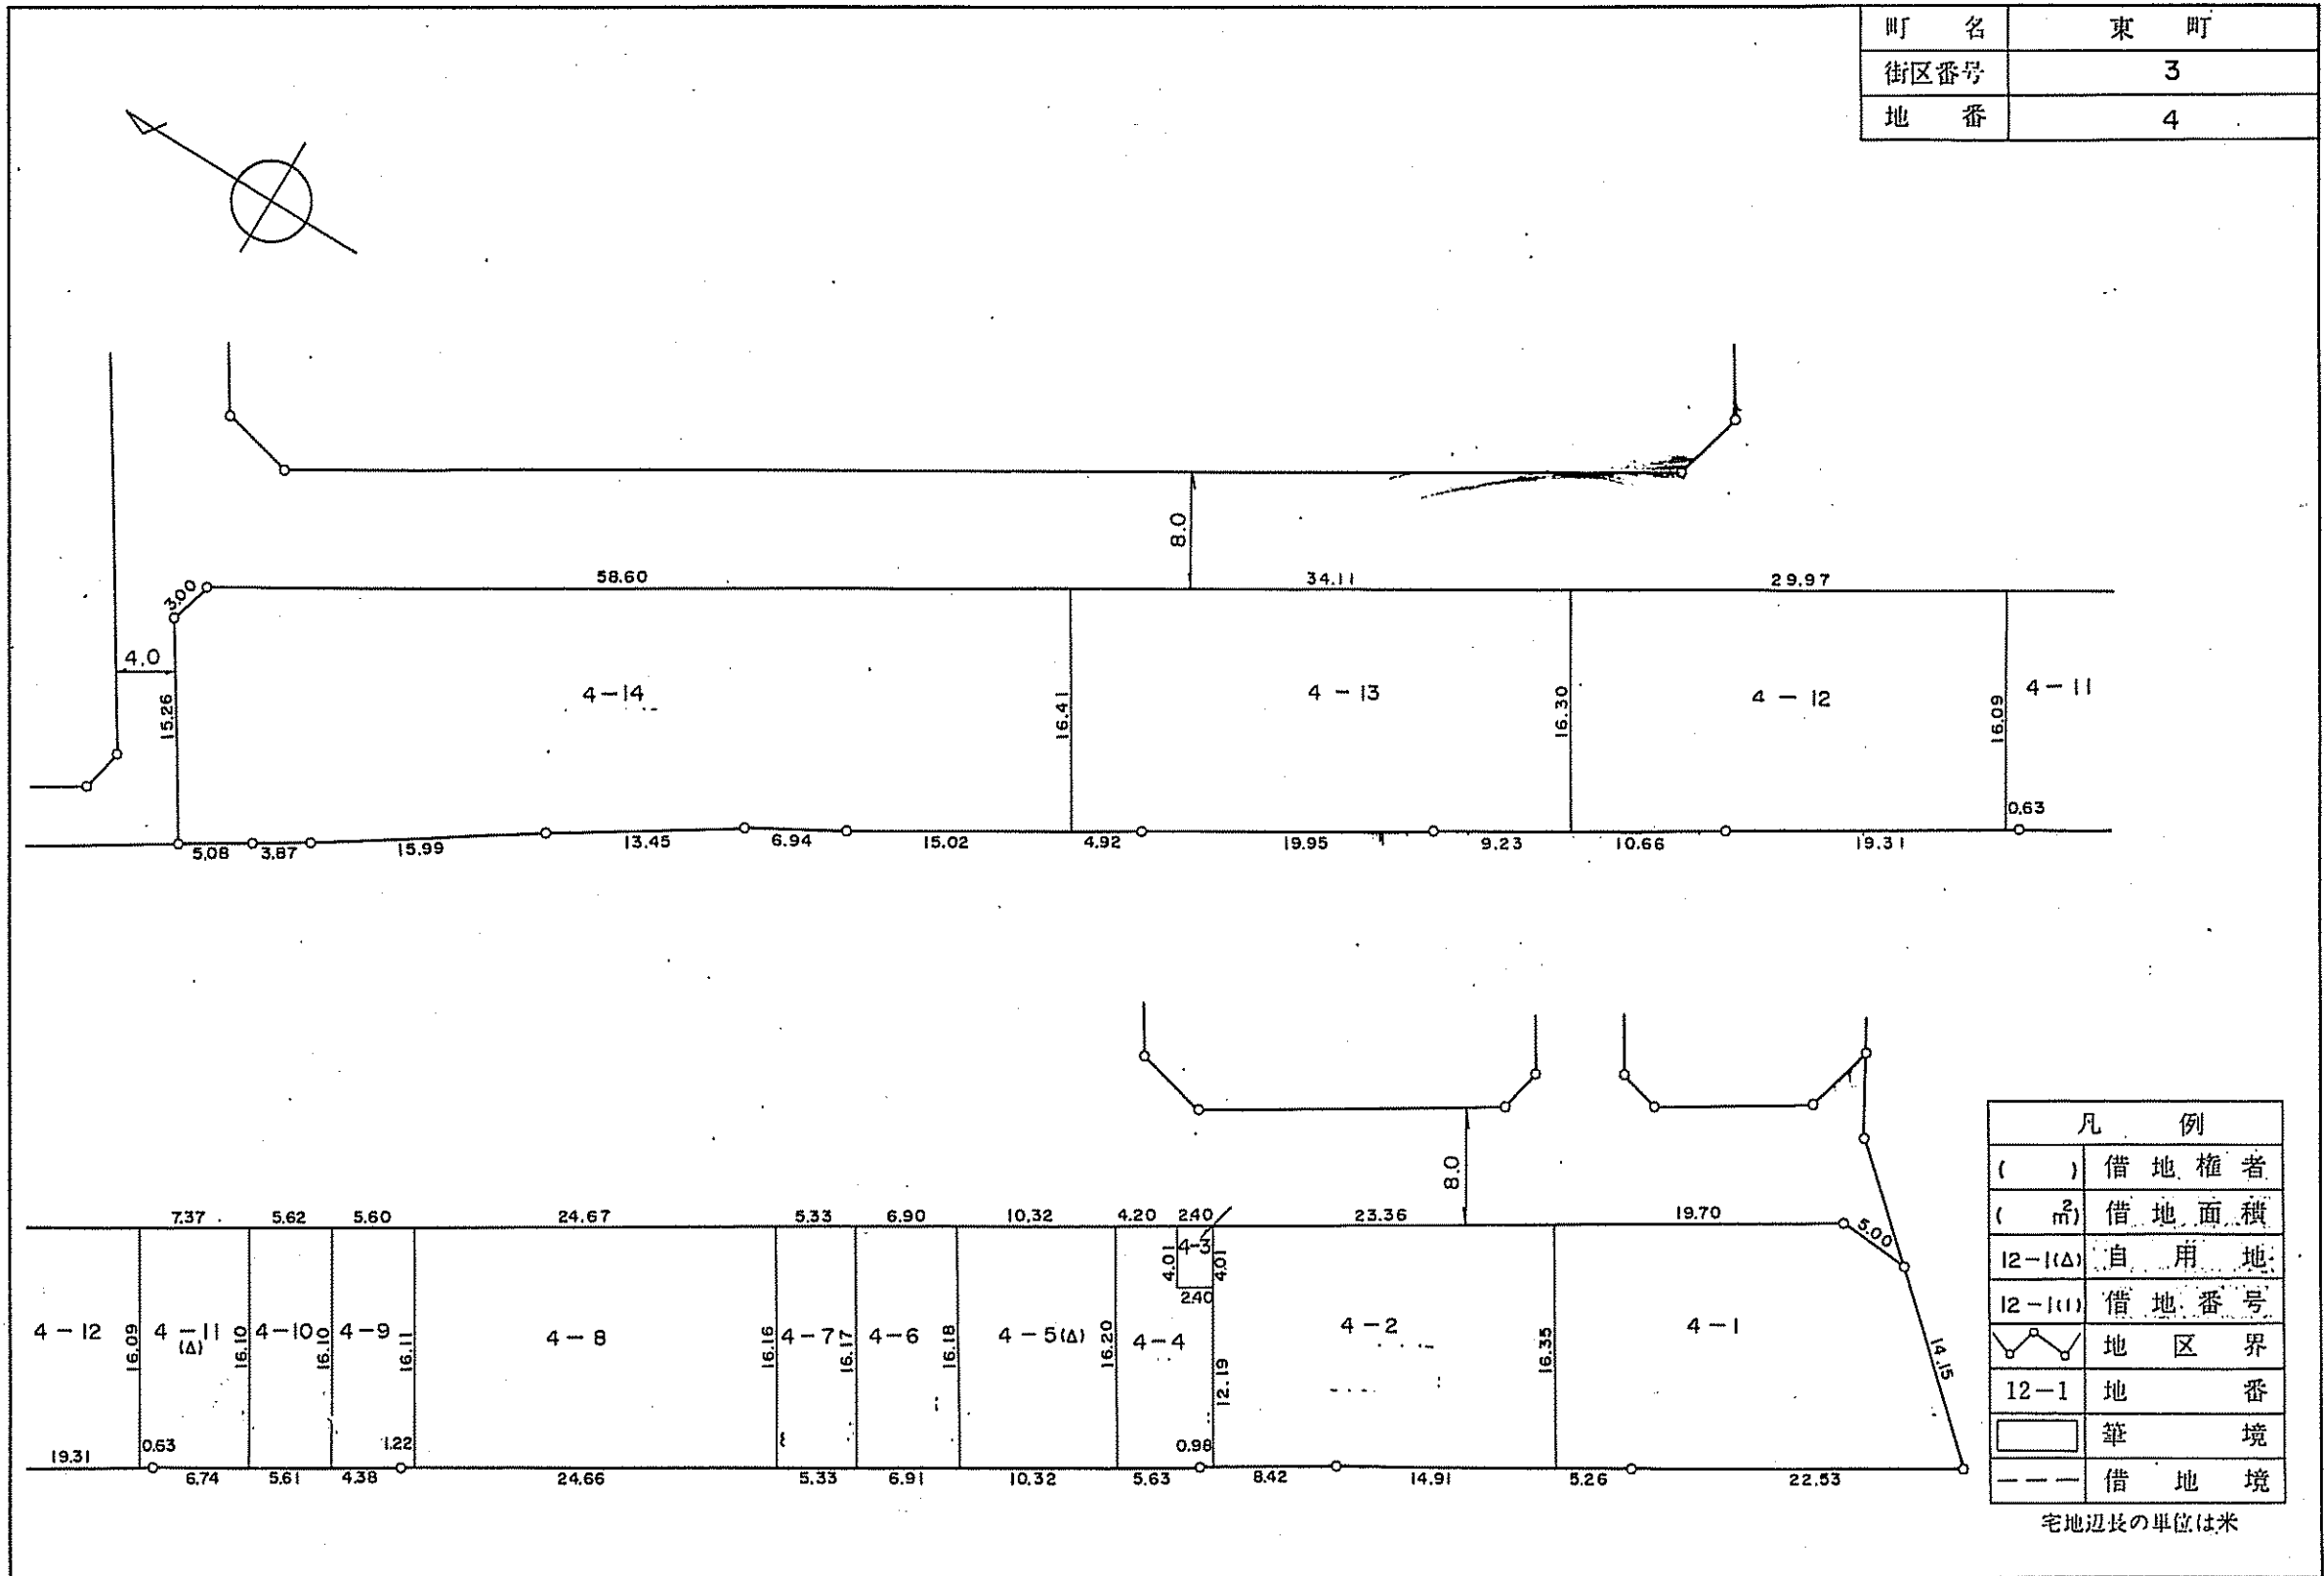


凡 例	
()	借地権者
(㎡)	借地面積
12-1(Δ)	自用地
12-1(□)	借地番号
○	地区界
12-1	地 番
□	筆 境
---	借地境

福生都市計画事業福生駅東口土地区画整理事業 換 地 図

S=1:500

町 名	東 町
街区番号	5
地 番	5

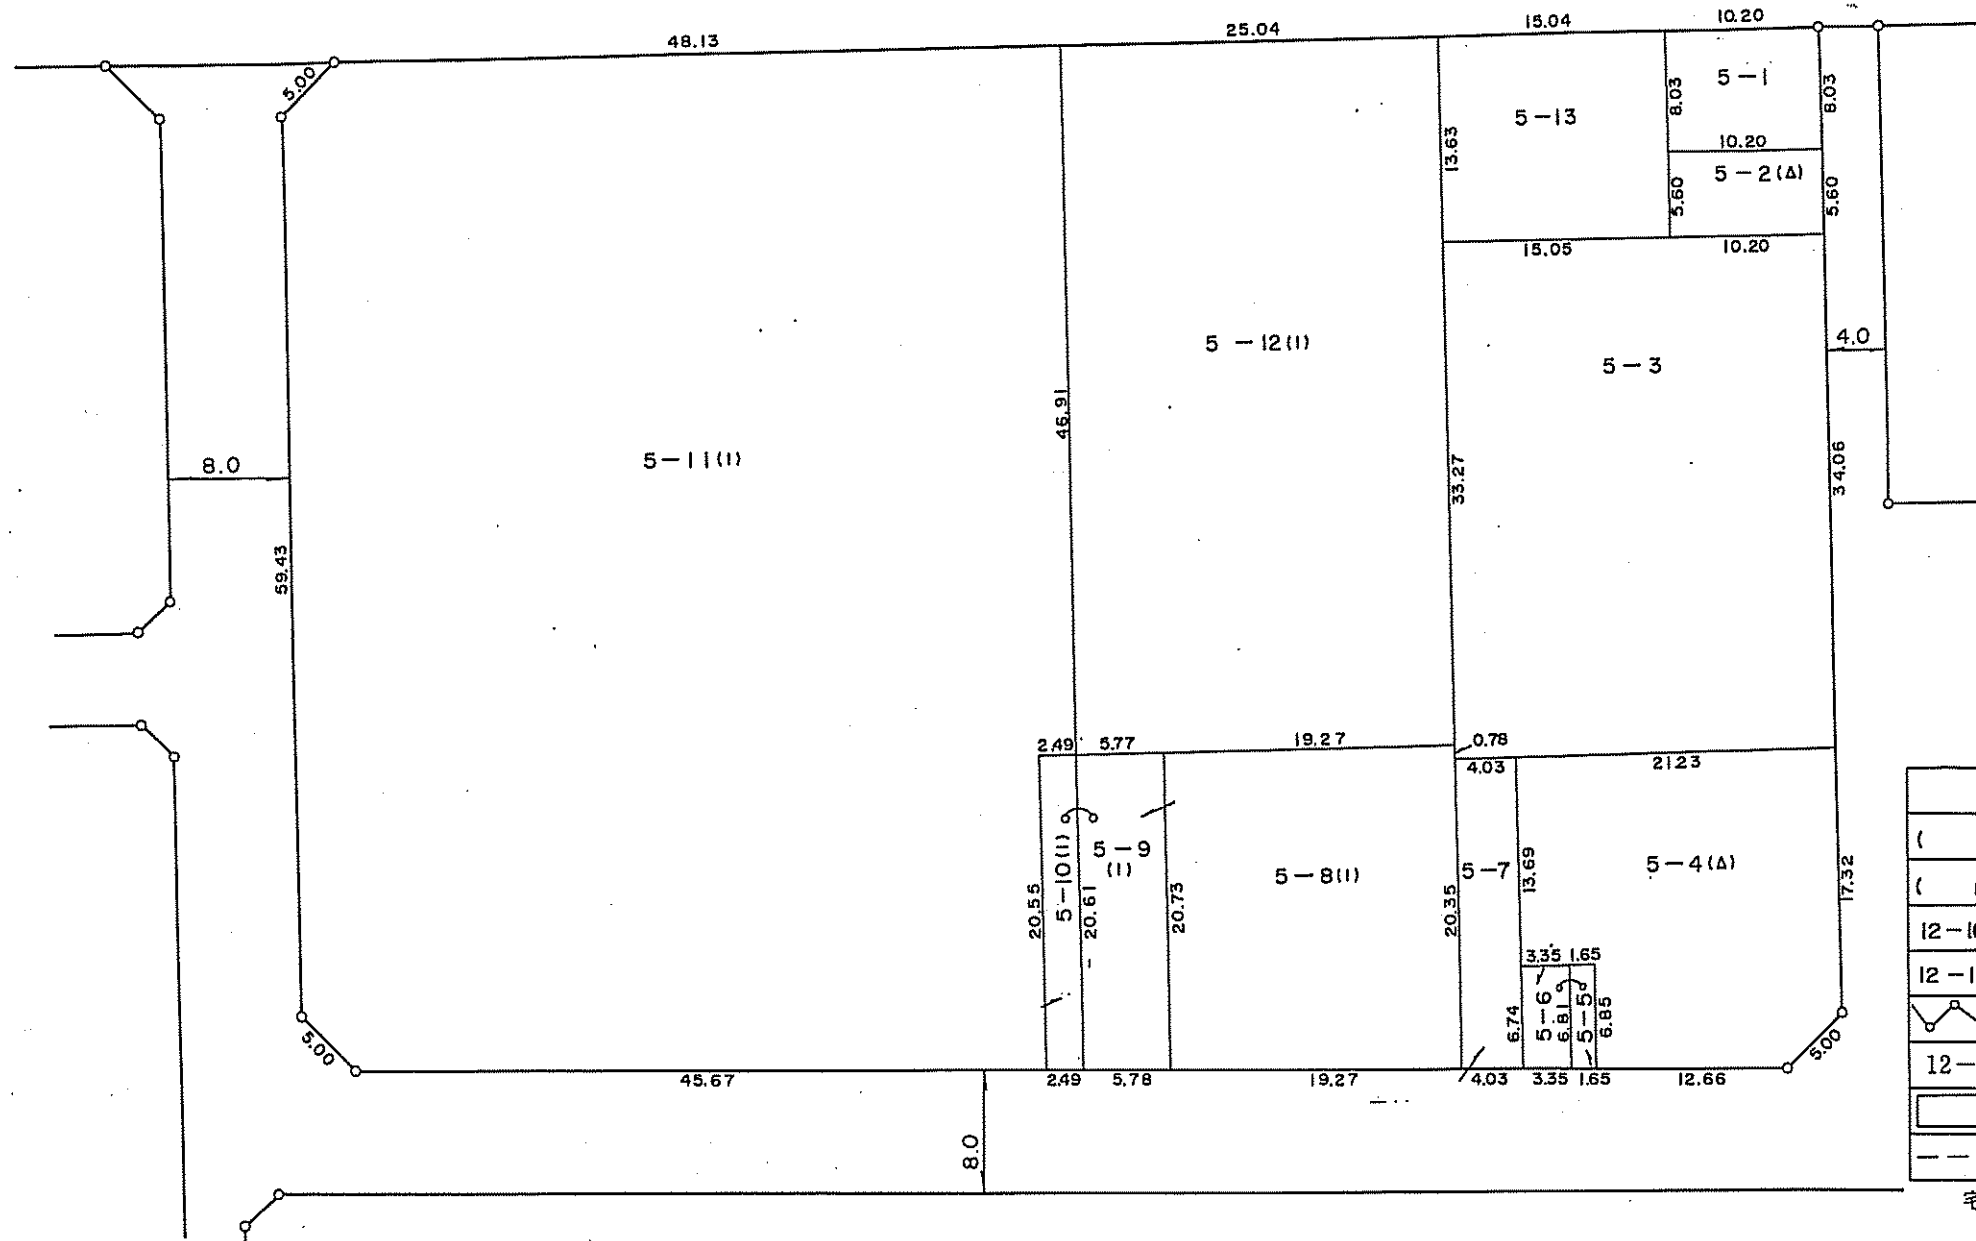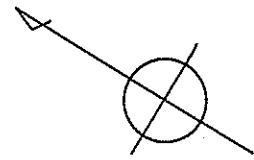



凡 例	
()	借 地 権 者
(m ²)	借 地 面 積
12-1(Δ)	自 用 地
12-1(1)	借 地 番 号
	地 区 界
12-1	地 番
	筆 境
	借 地 境

宅地辺長の単位は米

福生都市計画事業福生駅東口土地区画整理事業 換 地 図

S=1:500

町 名	東 町
街区番号	6
地 番	6

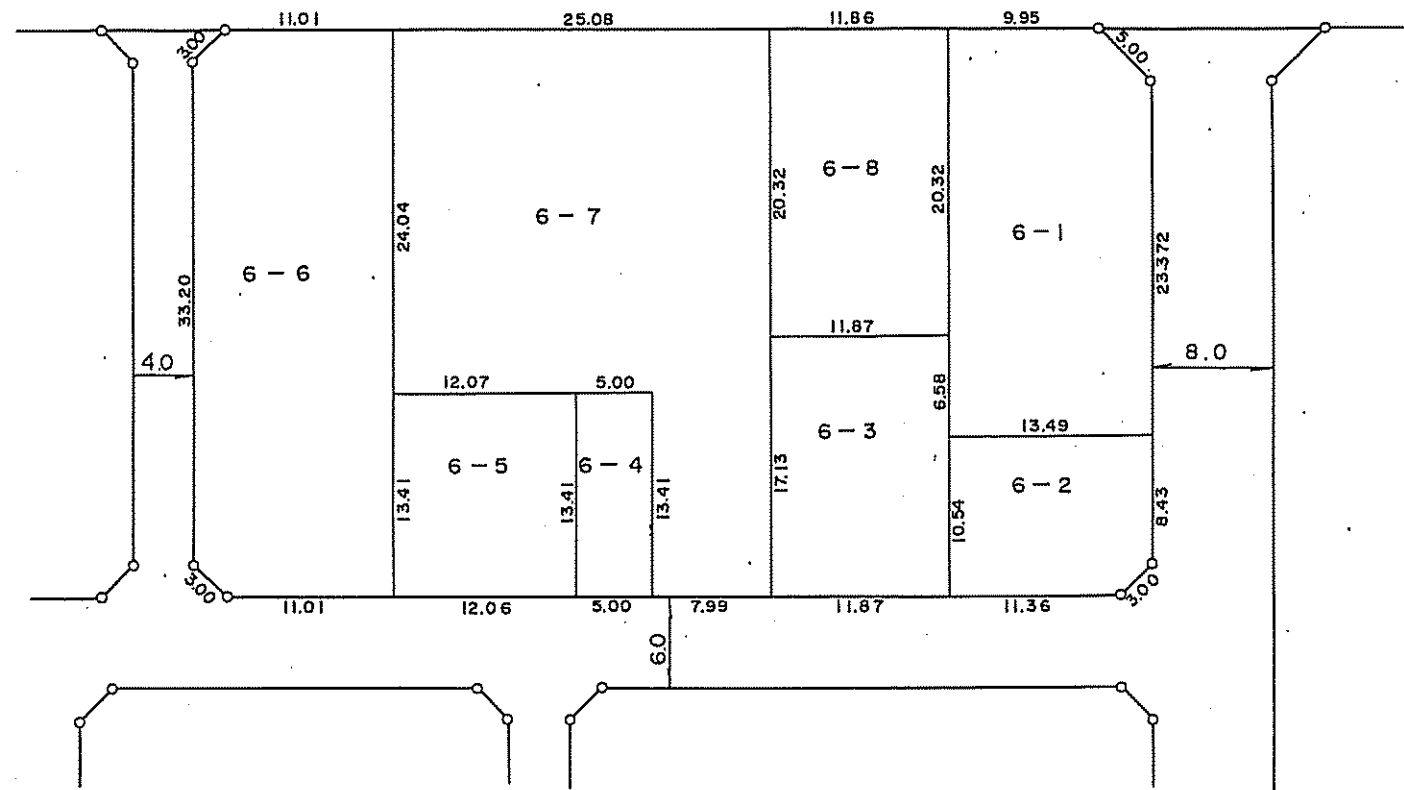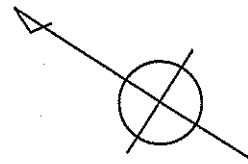



凡 例			
()	借地権者		地 区 界
(m ²)	借地面積	12-1	地 番
12-(△)	自用地		筆 境
12-(□)	借地番号	---	借 地 境

宅地辺長の単位は米

福生都市計画事業福生駅東口土地区画整理事業 換 地 図

S=1:500

町 名	東 町
街区番号	7
地 番	7

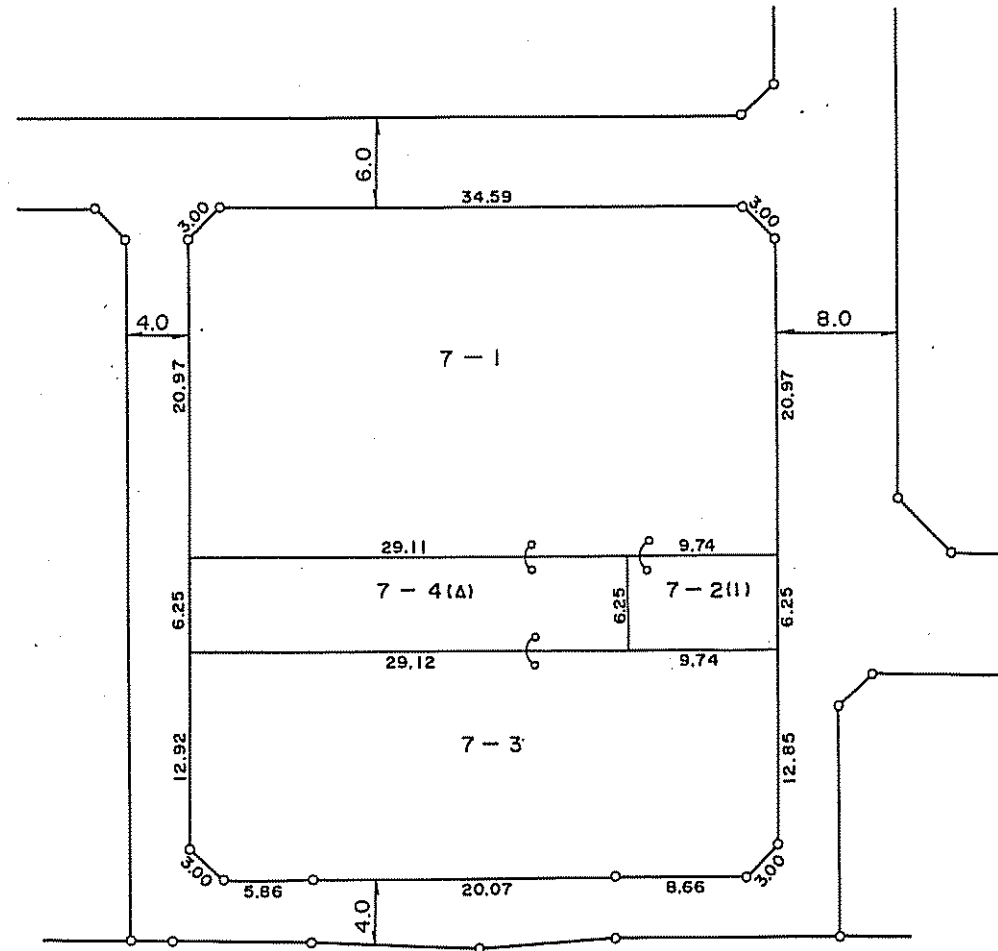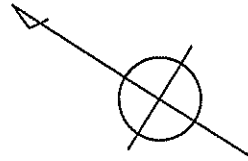



凡 例			
()	借 地 権 者		地 区 界
(m ²)	借 地 面 積	12-1	地 番
12-1(Δ)	自 用 地		筆 境
12-1(1)	借 地 番 号	---	借 地 境

宅地辺長の単位は米

福生都市計画事業福生駅東口土地区画整理事業 換 地 図

S=1:500

町 名	東 町
街区番号	8
地 番	8

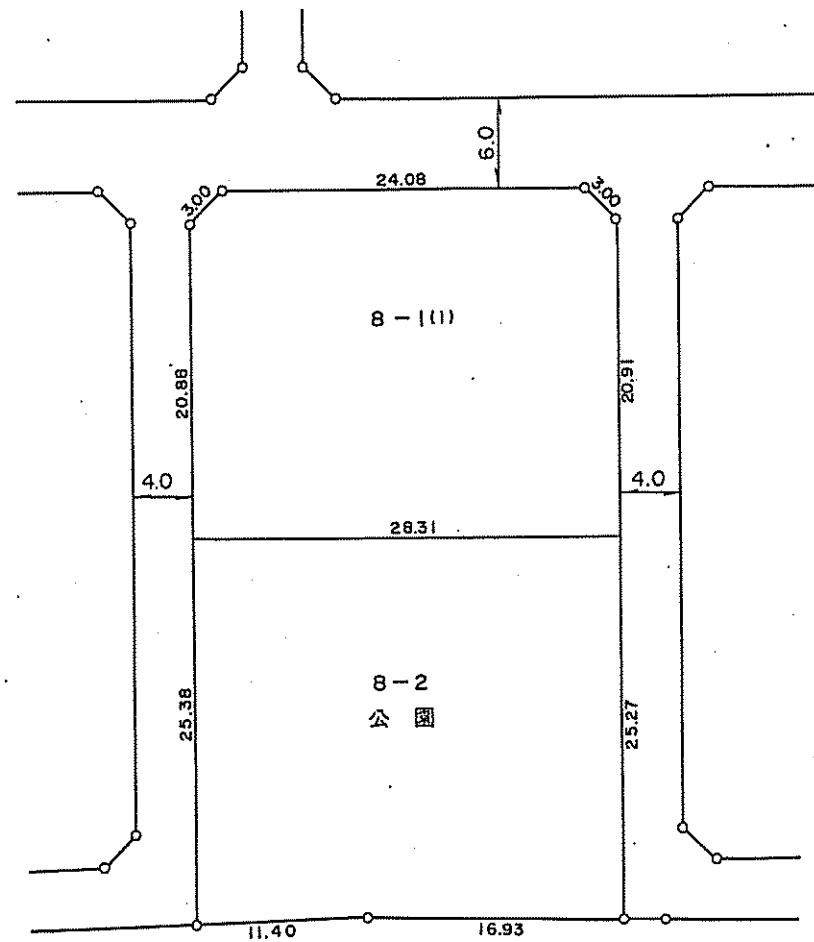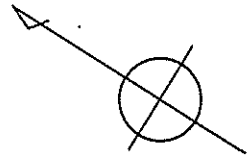



凡 例			
()	借地権者		地 区 界
(m ²)	借地面積	12-1	地 番
12-1(Δ)	自用地		筆 境
12-1(1)	借地番号	---	借 地 境

宅地辺長の単位は米

福生都市計画事業福生駅東口土地区画整理事業 換 地 図

S=1:500

町 名	東 町
街区番号	10
地 番	9

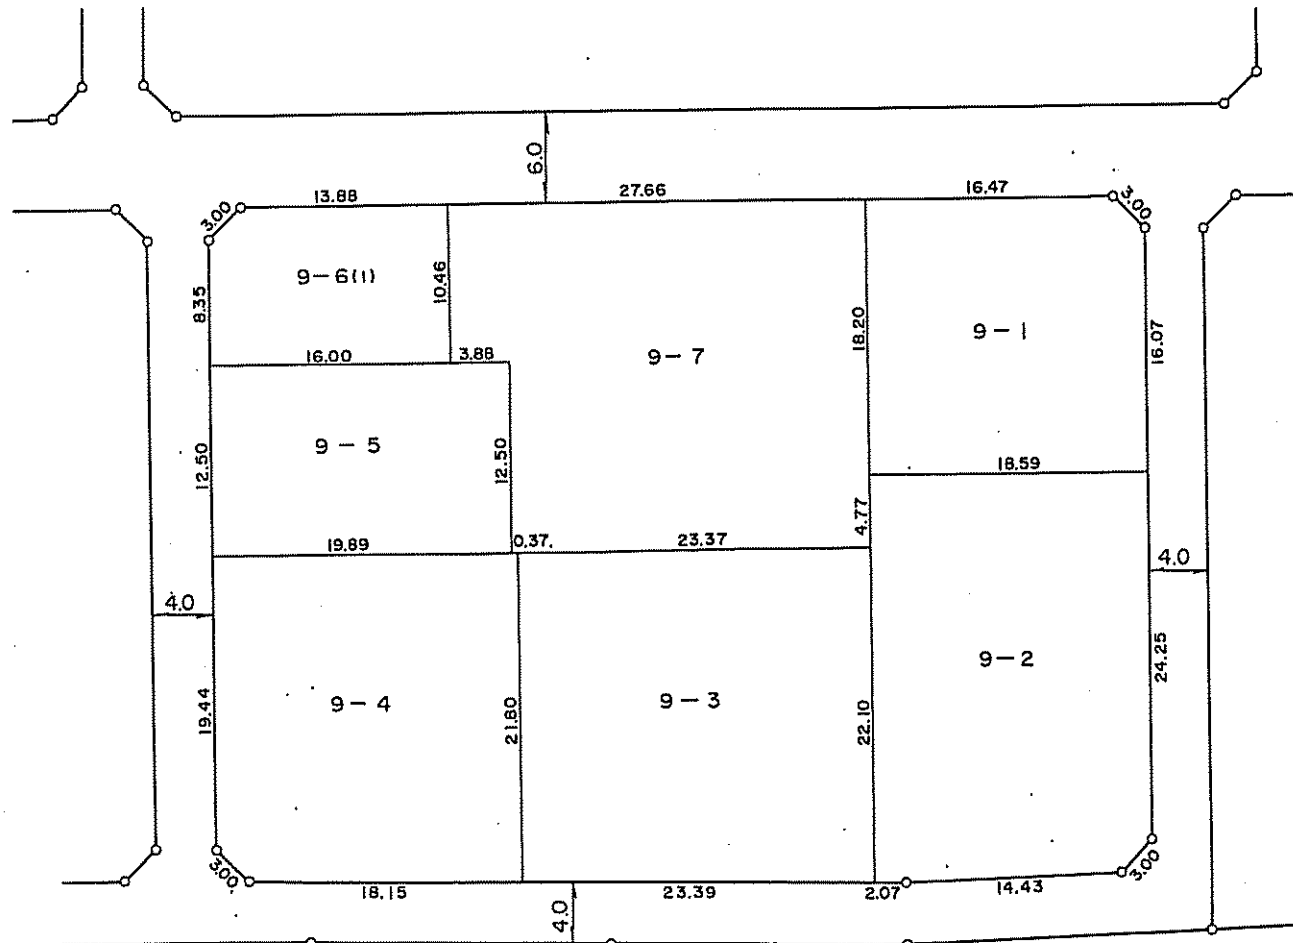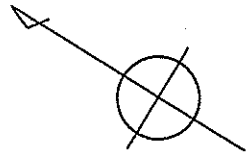



凡 例			
()	借地権者		地区界
(m ²)	借地面積	12-1	地 番
12-1(Δ)	自用地		筆 境
12-1(1)	借地番号	---	借地境

宅地辺長の単位は米

福生都市計画事業福生駅東口土地区画整理事業 換 地 図

S=1:500

町 名	東 町
街区番号	9
地 番	10

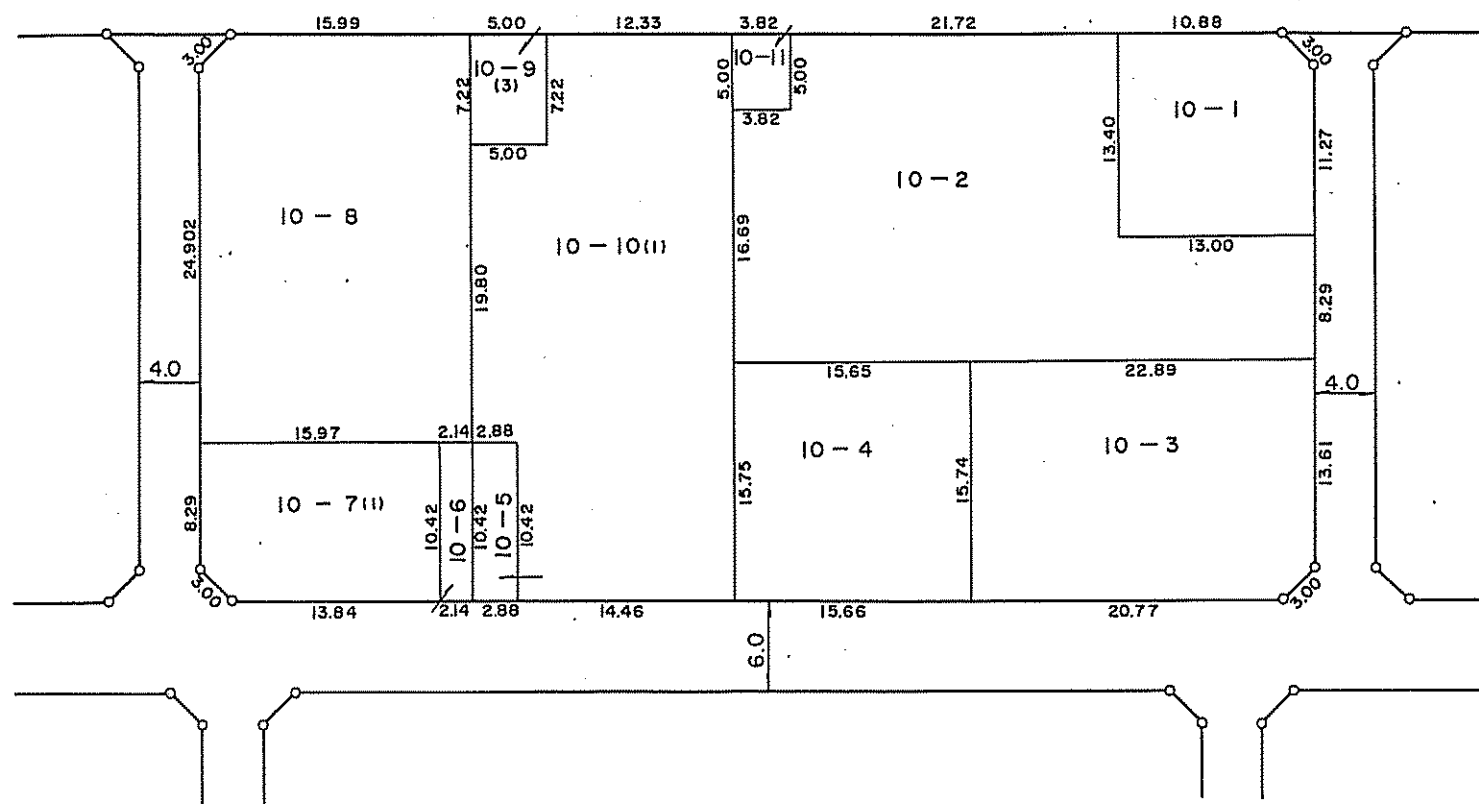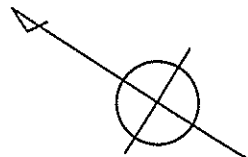



凡 例			
()	借地権者		地 区 界
(m ²)	借地面積	12-1	地 番
12-1(Δ)	自用地		筆 境
12-1(1)	借地番号	---	借 地 境

宅地辺長の単位は米

福生都市計画事業福生駅東口土地区画整理事業 換 地 図

S=1:500

町 名	東 町
街区番号	11
地 番	11

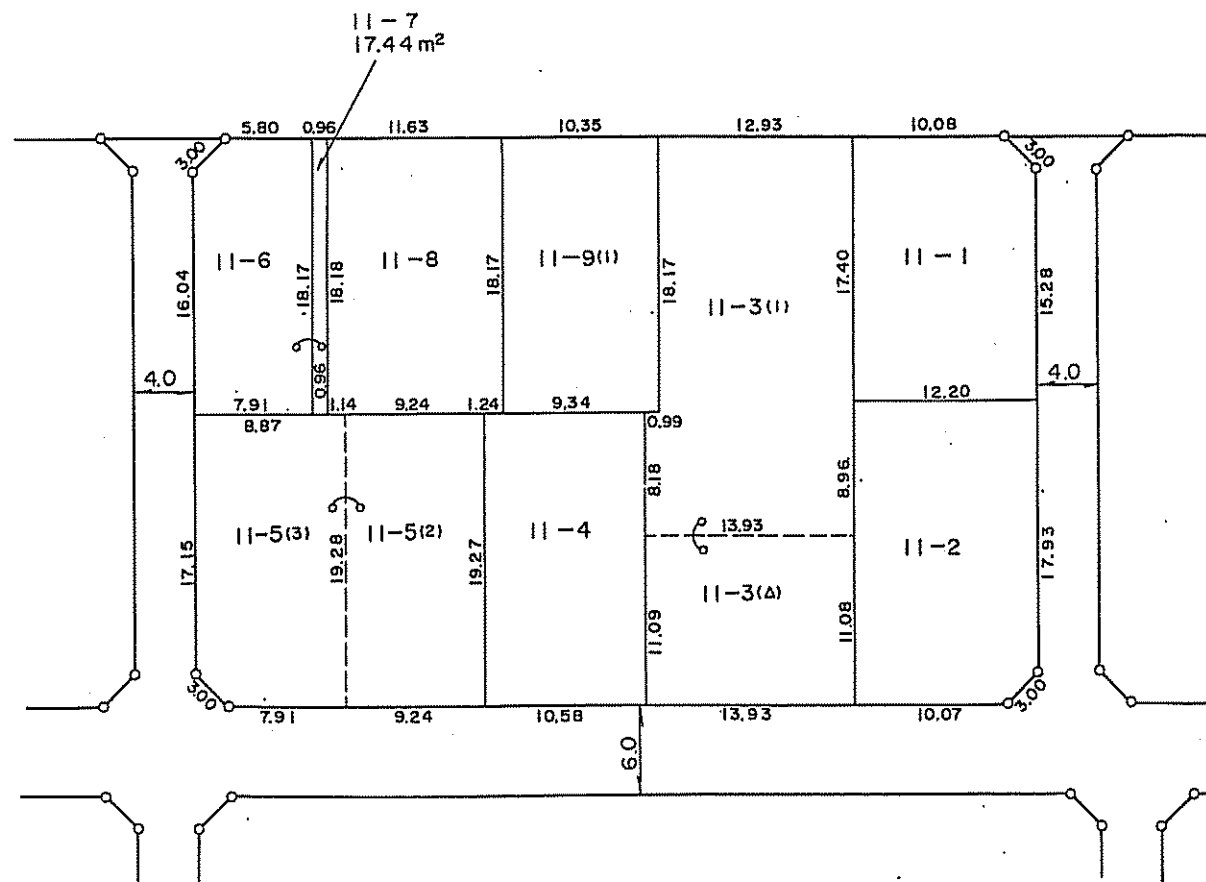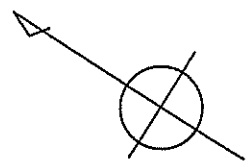



凡 例			
()	借地権者		地区界
(m²)	借地面積	12-1	地 番
12-1(Δ)	自用地		筆 境
12-1(1)	借地番号	---	借地境

宅地辺長の単位は米

福生都市計画事業福生駅東口土地区画整理事業 換 地 図

S=1:500

町 名	東 町
街区番号	12
地 番	12

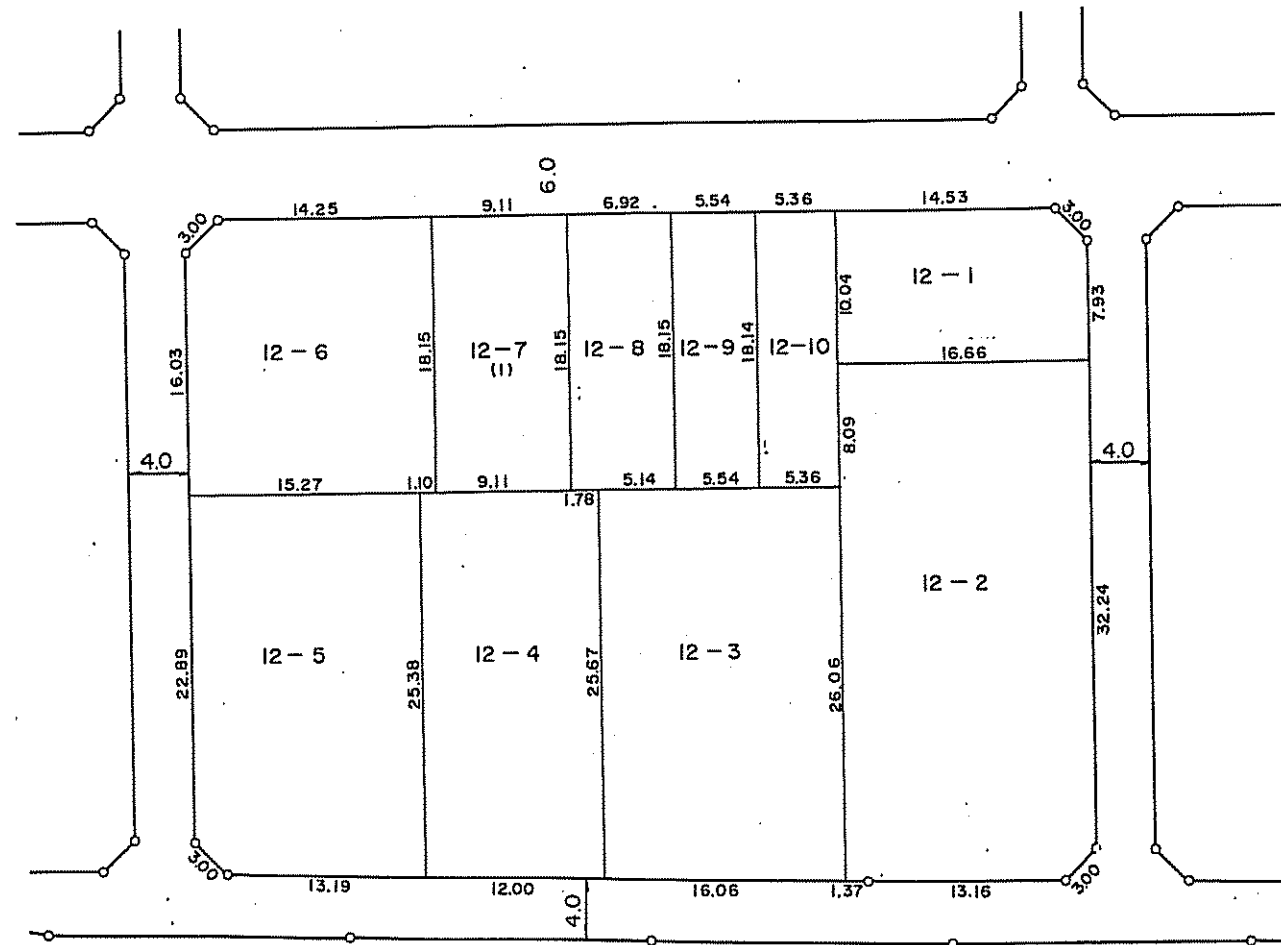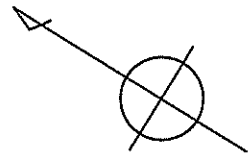



凡 例			
()	借地権者		地 区 界
(m ²)	借地面積	12-1	地 番
12-1(Δ)	自 用 地		筆 境
12-1(1)	借地番号	---	借 地 境

宅地辺長の単位は米

福生都市計画事業福生駅東口土地区画整理事業 換 地 図

S=1:500

町 名	東 町
街区番号	14
地 番	13

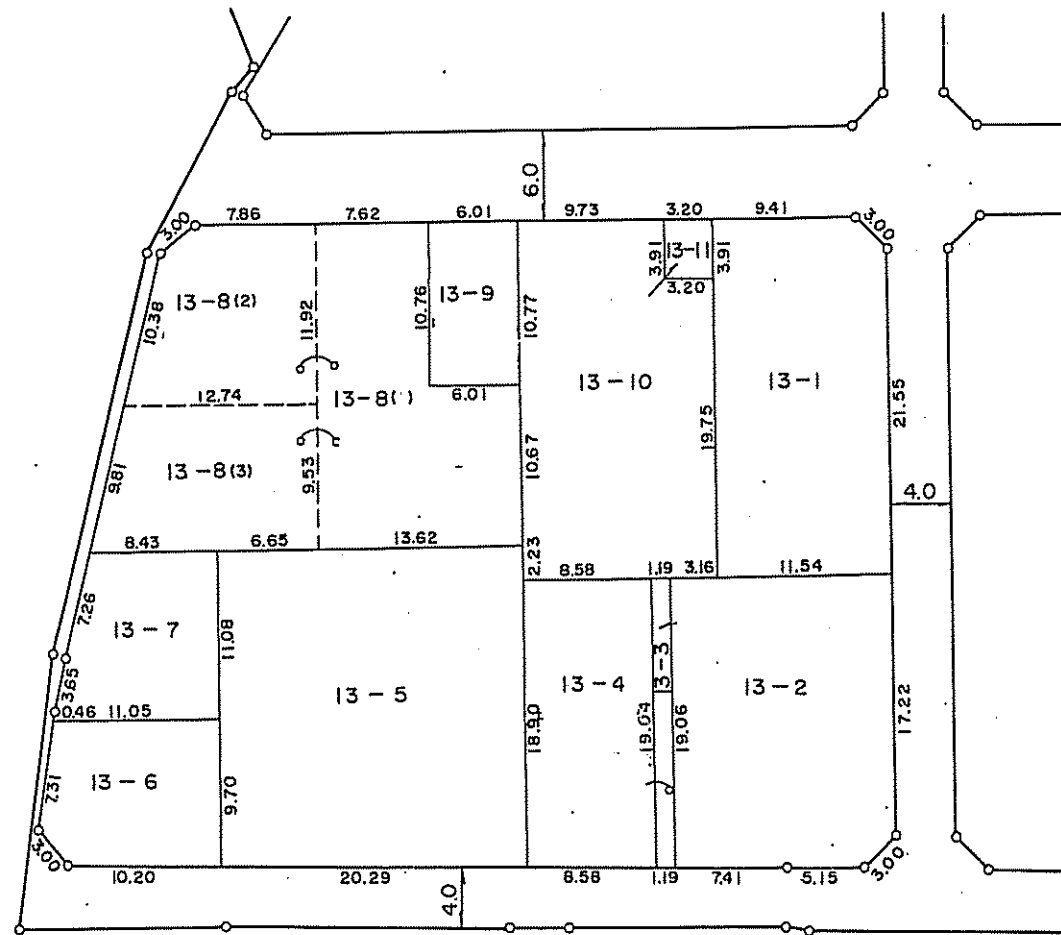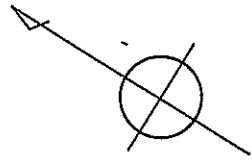



凡 例			
()	借 地 権 者		地 区 界
(m ²)	借 地 面 積	12-1	地 番
12-1(Δ)	自 用 地		筆 境
12-1(1)	借 地 番 号	---	借 地 境

宅地辺長の単位は米

福生都市計画事業福生駅東口土地区画整理事業 換 地 図

S=1:500

町 名	東 町
街区番号	13
地 番	14

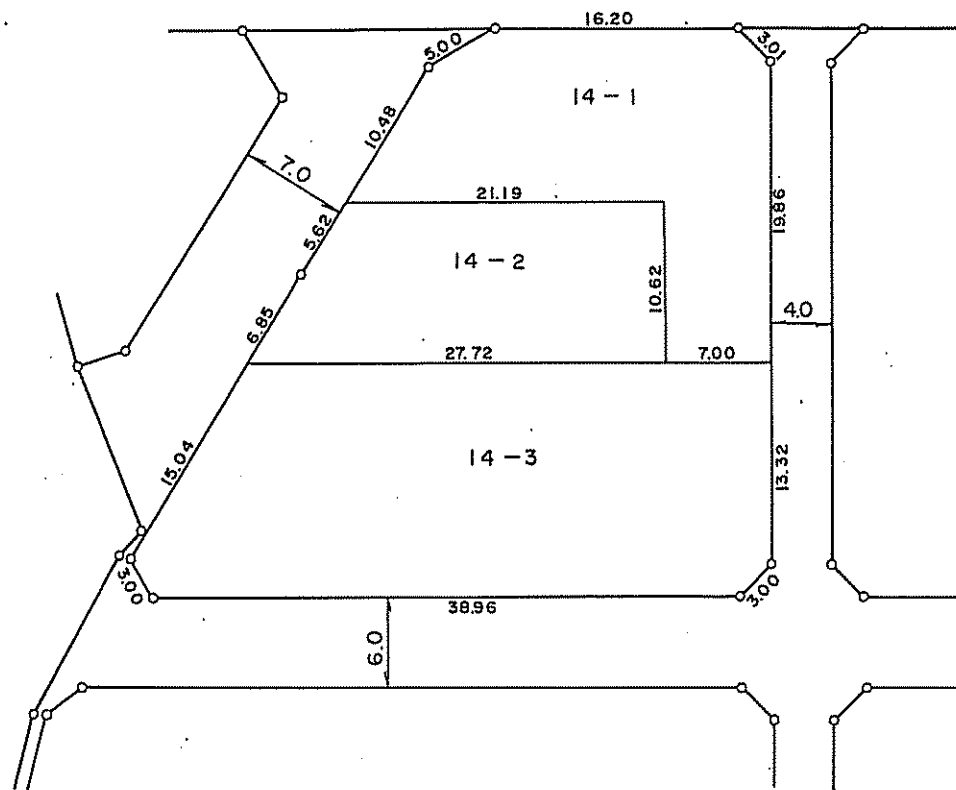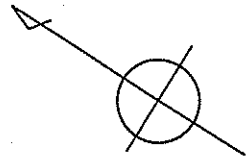



凡 例			
()	借地権者		地 区 界
(m ²)	借地面積	12-1	地 番
12-(△)	自用地		筆 境
12-(□)	借地番号	---	借 地 境

宅地辺長の単位は米

福生都市計画事業福生駅東口土地区画整理事業 換 地 図

S=1:500

町 名	東 町
街区番号	15
地 番	15

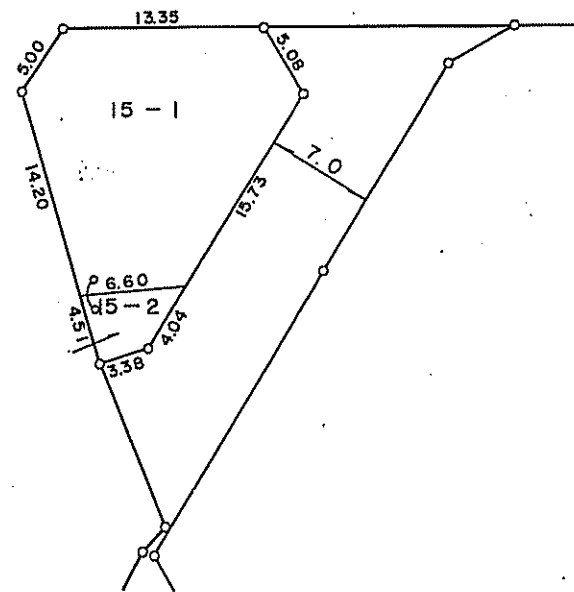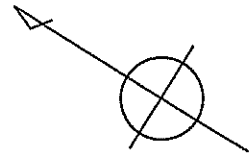

凡 例			
()	借地権者		地 区 界
(m ²)	借地面積	12-1	地 番
12-1(Δ)	自用地		筆 境
12-1(□)	借地番号	---	借 地 境

宅地辺長の単位は米