



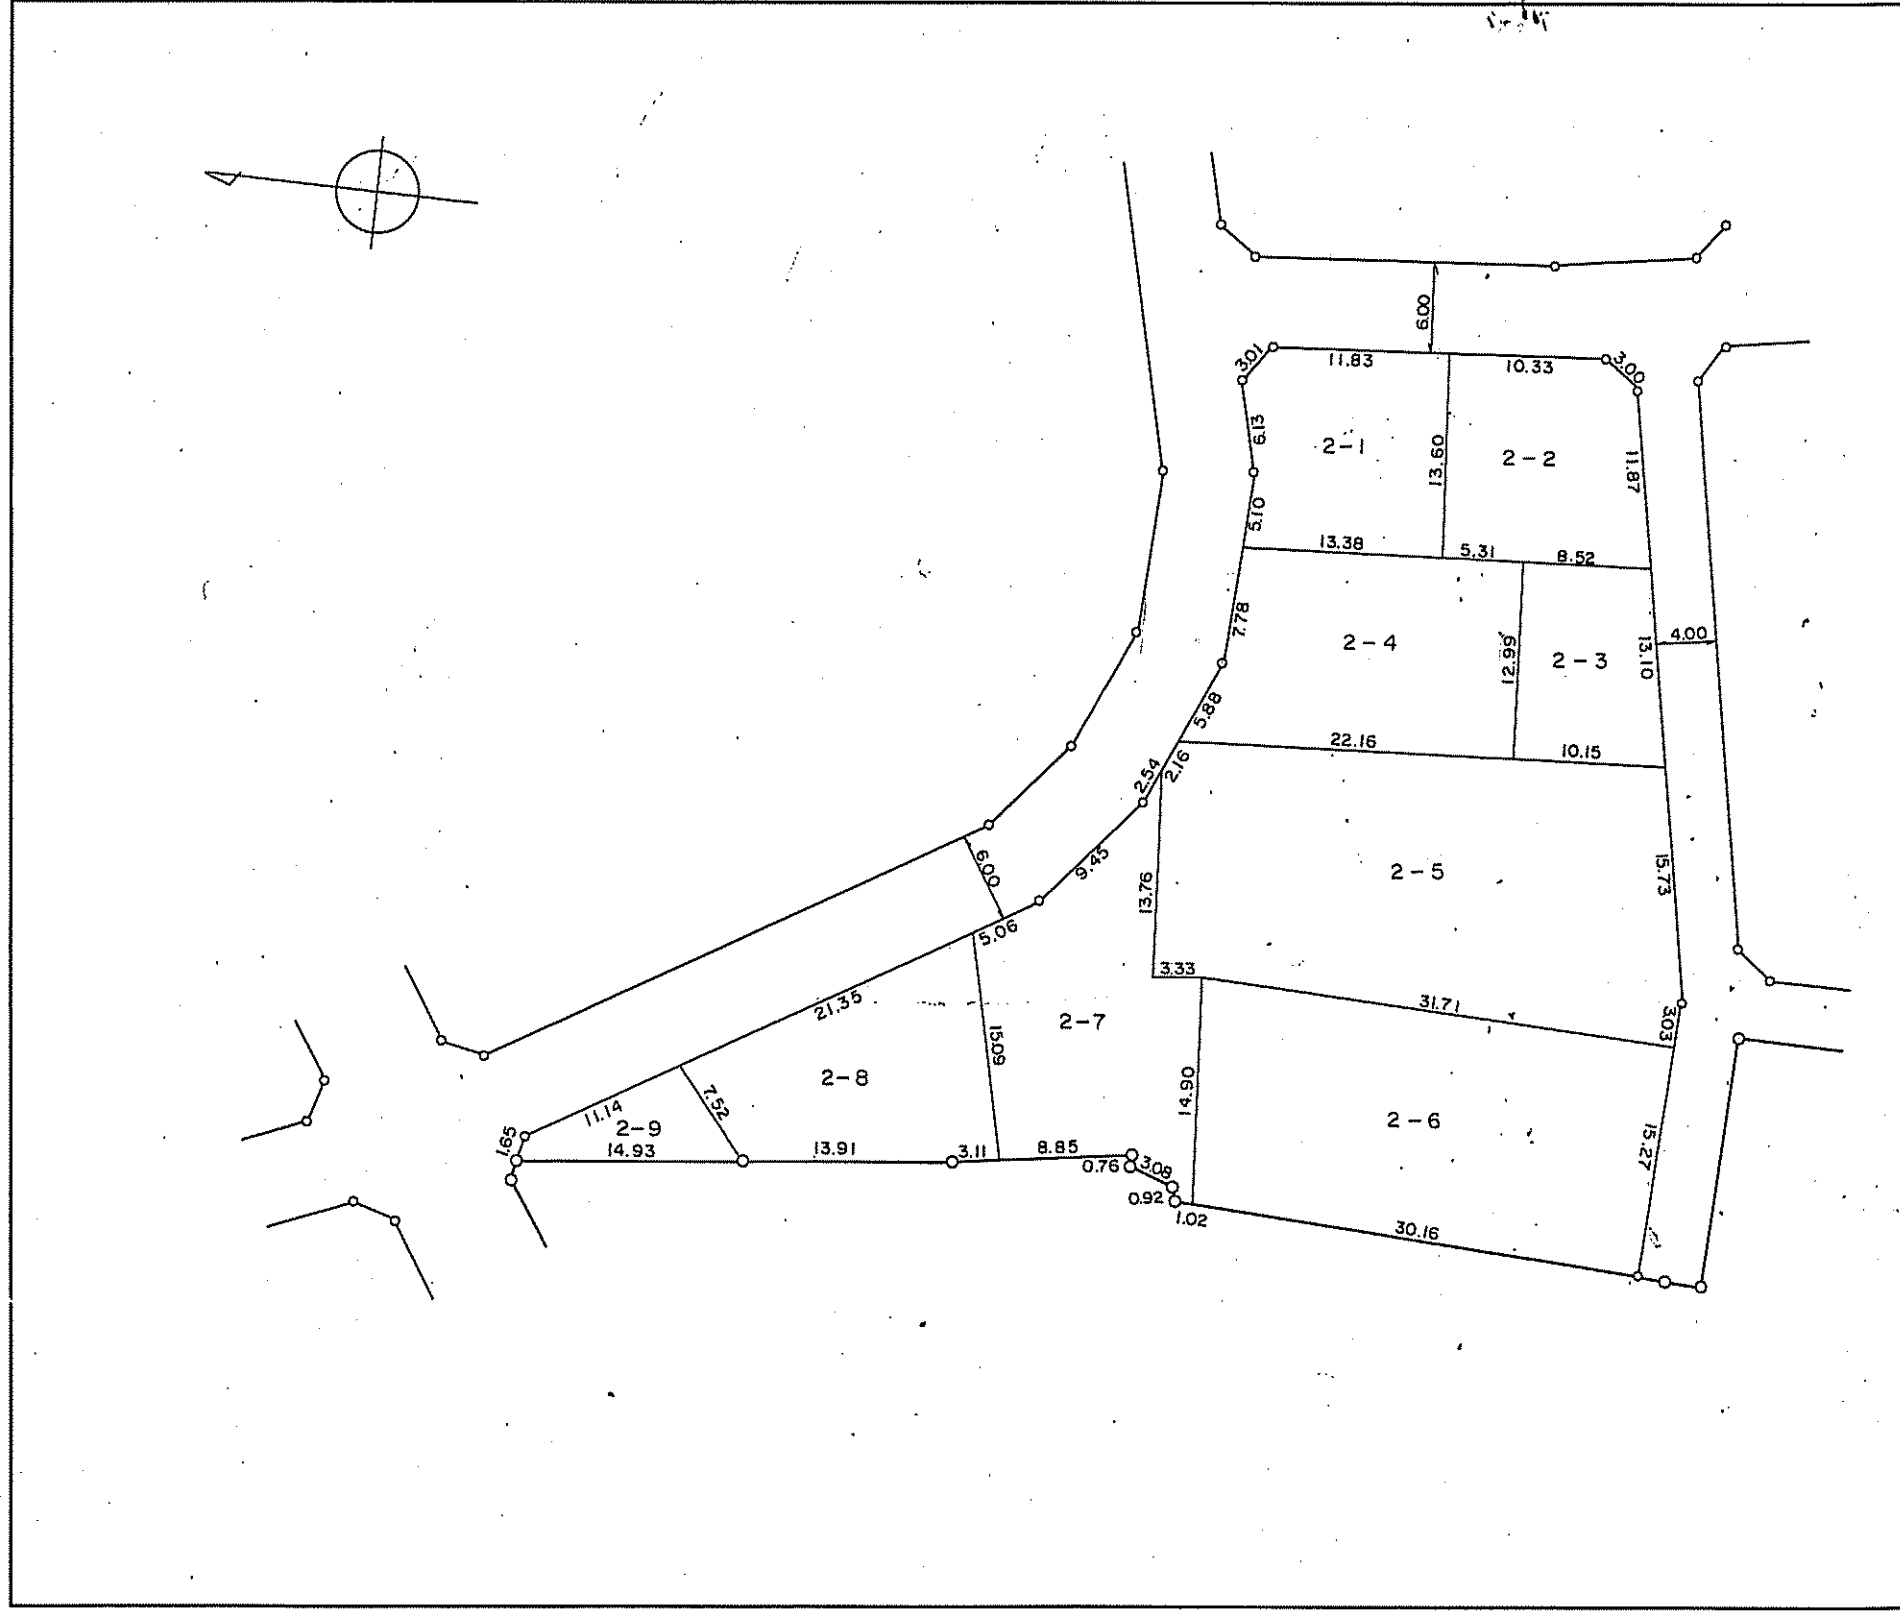

# 福生都市計画福生加美平土地区画整理事業 換 地 図

S=1:500

町 名	加美平一丁目
街区番号	44

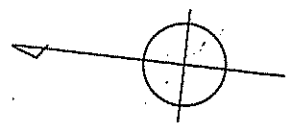


凡 例	
◁○▷	地 区 界
12-1	地 番
□	筆 境
---	借 地 境

宅地辺長の単位は米

# 福生都市計画福生加美平土地区画整理事業 換地 図

S=1:500

町名	加美平一丁目
街区番号	42

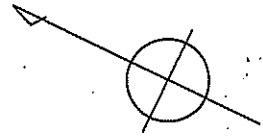



凡 例	
—○—	地区界
12-1	地番
—	筆境
---	借地境

宅地辺長の単位は米

# 福生都市計画福生加美平土地区画整理事業 換地 図

S<sub>1</sub>=1:500

町 名	加美平一丁目
街区番号	38

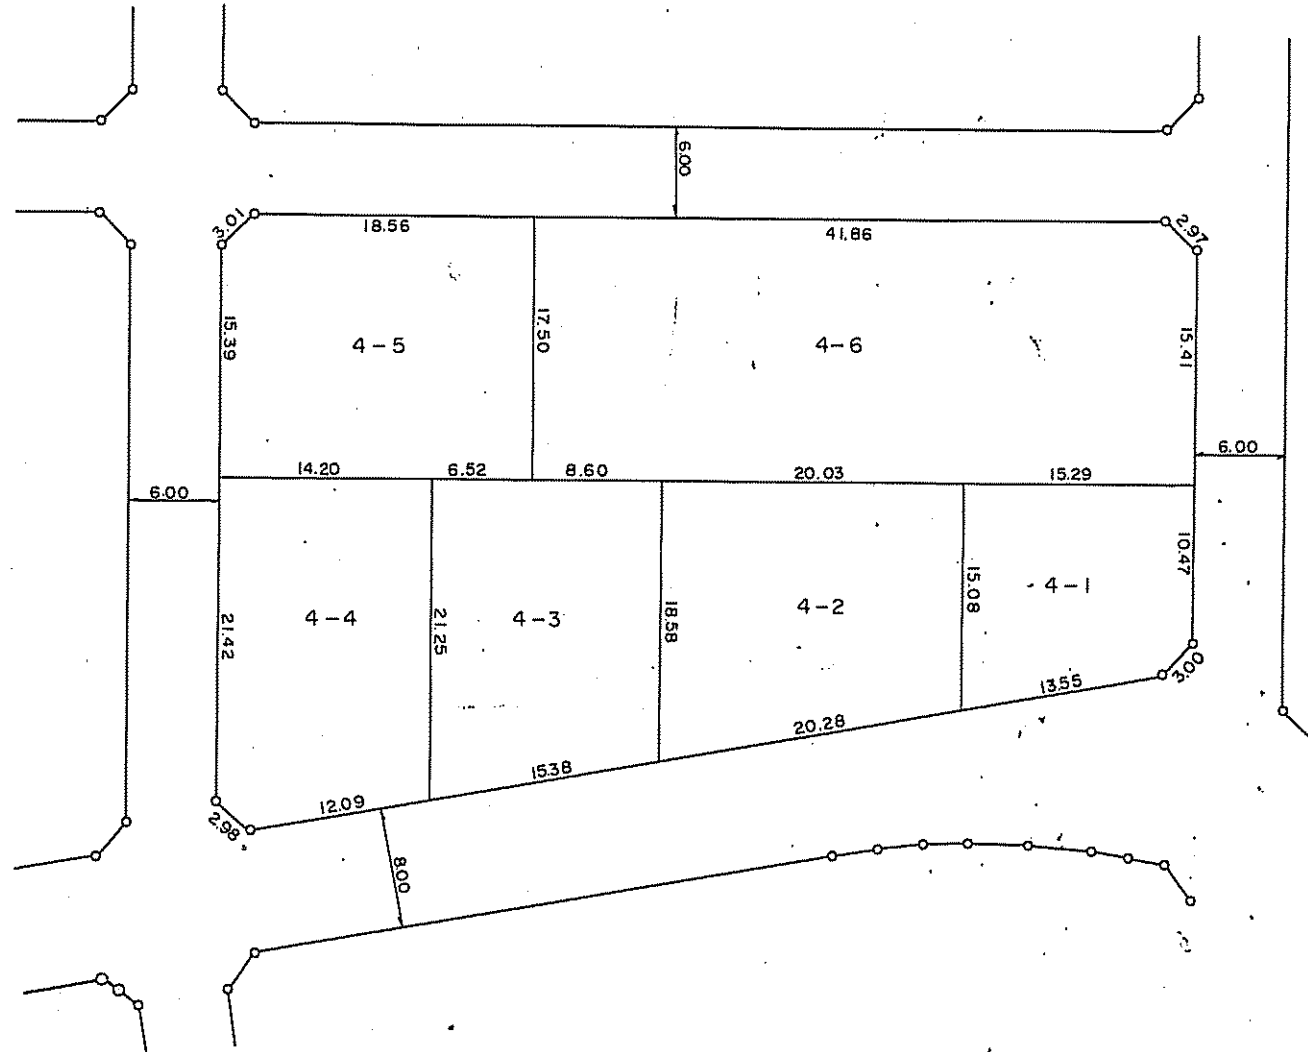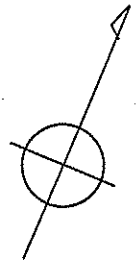



凡 例	
	地 区 界
	12-1 地 番
	筆 境
	借 地 境

宅地辺長の単位は米

# 福生都市計画福生加美平土地区画整理事業 換 地 図

S<sub>1</sub>=1:500

町 名	加美平一丁目
街区番号	37

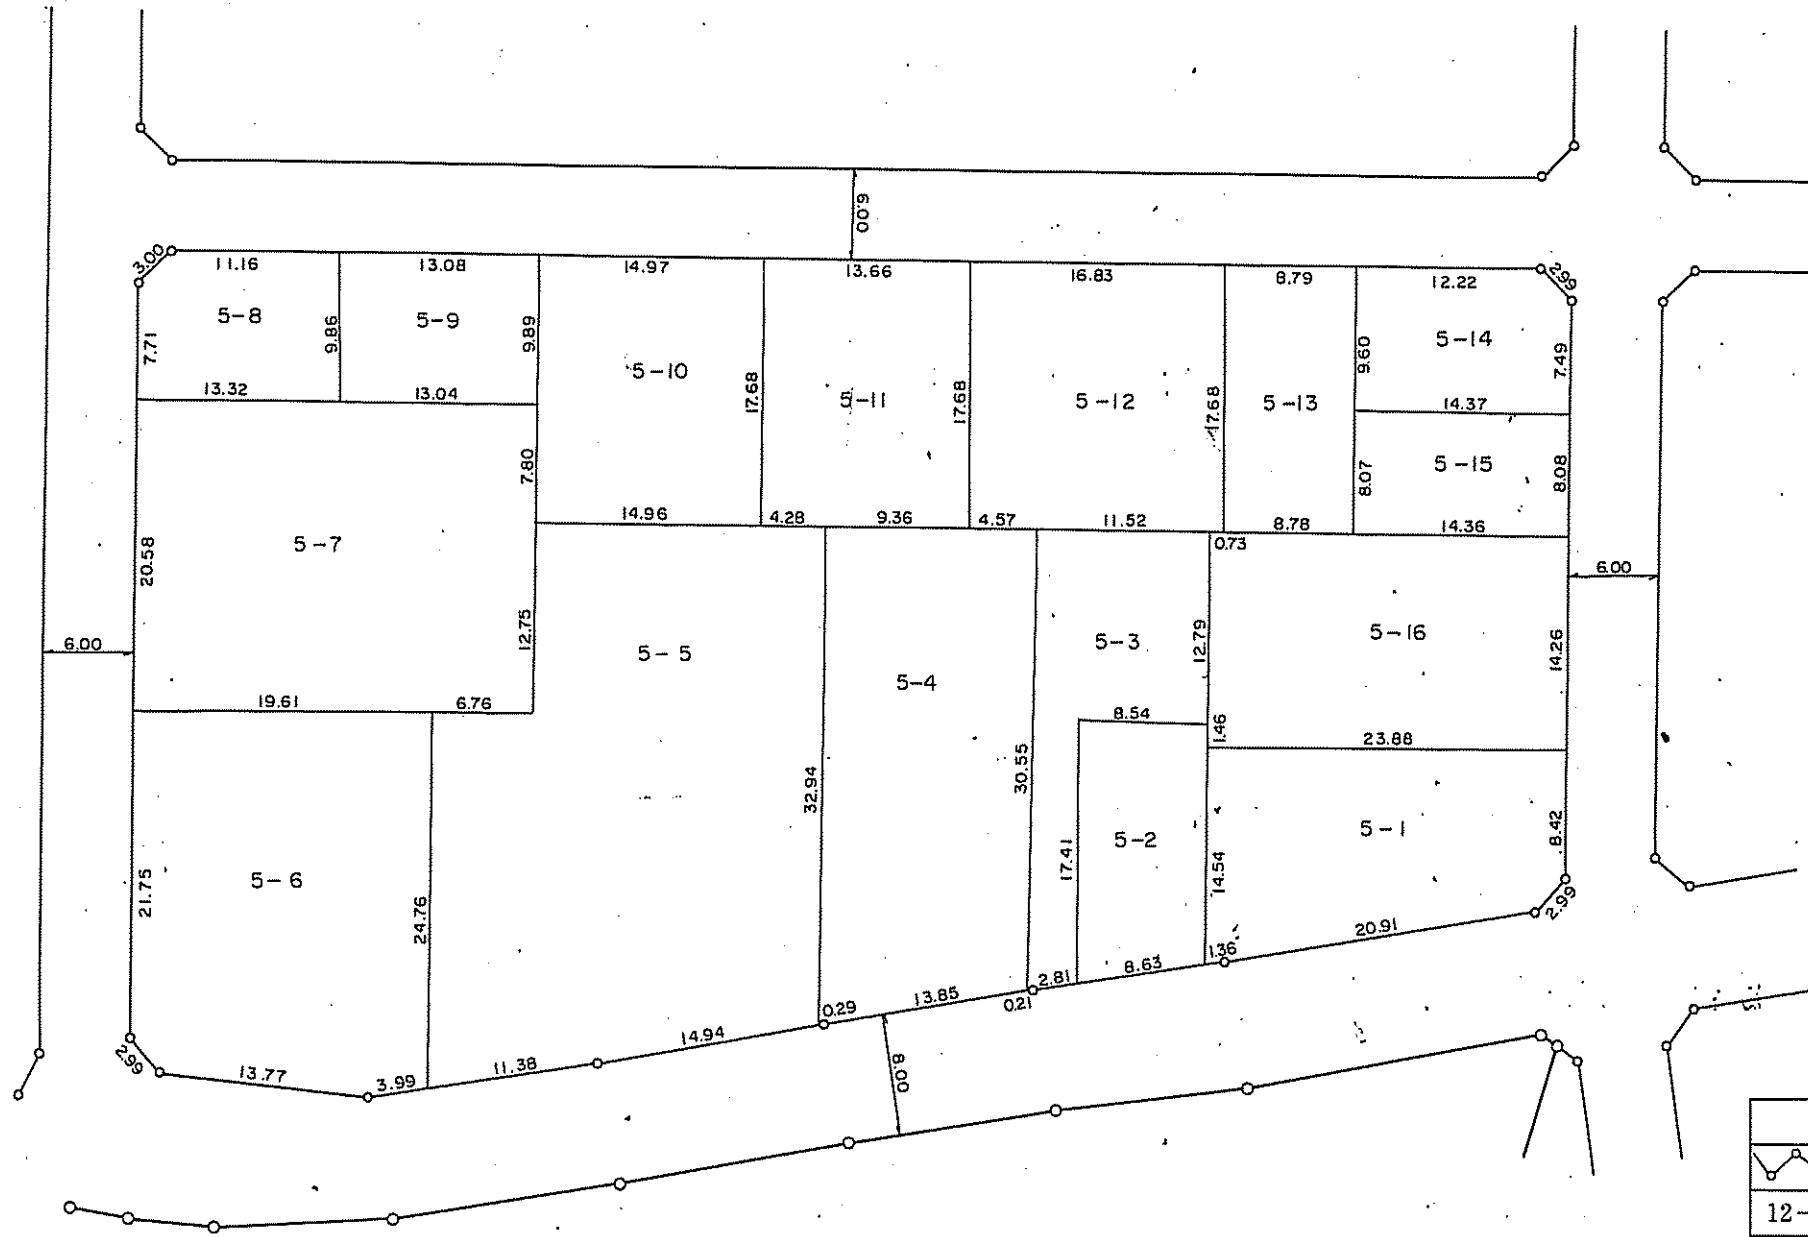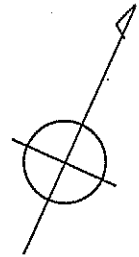



凡 例	
	地 区 界
	地 番
	筆 境
	借 地 境

宅地辺長の単位は米

# 福生都市計画福生加美平土地区画整理事業 換地 図

S=1:1000

町名	加美平一丁目
街区番号	35

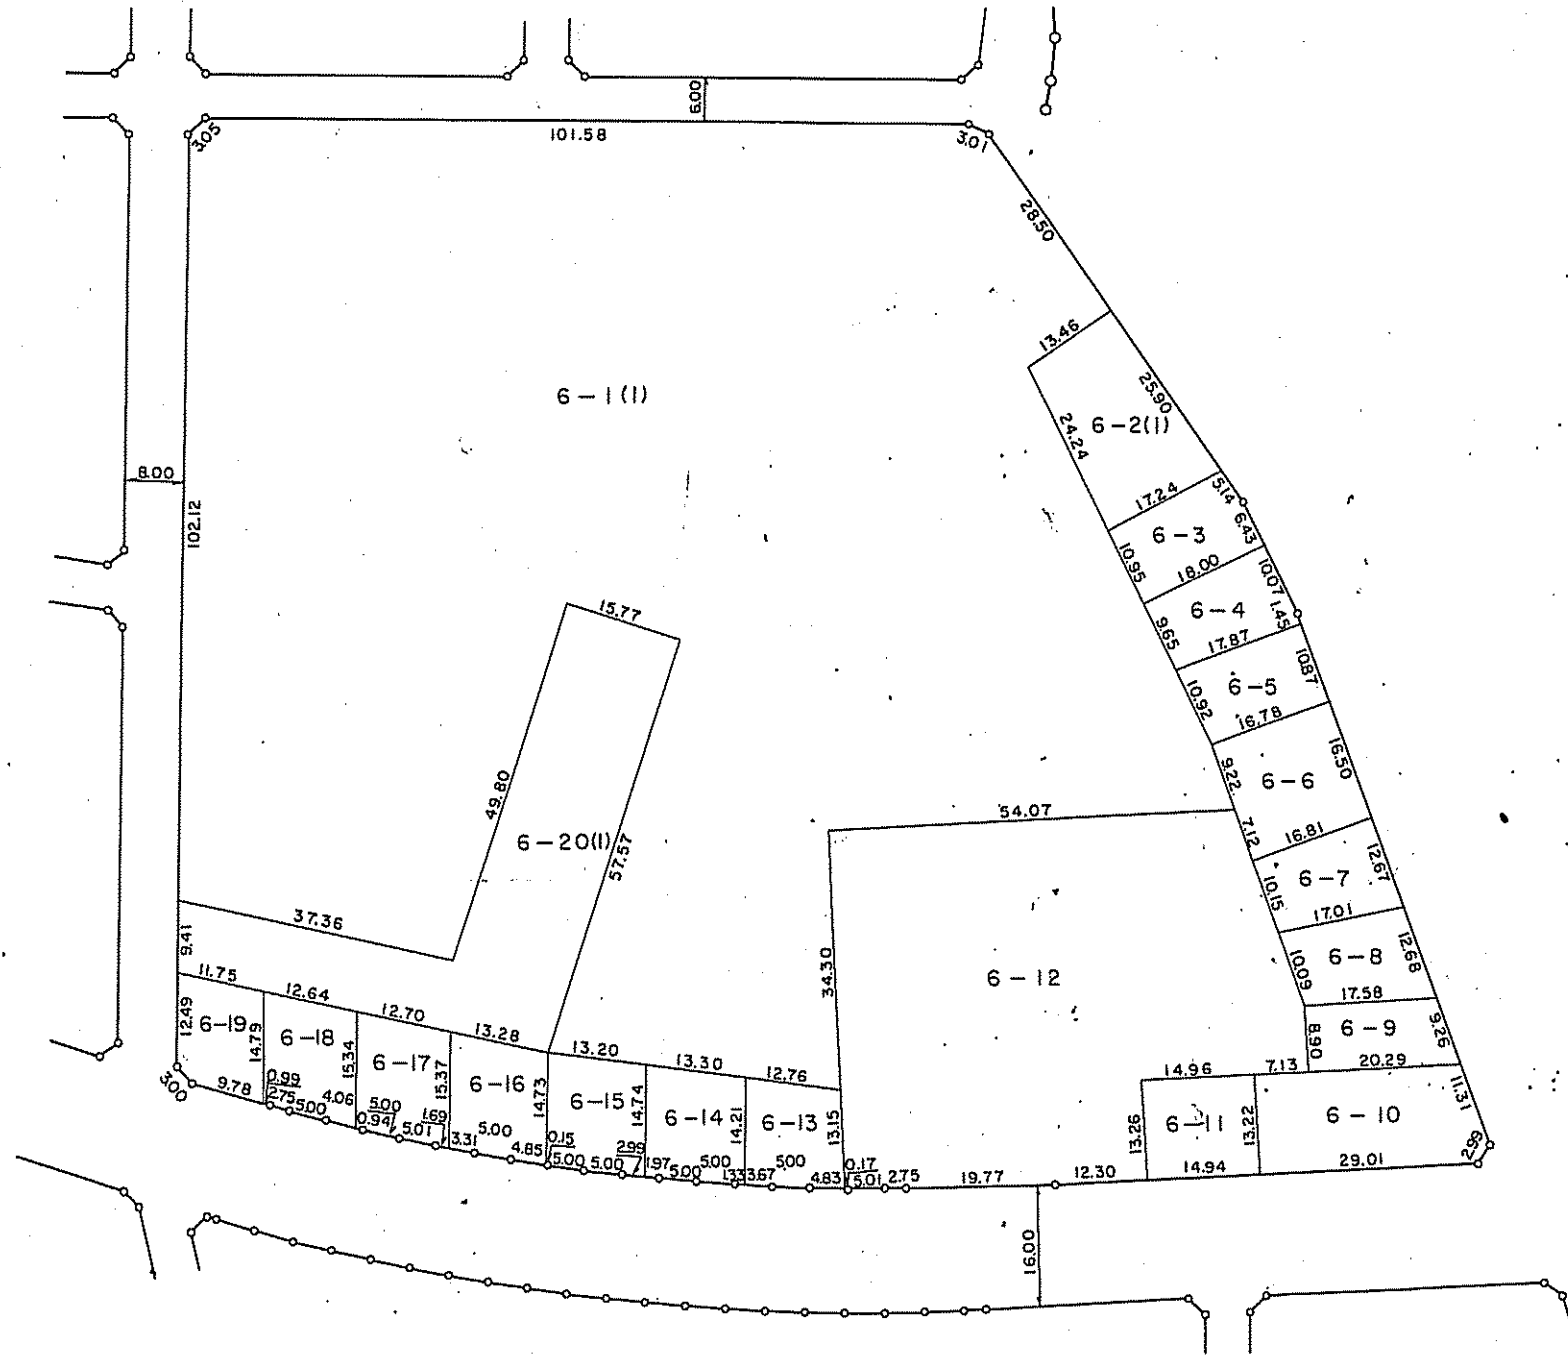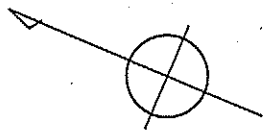



凡 例	
—○—○—	地区界
12-1	地番
—	筆境
---	借地境

宅地辺長の単位は米

# 福生都市計画福生加美平土地区画整理事業 換地 図

S<sub>r</sub>=1:500

町 名	加美平一丁目
街区番号	36

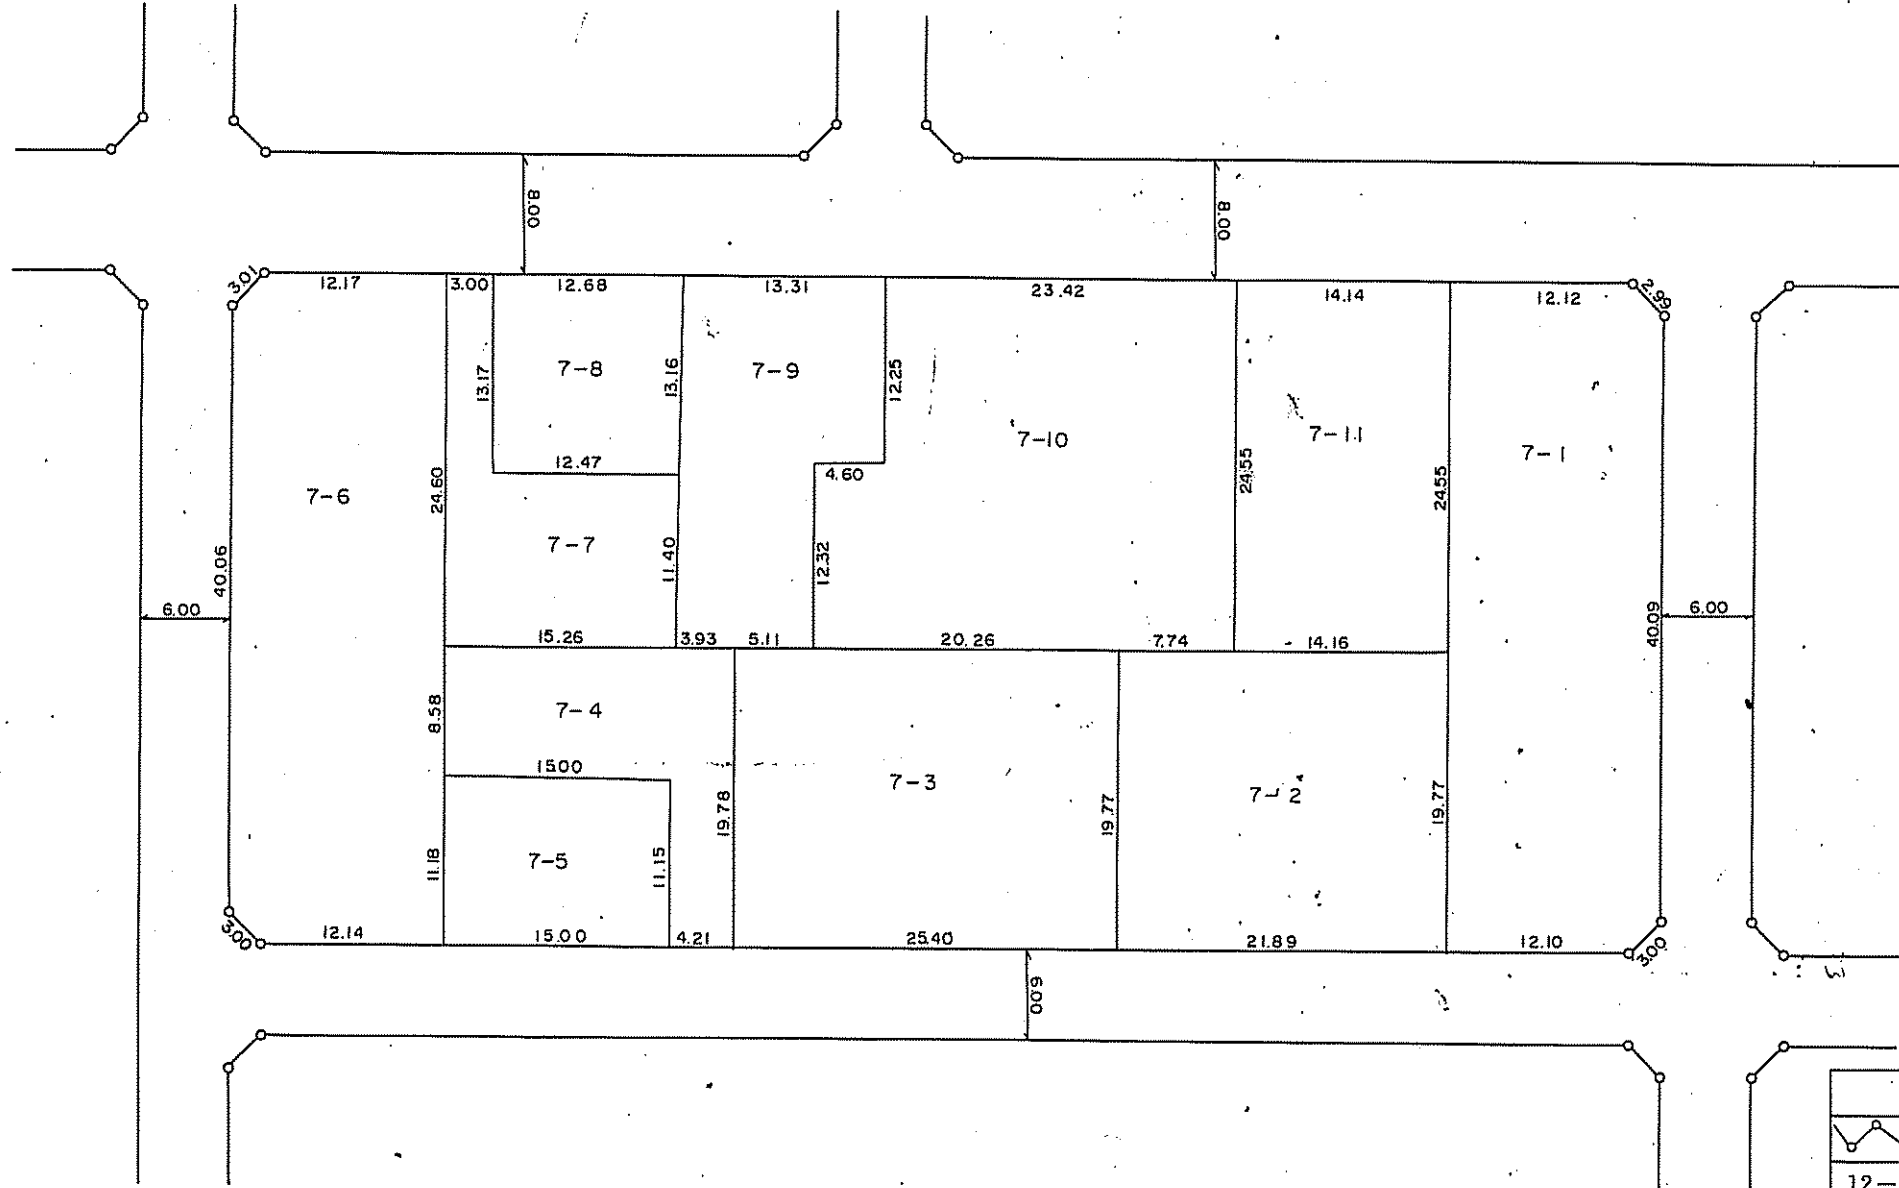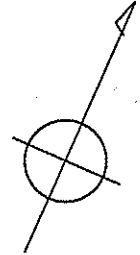



凡 例	
◁○▷	地区界
12-1	地番
□	筆境
---	借地境

宅地辺長の単位は米

# 福生都市計画福生加美平土地区画整理事業 換地 図

S<sub>1</sub> = 1 : 500

町 名	加美平一丁目
街区番号	39

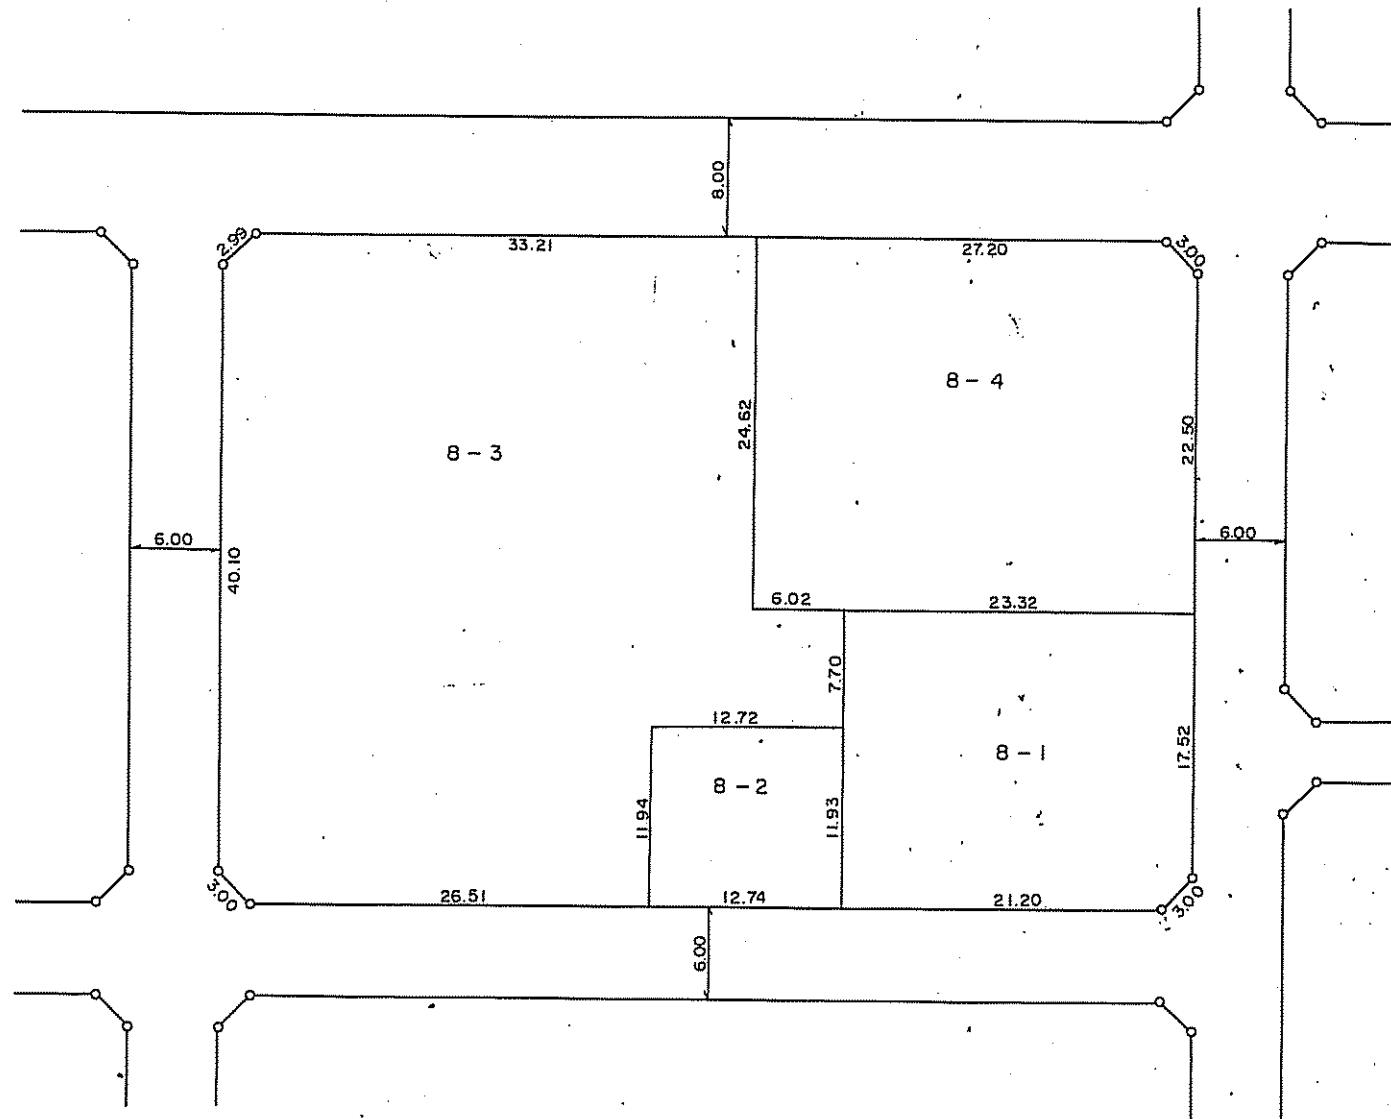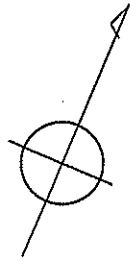

凡 例	
◡ ◡ ◡	地 区 界
12-1	地 番
□	筆 境
---	借 地 境



宅地辺長の単位は米



# 福生都市計画福生加美平土地区画整理事業 換 地 図

S=1:1000

町 名	加美平一丁目
街区番号	30

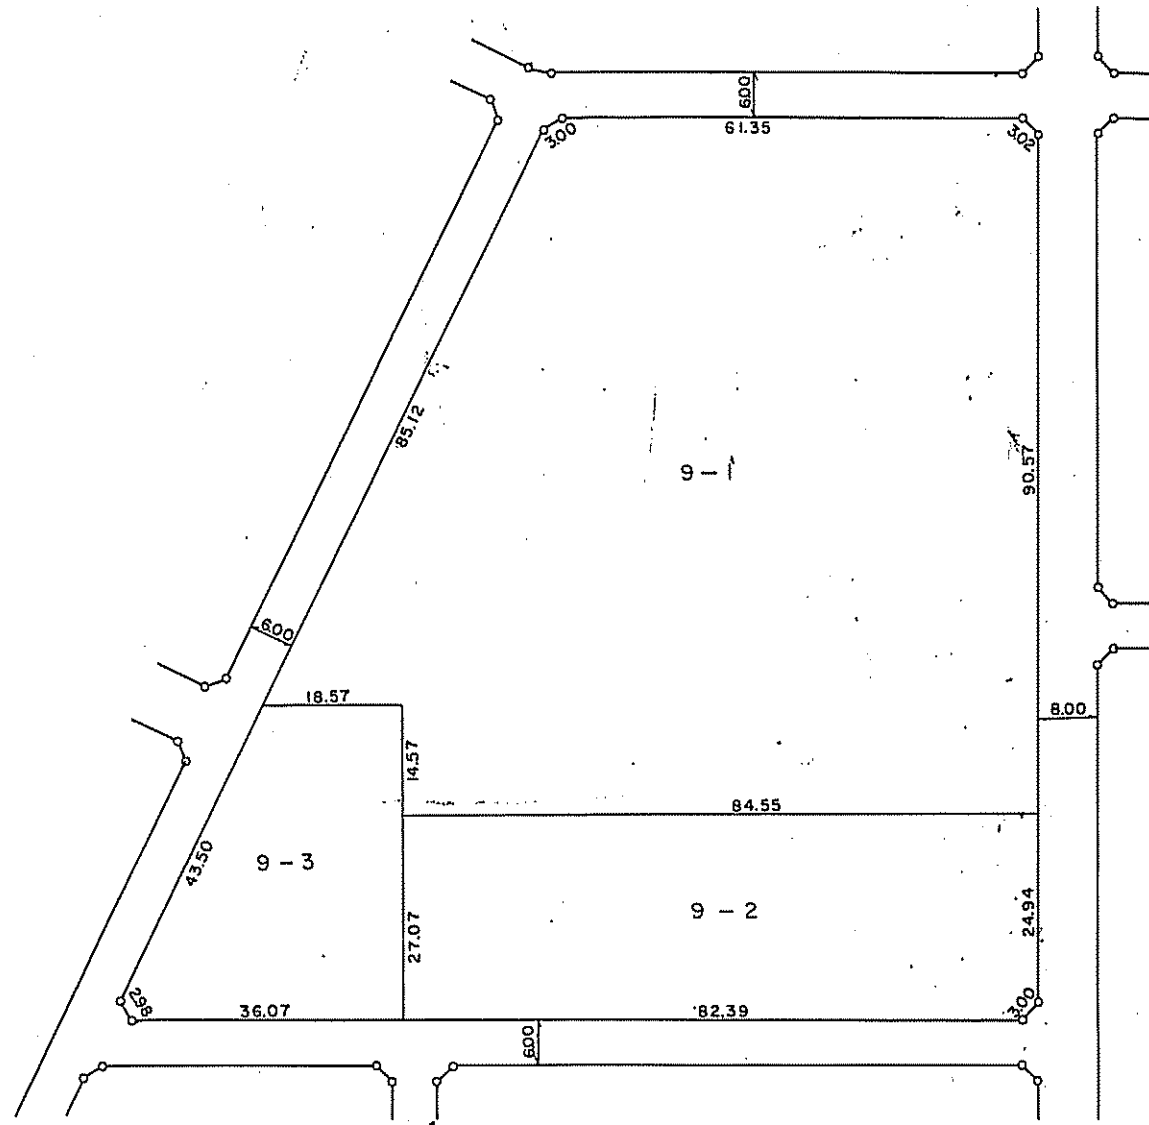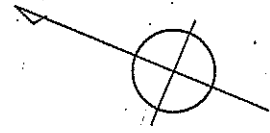


凡 例	
	地 区 界
12-1	地 番
	筆 境
	借 地 境

宅地辺長の単位は米

# 福生都市計画福生加美平土地区画整理事業 換 地 図

S=1:500

町 名	加美平一丁目
街区番号	31

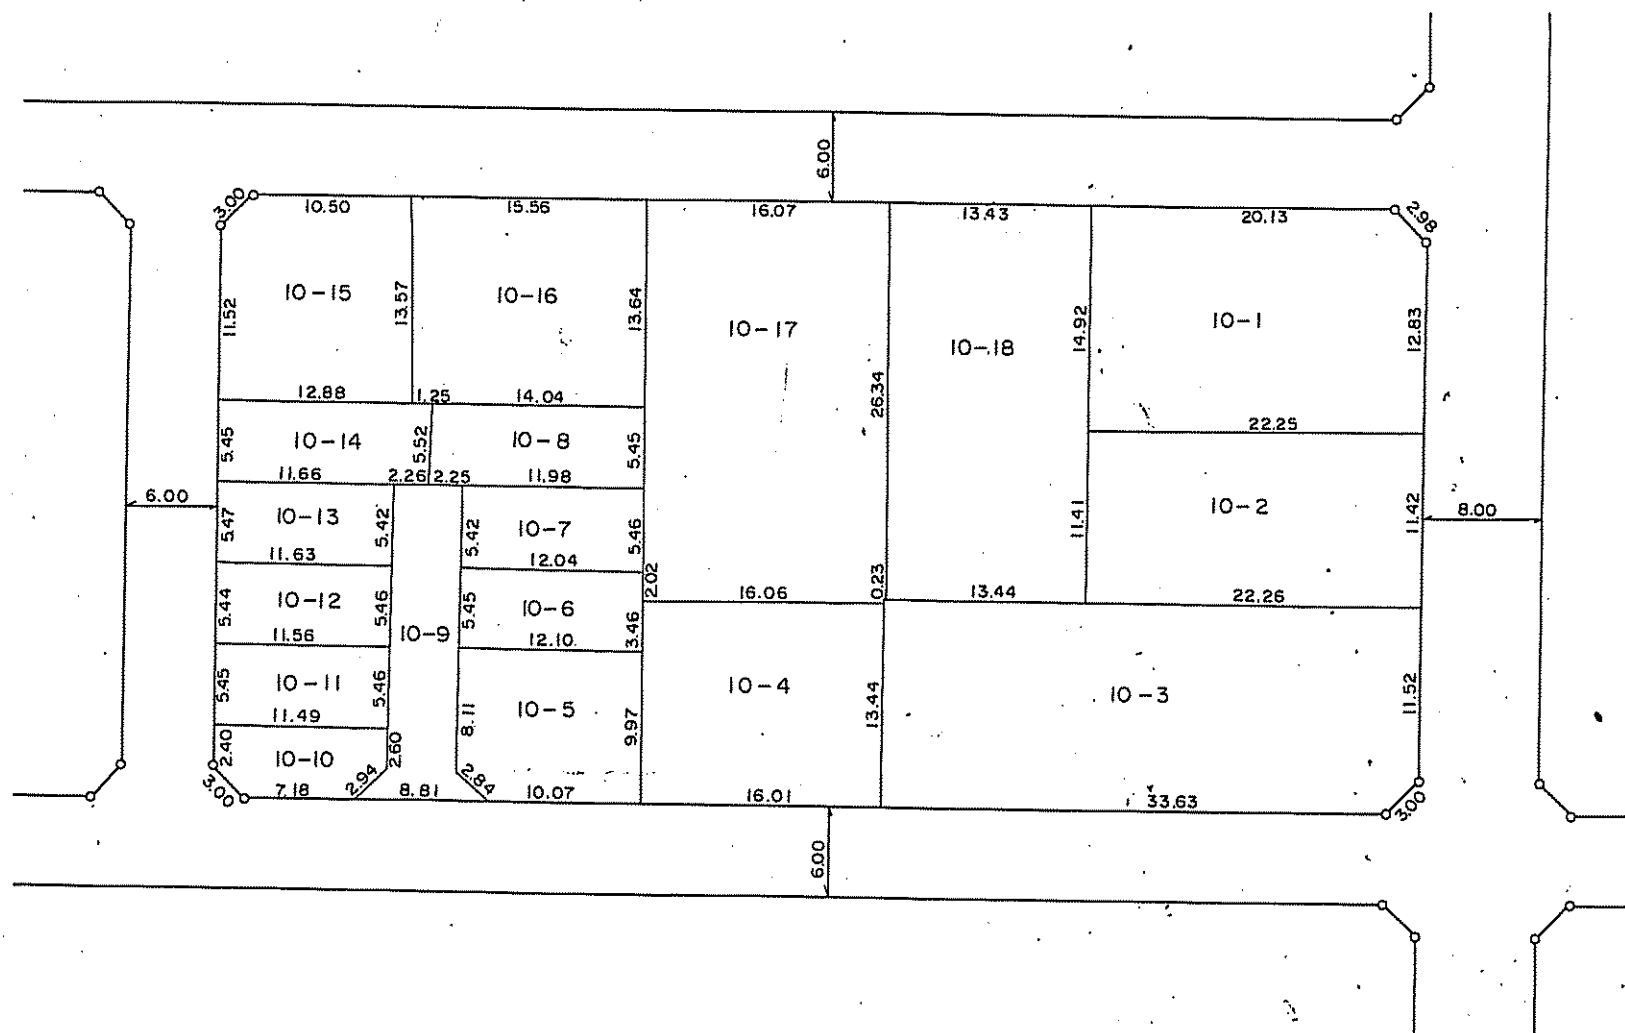



凡 例	
◡ ◡ ◡ ◡	地 区 界
12-1	地 番
▭	筆 境
---	借 地 境

宅地辺長の単位は米

# 福生都市計画福生加美平土地区画整理事業 換地 図

S<sub>1</sub>=1:500

町 名	加美平一丁目
街区番号	公 1

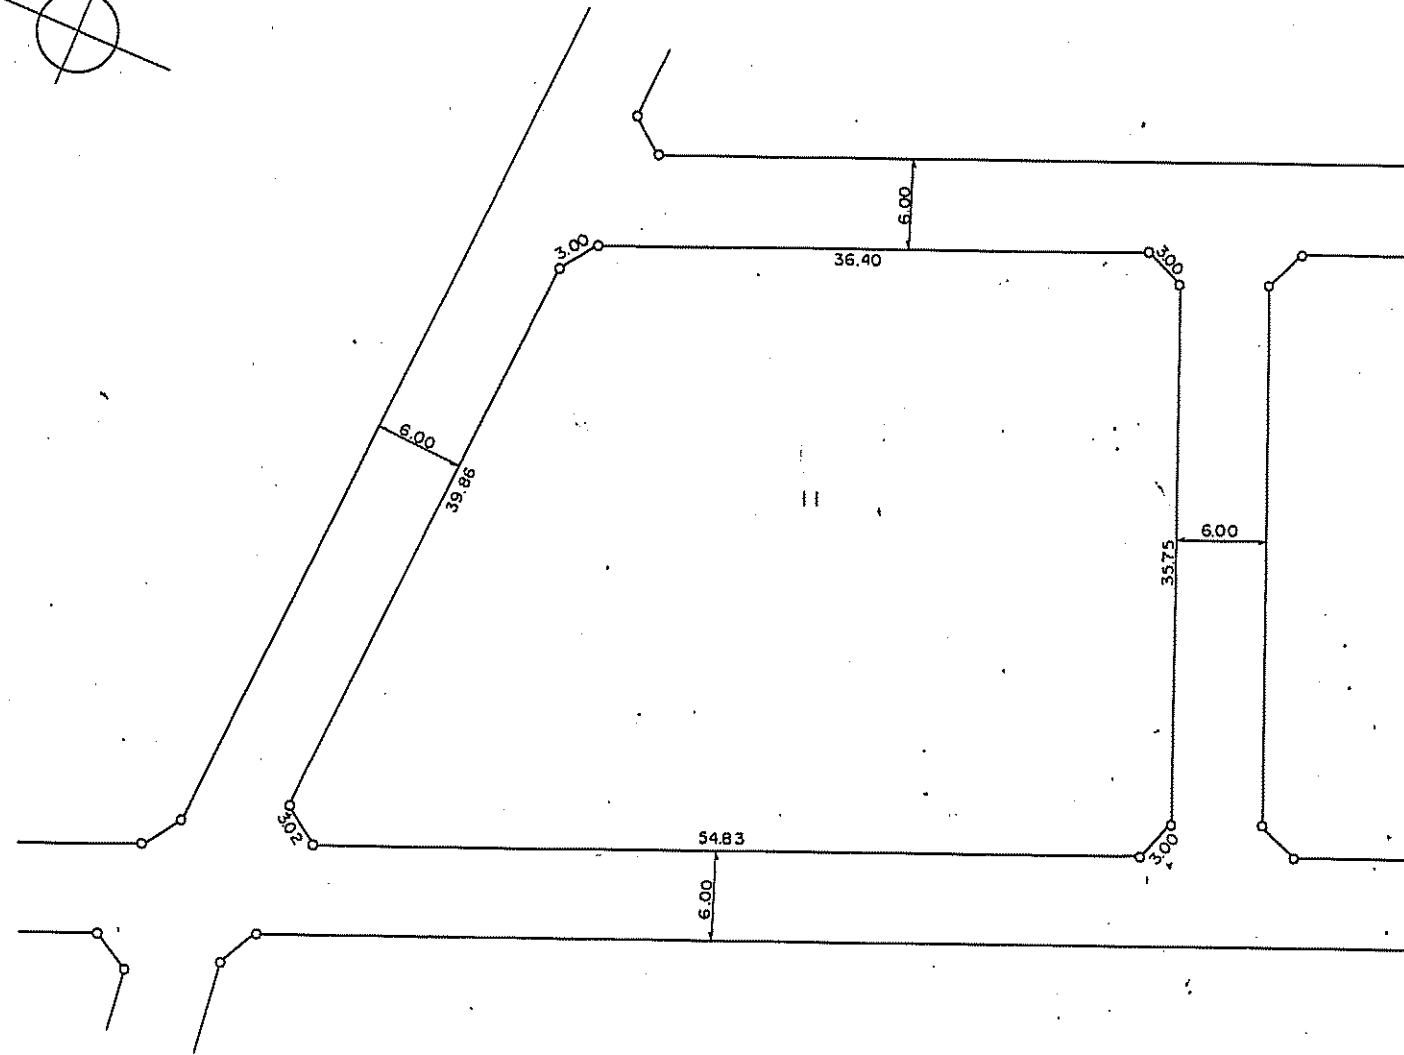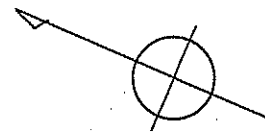


凡 例	
	地 区 界
12-1	地 番
	筆 境
	借 地 境

宅地辺長の単位は米

# 福生都市計画福生加美平土地区画整理事業 換地 図

S=1:1000

町 名	加美平一丁目
街区番号	32

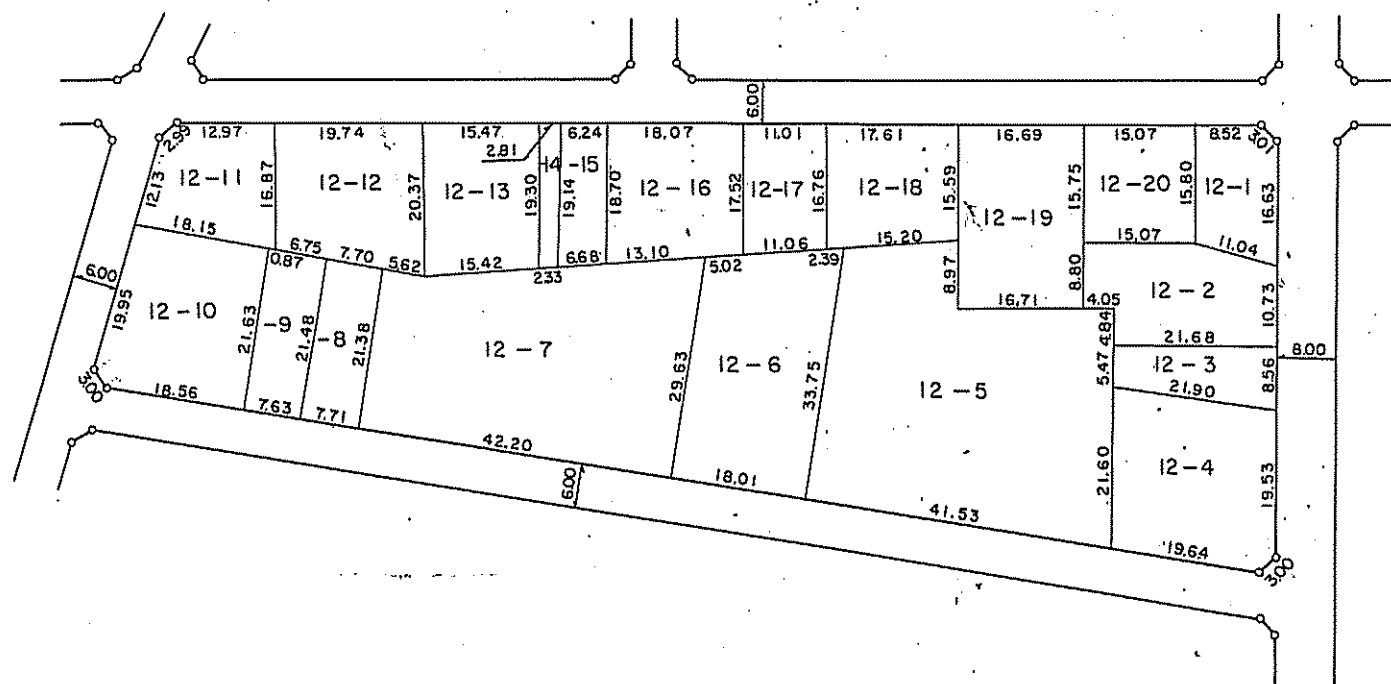




凡 例	
[Symbol: Dashed line with triangles]	地 区 界
[Symbol: Solid line]	12-1 地 番 境
[Symbol: Solid line]	筆 境
[Symbol: Dashed line]	借 地 境

宅地辺長の単位は米

# 福生都市計画福生加美平土地区画整理事業 換地 図

S=1:100

町 名	加美平一丁目
街区番号	34

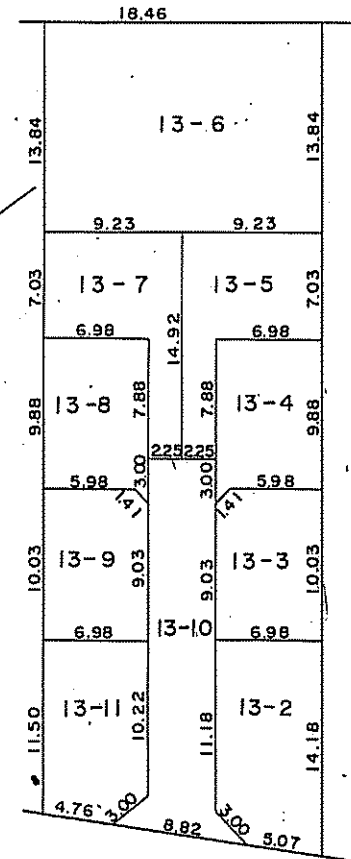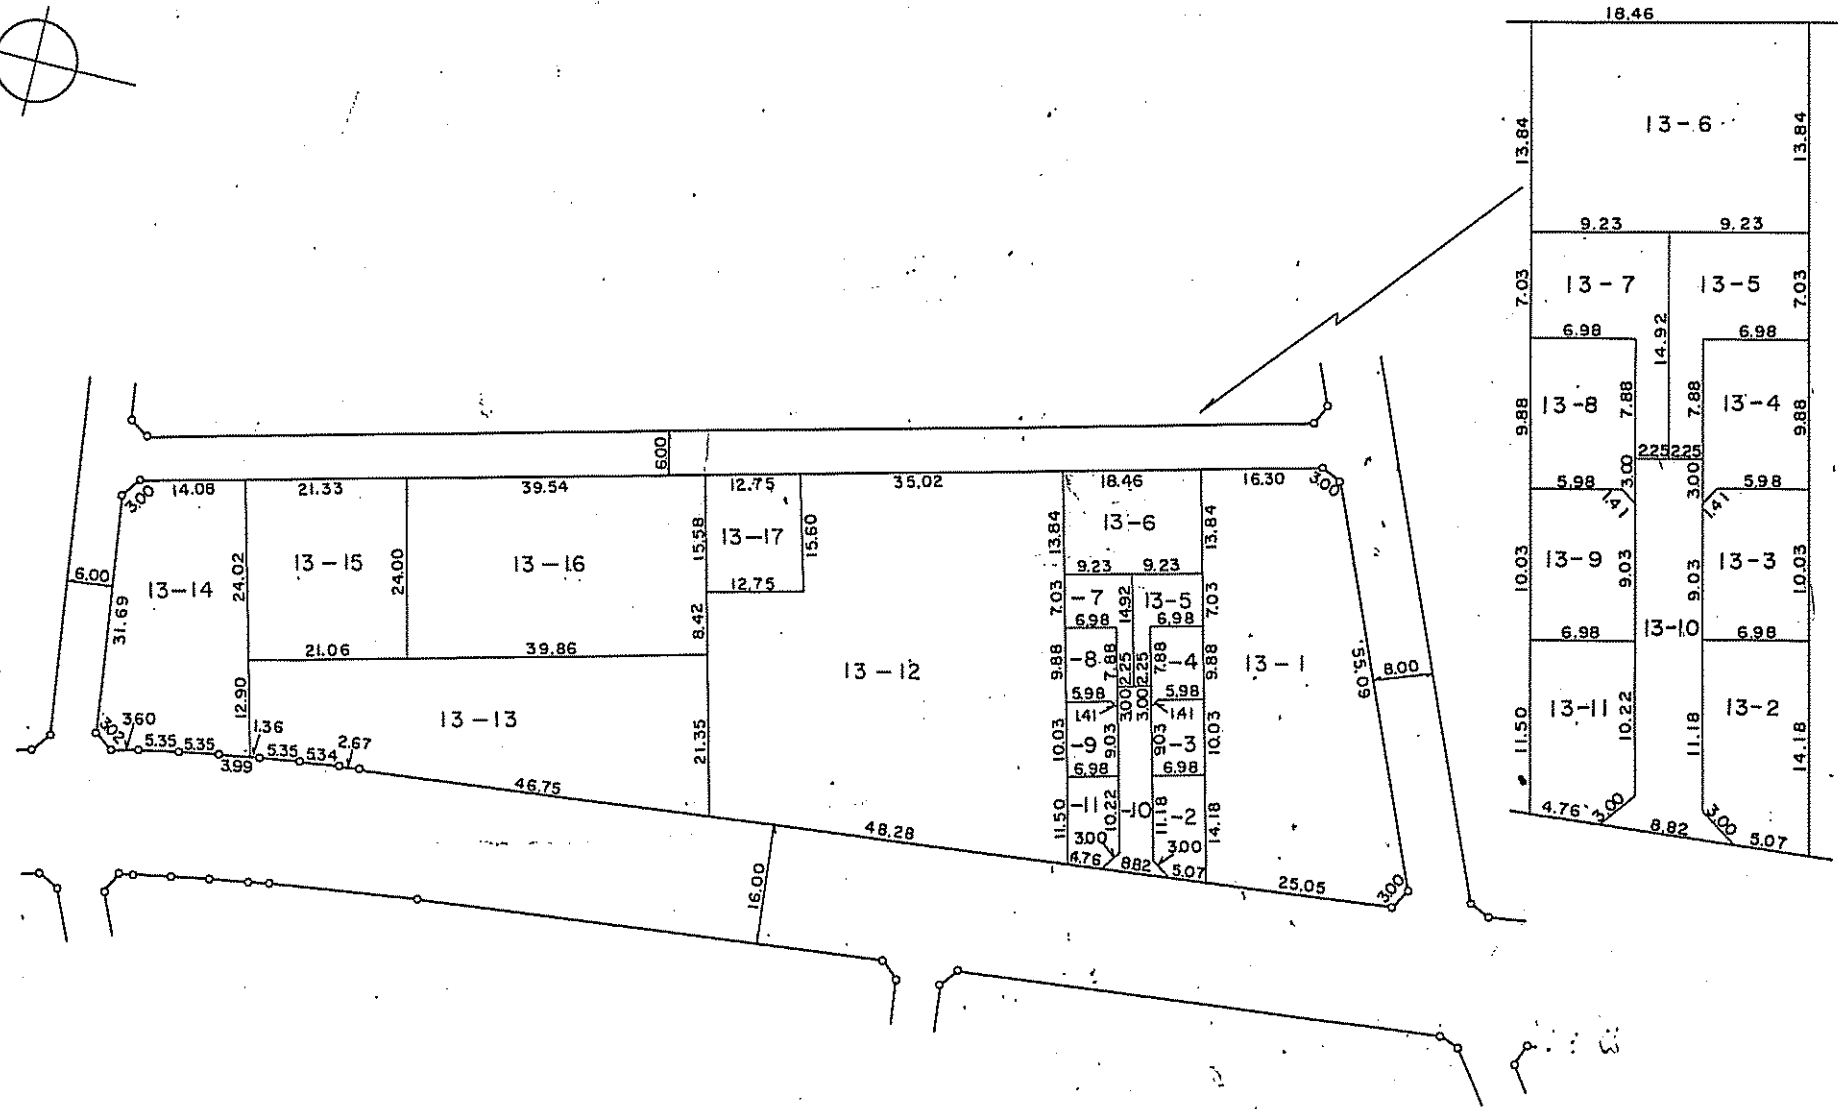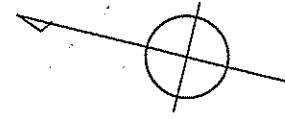

凡 例	
◡ ◡ ◡ ◡	地 区 界
12-1	地 番 境
▭	筆 境
---	借 地 境

宅地辺長の単位は米

# 福生都市計画福生加美平土地区画整理事業 換地 図

S=1:500

町名	加美平一丁目
街区番号	33




凡 例	
○—○—○	地区界
12-1	地番
□	筆境
---	借地境

宅地辺長の単位は米

# 福生都市計画福生加美平土地区画整理事業 換 地 図

S<sub>1</sub>=1:500

町 名	加美平一丁目
街区番号	29

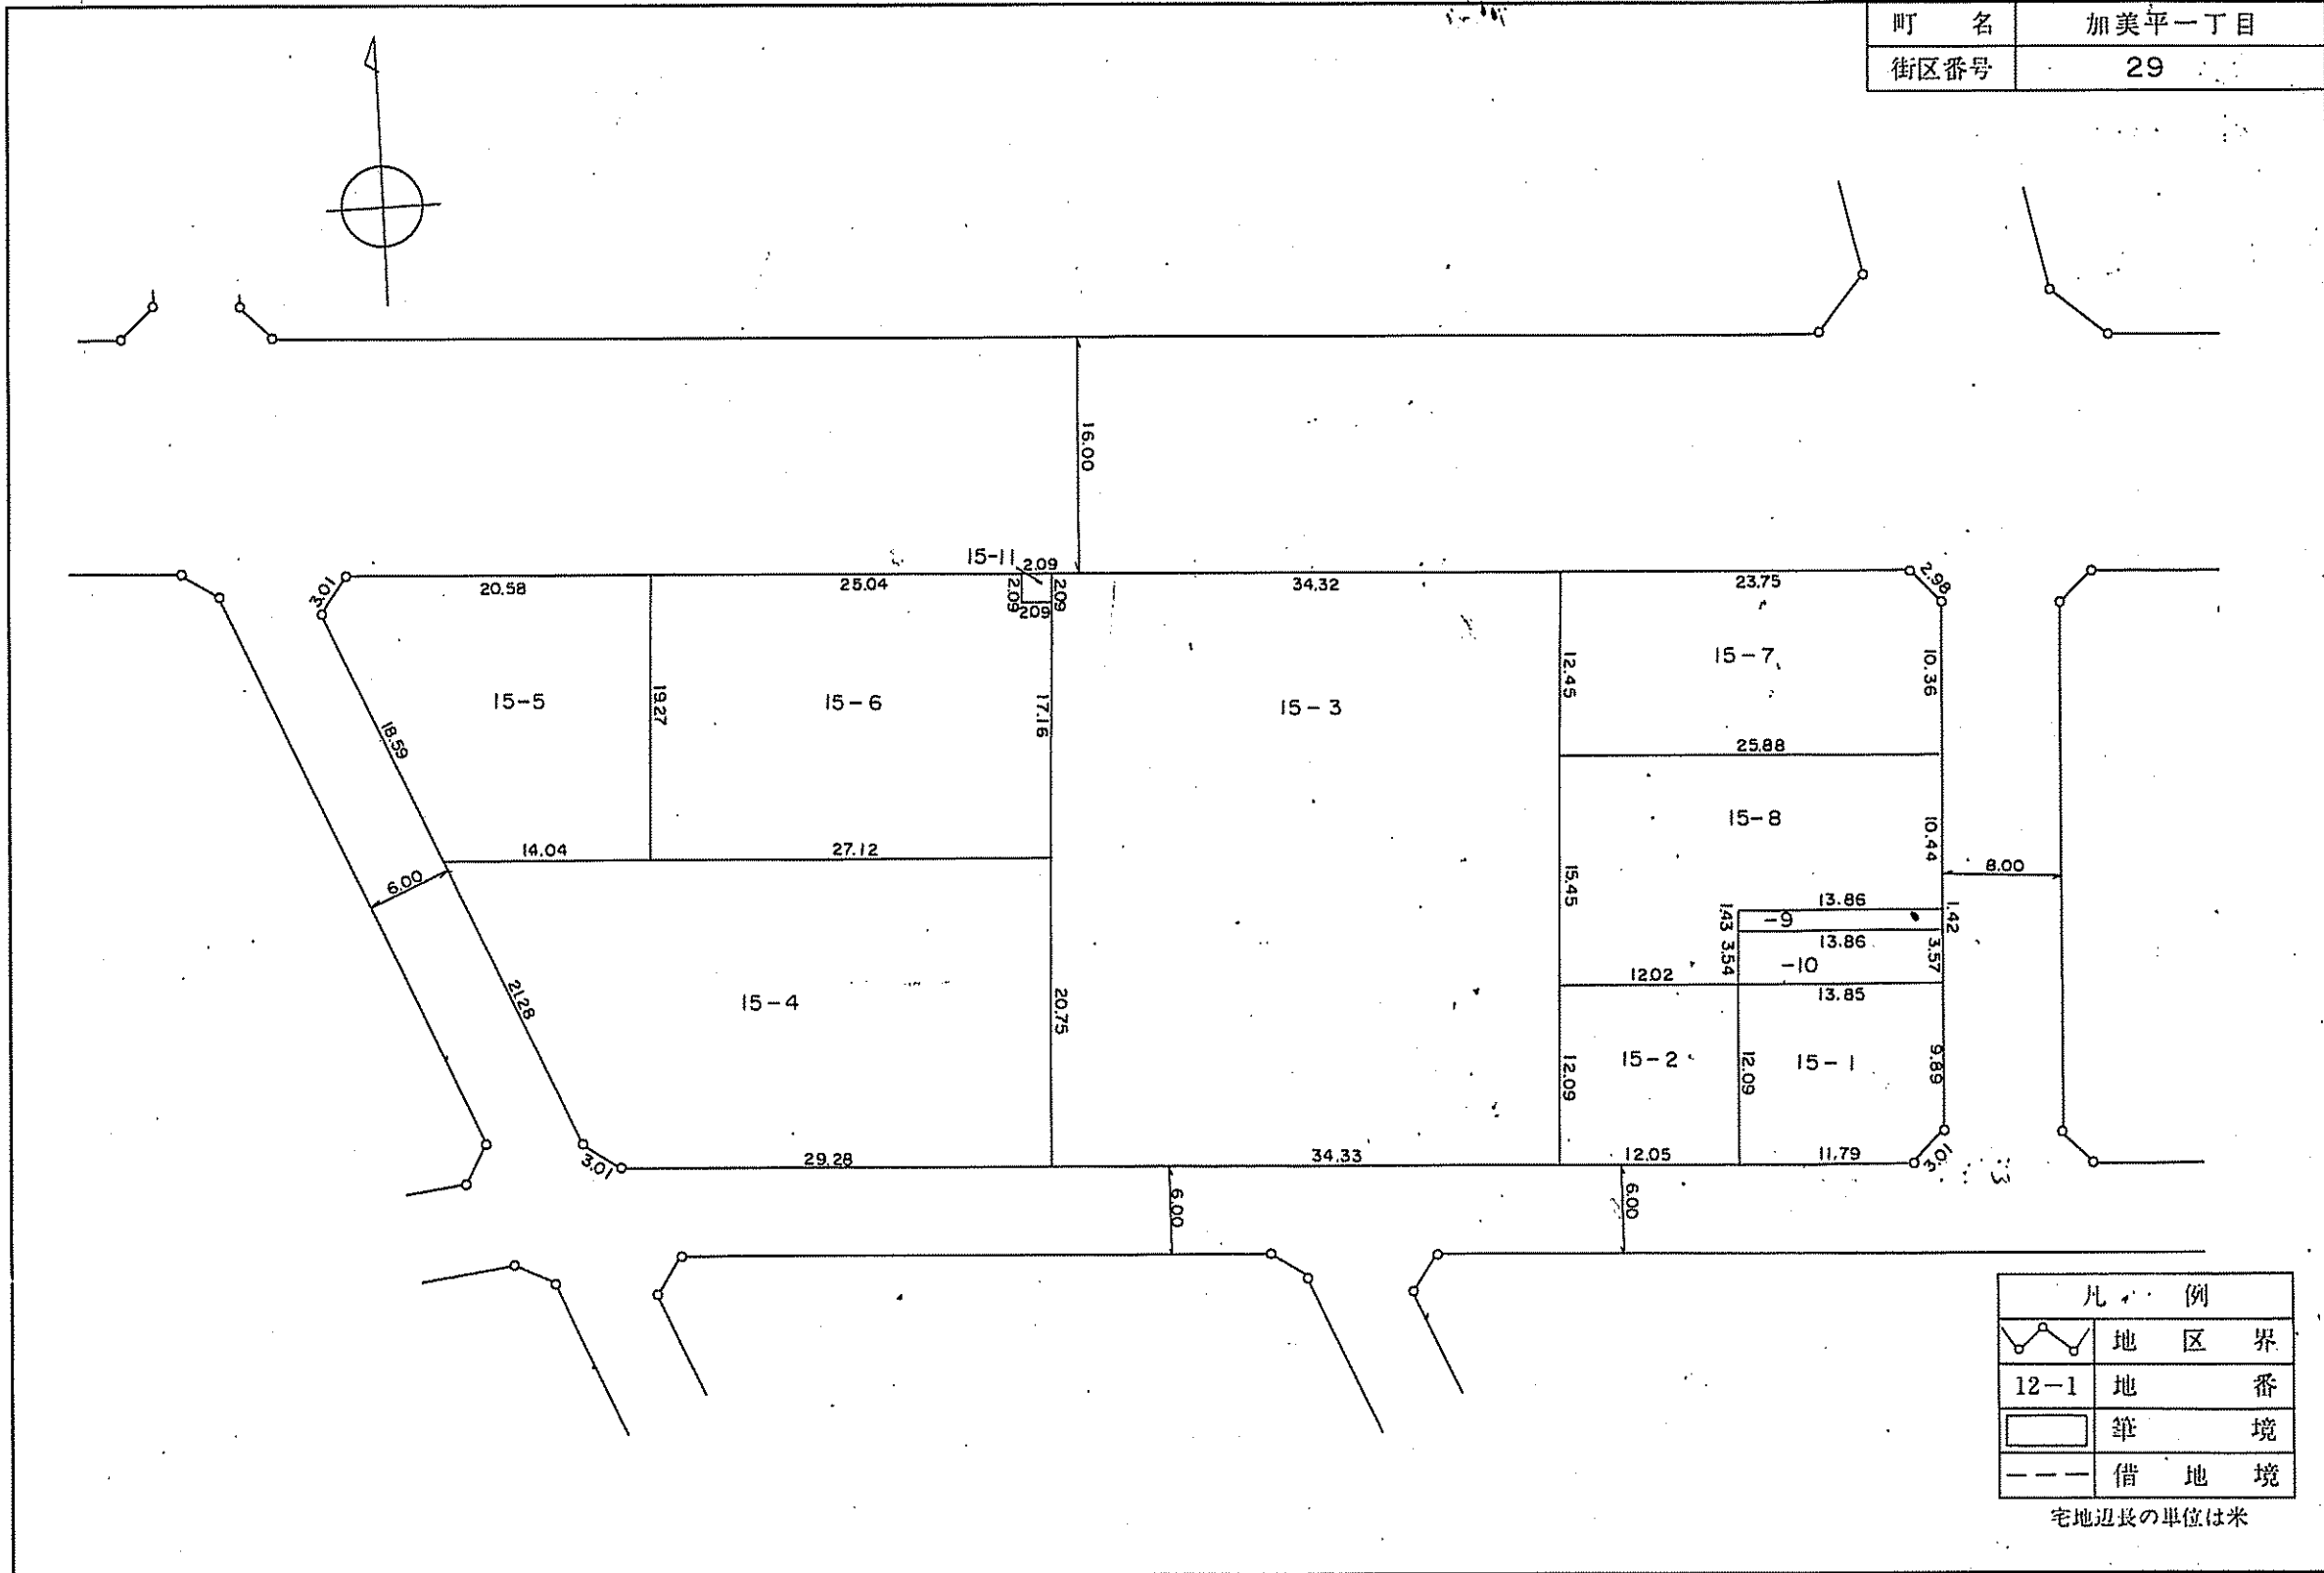



凡 例	
○—○	地 区 界
12-1	地 番
□	筆 境
---	借 地 境

宅地辺長の単位は米

# 福生都市計画福生加美平土地区画整理事業 換地 図

S=1:500

町 名	加美平一丁目
街区番号	28

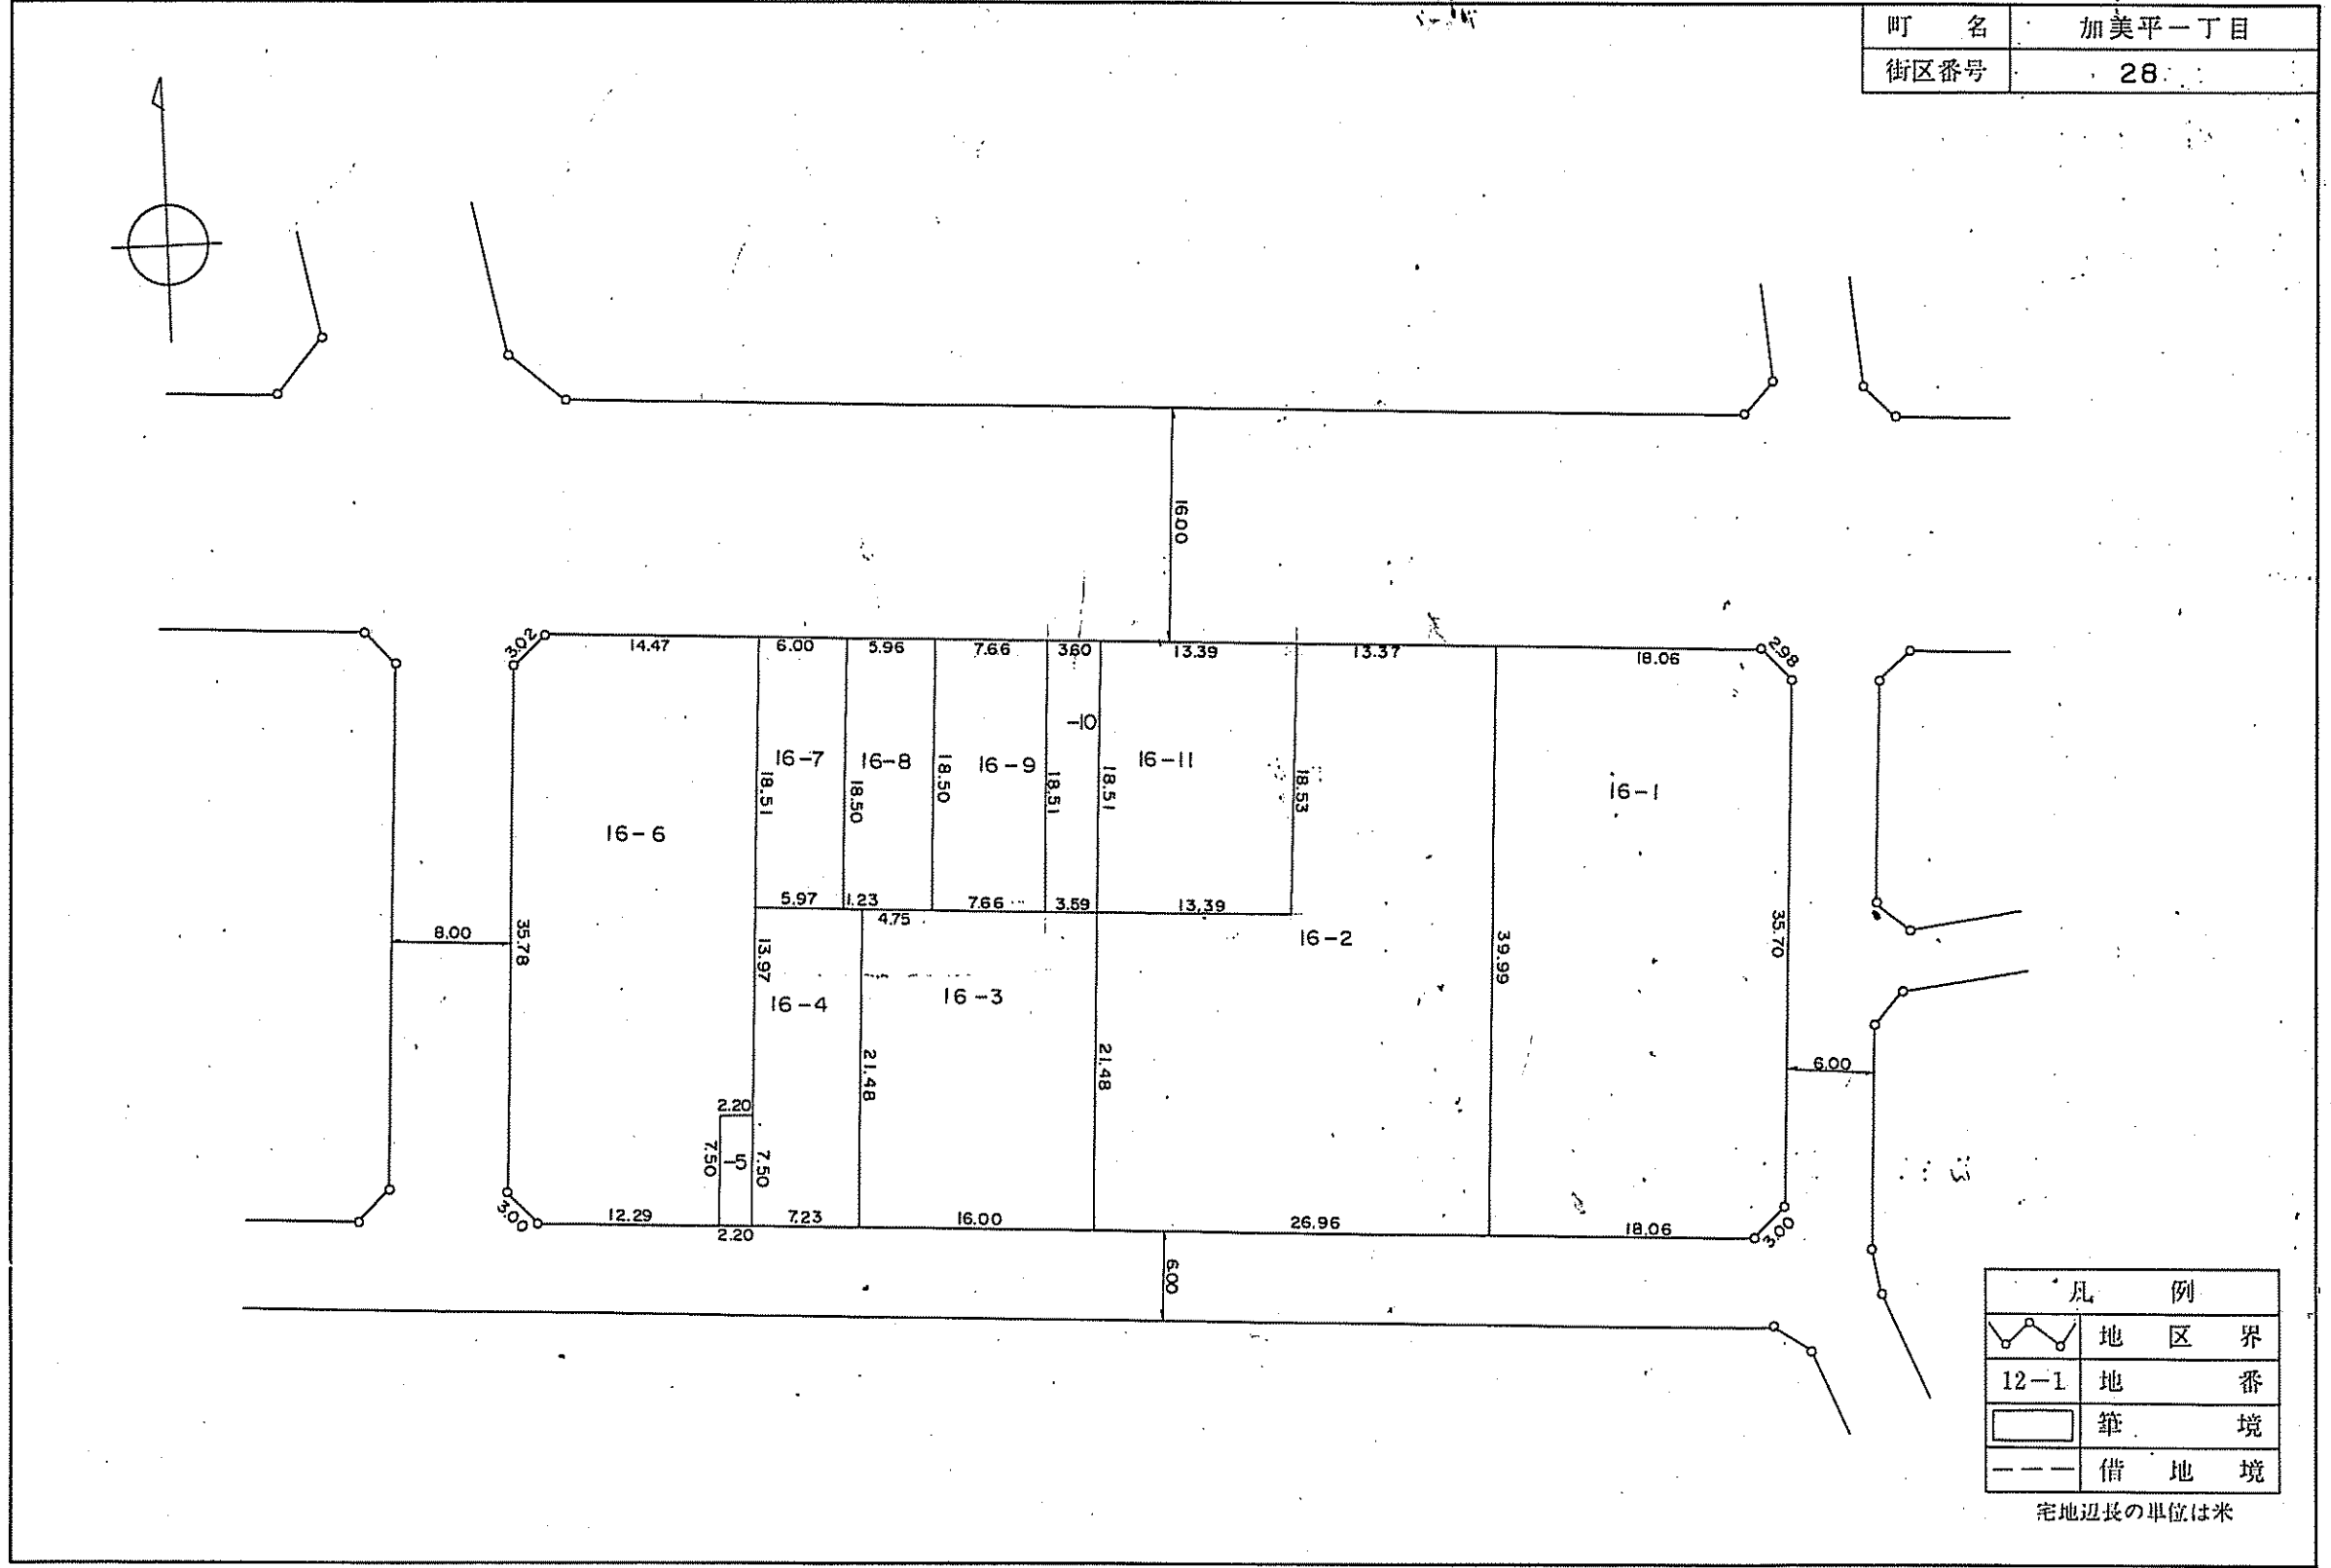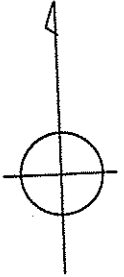

凡 例	
◊—◊—◊	地 区 界
12-1	地 番
□	筆 境
---	借 地 境


宅地辺長の単位は米



# 福生都市計画福生加美平土地区画整理事業 換 地 図

S<sub>1</sub>=1:500

町 名	加美平一丁目
街区番号	22


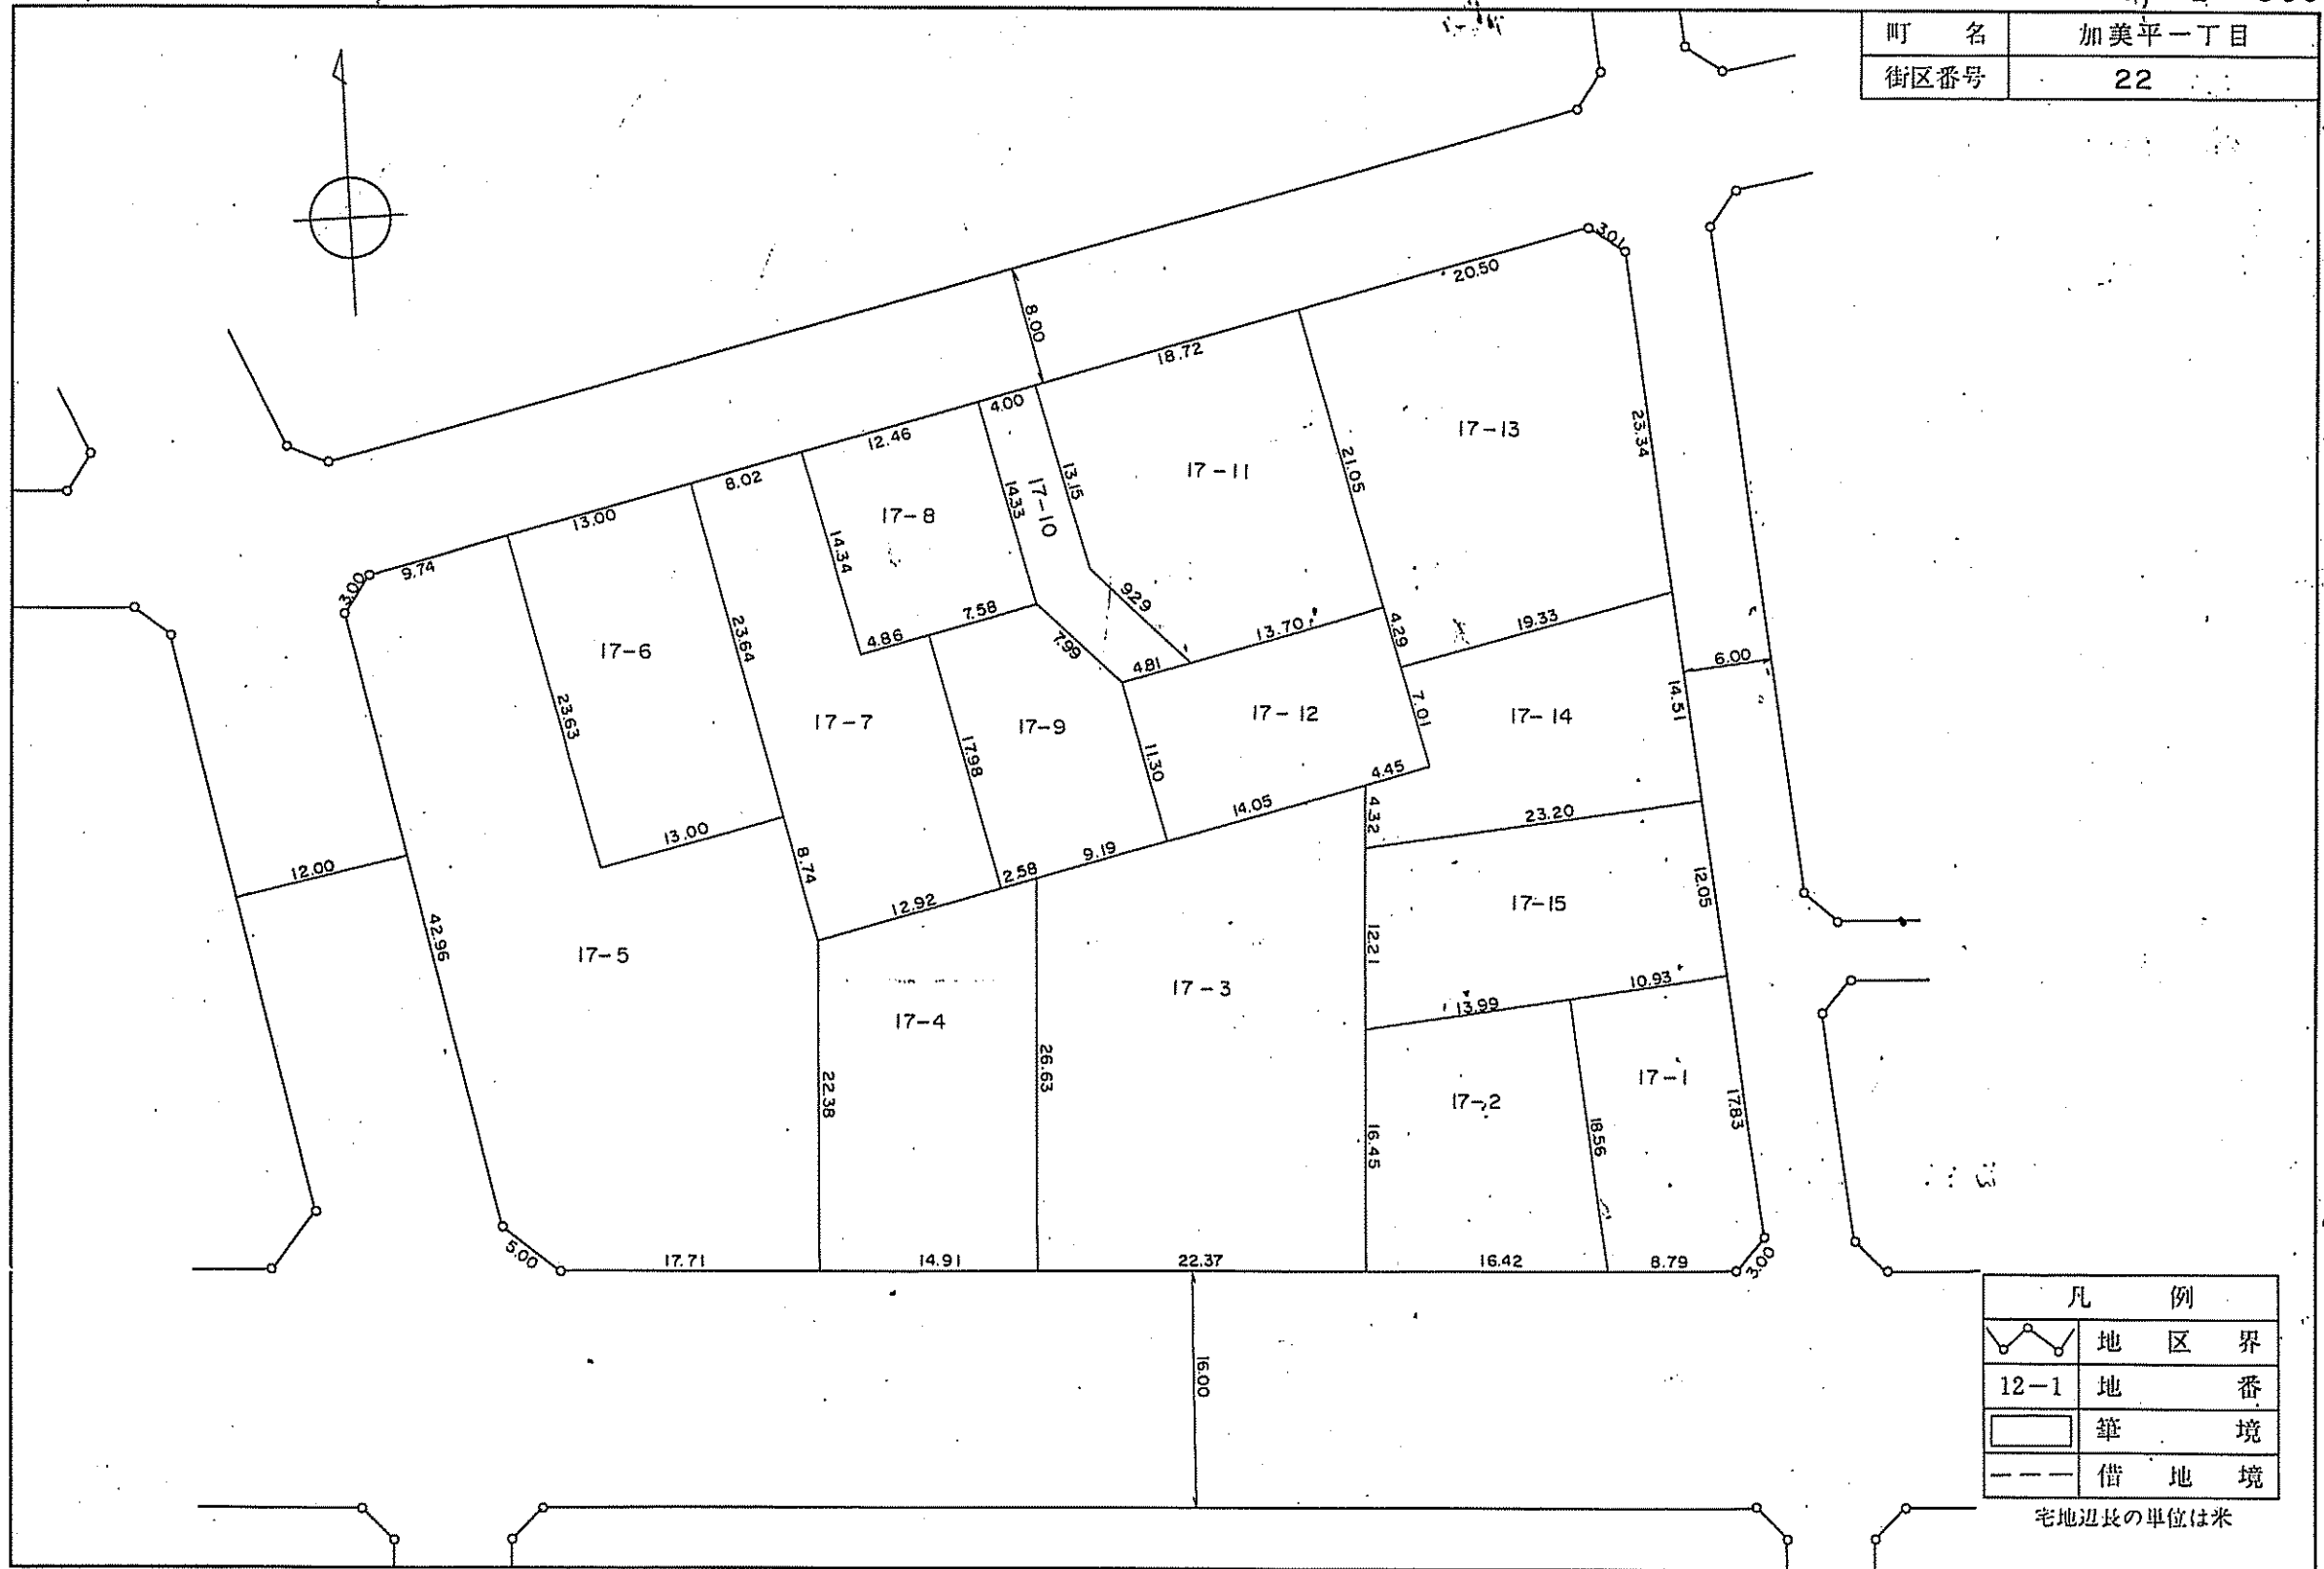


凡 例	
◊—◊—◊	地 区 界
12-1	地 番 境
▭	筆 境
---	借 地 境

# 福生都市計画福生加美平土地区画整理事業 換地 図

S=1:500

町名	加美平一丁目
街区番号	21

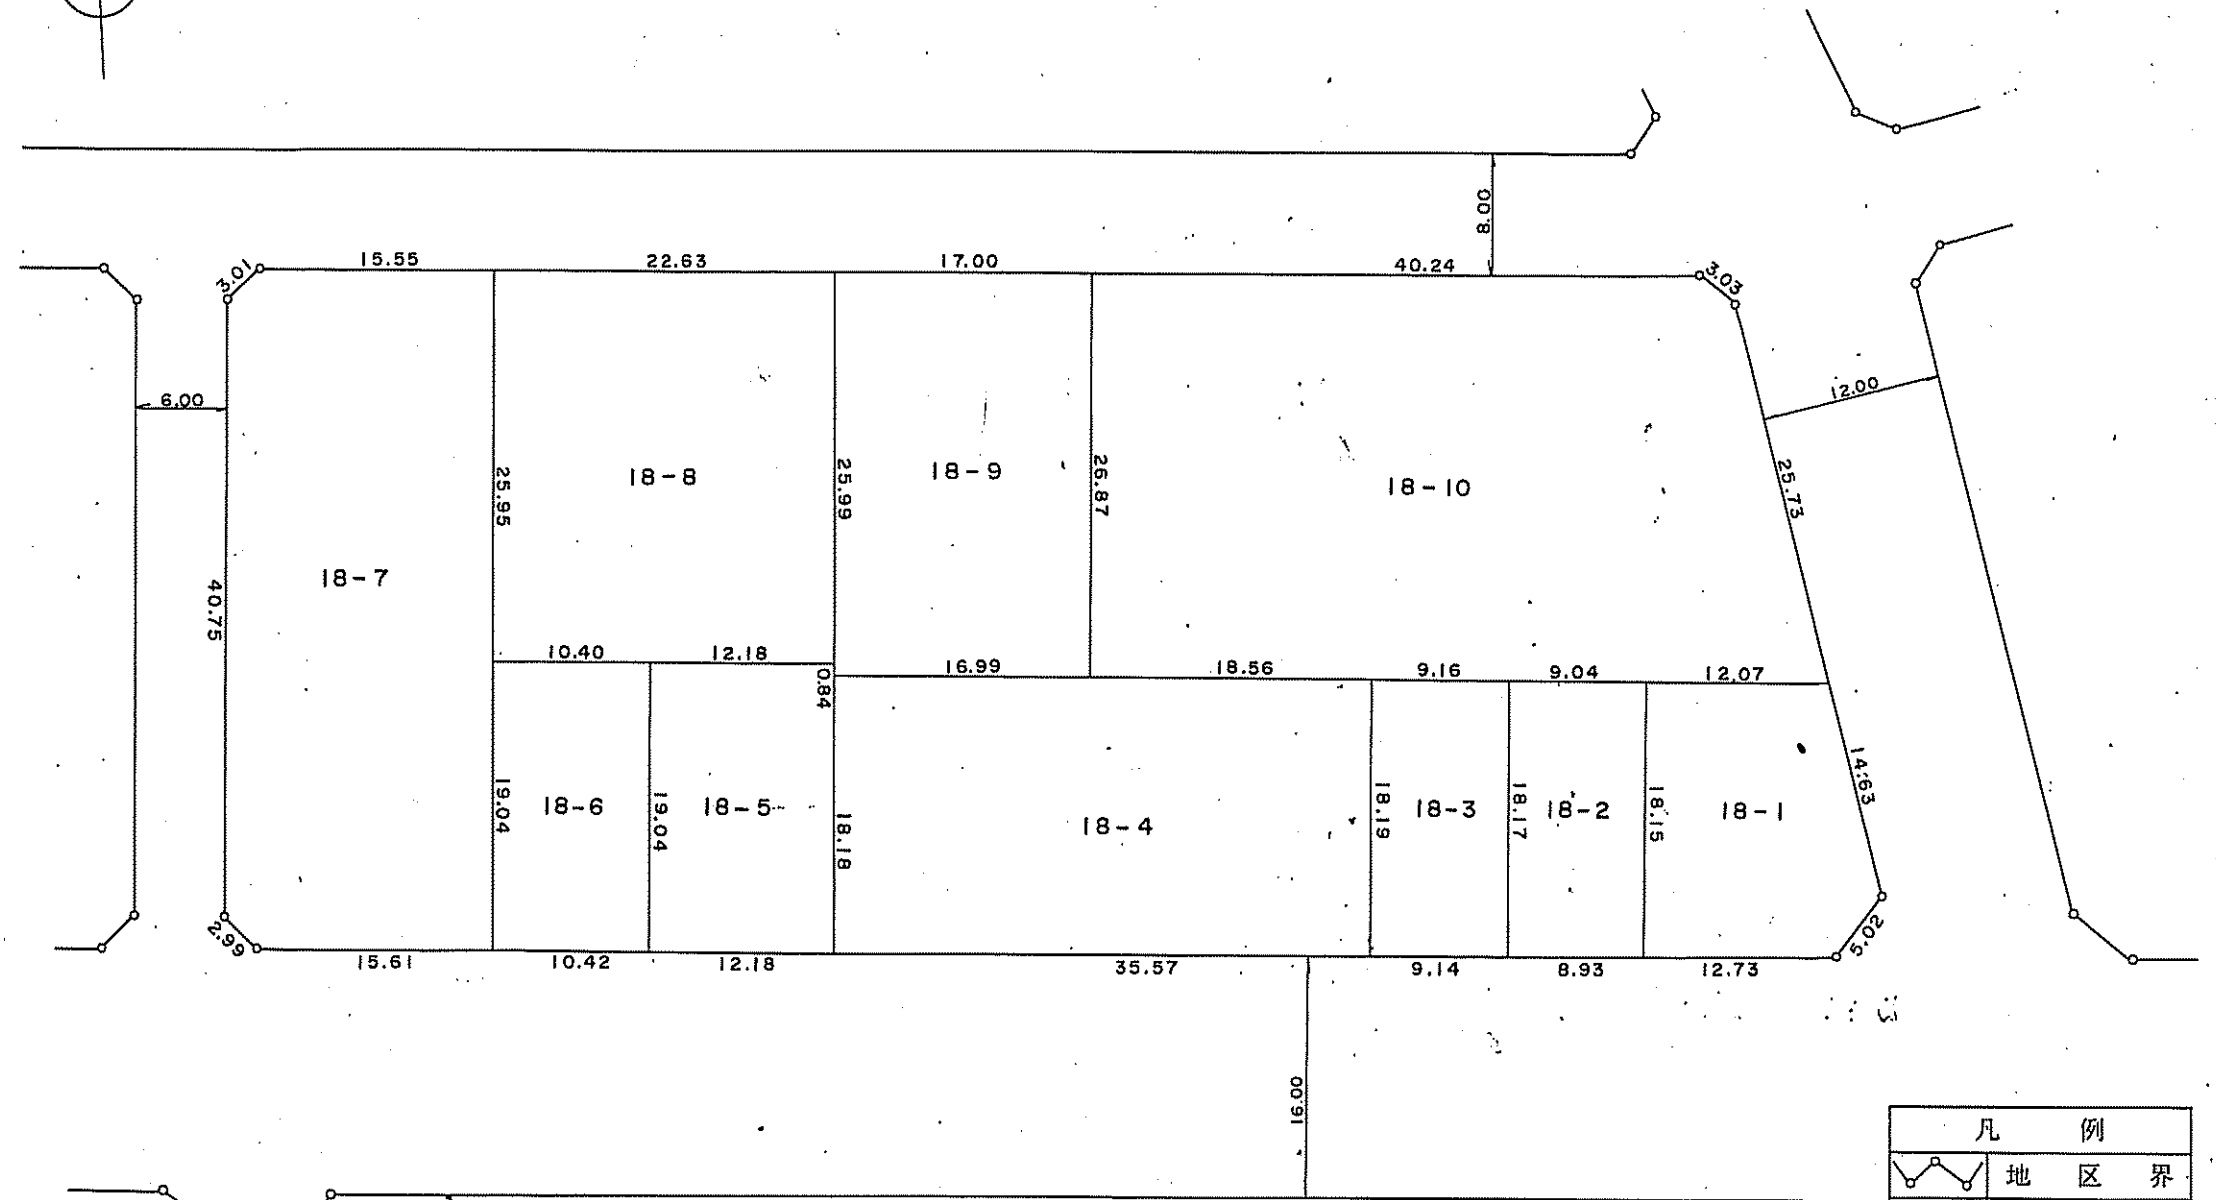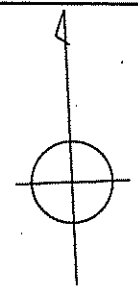



凡 例	
◊—◊—◊	地区界
12-1	地番
□	筆境
---	借地境

宅地辺長の単位は米

# 福生都市計画福生加美平土地区画整理事業 換地 図

S=1:1000

町名	加美平一丁目
街区番号	20

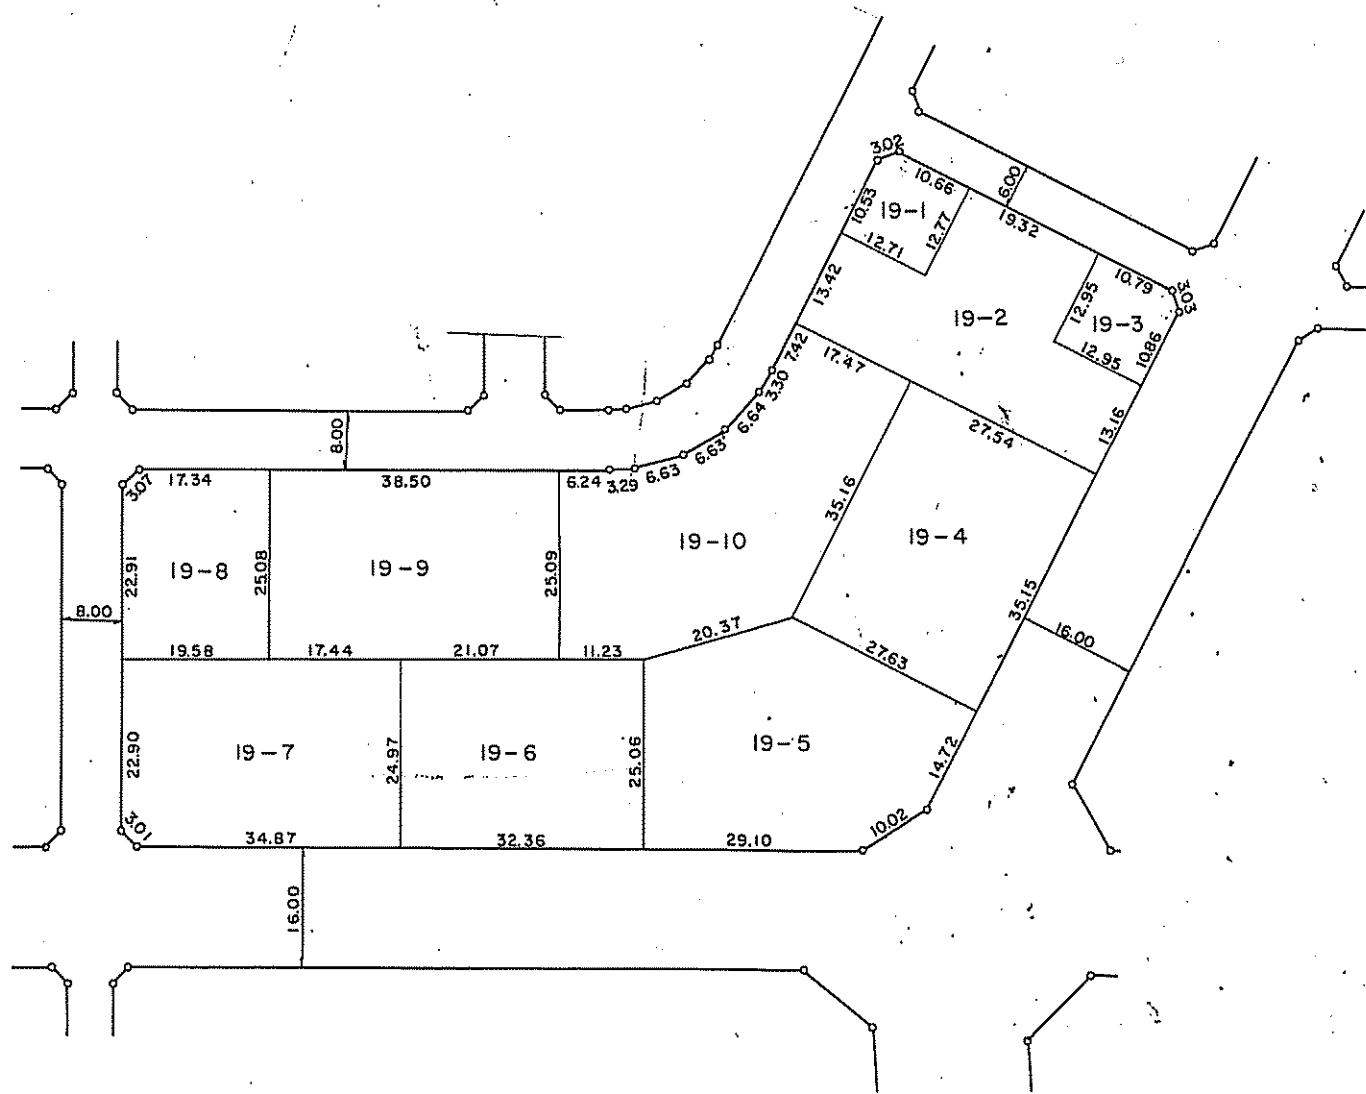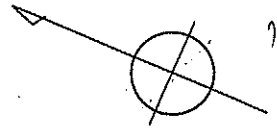



凡 例	
◊—◊—◊	地 区 界
12-1	地 番
▭	筆 境
---	借 地 境

宅地辺長の単位は米

# 福生都市計画福生加美平土地区画整理事業 換 地 図

S=1:1000

町 名	加美平一丁目
街区番号	19

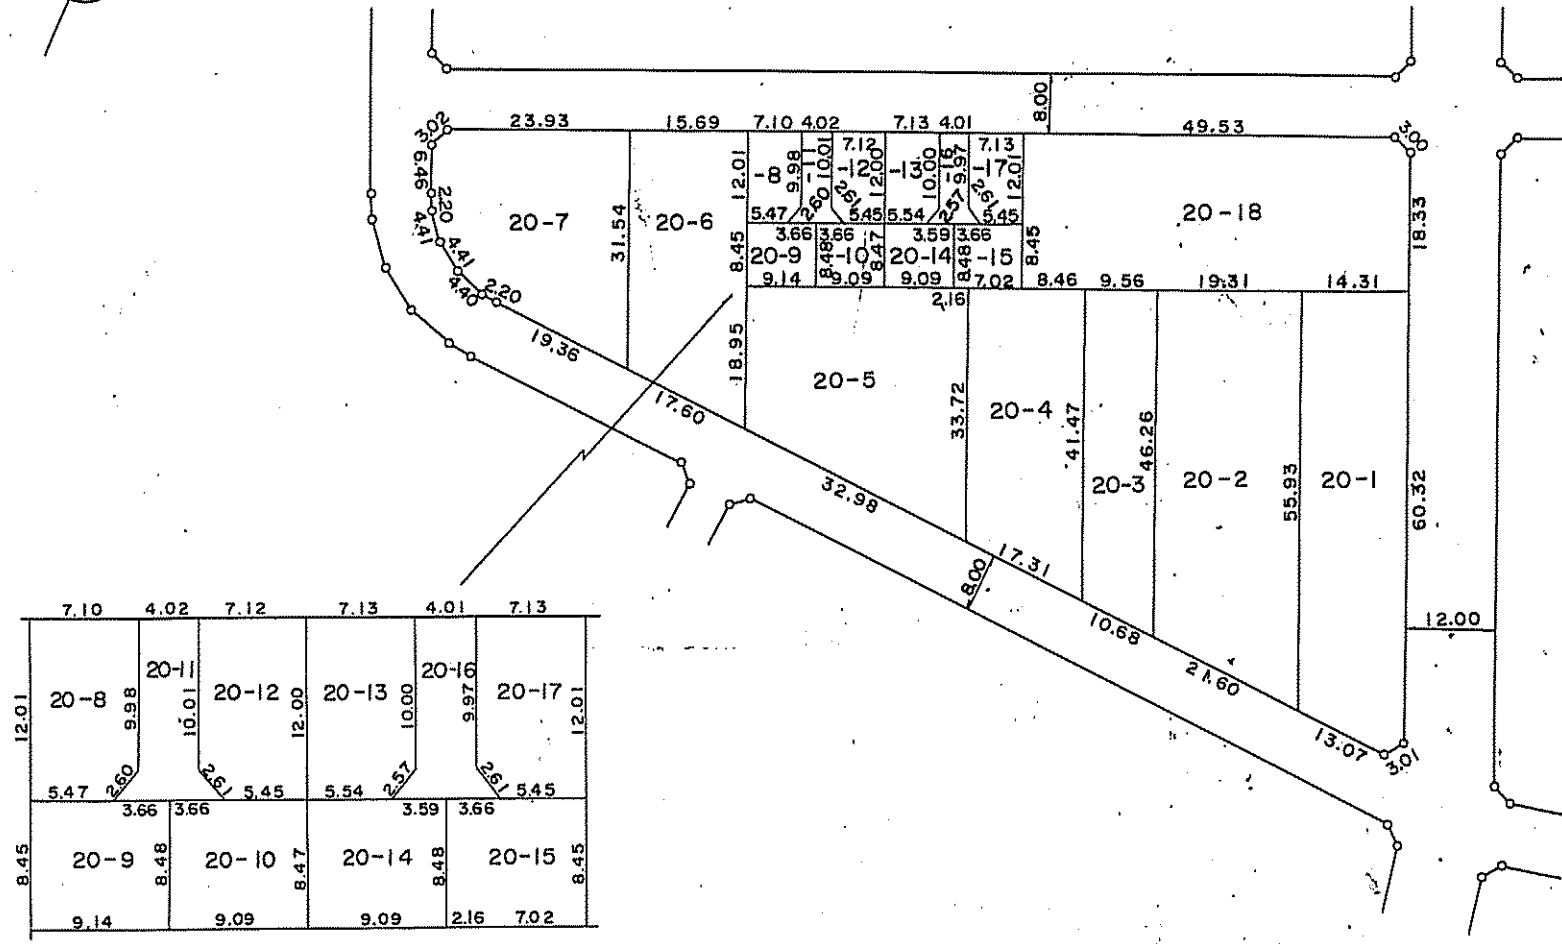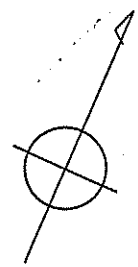

	7.10	4.02	7.12	7.13	4.01	7.13
12.01	20-8	20-11	20-12	20-13	20-16	20-17
	5.47	2.60	2.61	5.45	2.57	2.51
	3.66	3.66		3.59	3.66	
8.45	20-9	20-10	20-14	20-15		
	9.14	8.48	8.47	8.48	8.45	
		9.09	9.09	2.16	7.02	


凡 例	
—○—○—	地 区 界
12-1	地 番
□	筆 境
---	借 地 境

宅地辺長の単位は米

# 福生都市計画福生加美平土地区画整理事業 換地 図

S=1:1000

町名	加美平一丁目
街区番号	公6

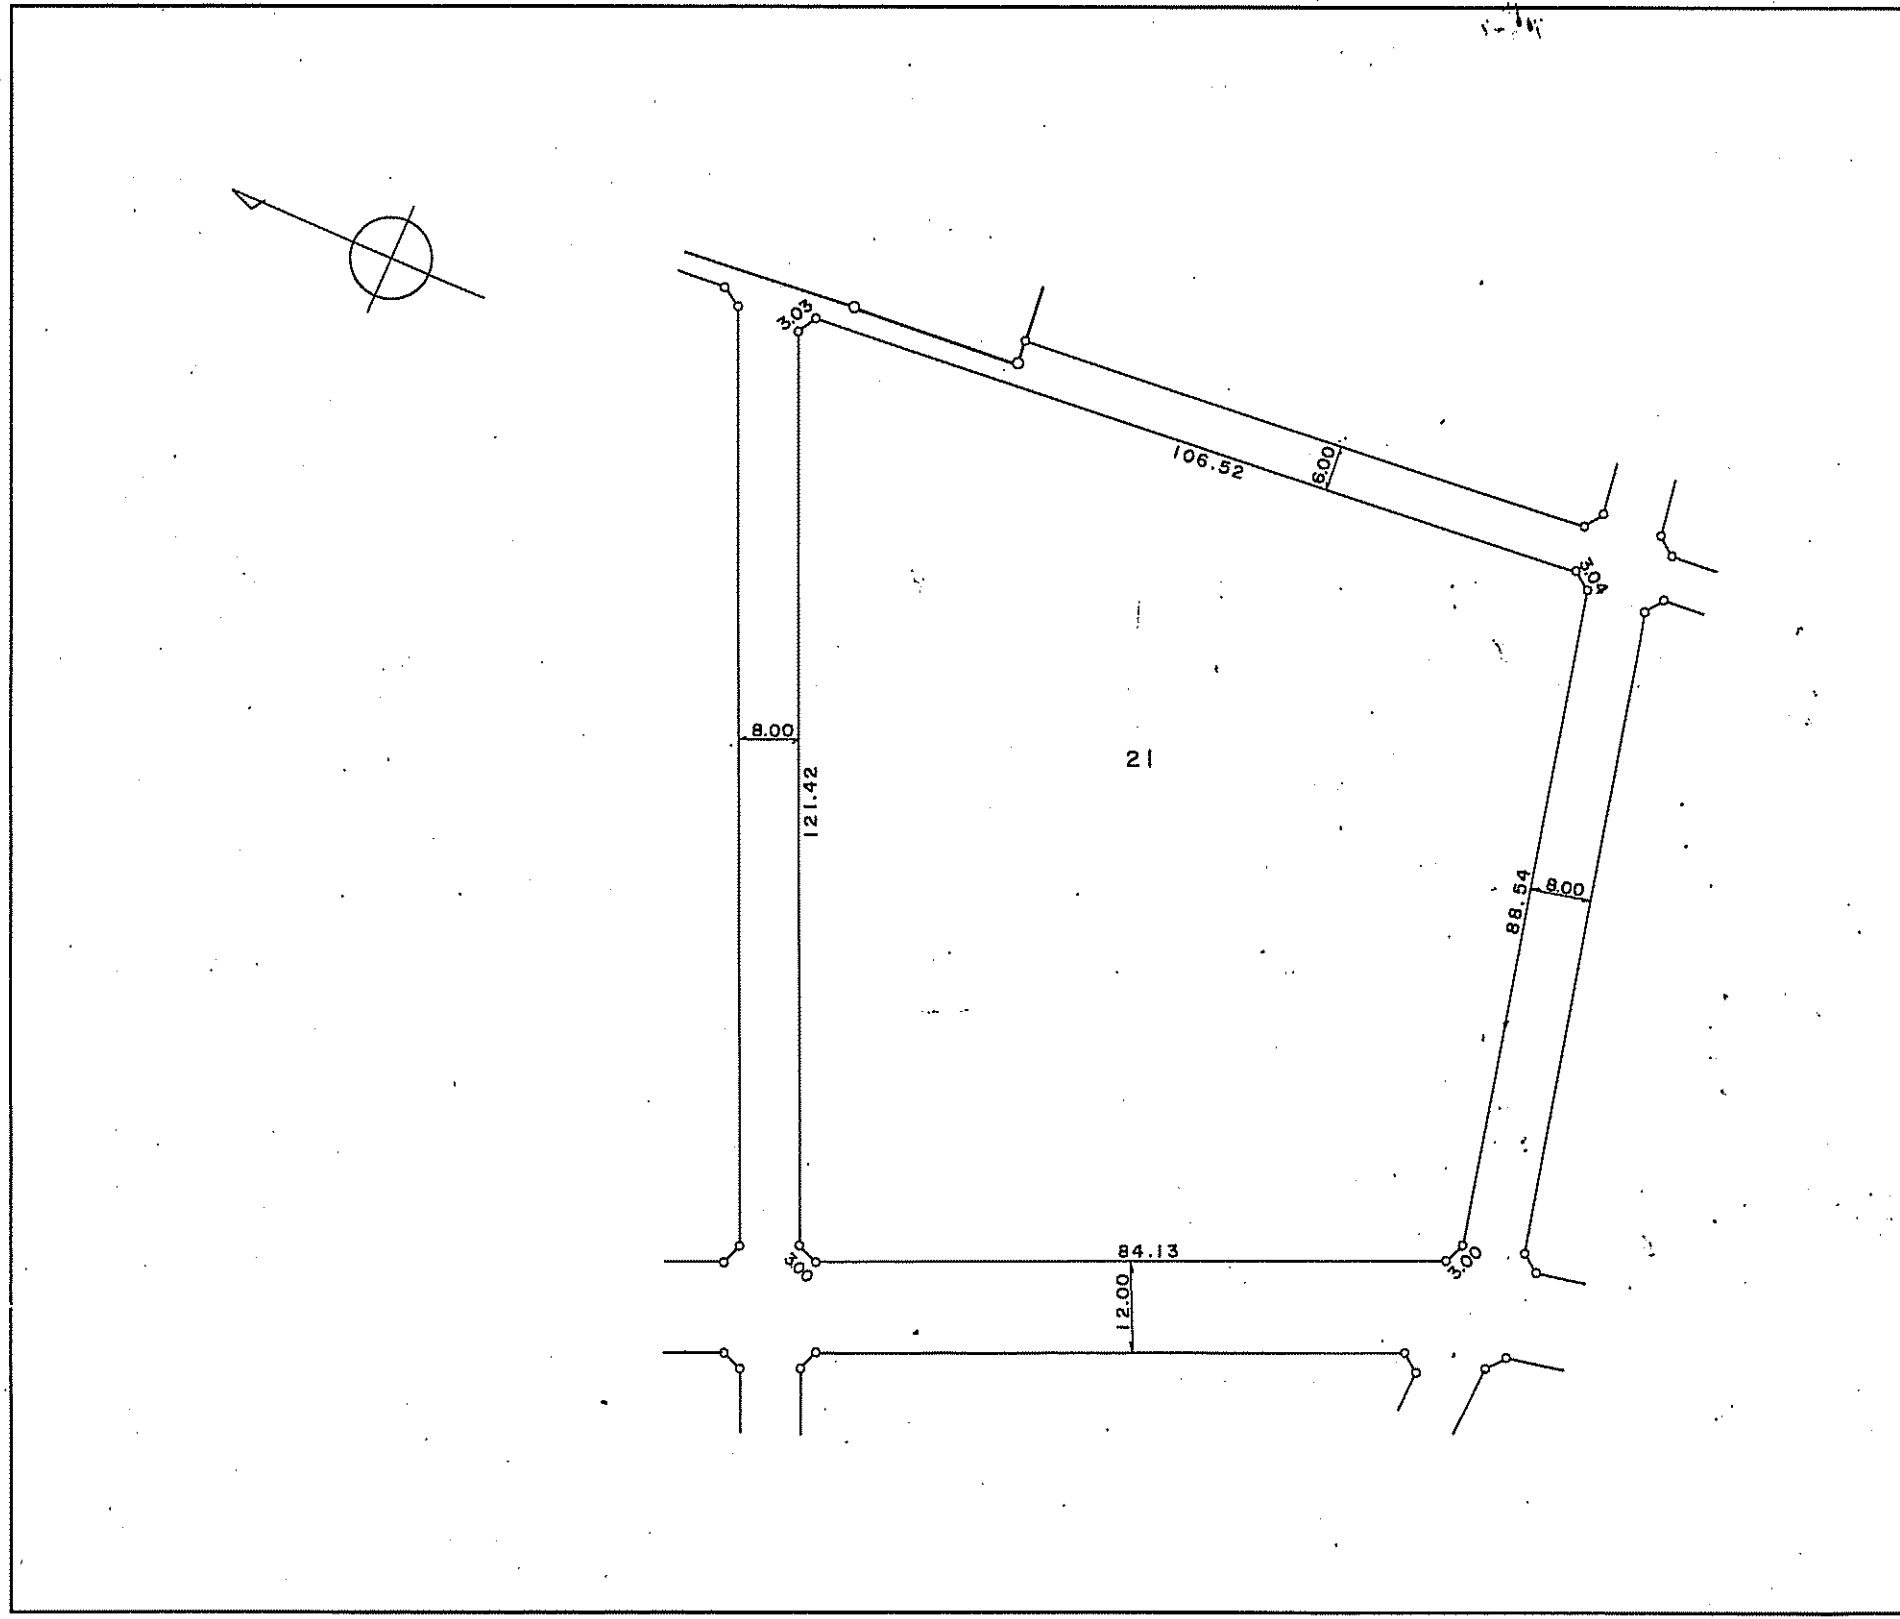



凡 例	
◁○▷	地 区 界
12-1	地 番
▭	筆 境
---	借 地 境

宅地辺長の単位は米

# 福生都市計画福生加美平土地区画整理事業 換地 図

S<sub>1</sub>=1:1000

町 名	加美平一丁目
街区番号	5

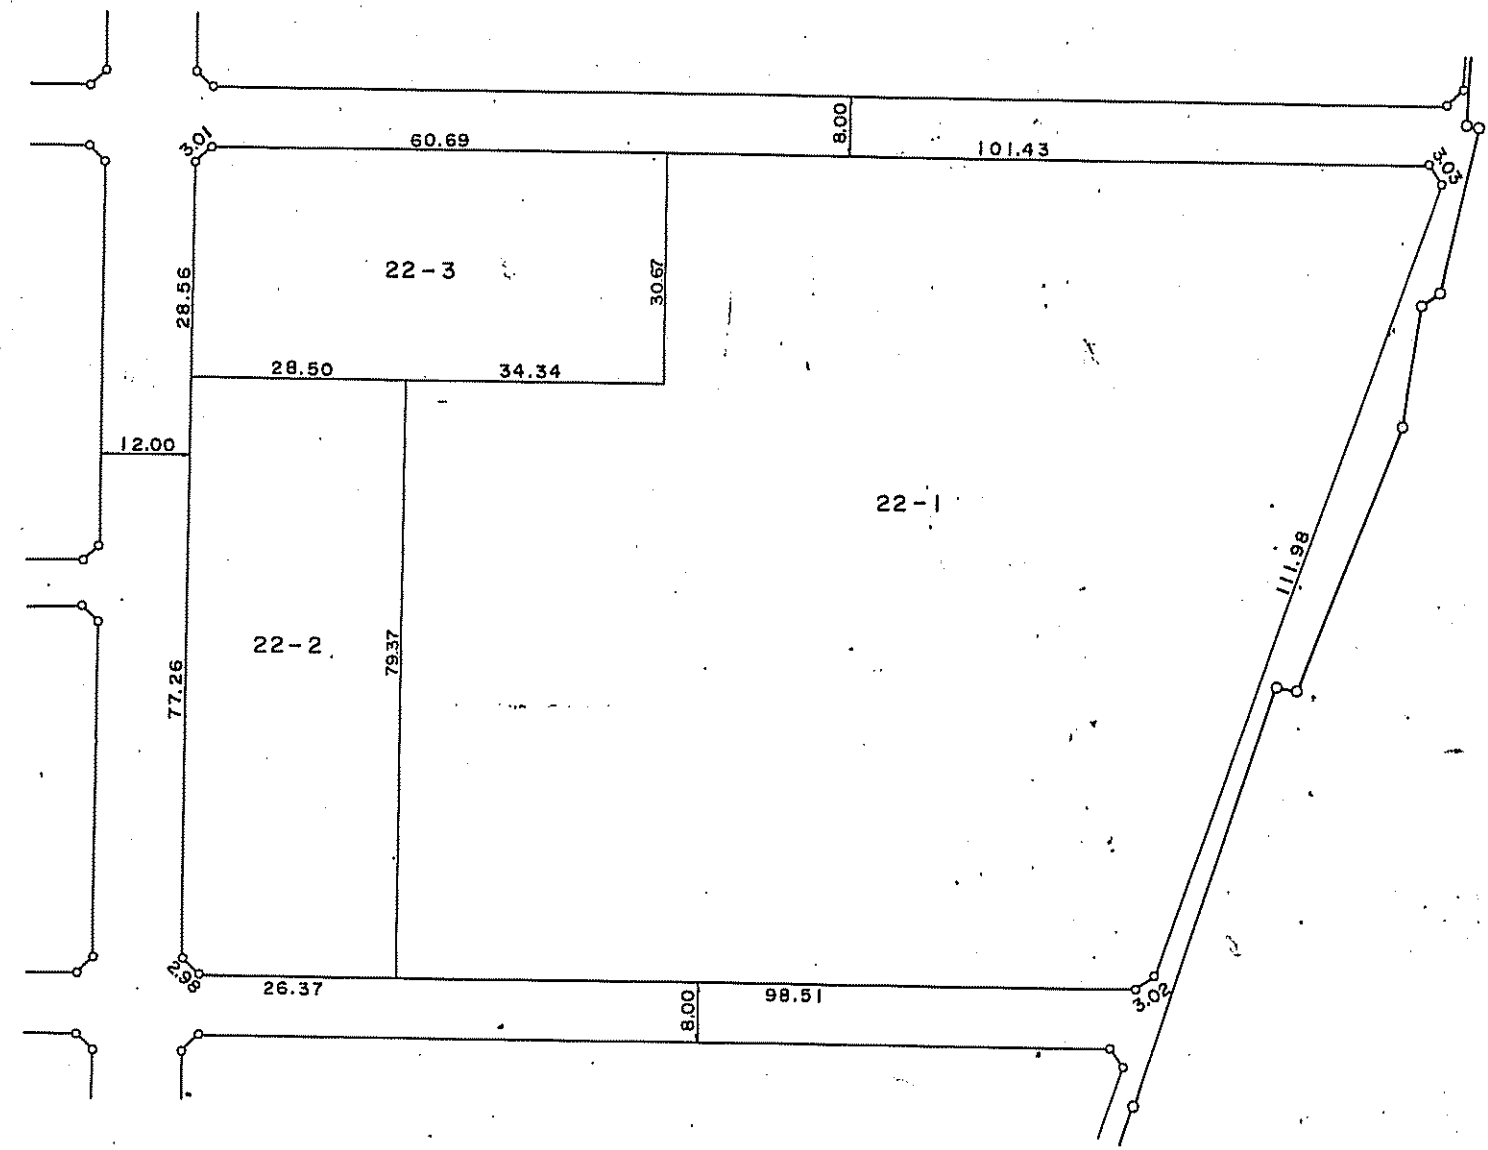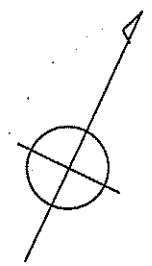




凡 例	
◁○▷	地 区 界
12-1	地 番
□	筆 境
---	借 地 境

宅地辺長の単位は米

# 福生都市計画福生加美平土地区画整理事業 換地 図

S<sub>r</sub>=1:1000

町 名	加美平一丁目
街区番号	18

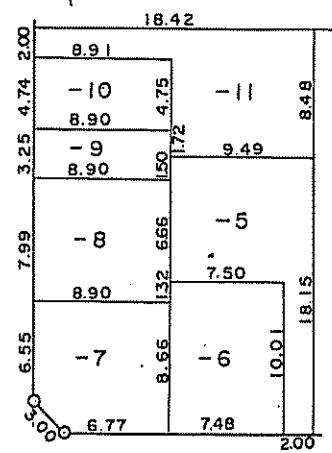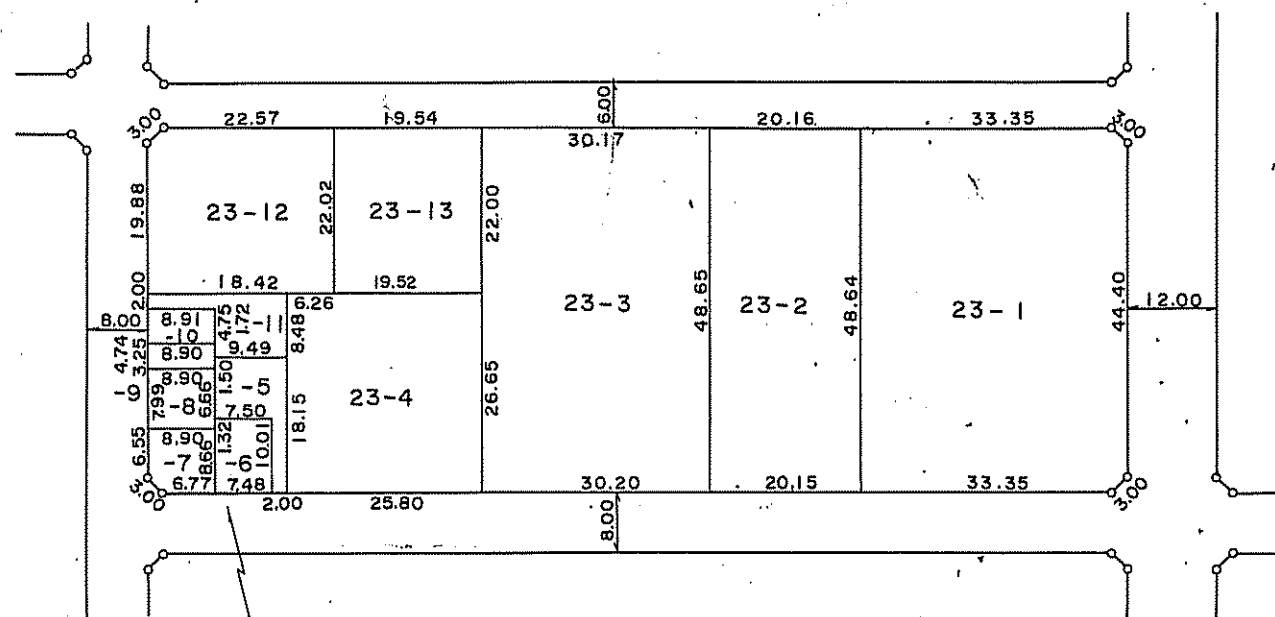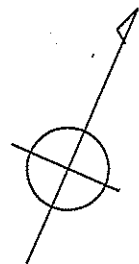




凡 例	
	地 区 界
12-1	地 番 境
	筆 境
	借 地 境

宅地辺長の単位は米

# 福生都市計画福生加美平土地区画整理事業 換 地 図

S=1:1000

町 名	加美平一丁目
街区番号	17

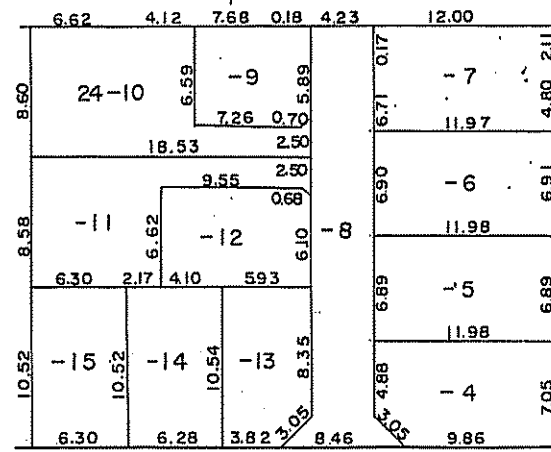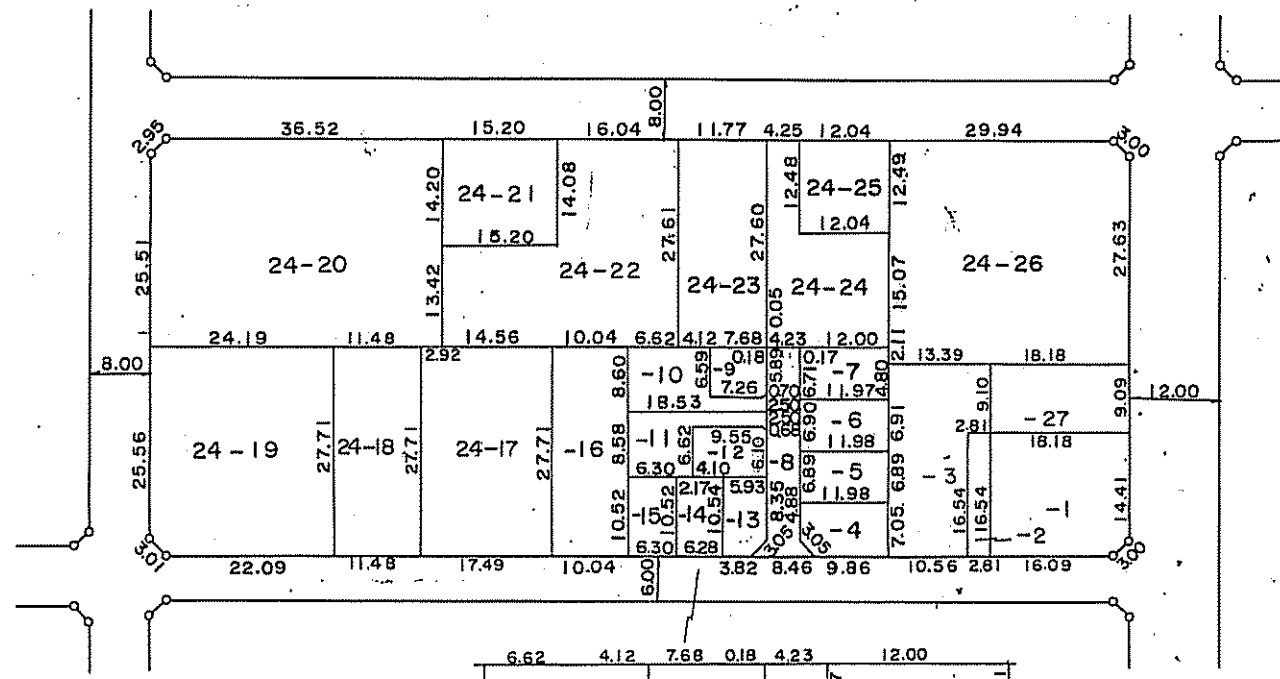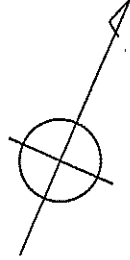

凡 例	
	地 区 界
12-1	地 番
	筆 境
	借 地 境



宅地辺長の単位は米



# 福生都市計画福生加美平土地区画整理事業 換 地 図

S<sub>r</sub>=1:1000

町 名	加美平一丁目
街区番号	15

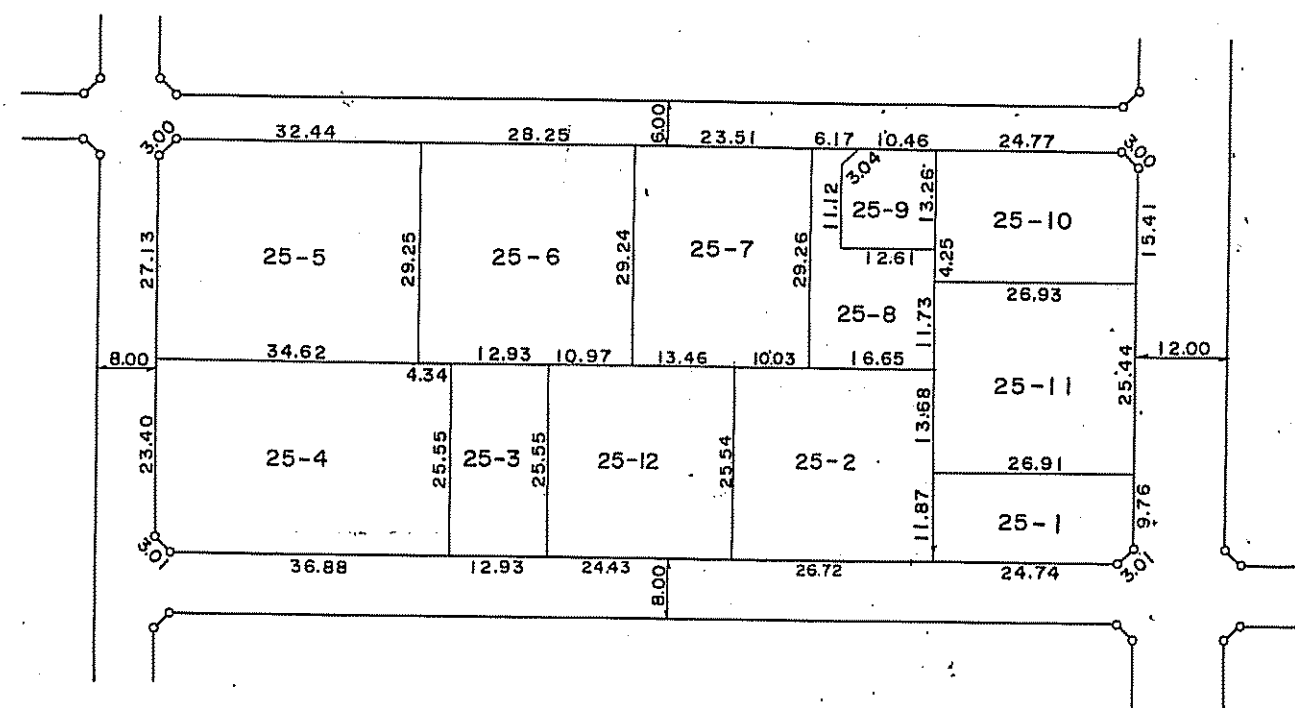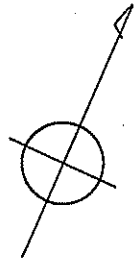


凡 例	
◁ ▷	地 区 界
12-1	地 番 境
▭	筆 境
---	借 地 境

宅地辺長の単位は米

# 福生都市計画福生加美平土地区画整理事業 換 地 図

S=1:500

町 名	加美平一丁目
街区番号	16

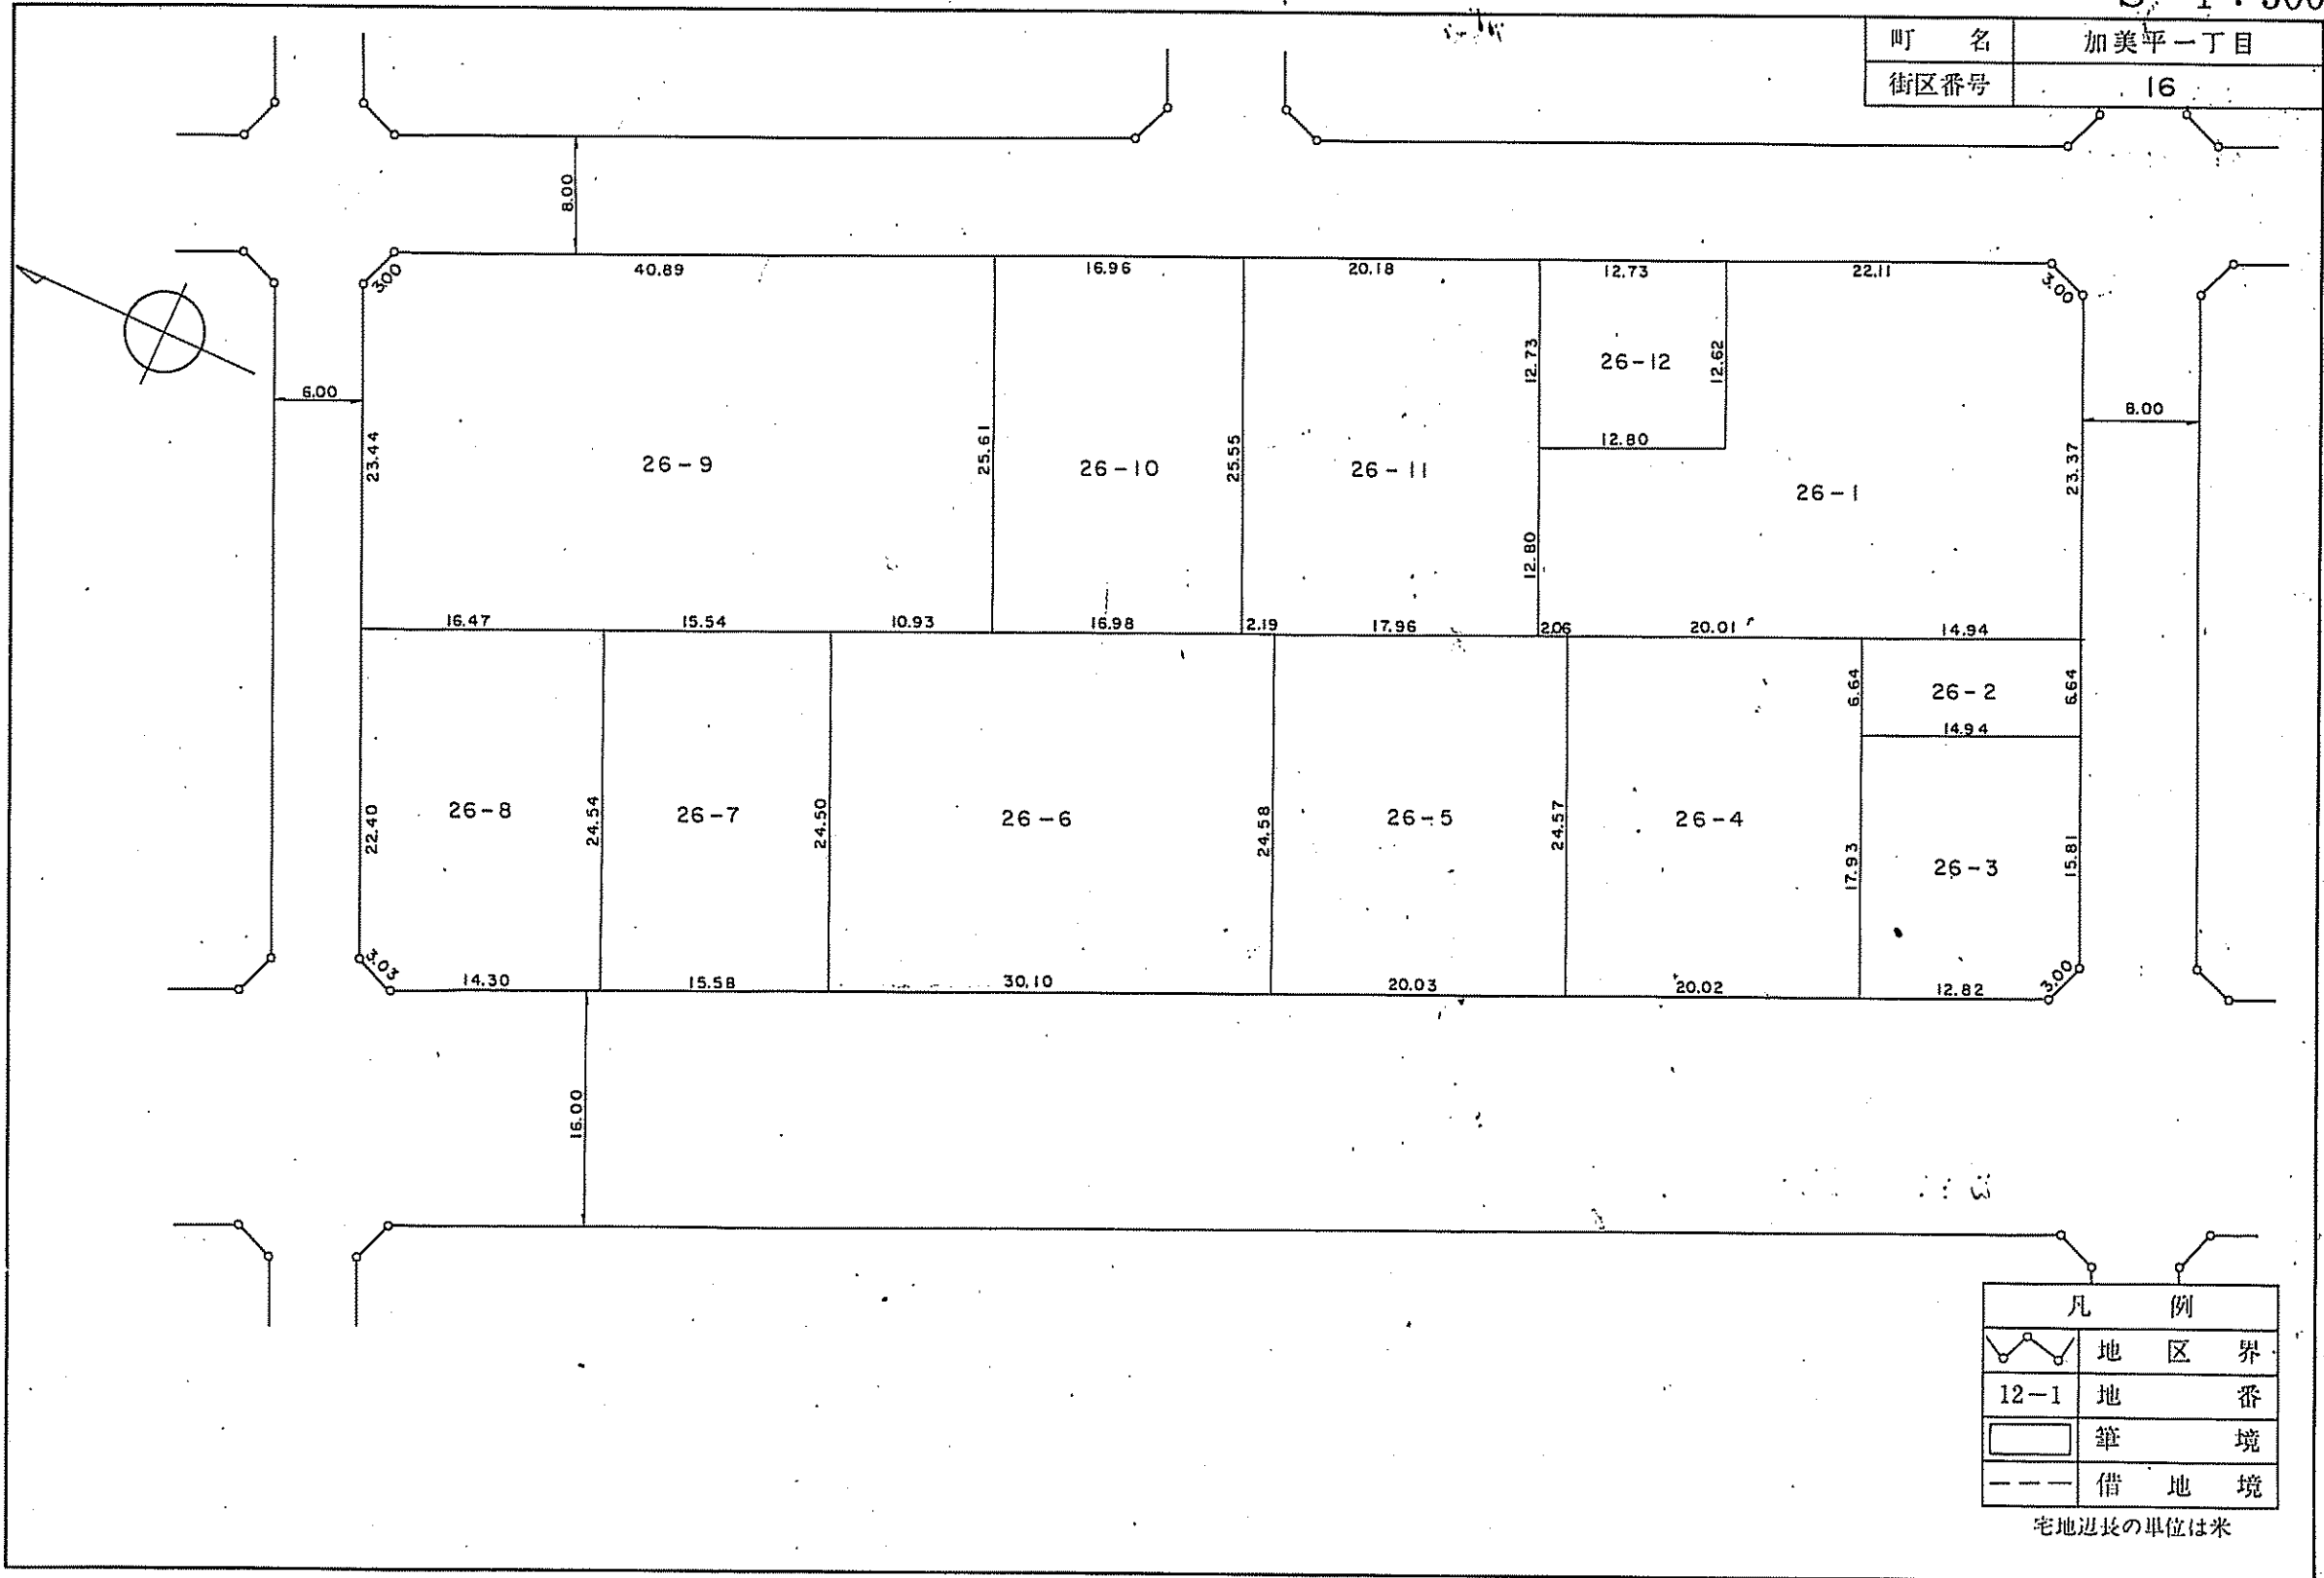


凡 例	
—○—○—	地 区 界
12-1	地 番
□	筆 境
---	借 地 境

宅地辺長の単位は米

# 福生都市計画福生加美平土地区画整理事業 換地 図

S<sub>1</sub>=1:500

町 名	加美平一丁目
街区番号	13

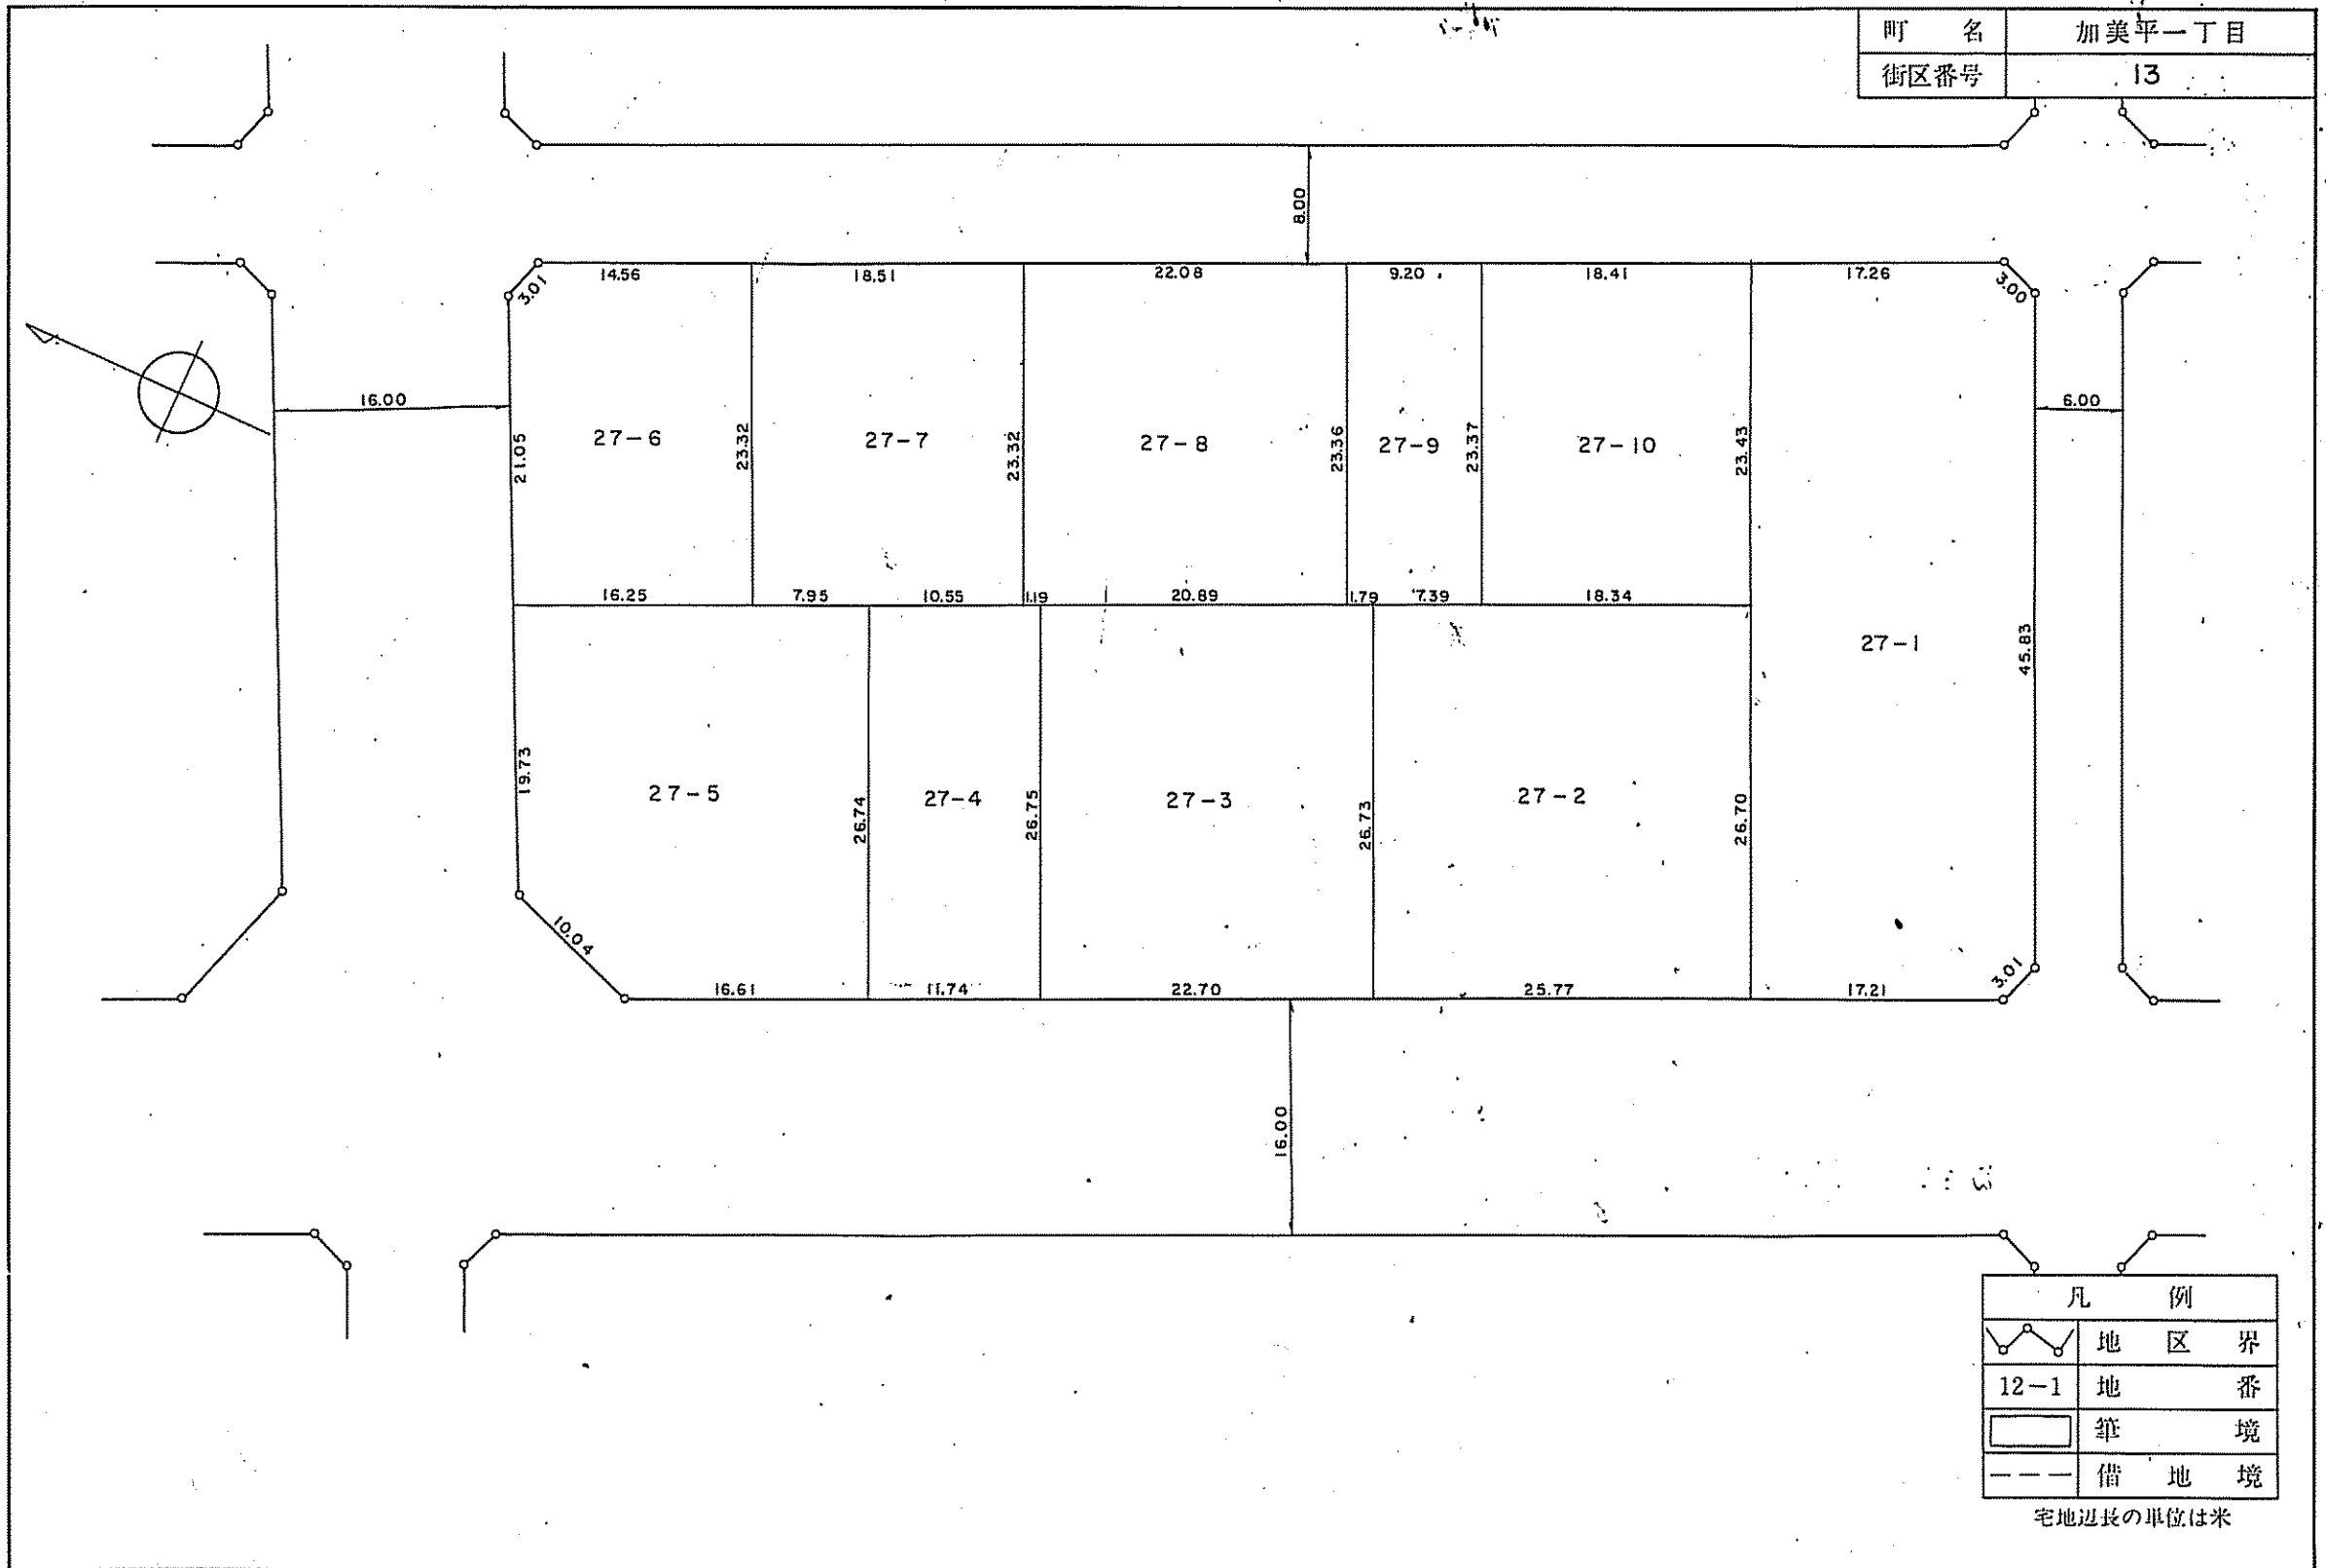



凡 例	
—○—	地 区 界
12-1	地 番
—	筆 境
---	借 地 境

宅地辺長の単位は米

# 福生都市計画福生加美平土地区画整理事業 換地 図

S<sub>1</sub>=1:1000

町 名	加美平一丁目
街区番号	12

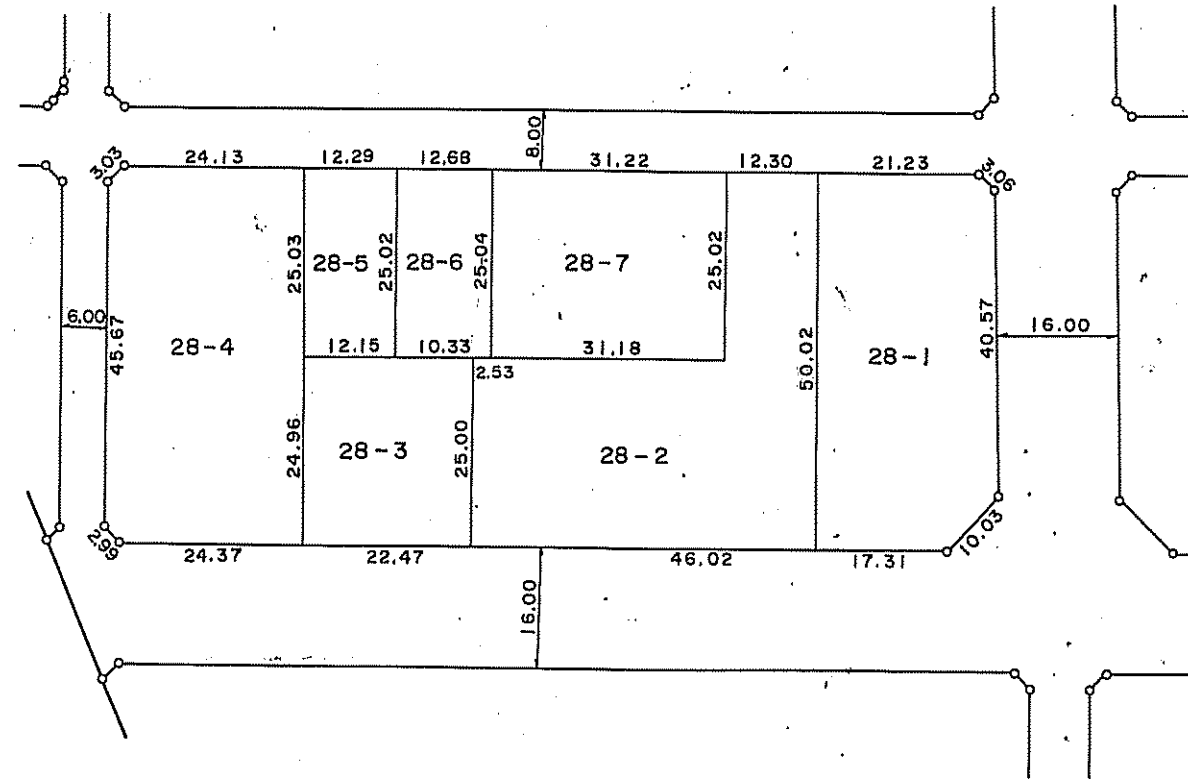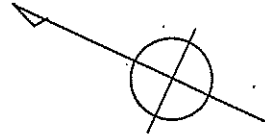

凡 例	
◁○▷	地 区 界
12-1	地 番
▭	筆 境
---	借 地 境

宅地辺長の単位は米