
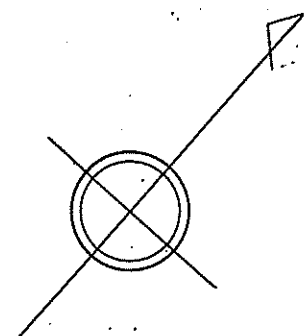


福生都市計画事業福生多摩河原土地区画整理事業 換 地 図

S=1:1,000

町 名	北田園一丁目
街区番号	54

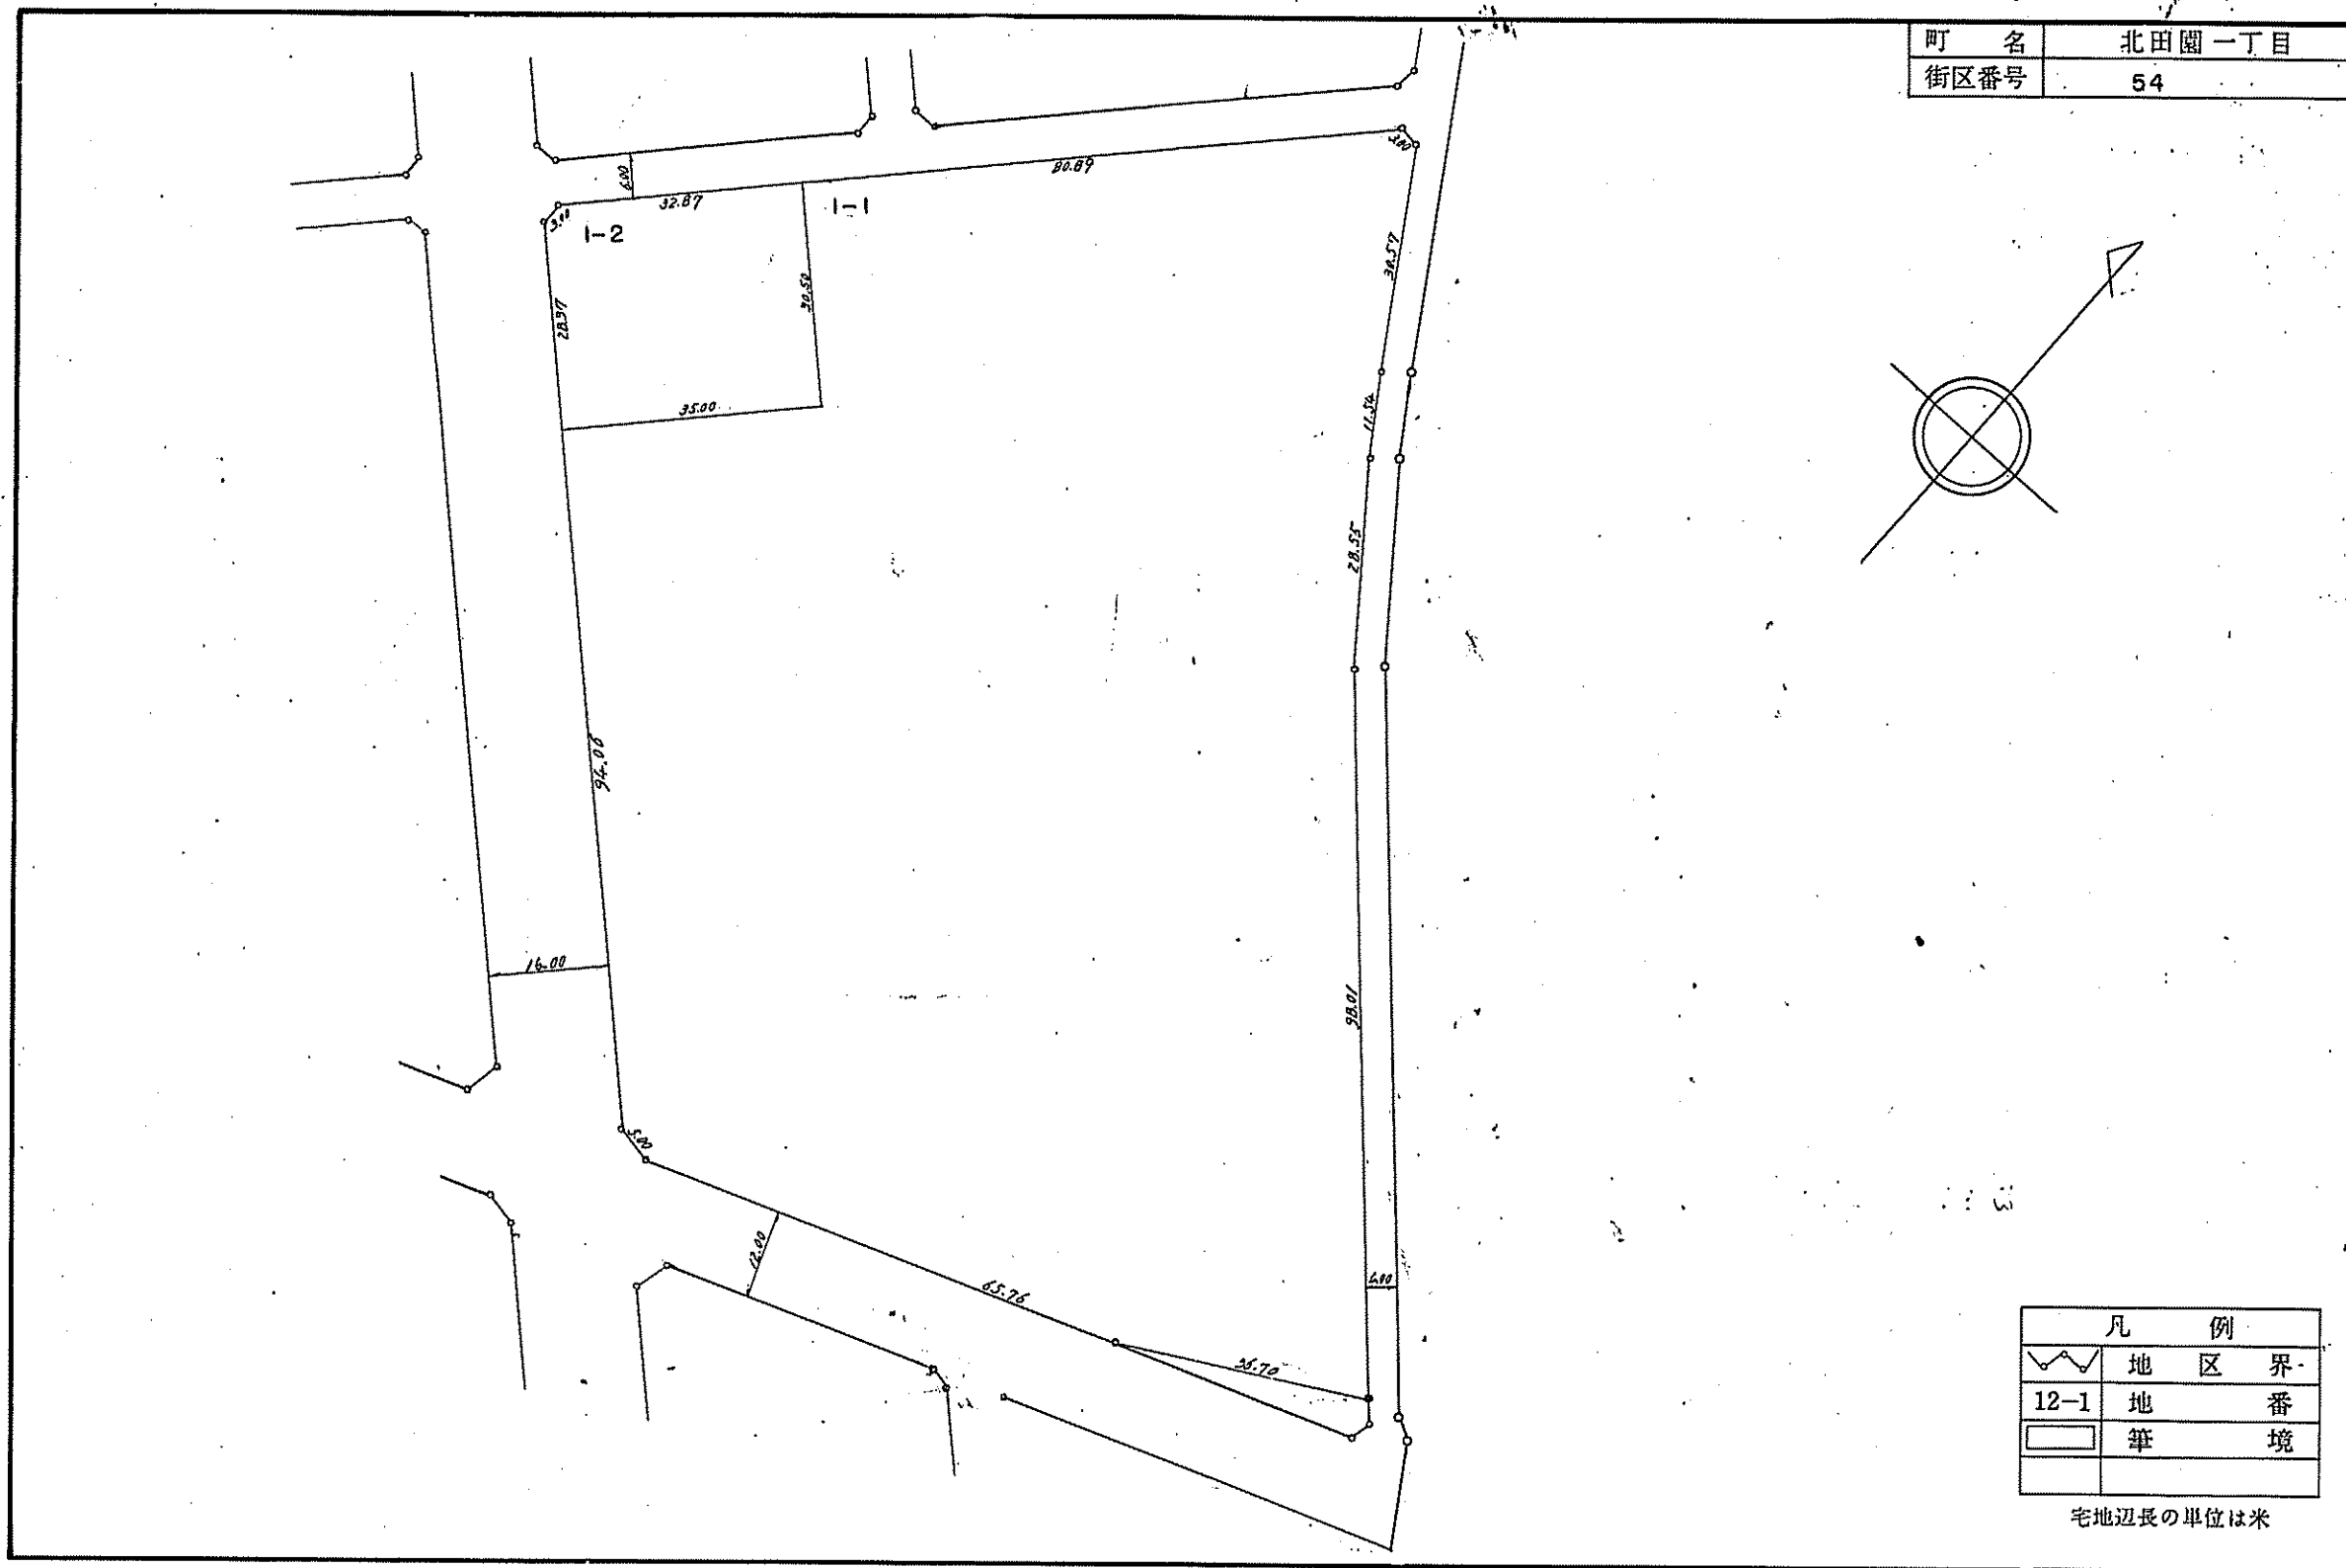



凡 例	
⌄	地 区 界
12-1	地 番 境
□	筆 境

宅地辺長の単位は米

福生都市計画事業福生多摩河原土地区画整理事業 換 地 図

S=1:500

町 名	北田園一丁目
街区番号	53

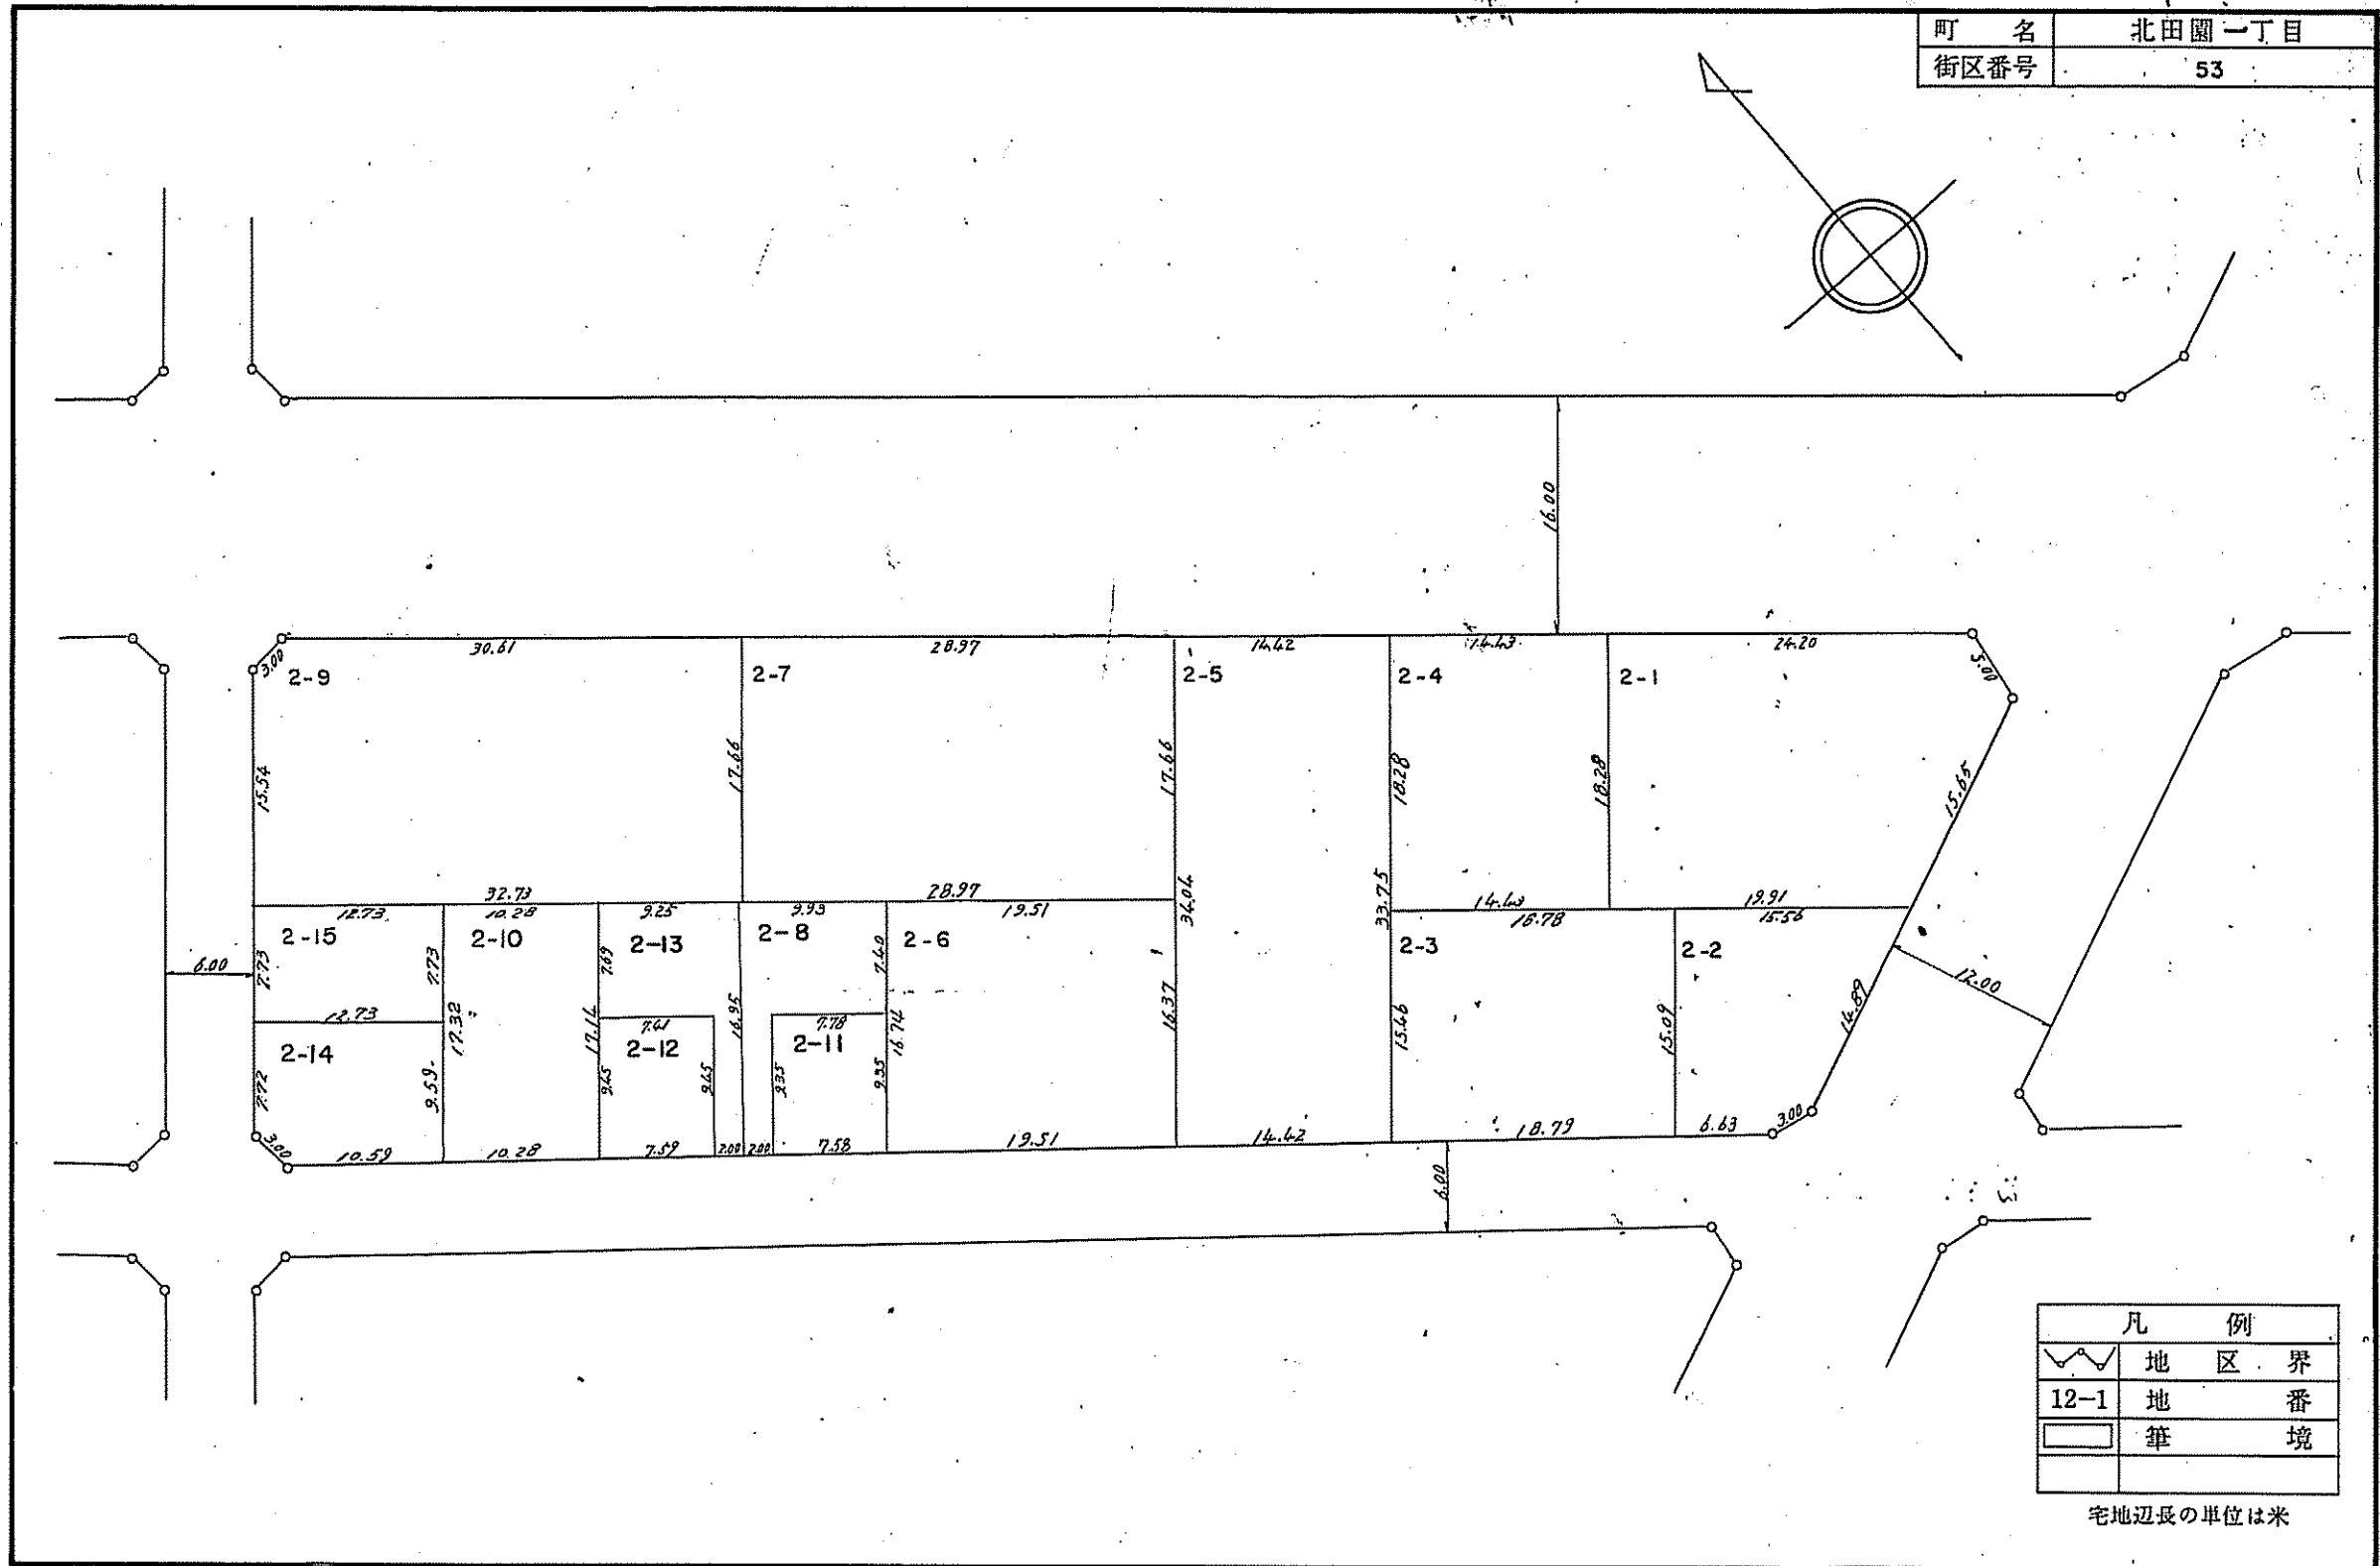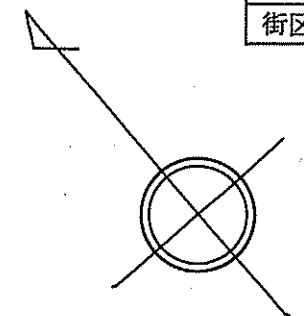

凡 例	
	地 区 界
12-1	地 番
	筆 境



宅地辺長の単位は米

福生都市計画事業福生多摩河原土地区画整理事業

換 地 図

S=1:500

町 名	北田園一丁目
街区番号	52

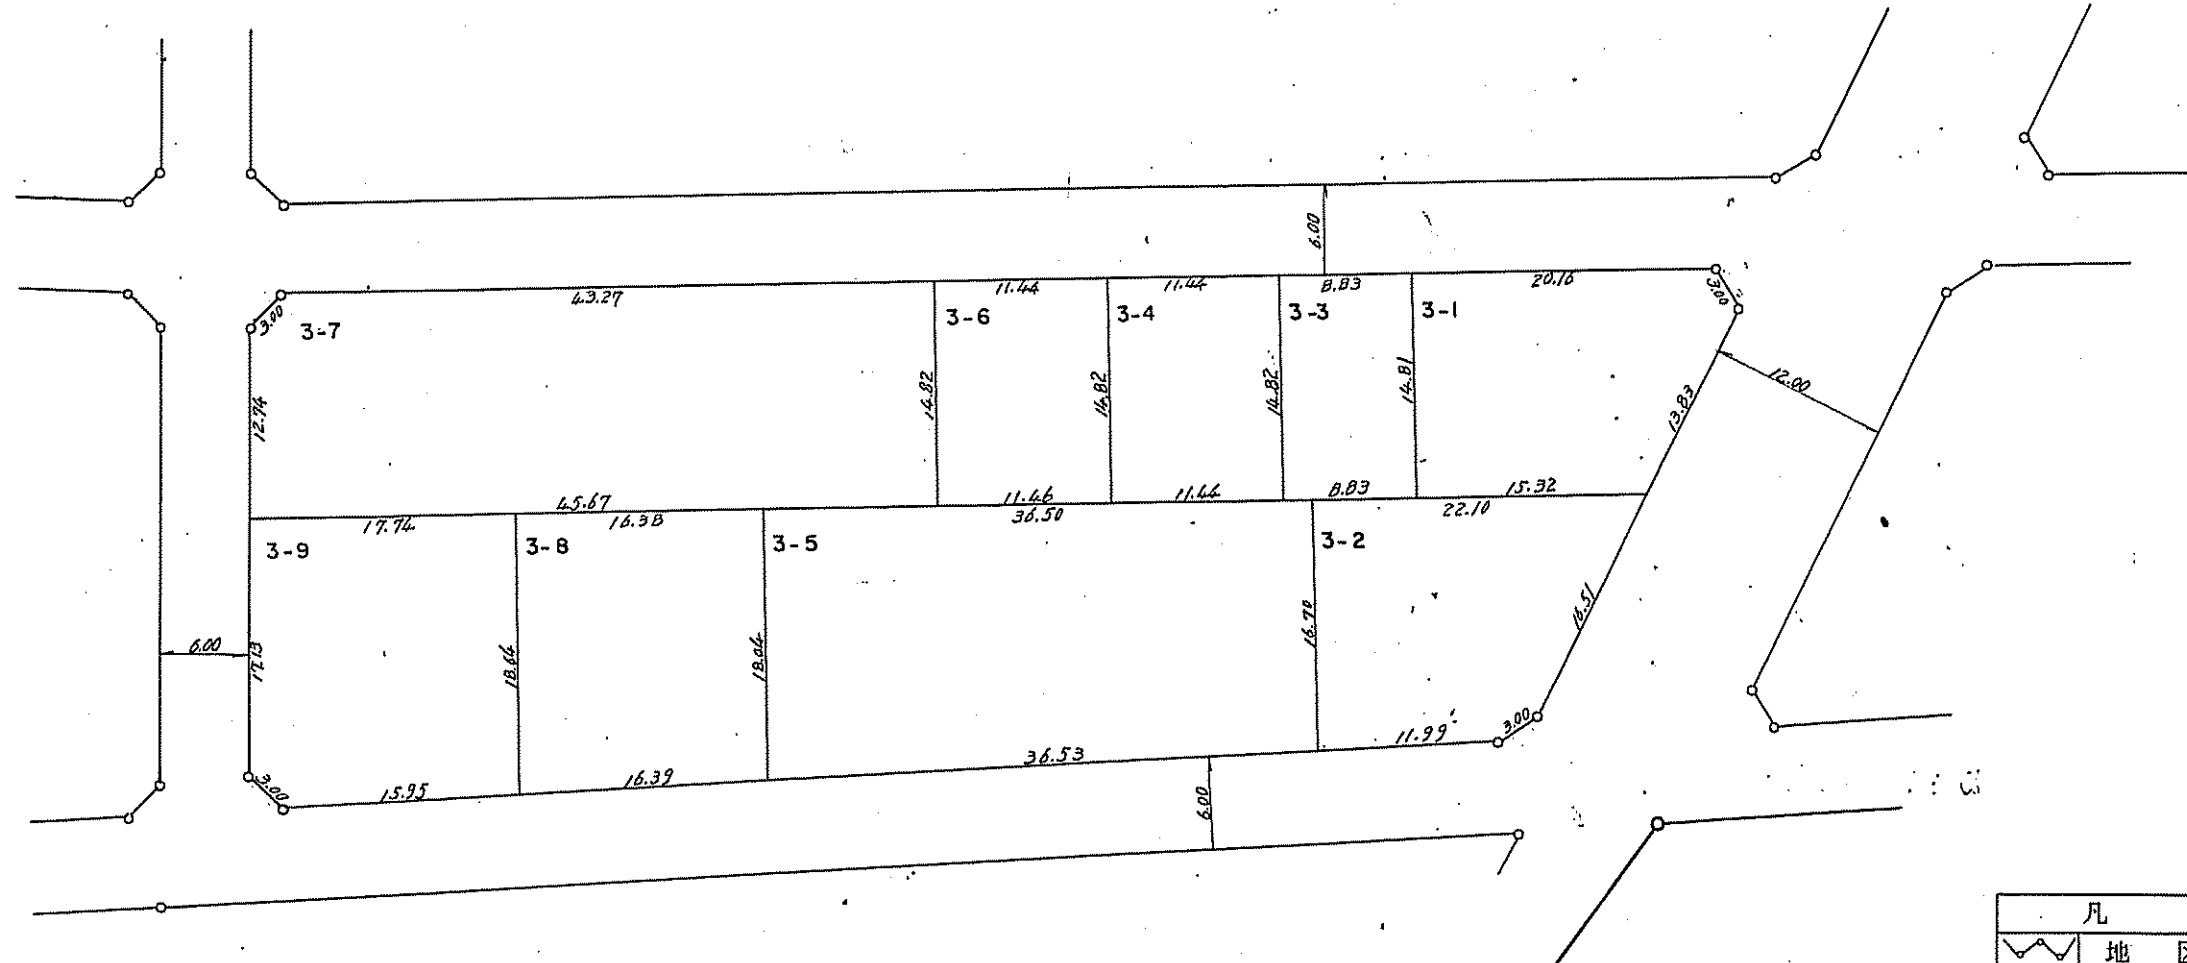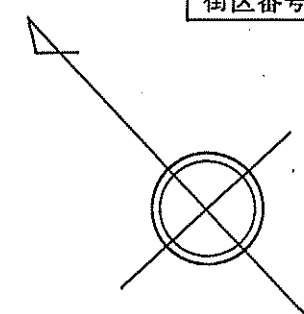



凡 例	
	地 区 界
12-1	地 番
	筆 境

宅地辺長の単位は米

福生都市計画事業福生多摩河原土地区画整理事業 換地 図

S=1:500

町名	北田園一丁目
街区番号	69-1-2

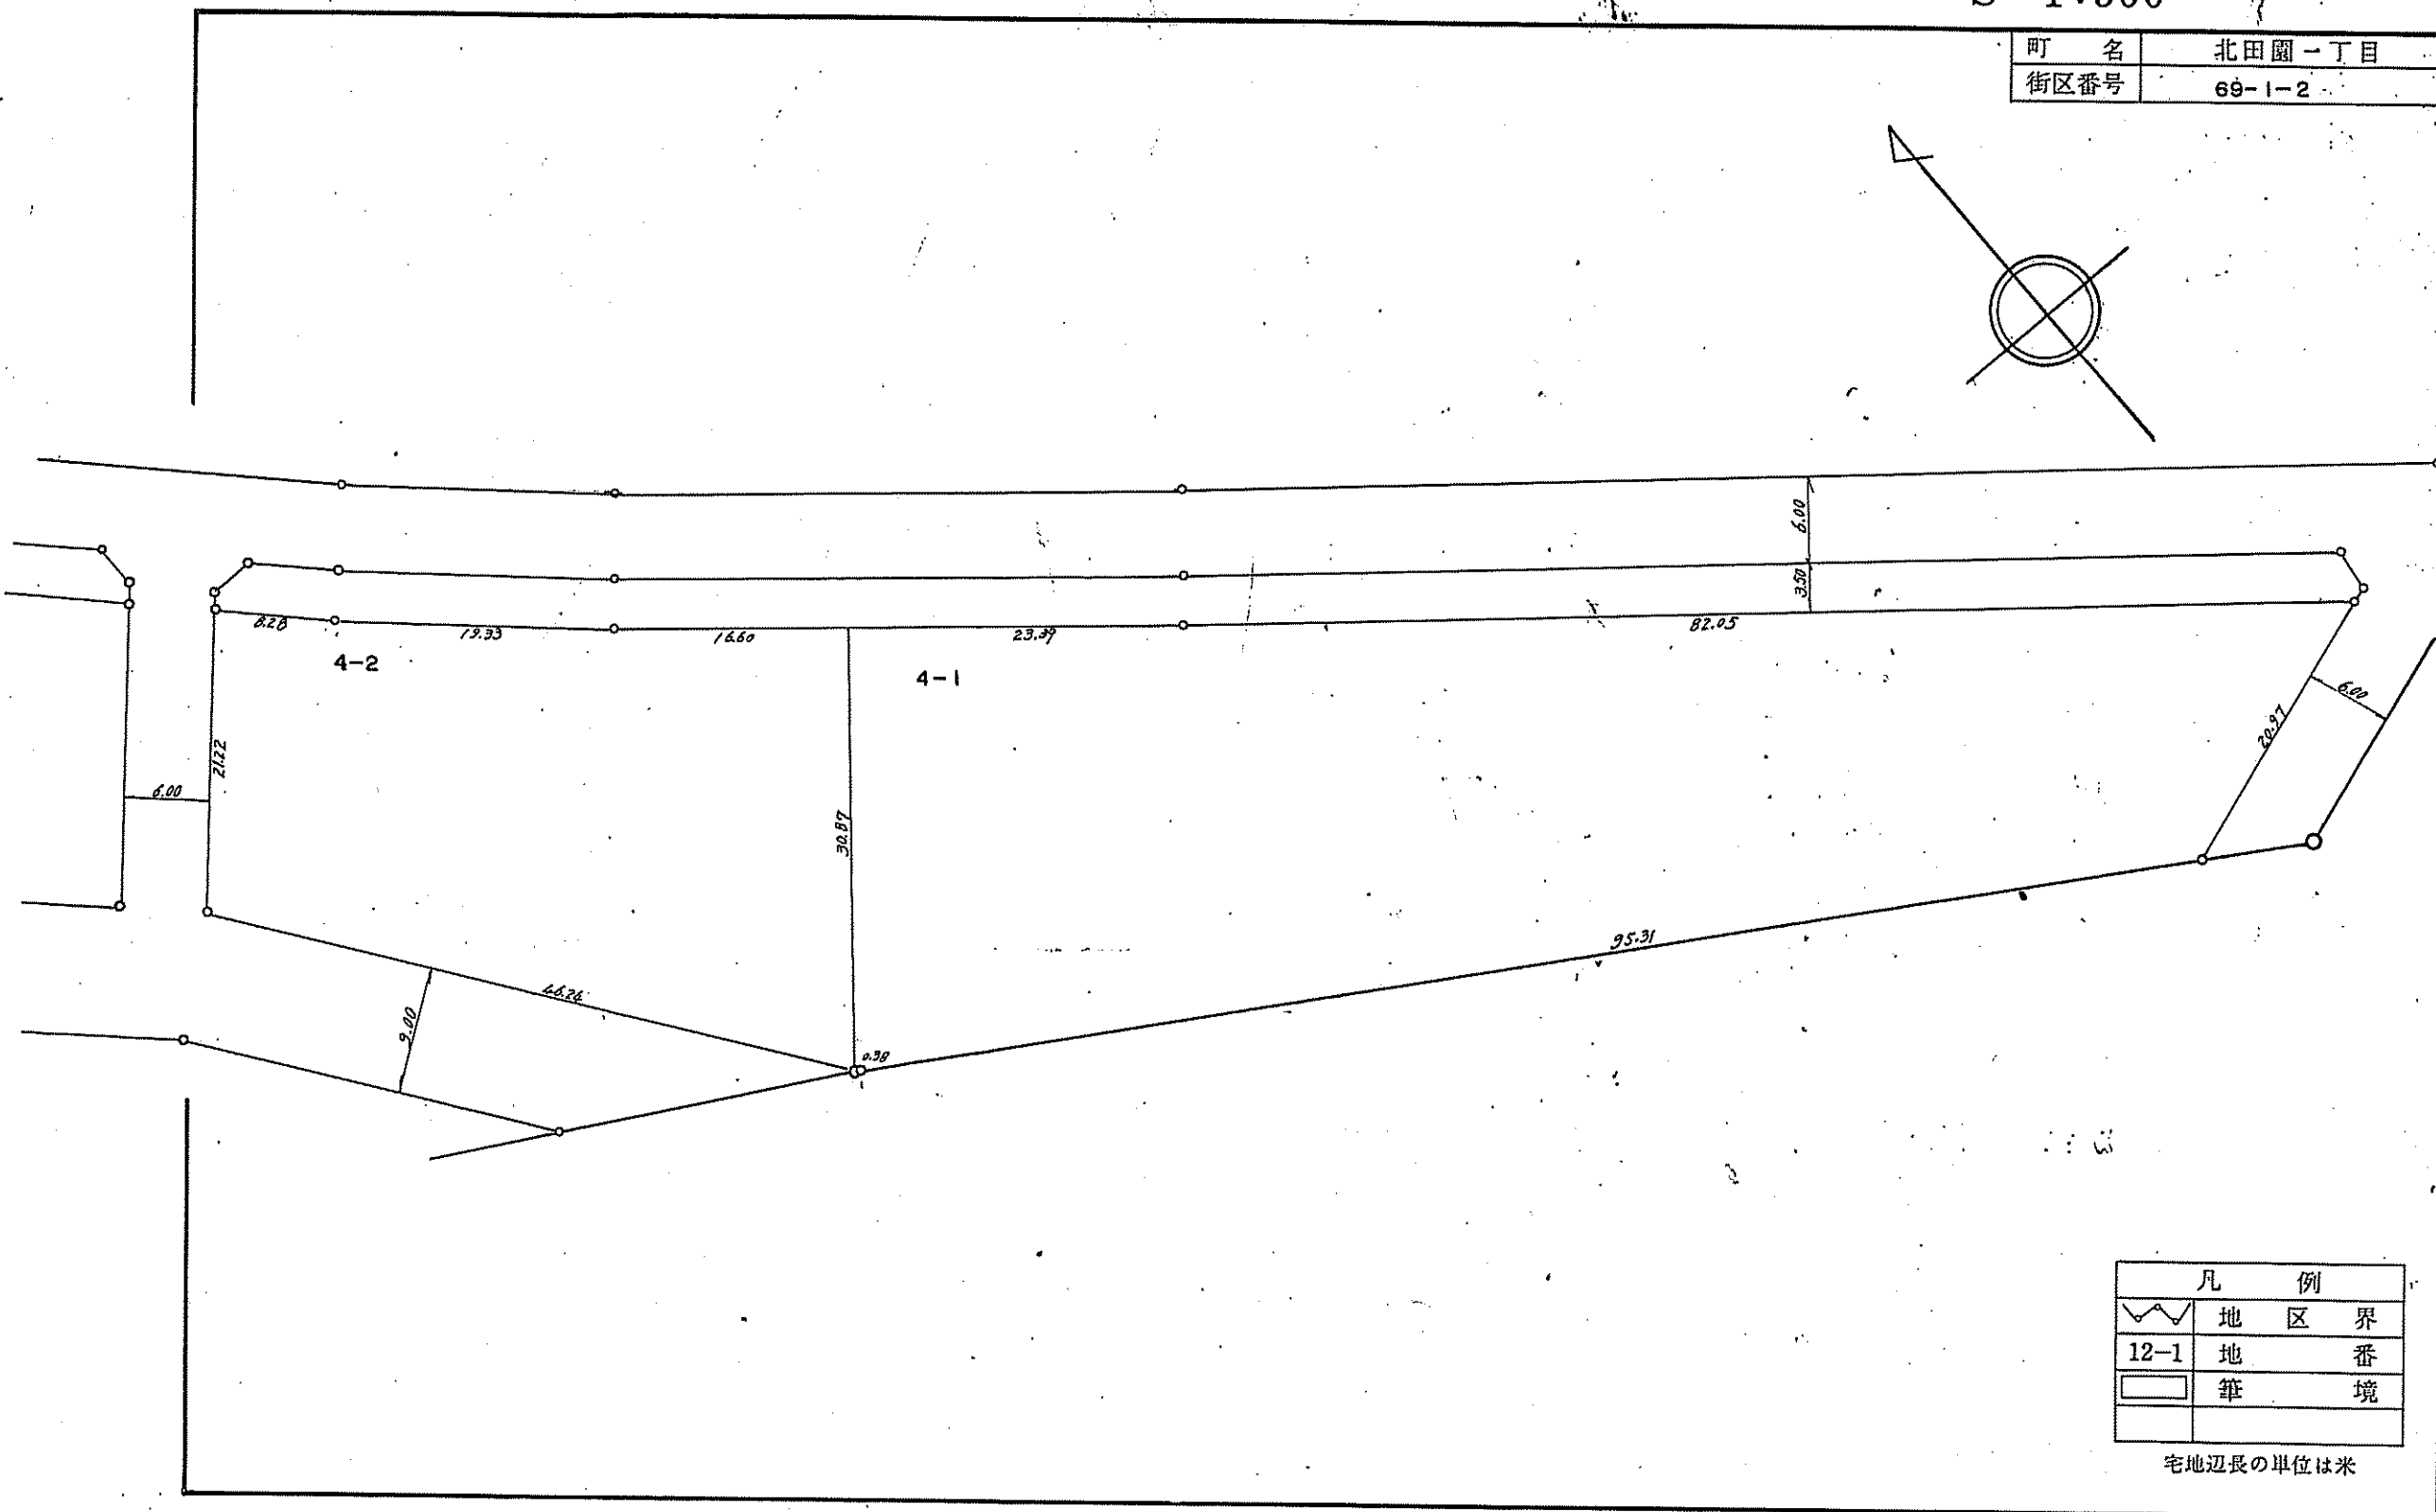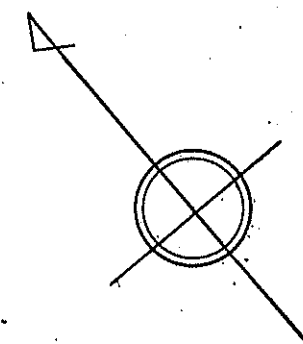



凡 例	
	地 区 界
12-1	地 番
	筆 境

宅地辺長の単位は米

福生都市計画事業福生多摩河原土地区画整理事業 換 地 図

S=1:500

町 名	北田園一丁目
街区番号	59

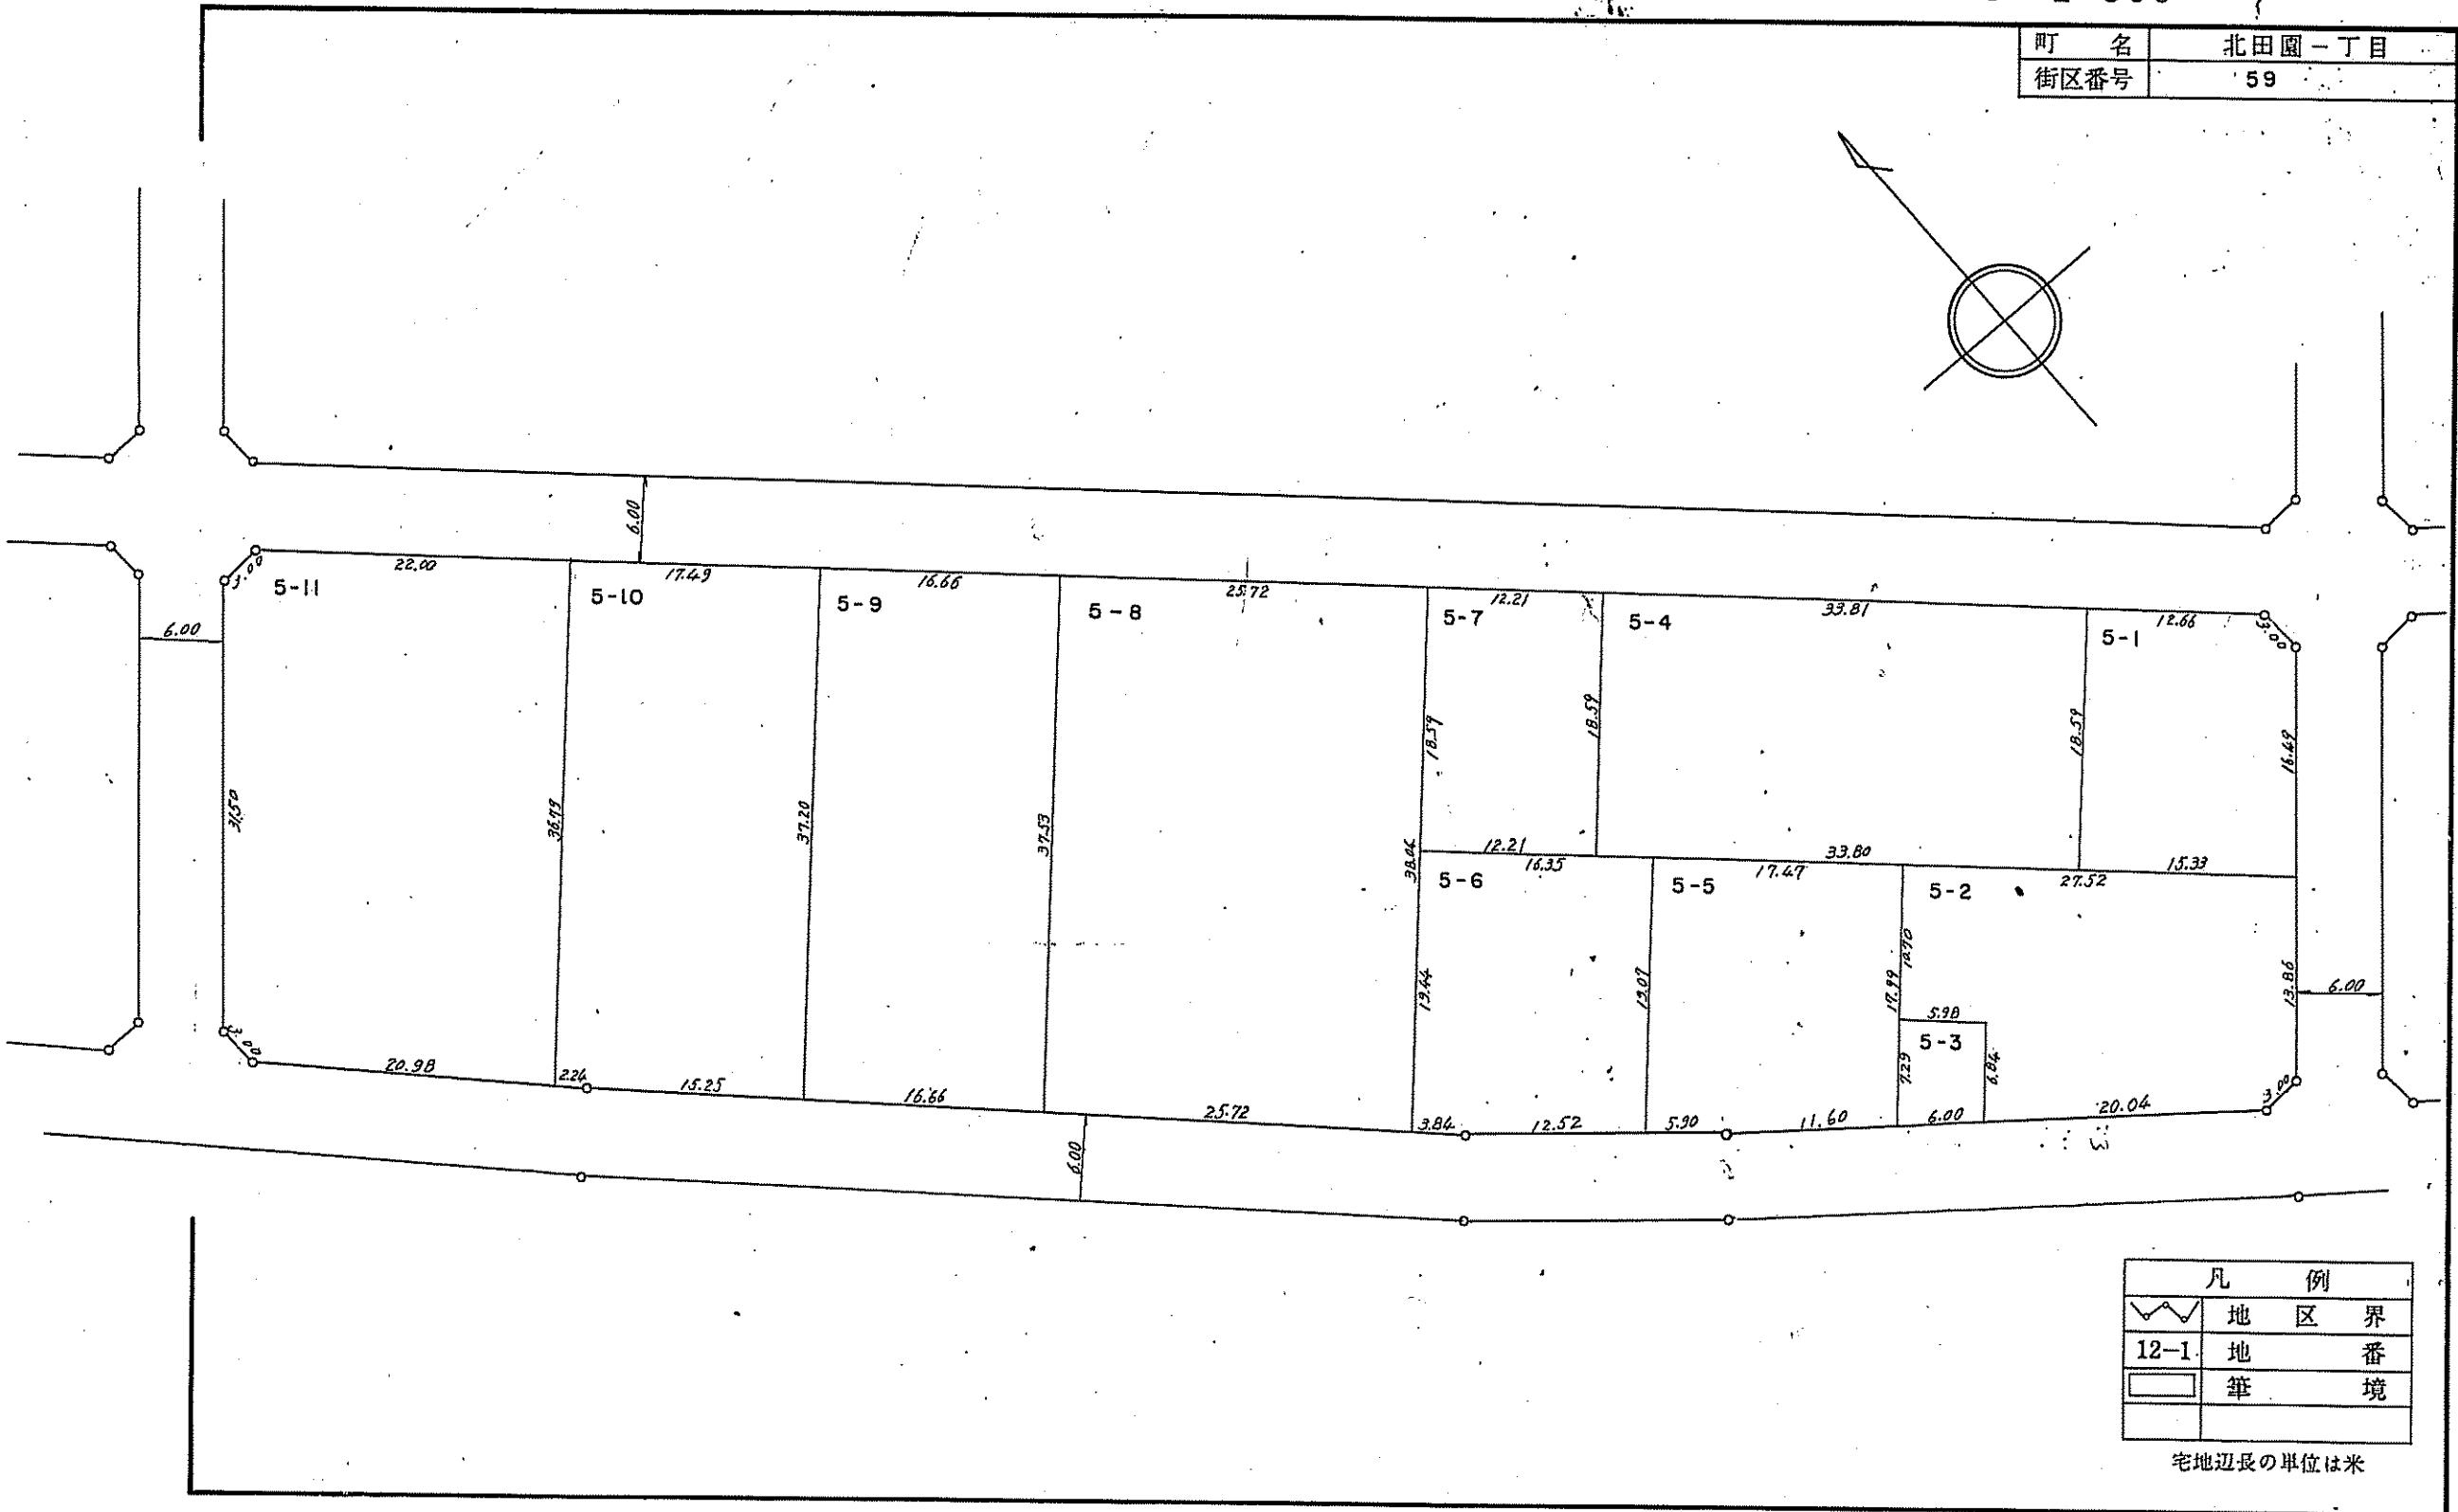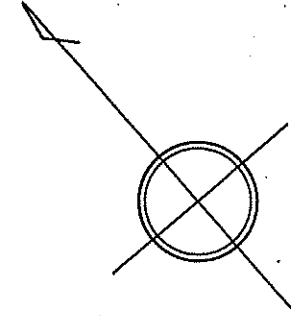



凡 例	
[Symbol]	地 区 界
[Symbol]	12-1 地 番
[Symbol]	筆 境

宅地辺長の単位は米

福生都市計画事業福生多摩河原土地区画整理事業 換地 図

S=1:500

町 名	北田園一丁目
街区番号	58

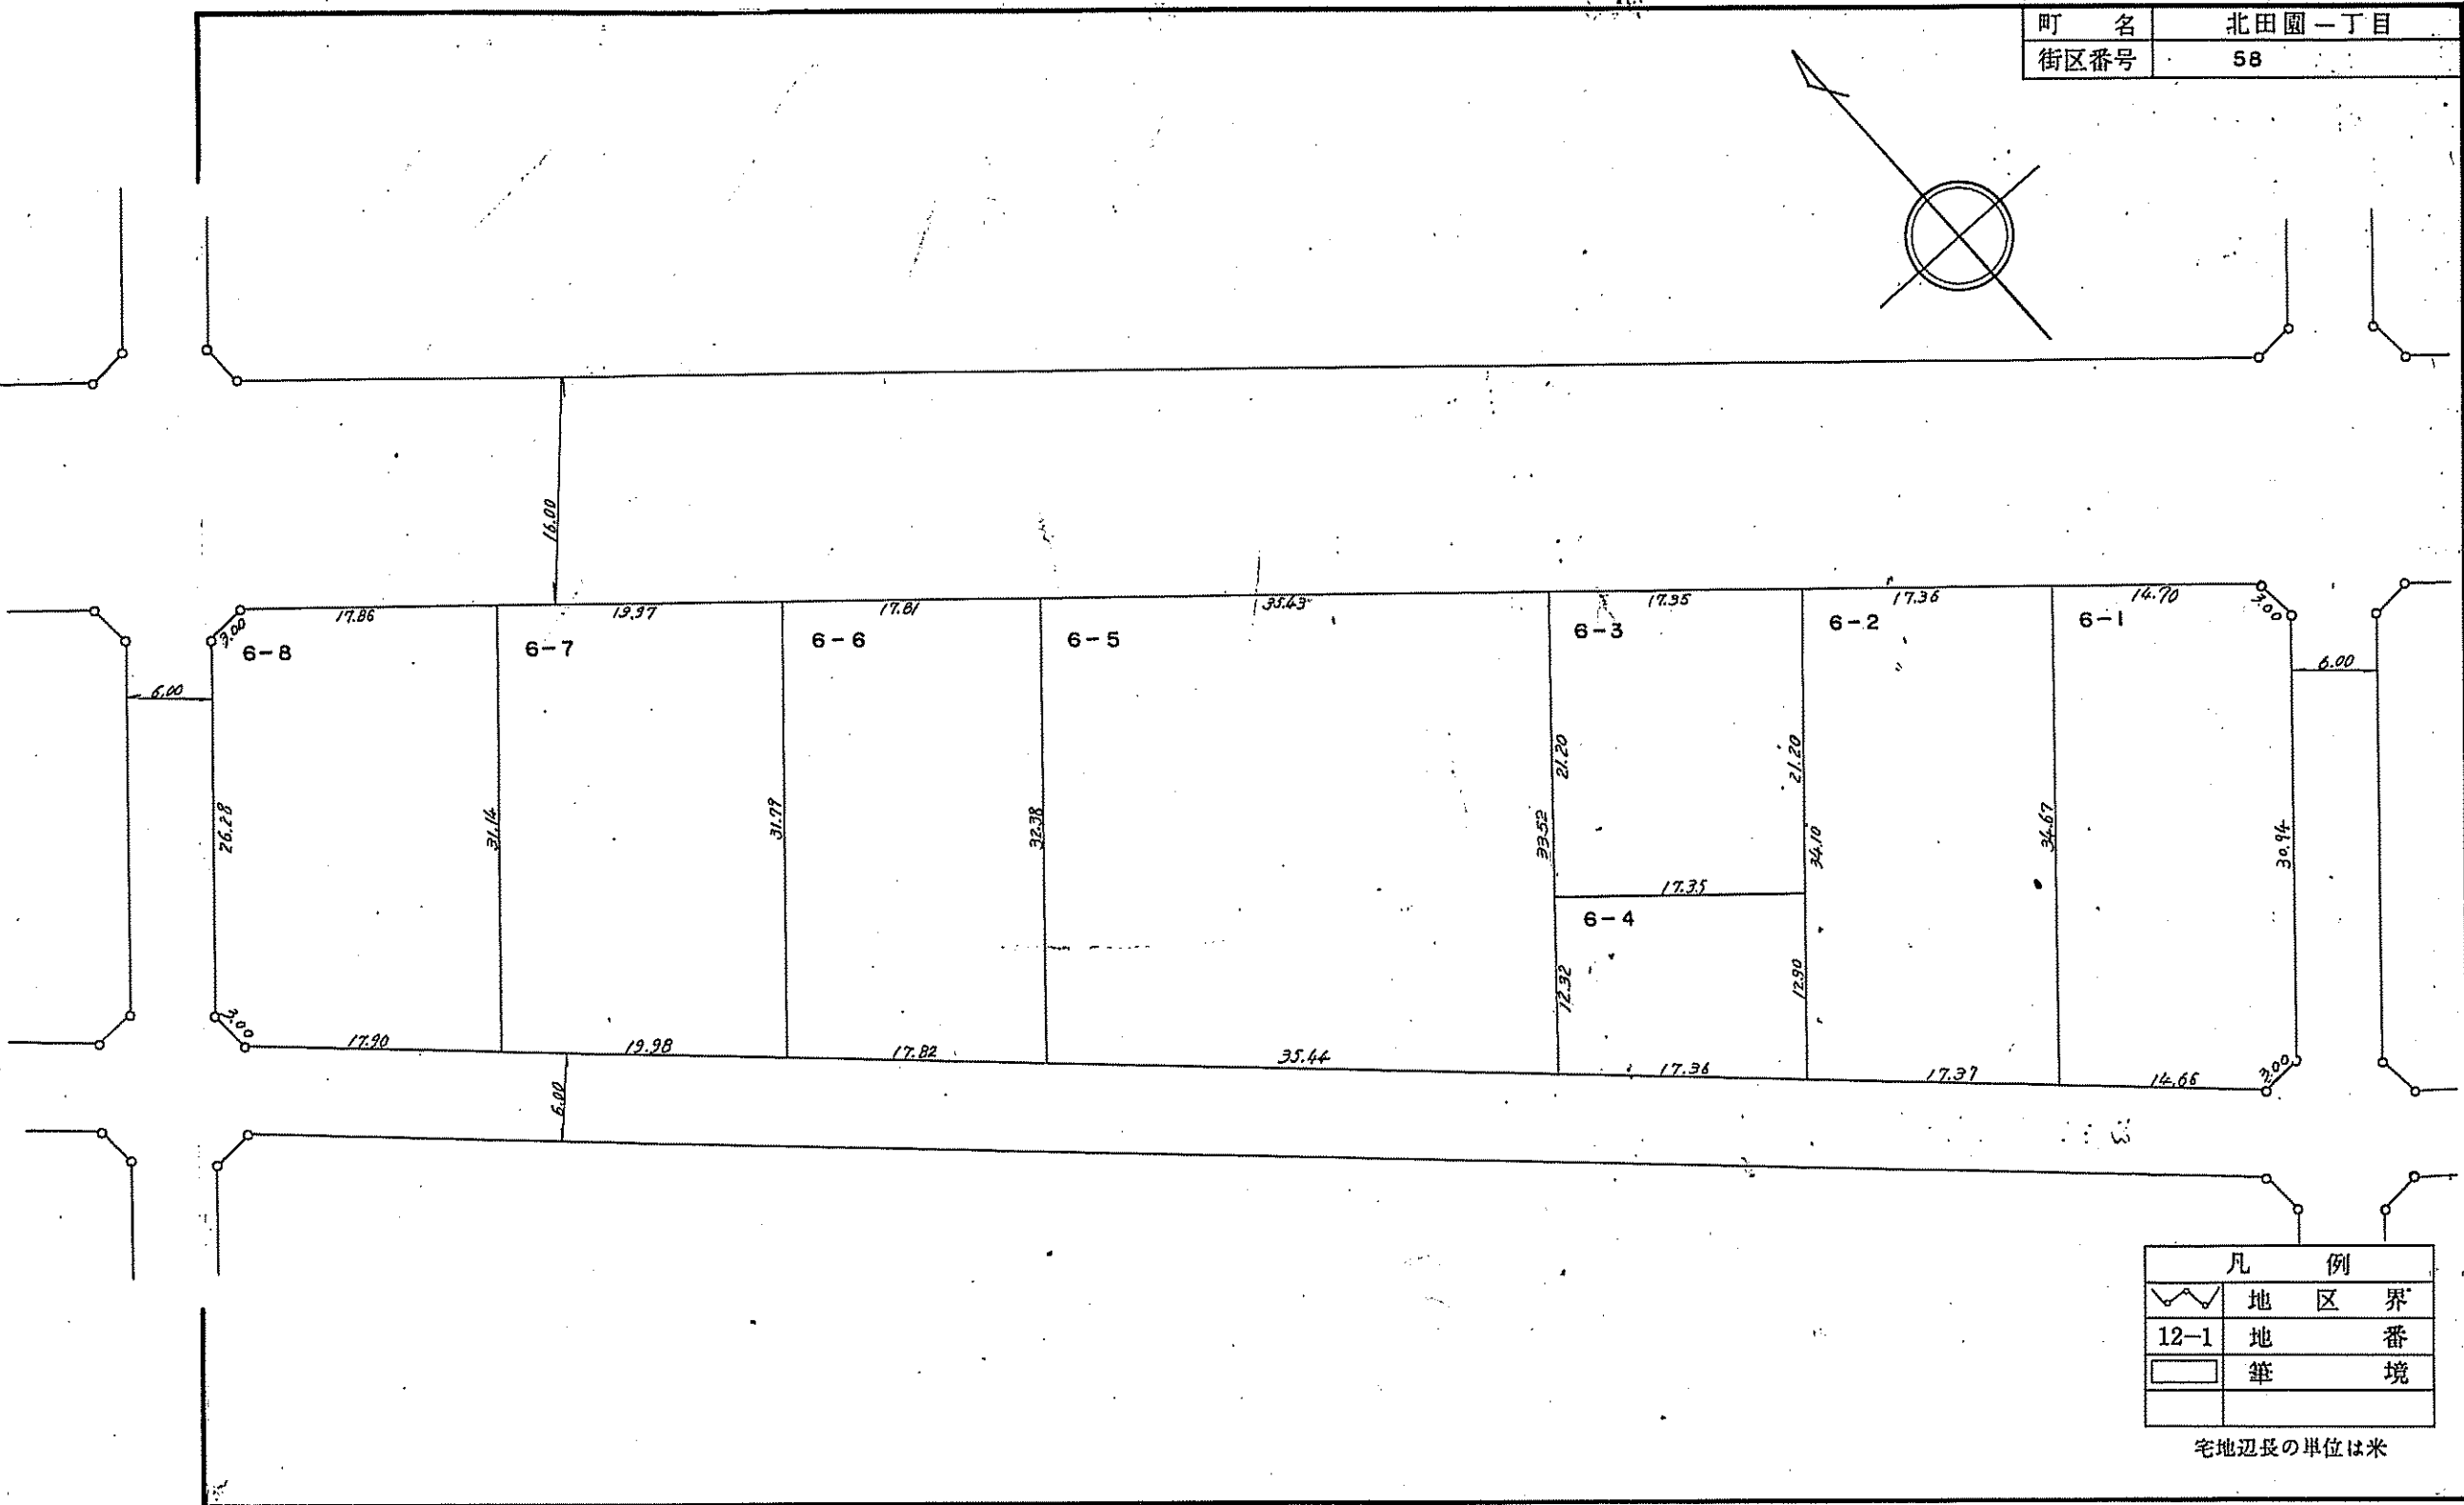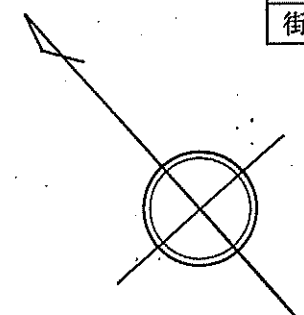



凡 例	
∩	地区界
12-1	地 番
□	筆 境

宅地辺長の単位は米

福生都市計画事業福生多摩河原土地区画整理事業 換地 図

S=1:500

町 名	北田園一丁目
街区番号	57

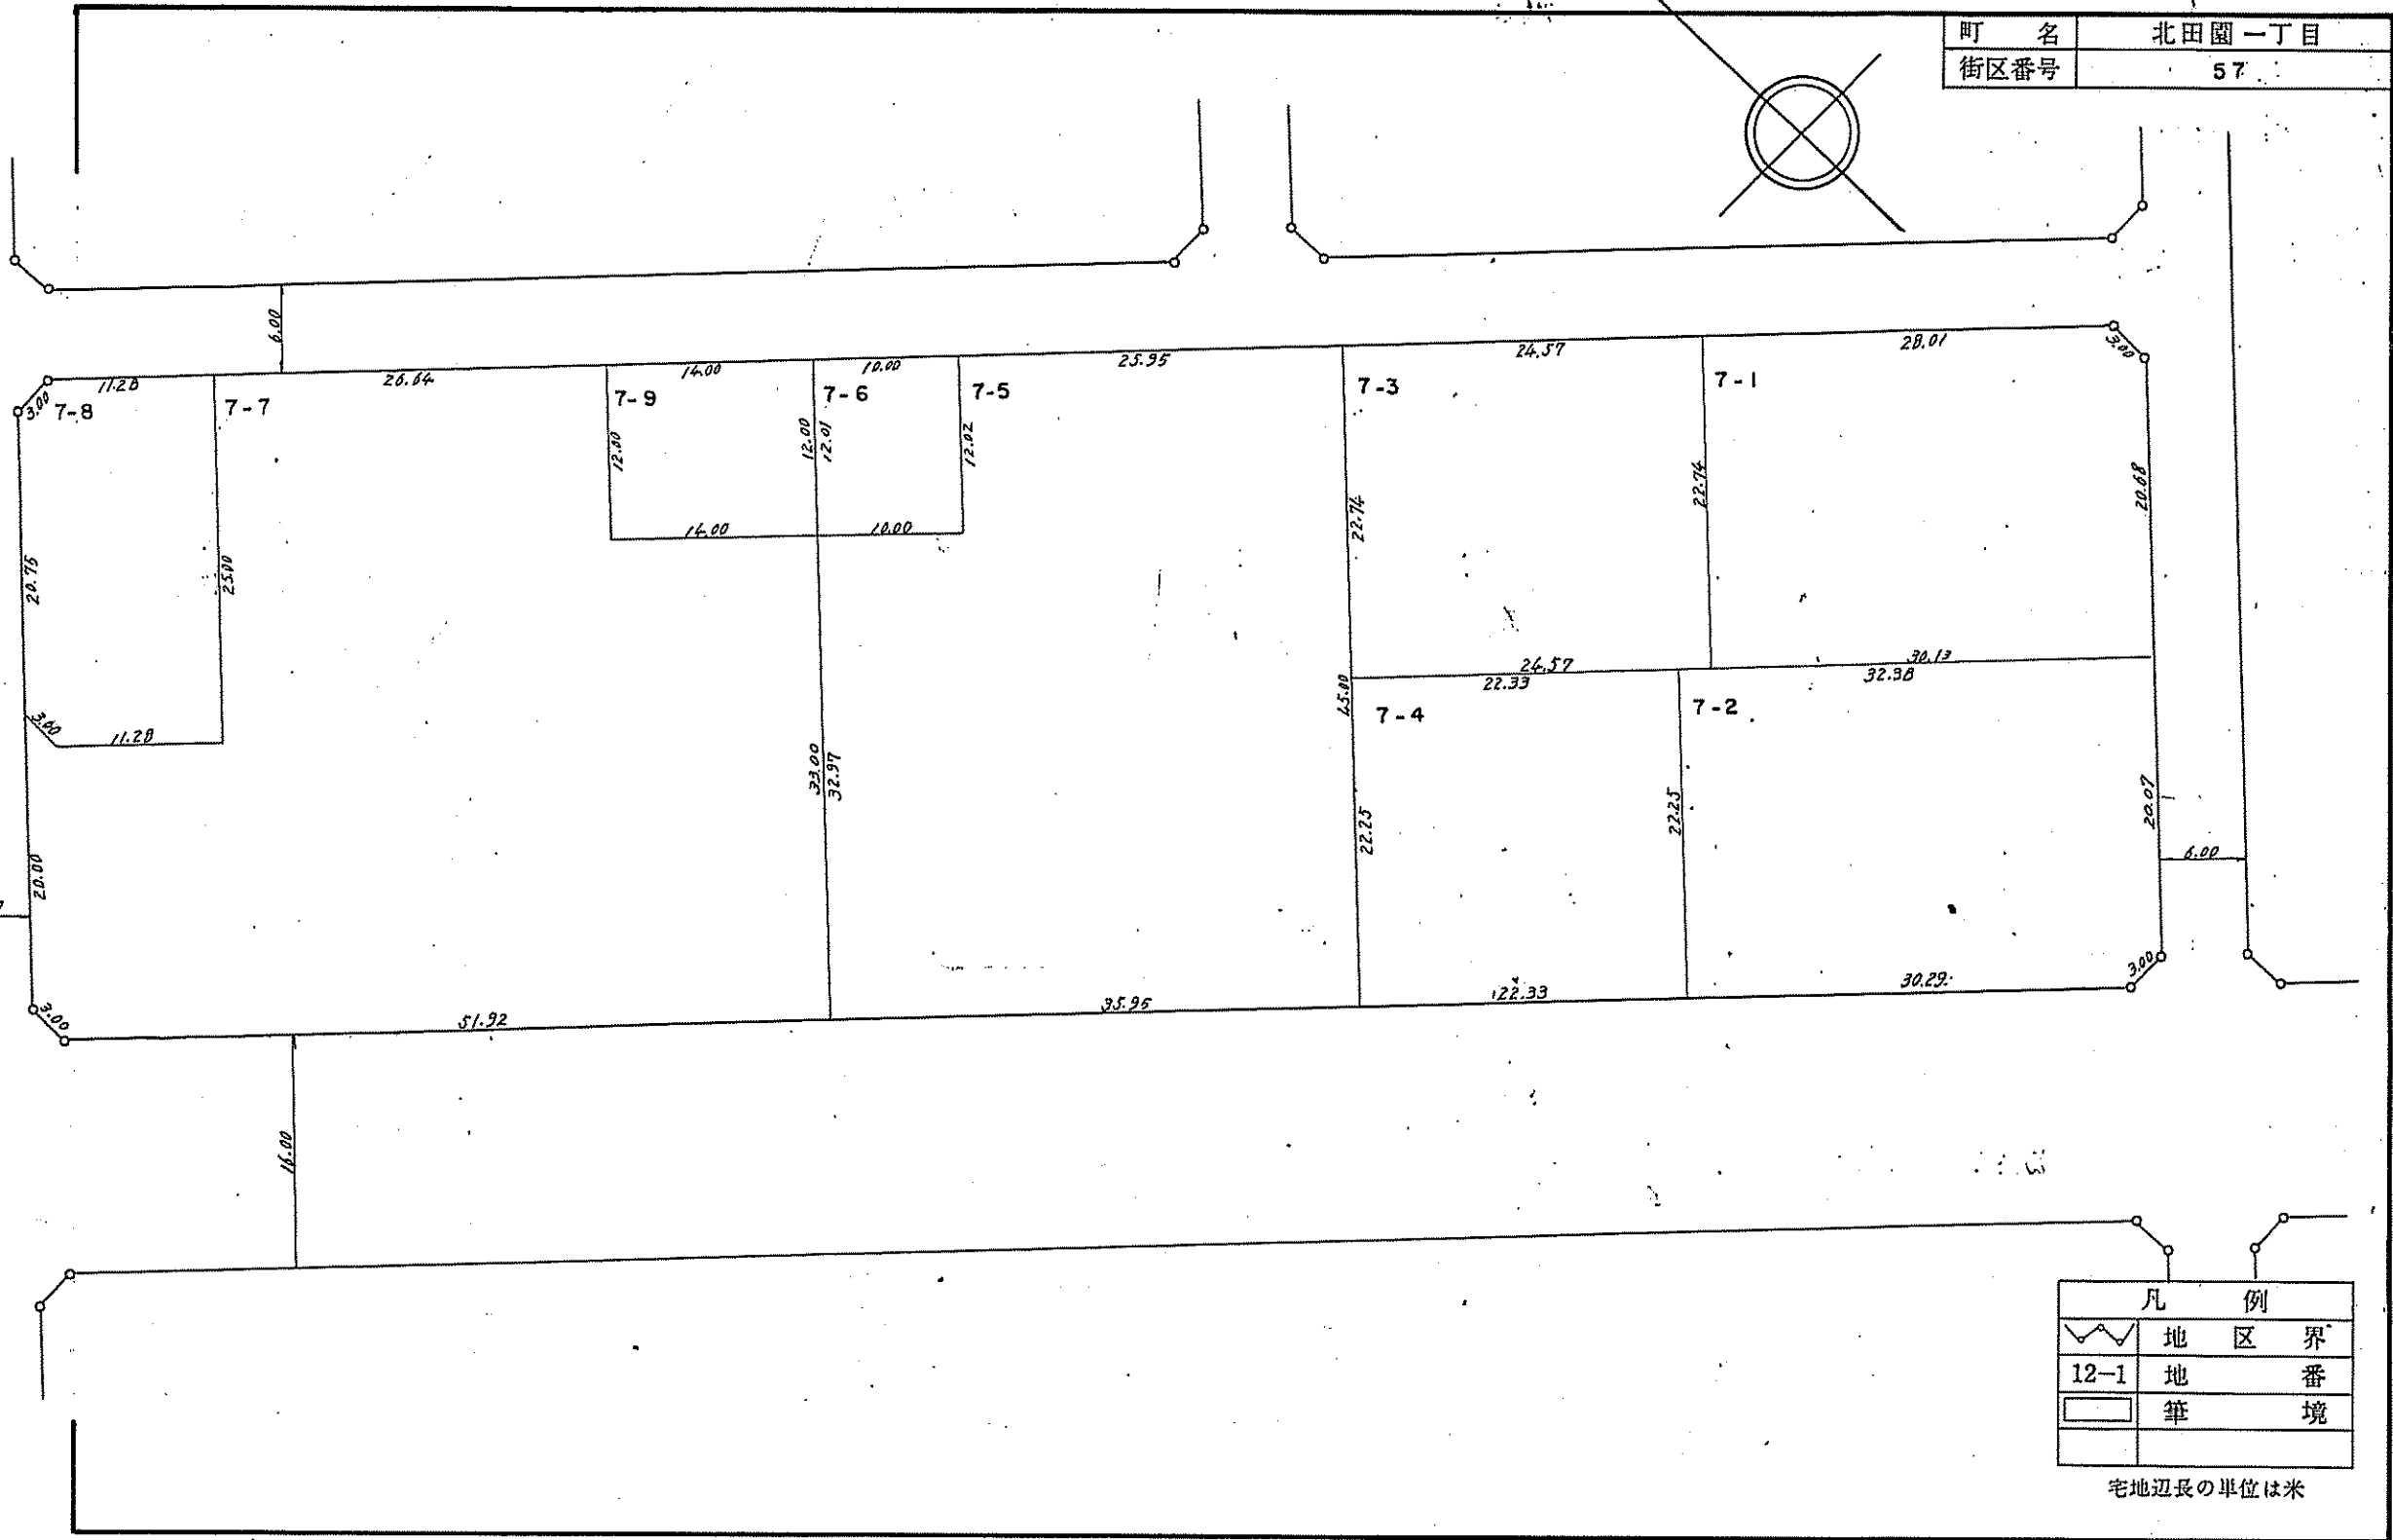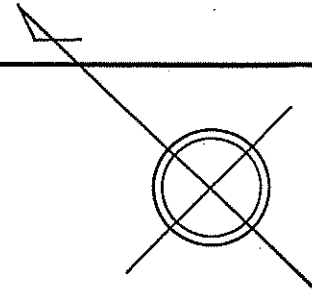



凡 例	
~	地 区 界
12-1	地 番
□	筆 境

宅地辺長の単位は米

福生都市計画事業福生多摩河原土地区画整理事業 換 地 図

S=1:500

町 名	北 田 園 一 丁 目
街区番号	55

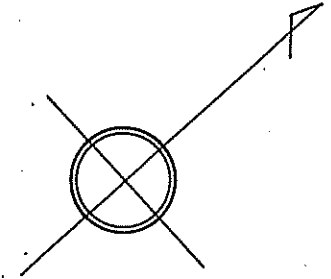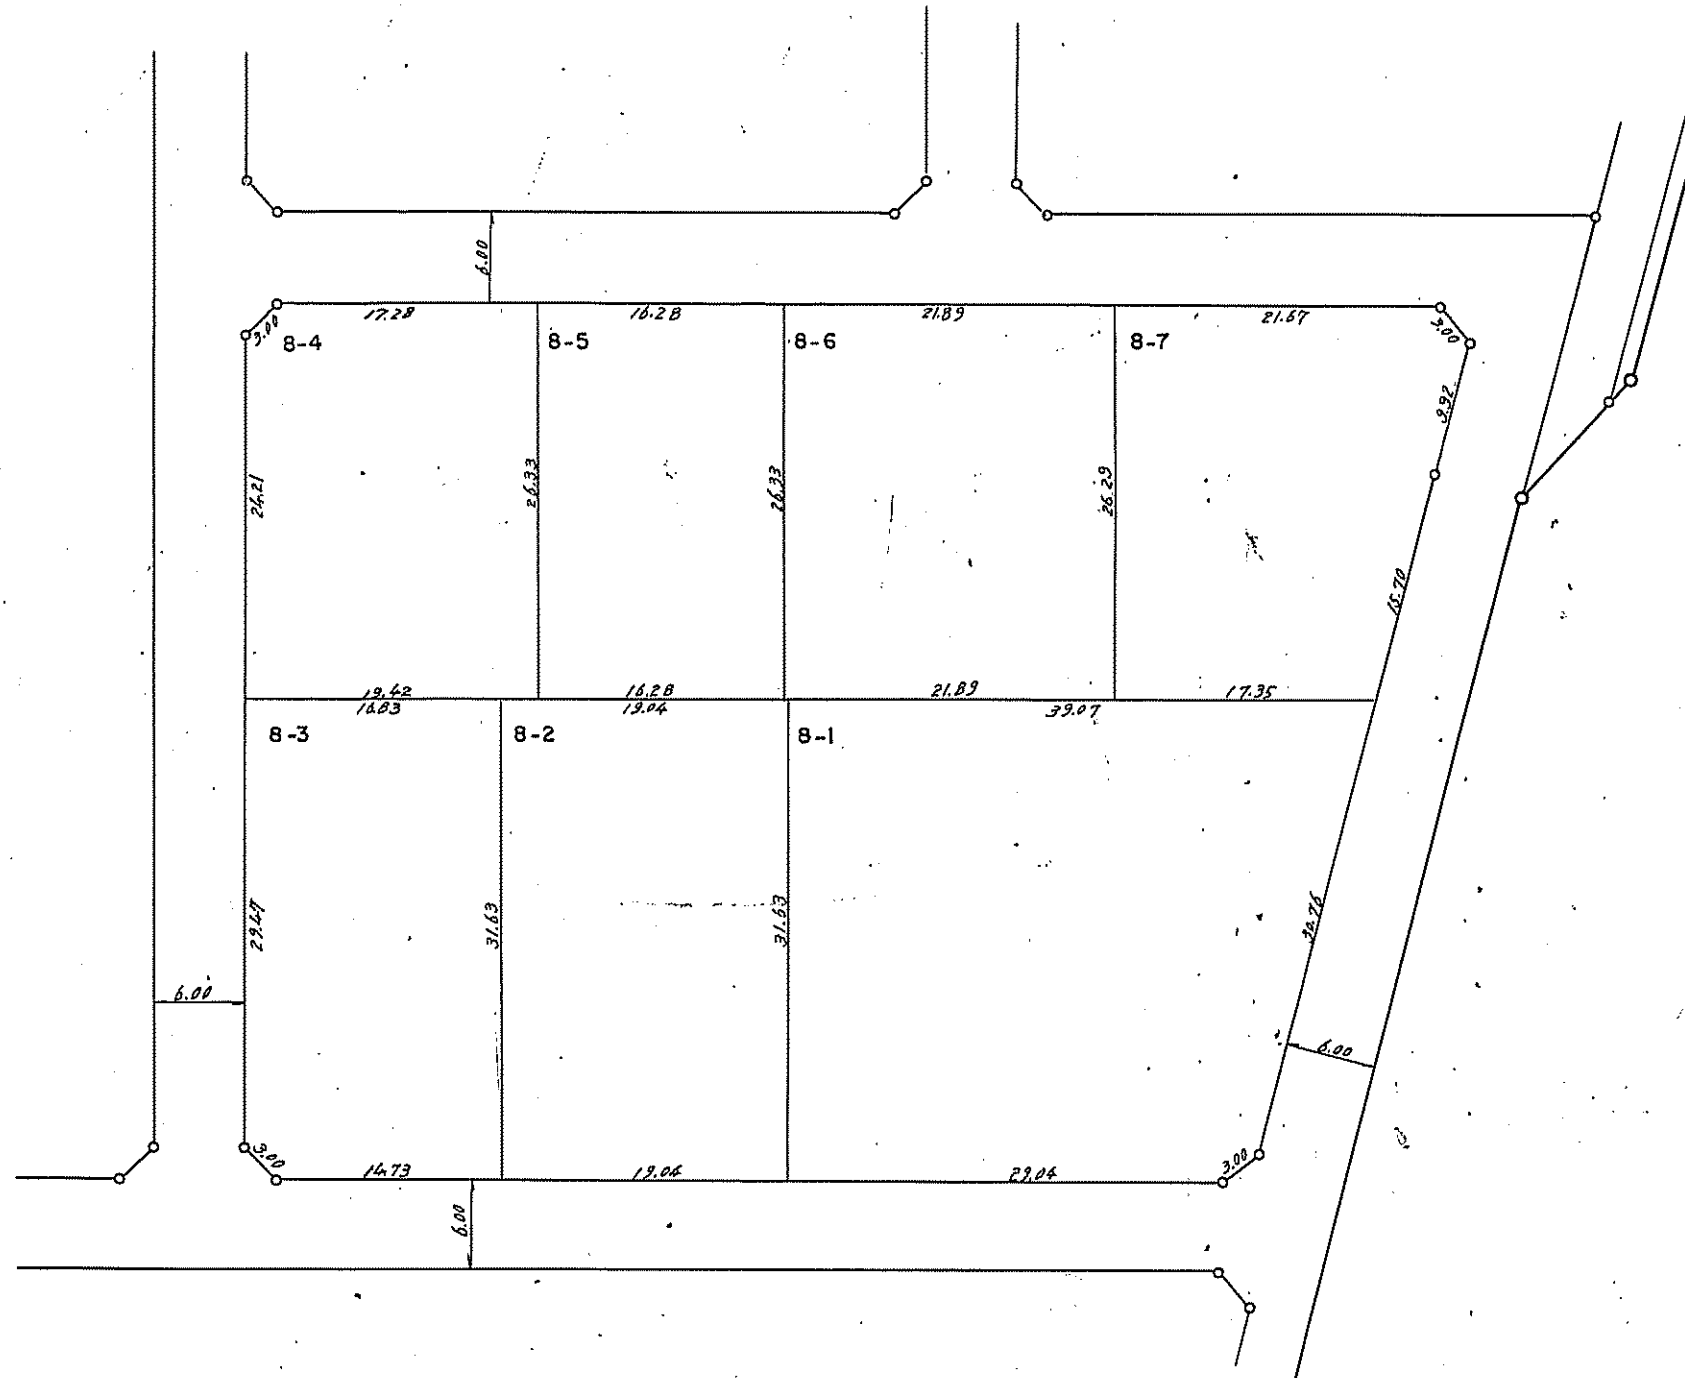



凡 例	
—	地 区 界
12-1	地 番
□	筆 境

宅地辺長の単位は米

福生都市計画事業福生多摩河原土地区画整理事業 換地 図

S=1:500

町 名	北田園一丁目
街区番号	公 6

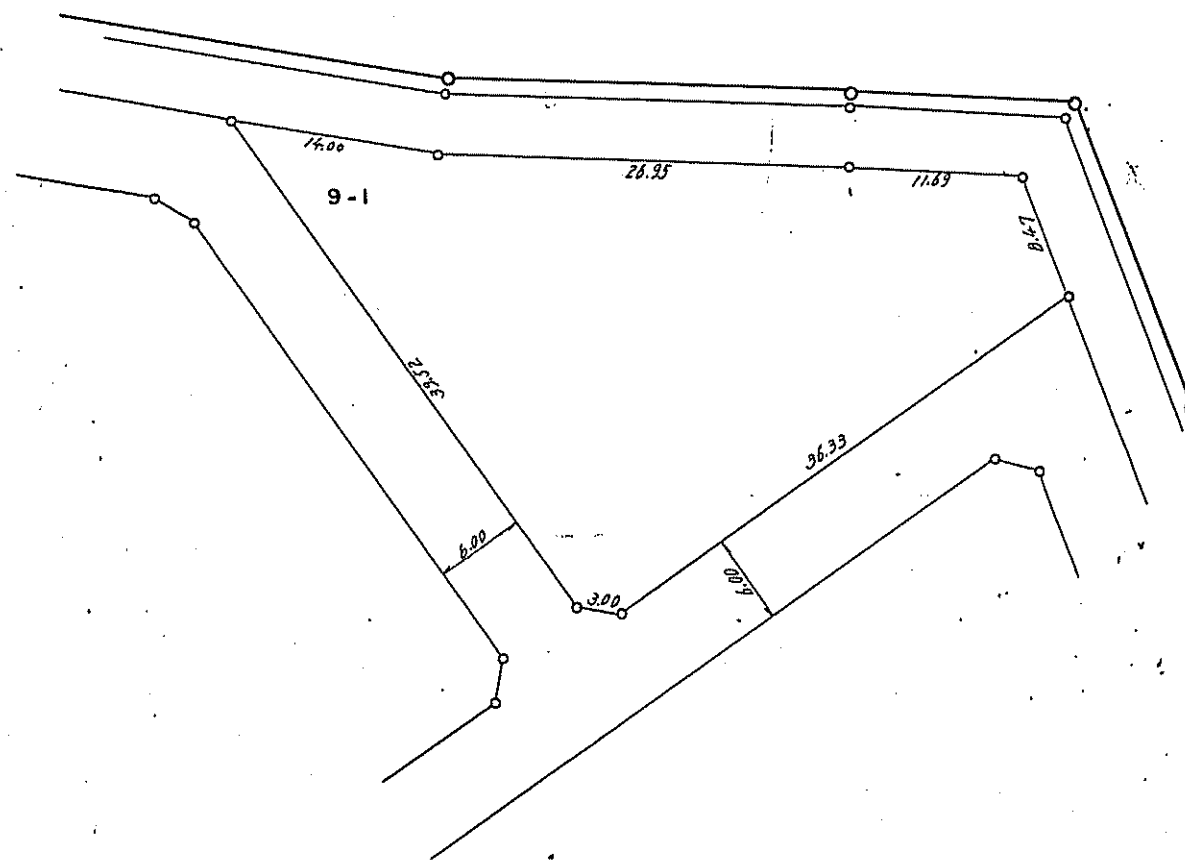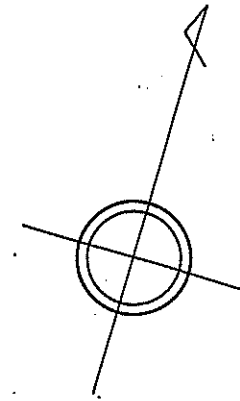


凡 例	
	地 区 界
12-1	地 番
	筆 境

宅地辺長の単位は米

福生都市計画事業福生多摩河原土地区画整理事業 換地 図

S=1:500

町 名	北田園一丁目
街区番号	56

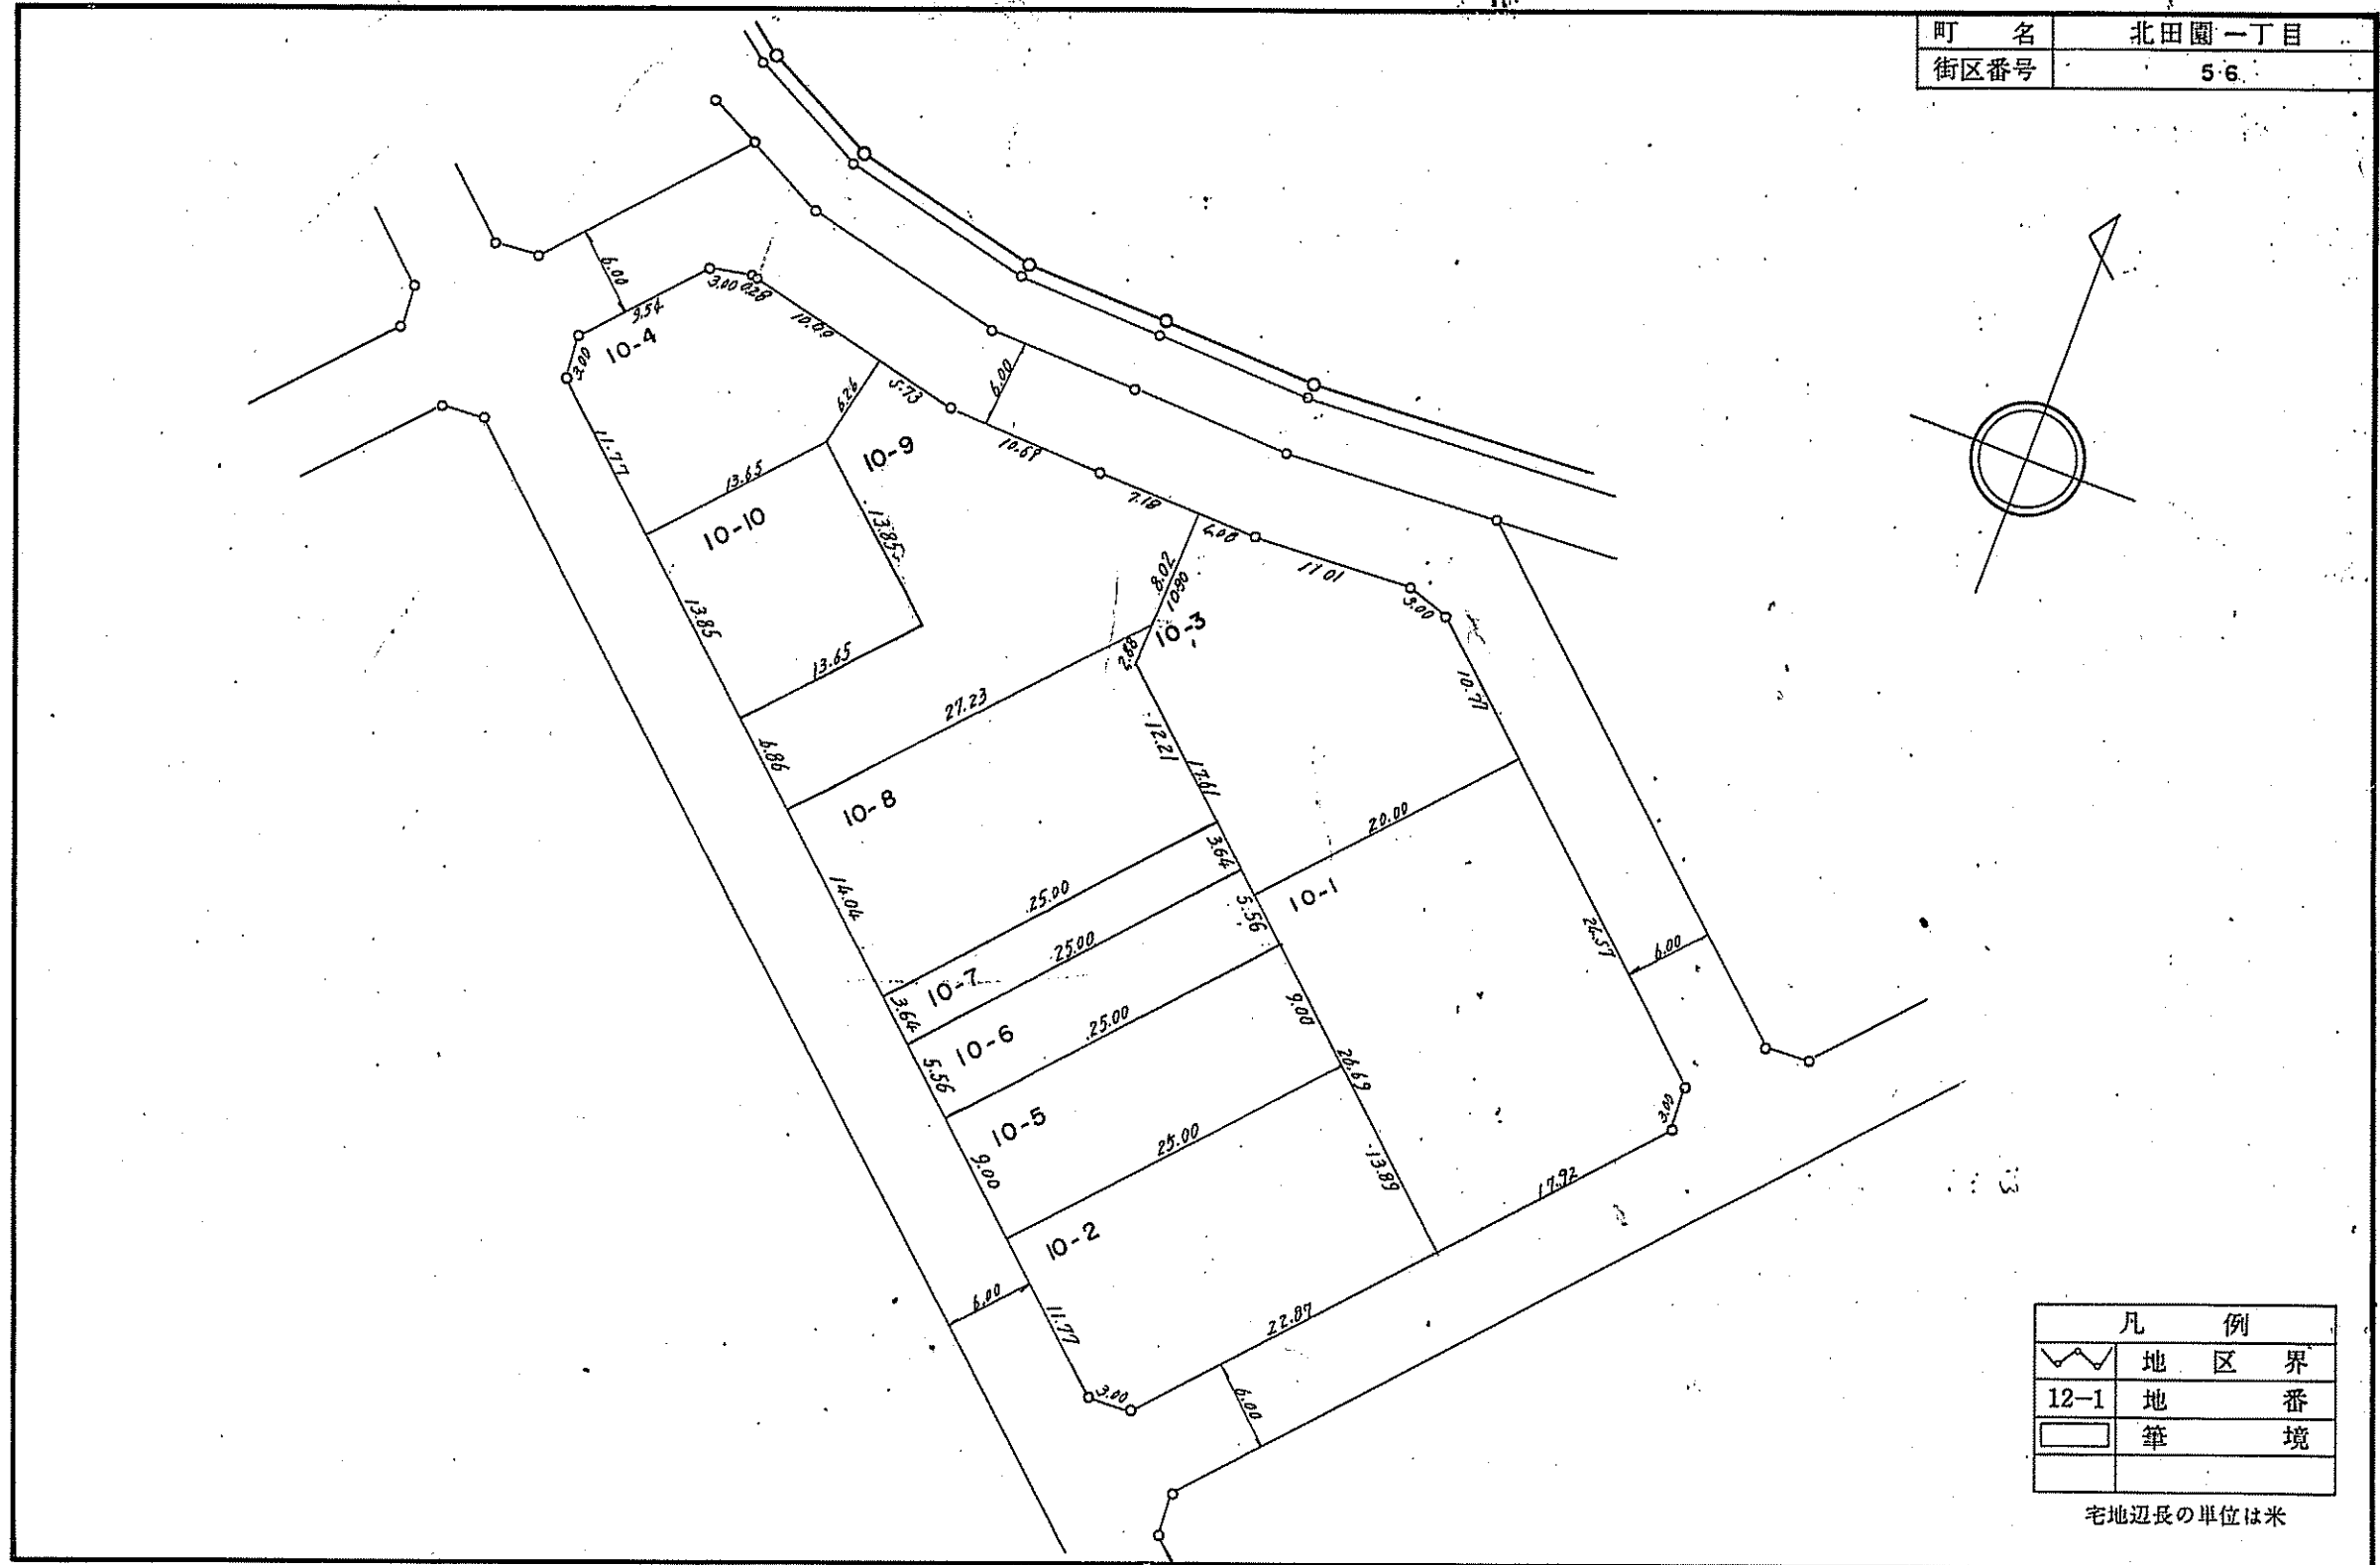


凡 例	
⚡	地 区 界
12-1	地 番
□	筆 境

宅地辺長の単位は米

福生都市計画事業福生多摩河原土地区画整理事業 換 地 図

S=1:500


町 名	北田園一丁目
街区番号	63

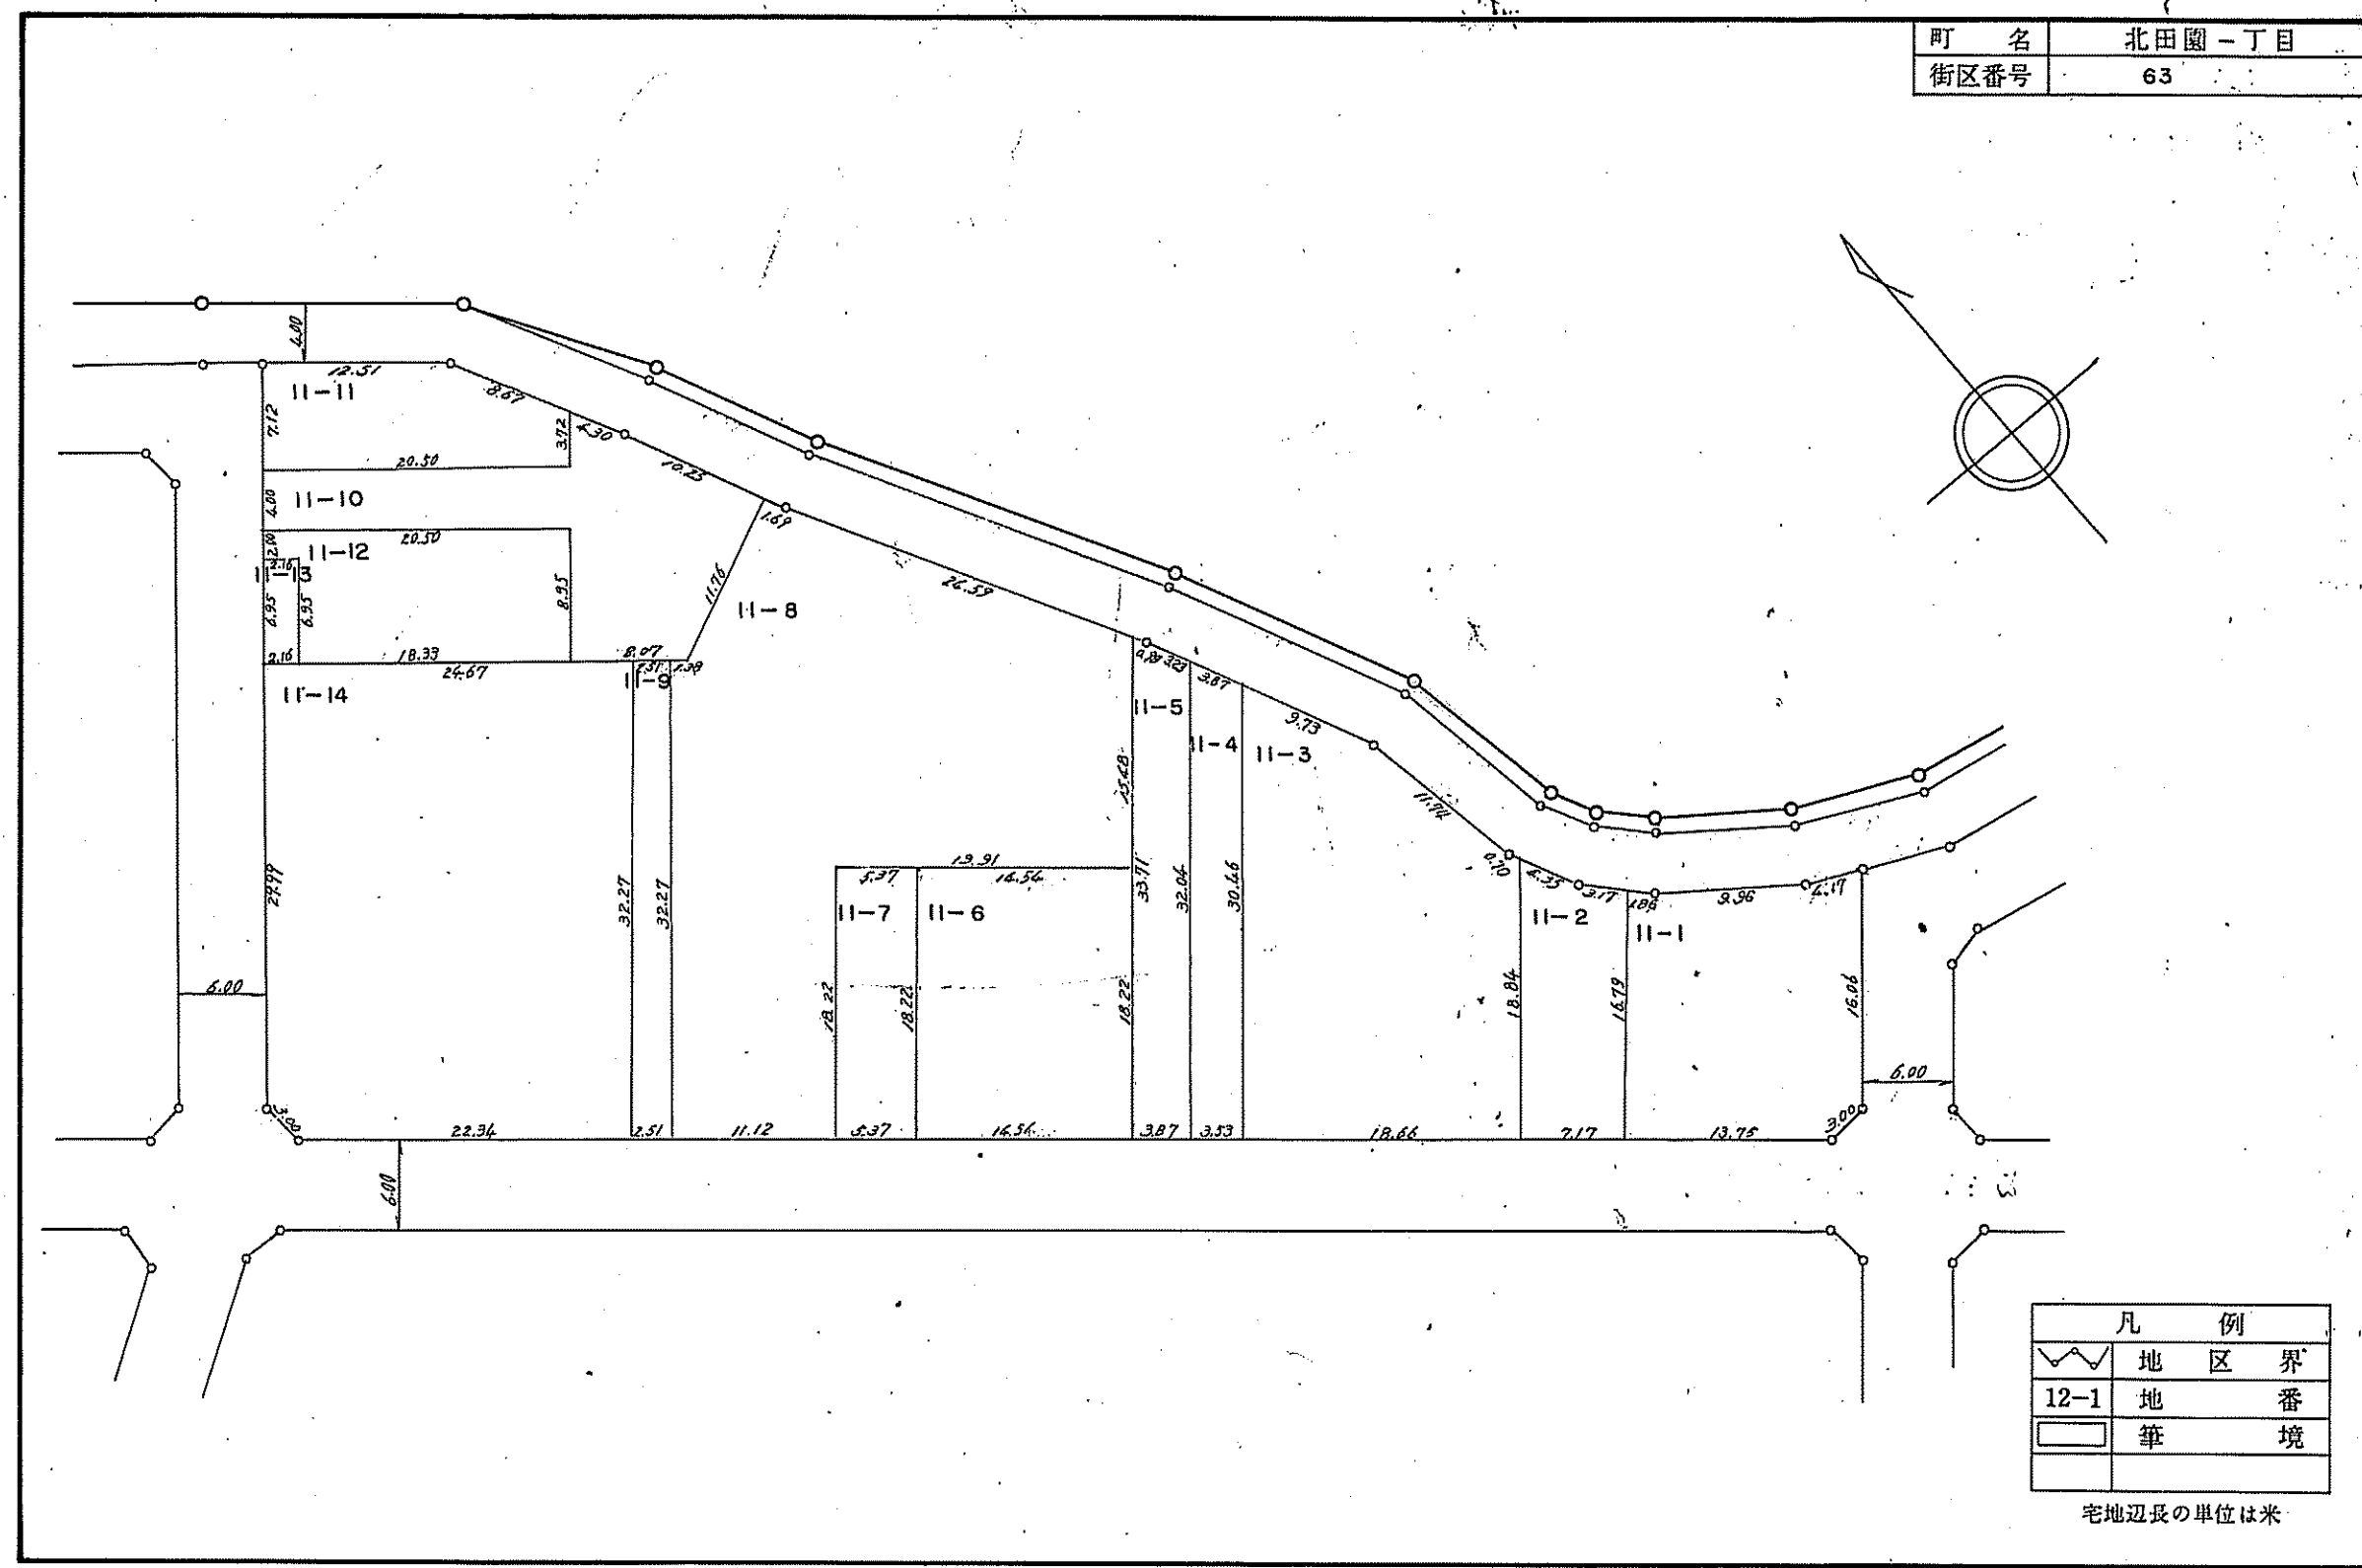

福生都市計画事業福生多摩河原土地区画整理事業 換 地 図

S=1:500

町 名	北田園一丁目
街区番号	62

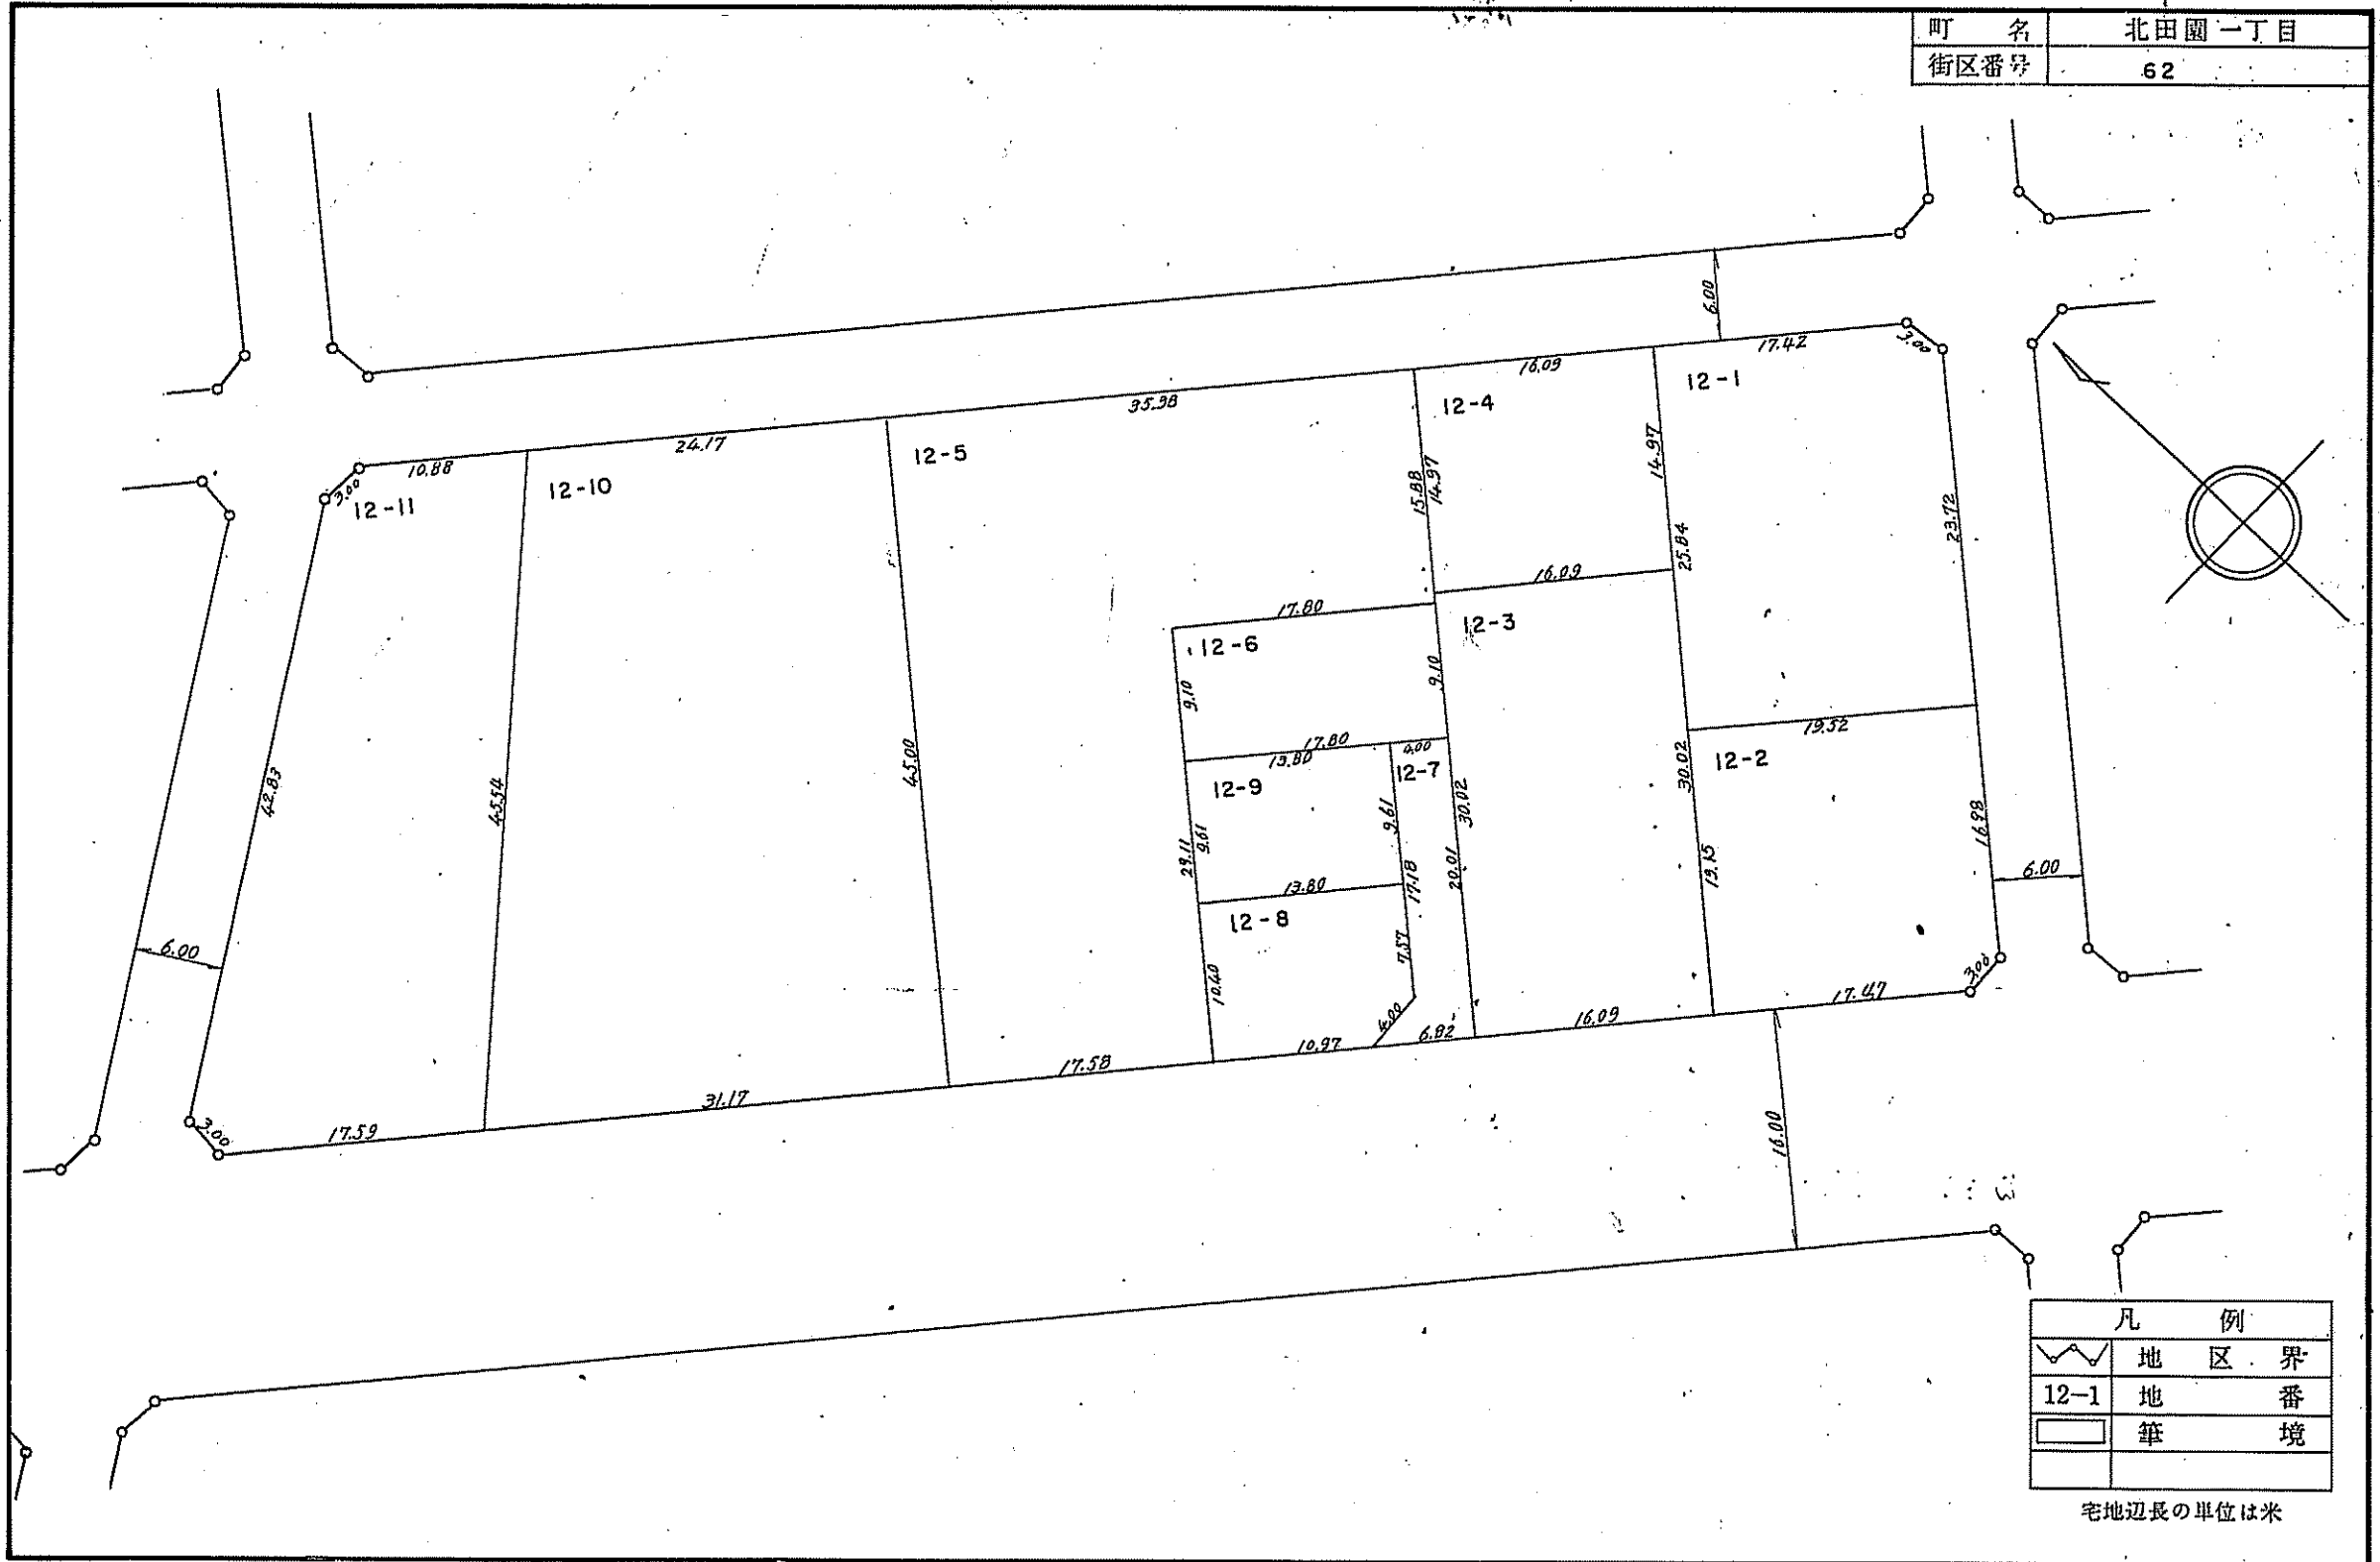



凡 例	
[Symbol: Wavy line]	地 区 界
[Symbol: Box with '12-1']	地 番
[Symbol: Box with '筆']	境

宅地辺長の単位は米

福生都市計画事業福生多摩河原土地区画整理事業 換地 図

S=1:500

町 名	北田園一丁目
街区番号	61

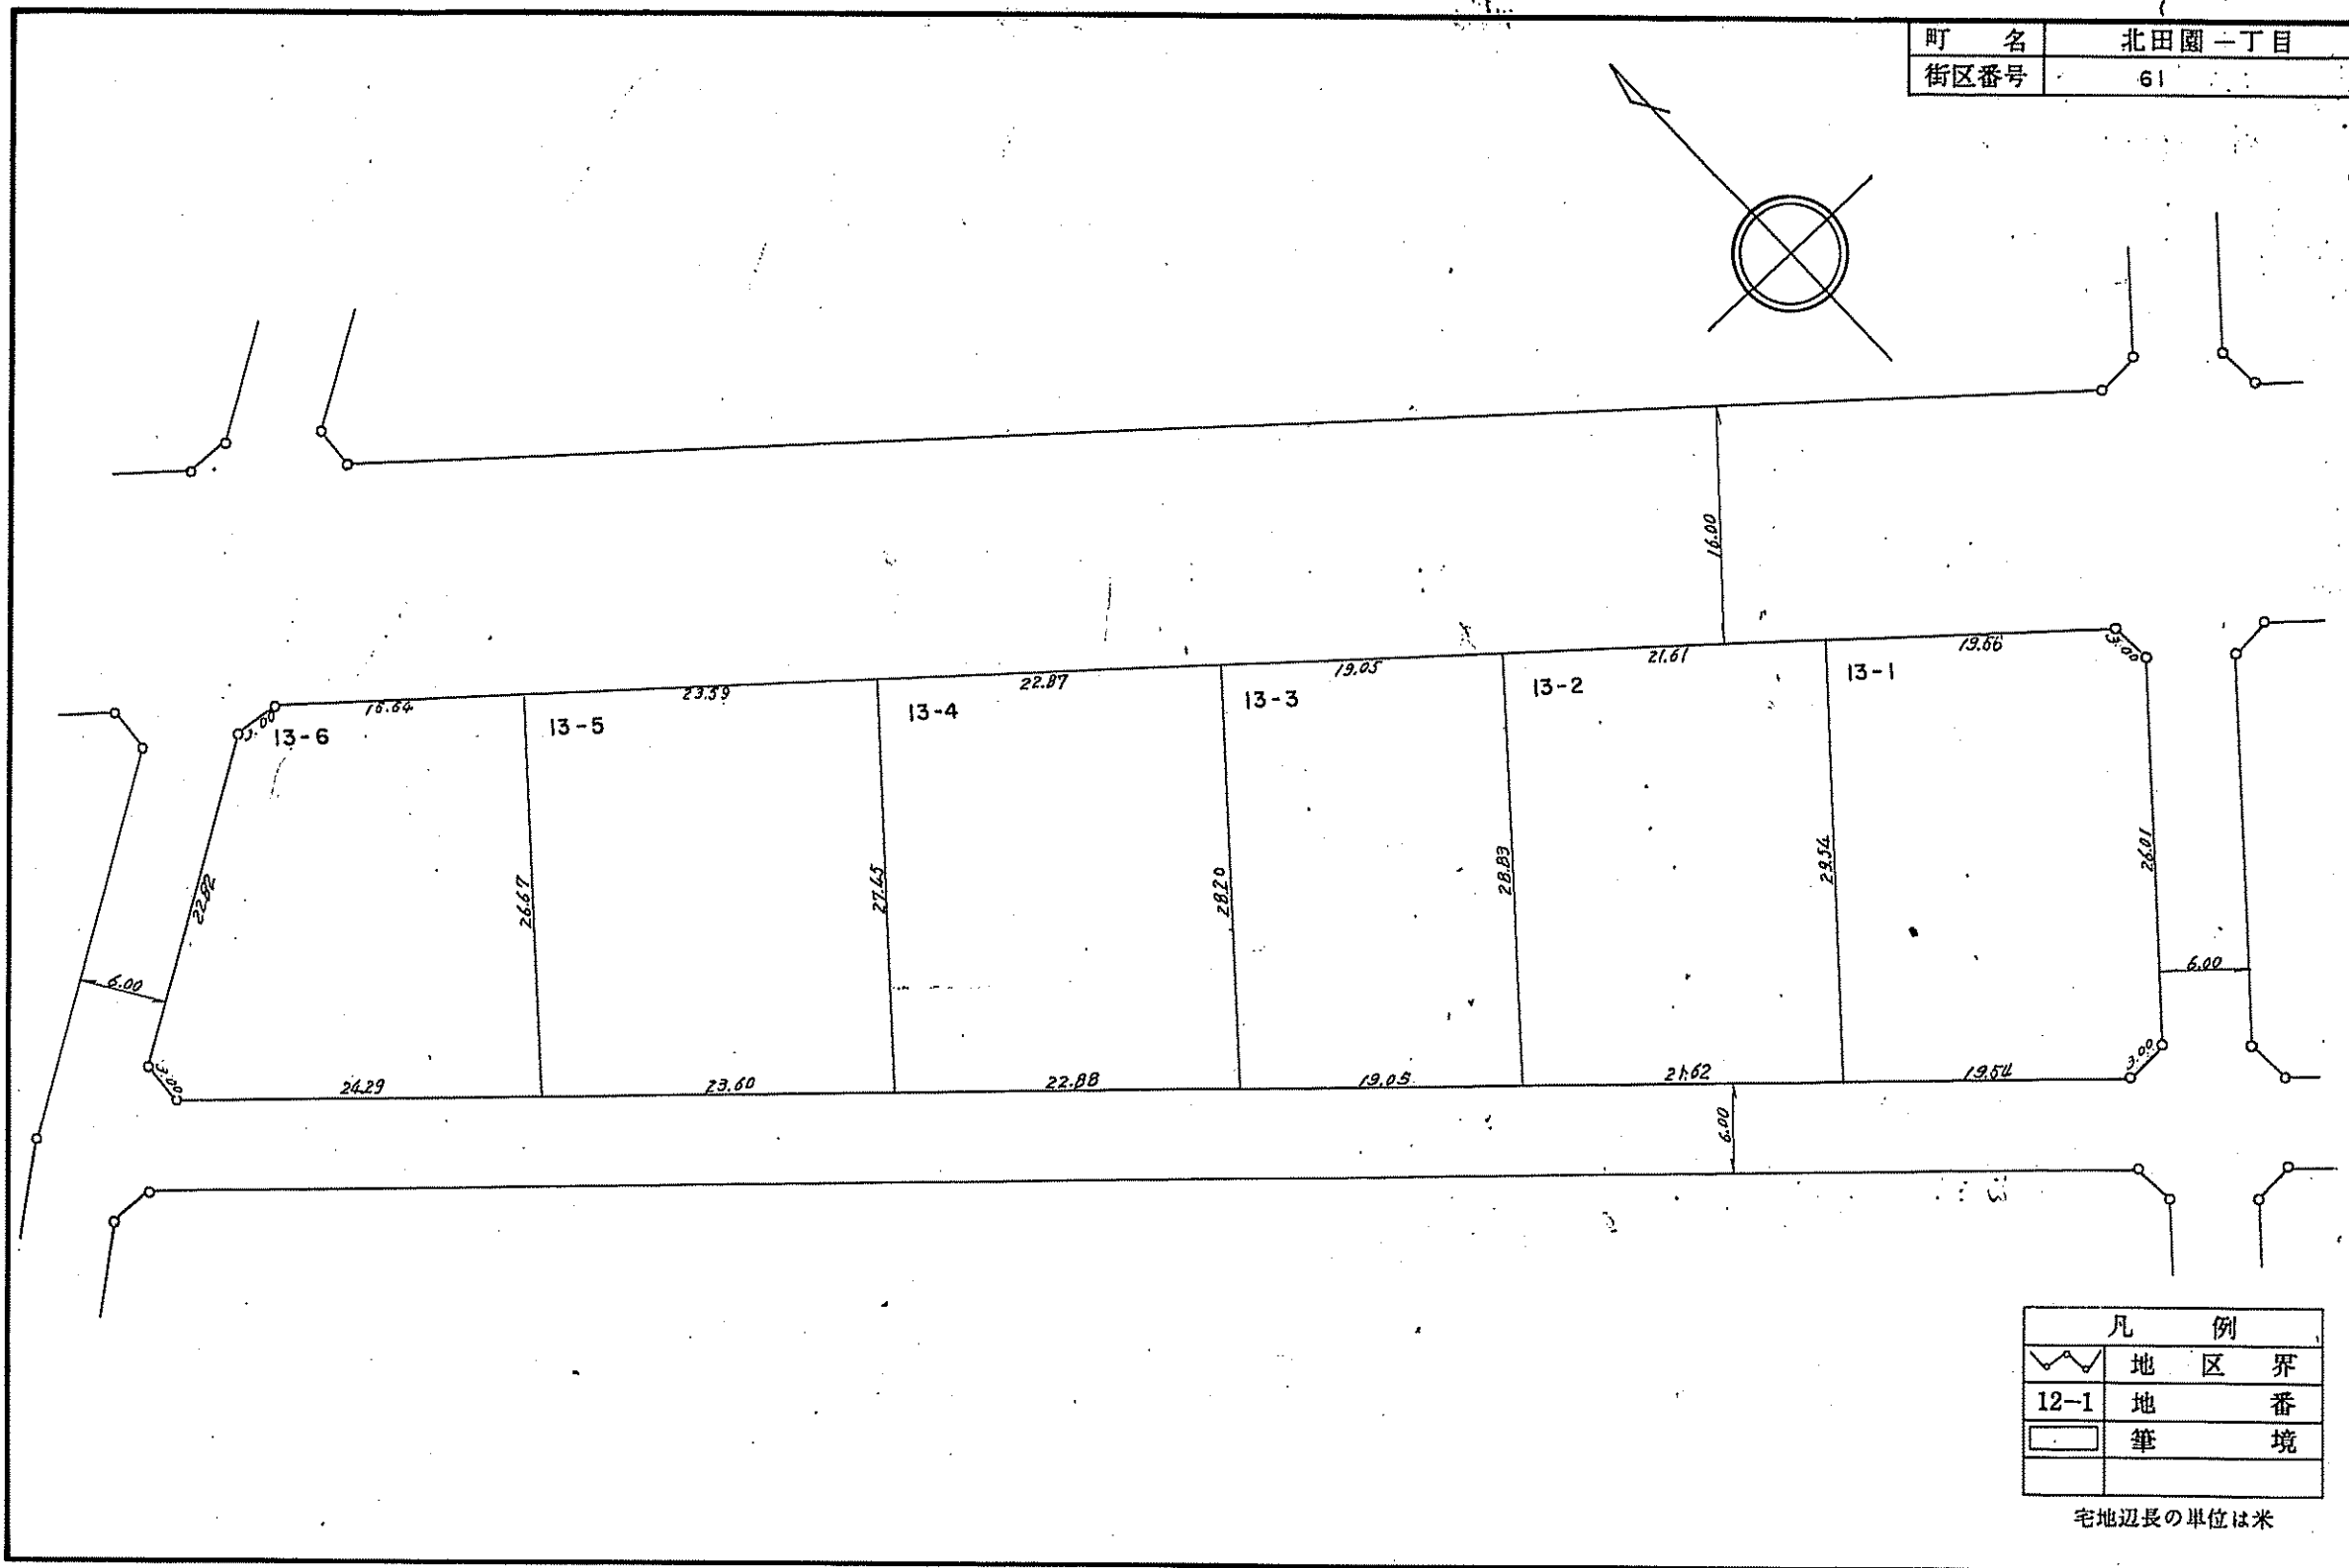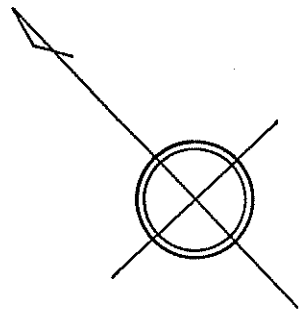



凡 例	
—	地 区 界
12-1	地 番
□	筆 境

宅地辺長の単位は米

福生都市計画事業福生多摩河原土地区画整理事業 換地 図

S=1:500

町 名	北田園一丁目
街区番号	60

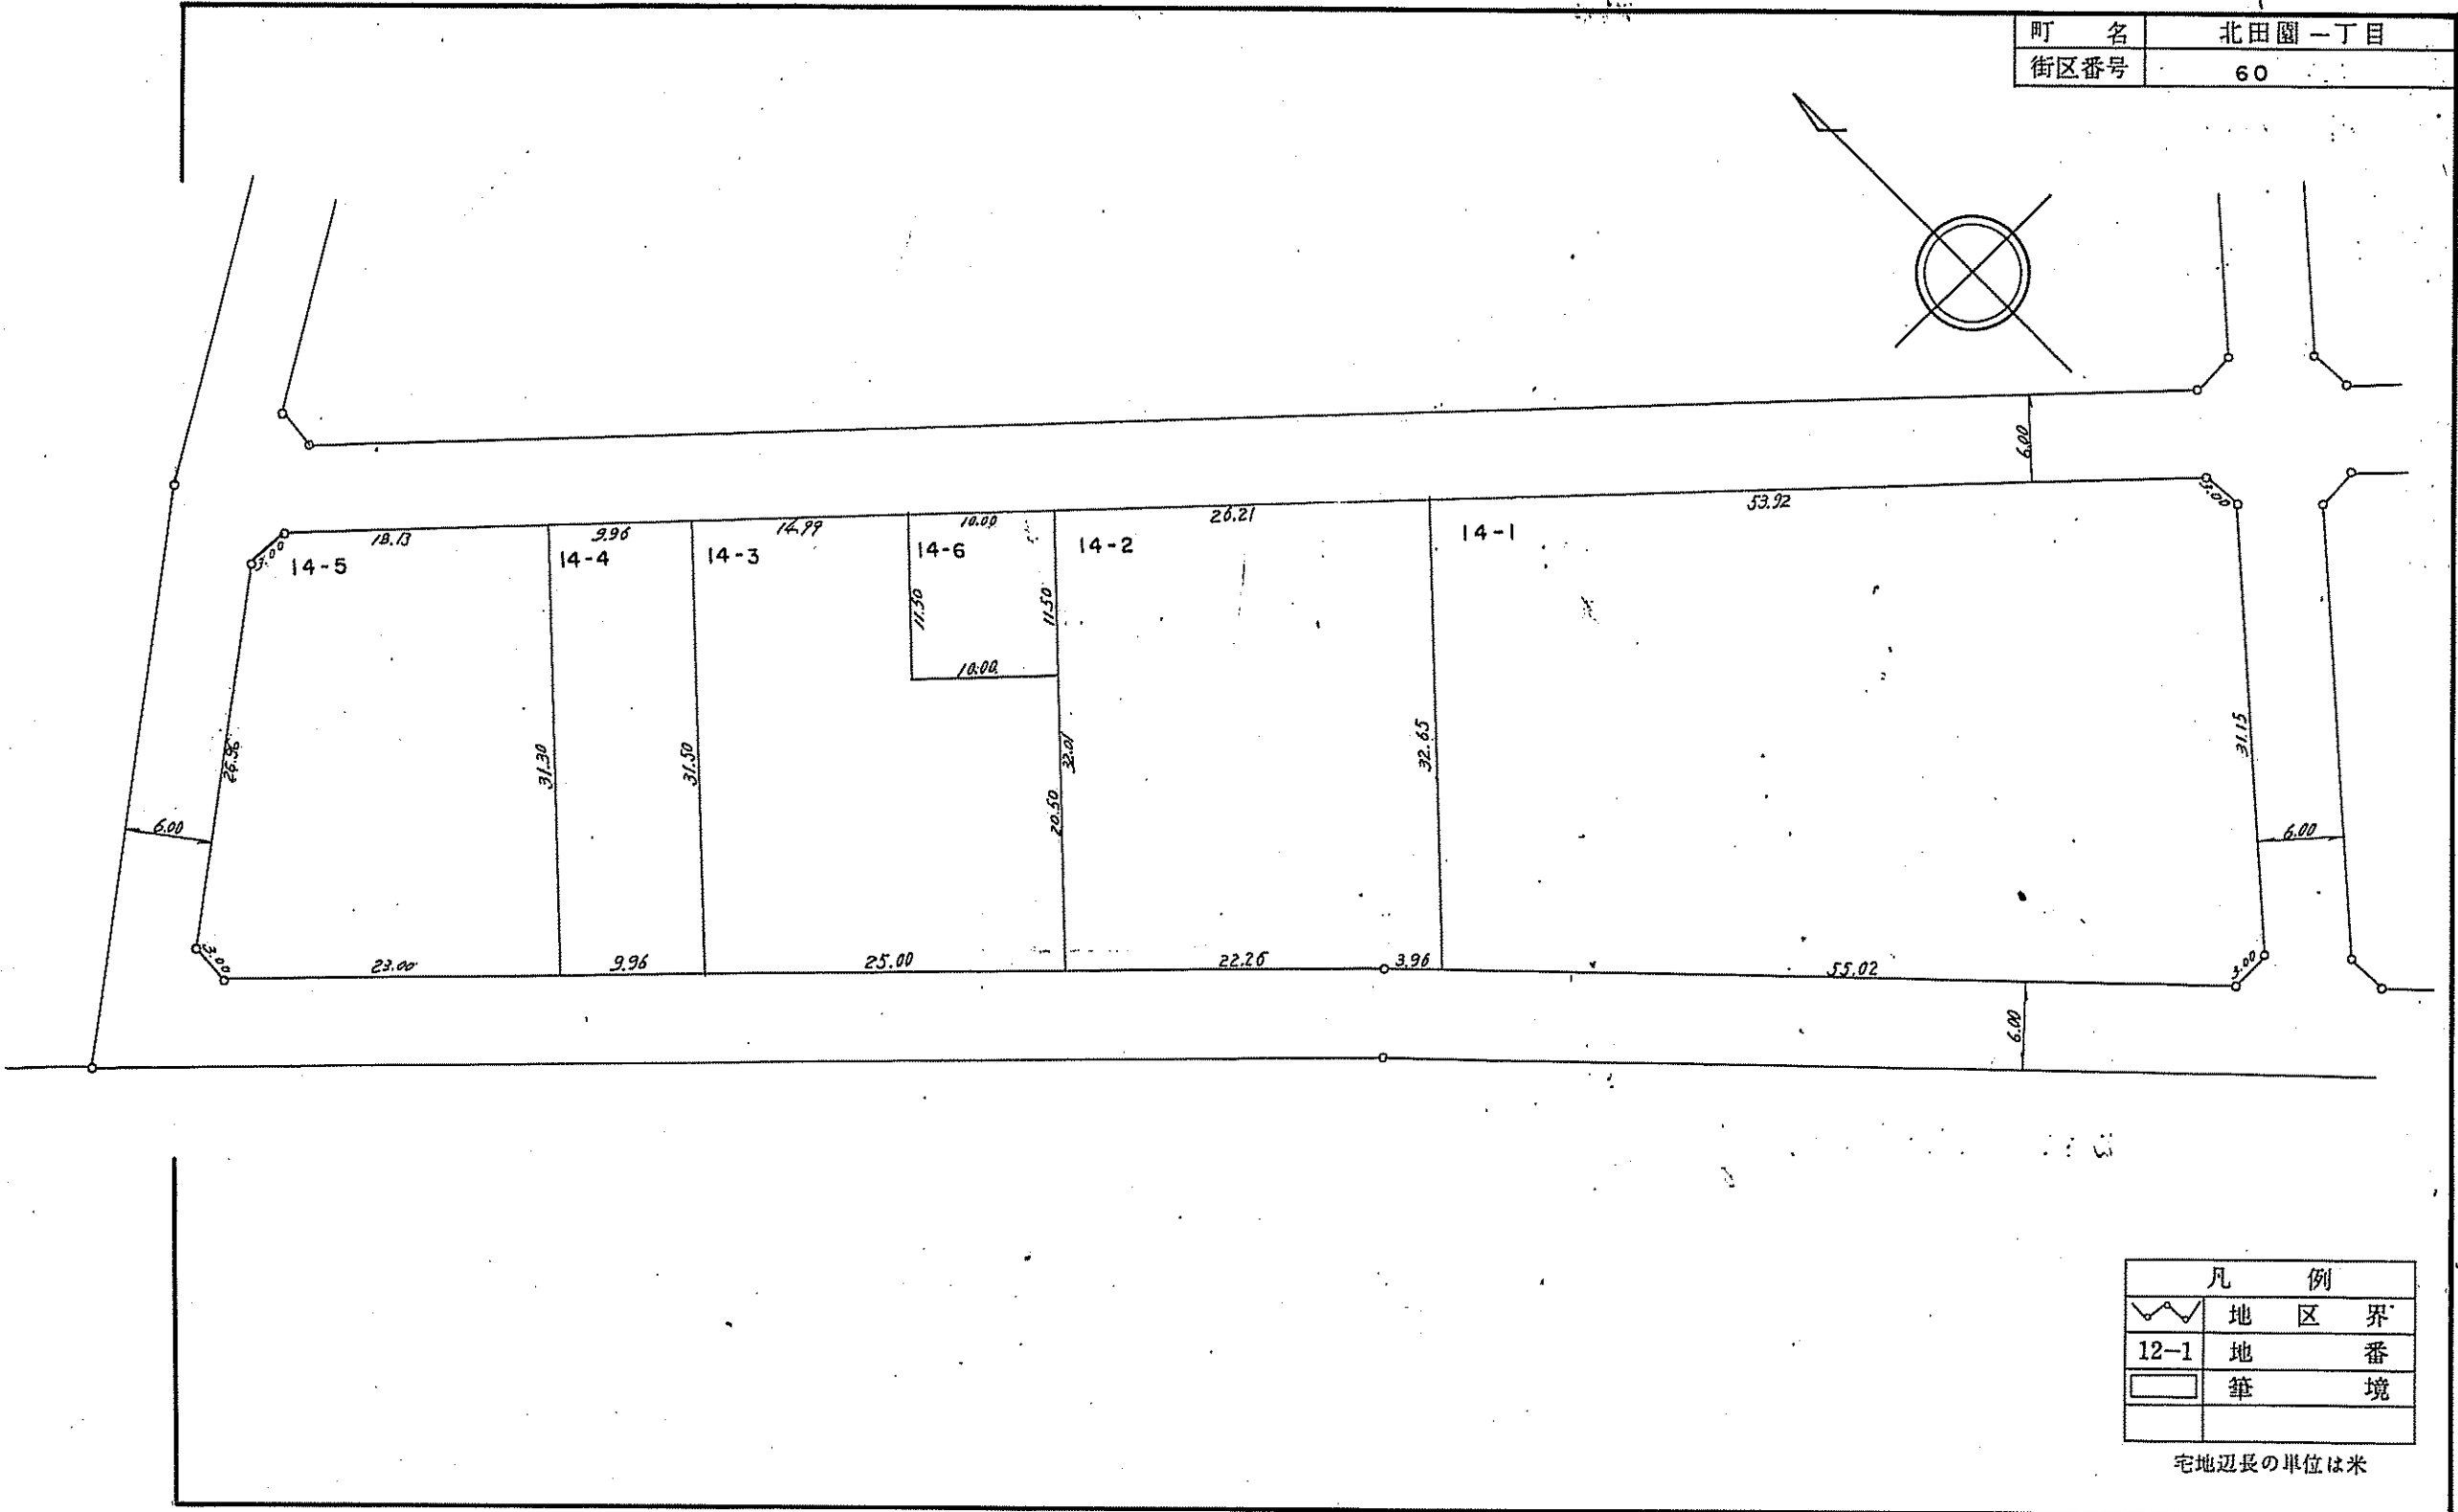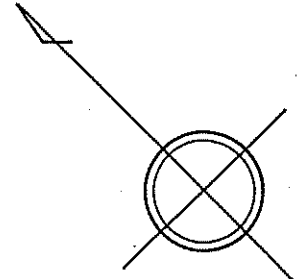



凡 例	
—	地 区 界
12-1	地 番
□	筆 境

宅地辺長の単位は米

福生都市計画事業福生多摩河原土地区画整理事業 換 地 図

S=1:500

町 名	北田園一丁目
街区番号	69-1-1

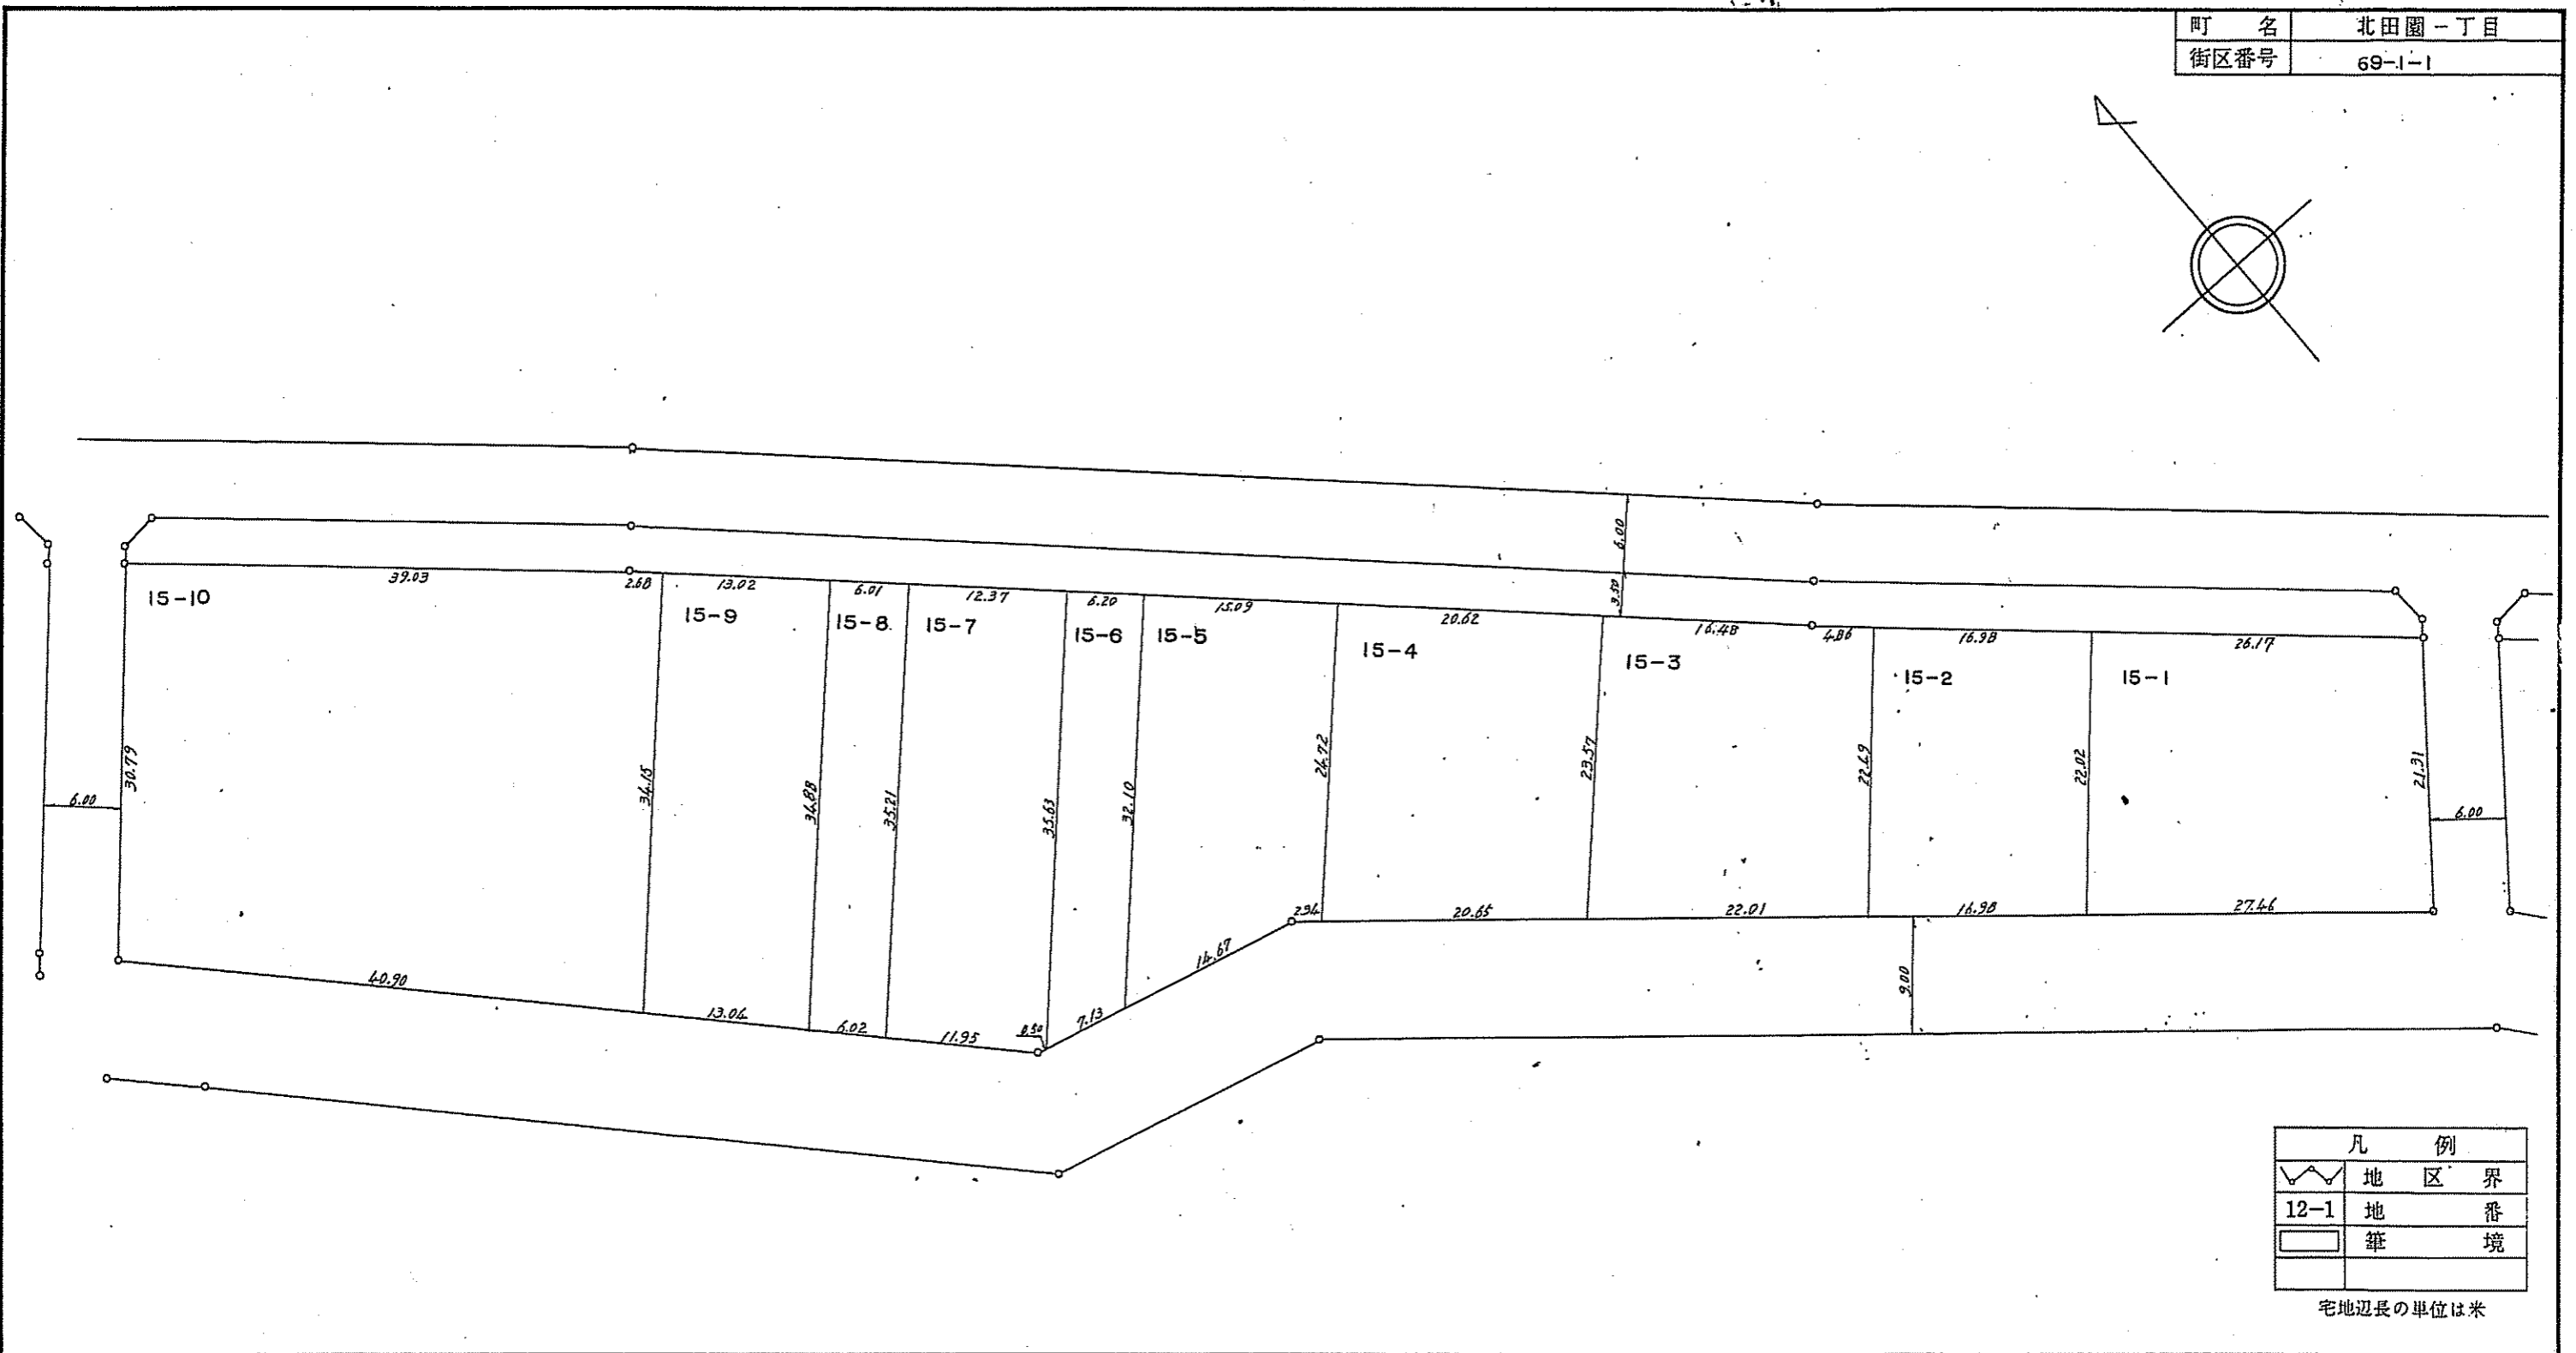
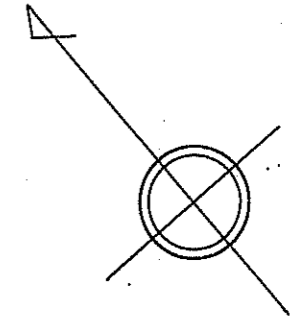


福生都市計画事業福生多摩河原土地区画整理事業

換 地 図

S=1:500

町 名	北 田 園 - 丁 目
街区番号	69-2

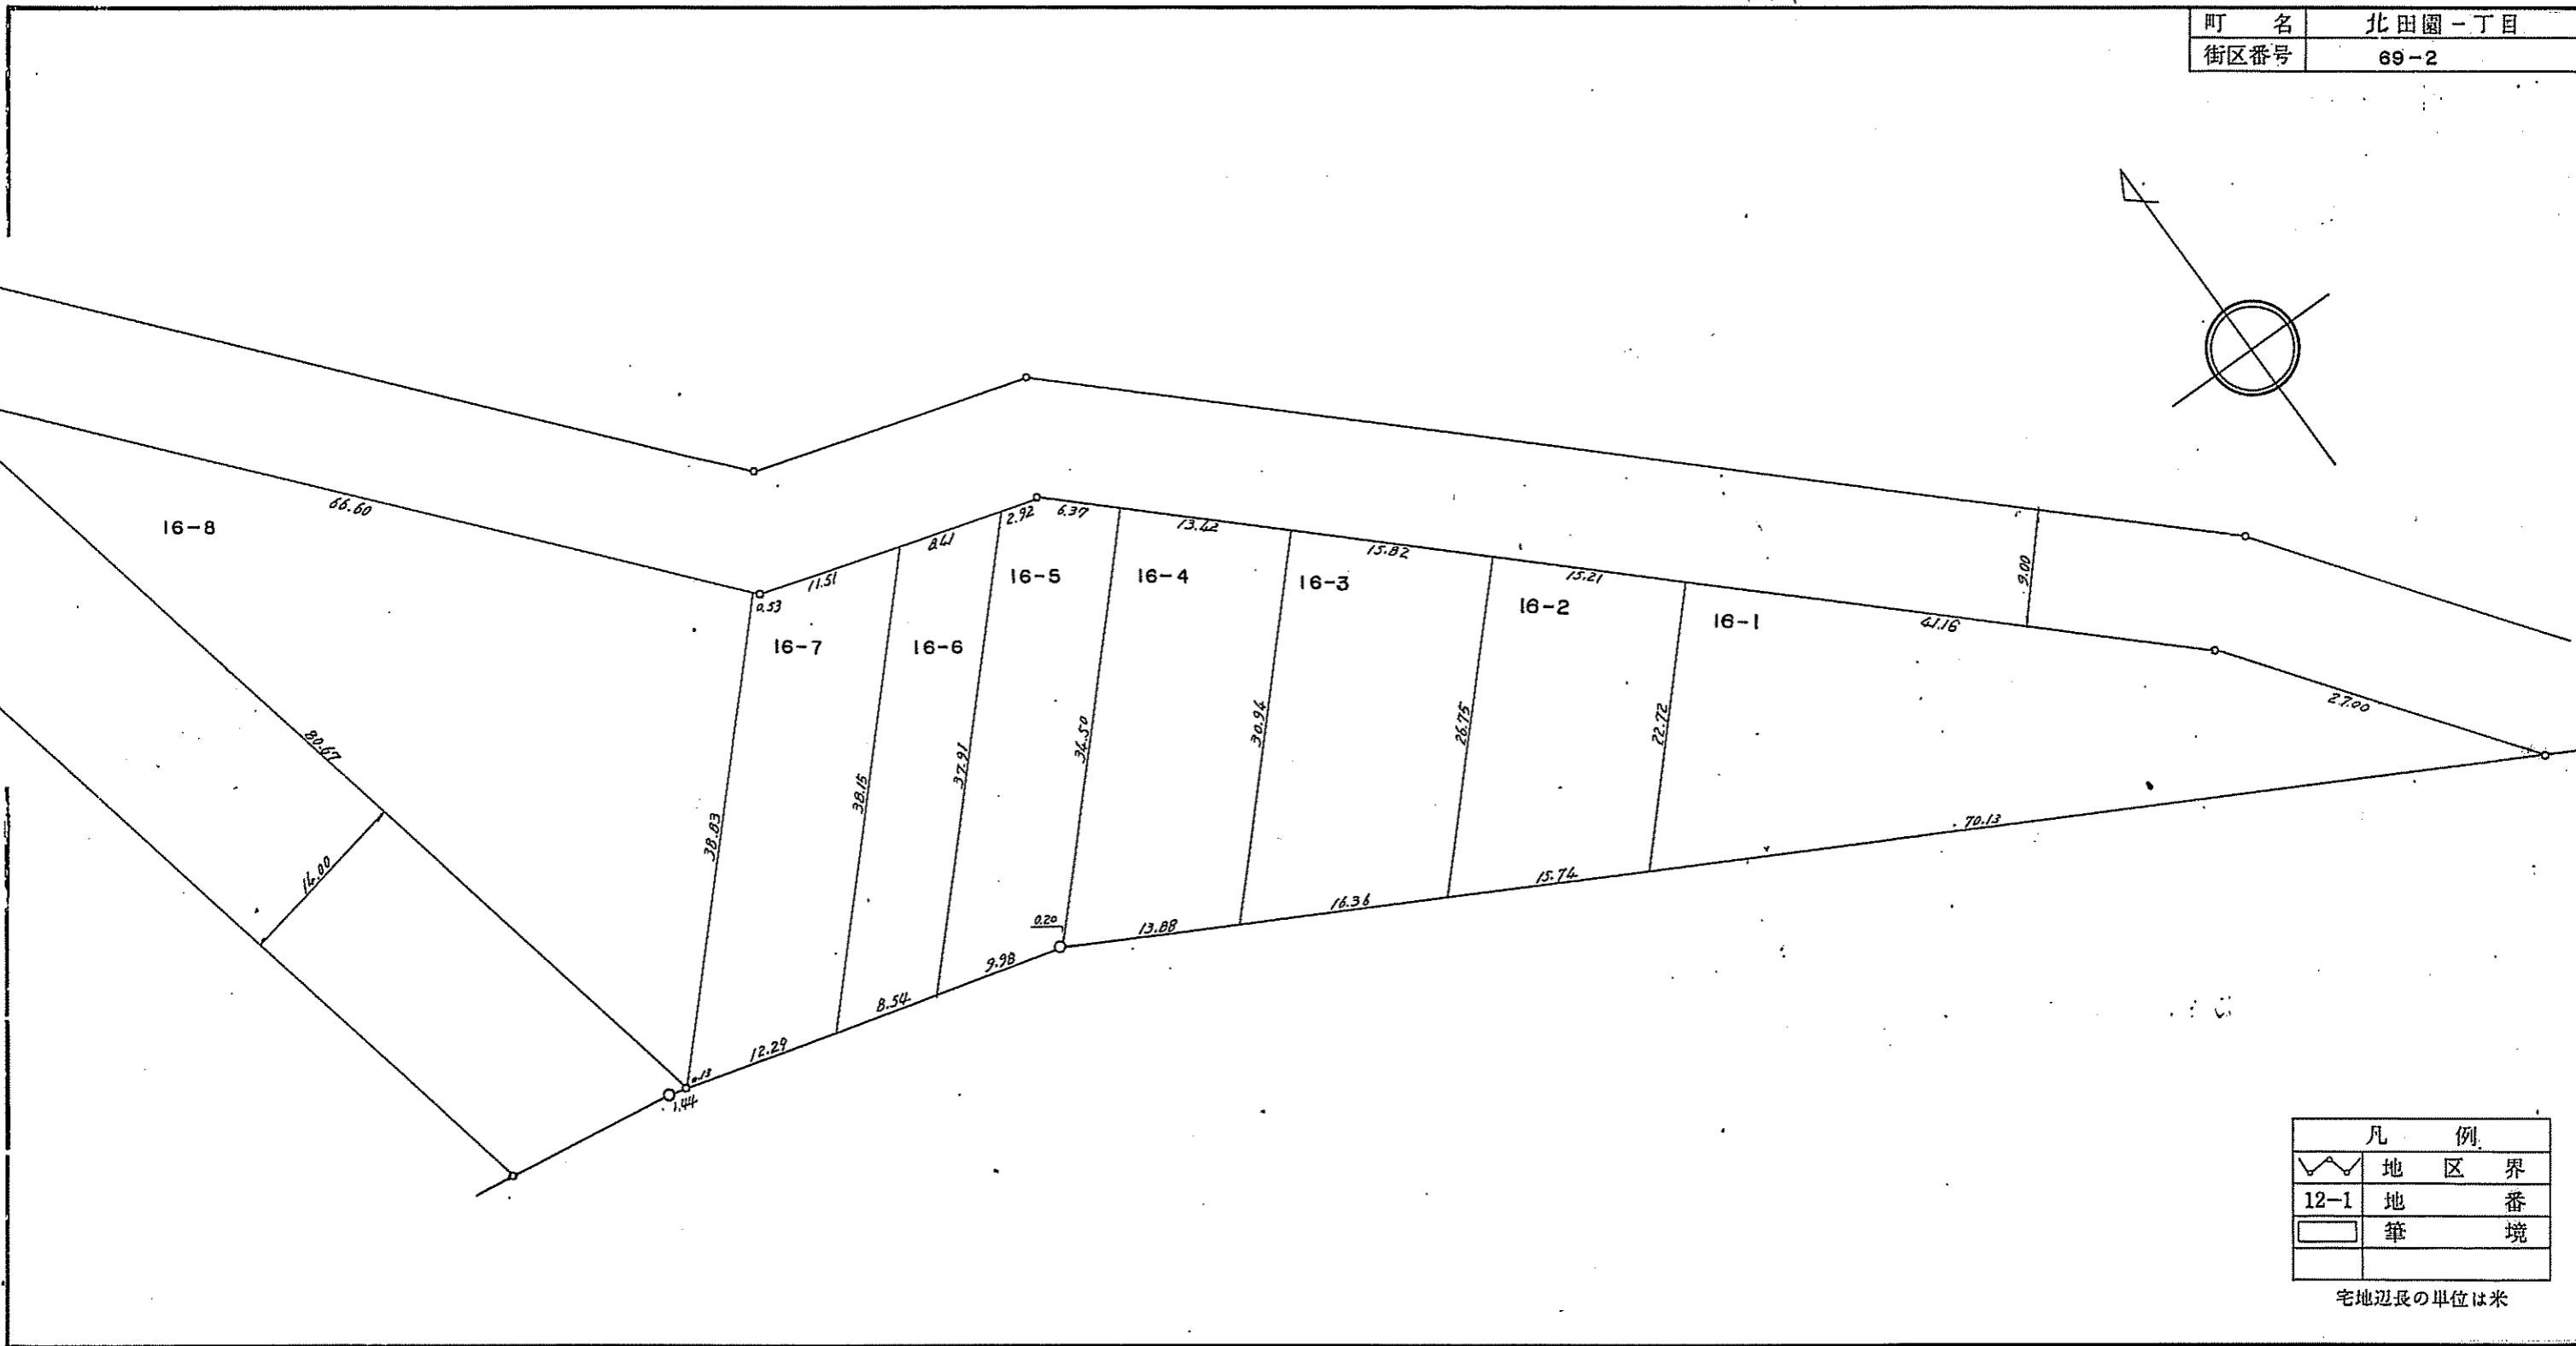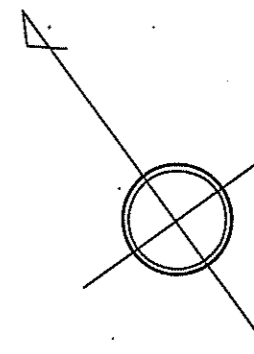


凡 例	
	地 区 界
12-1	地 番
	筆 境

宅地辺長の単位は米

福生都市計画事業福生多摩河原土地区画整理事業 換 地 図

S=1:1000

町 名	北田園一丁目
街区番号	69-3

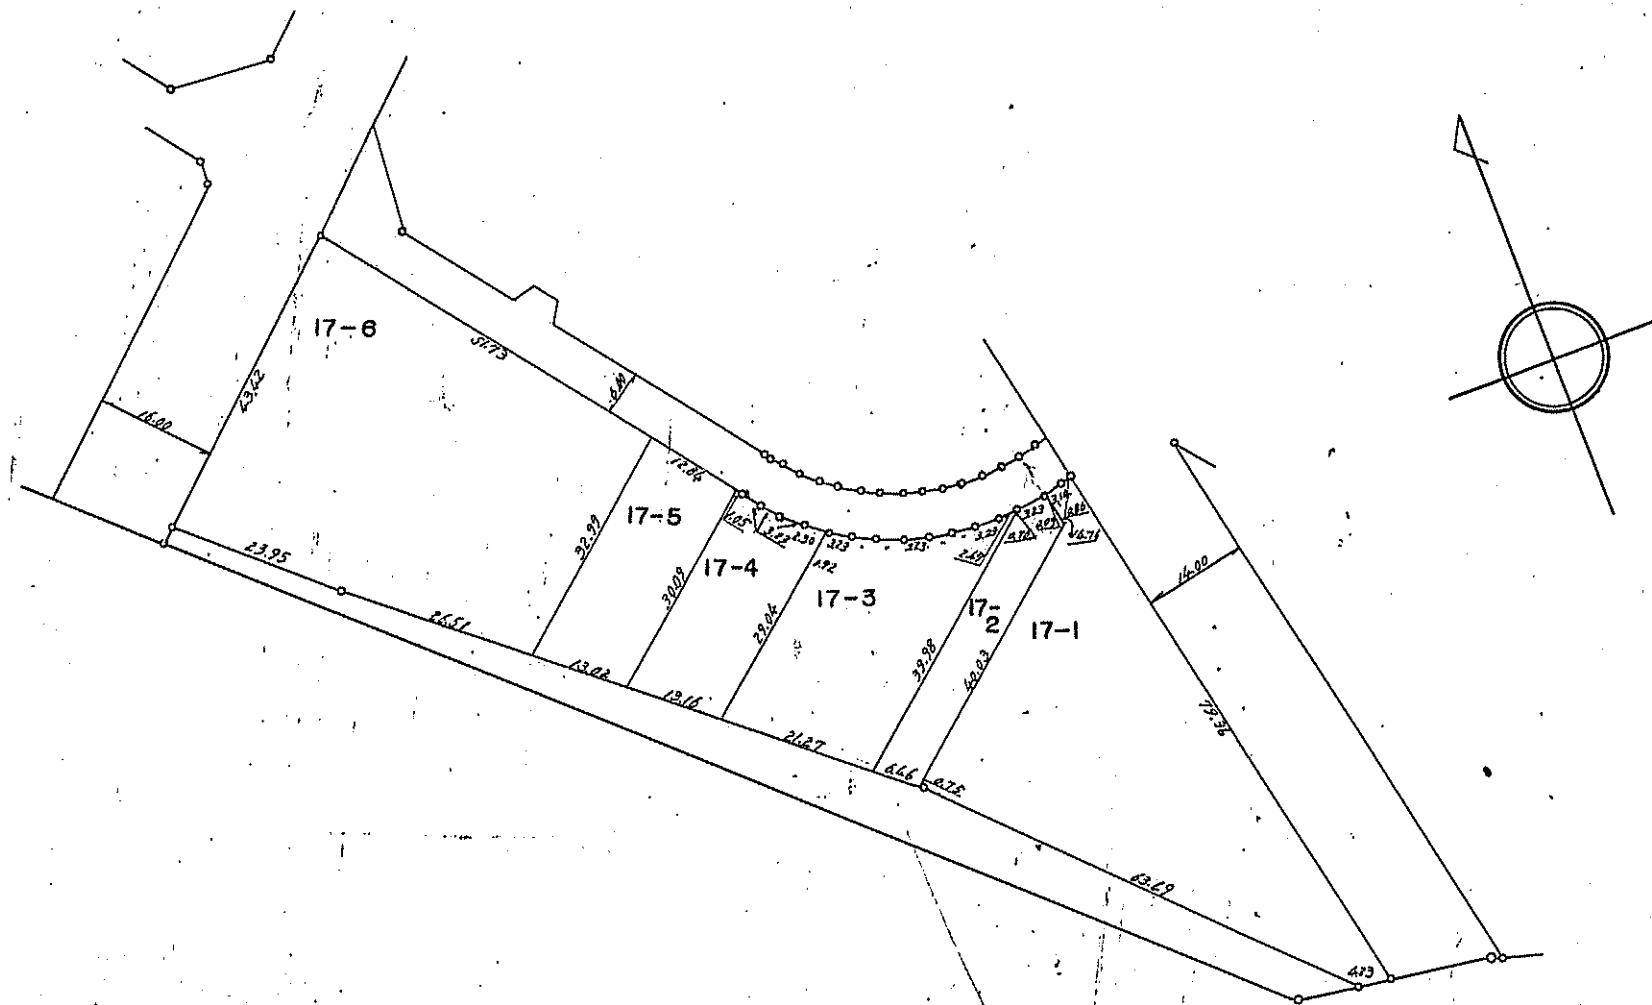

凡 例	
◡	地 区 界
12-1	地 番
□	筆 境



宅地辺長の単位は米

福生都市計画事業福生多摩河原土地区画整理事業

換 地 図

S=1:500

町 名	北田園一丁目
街区番号	68-2

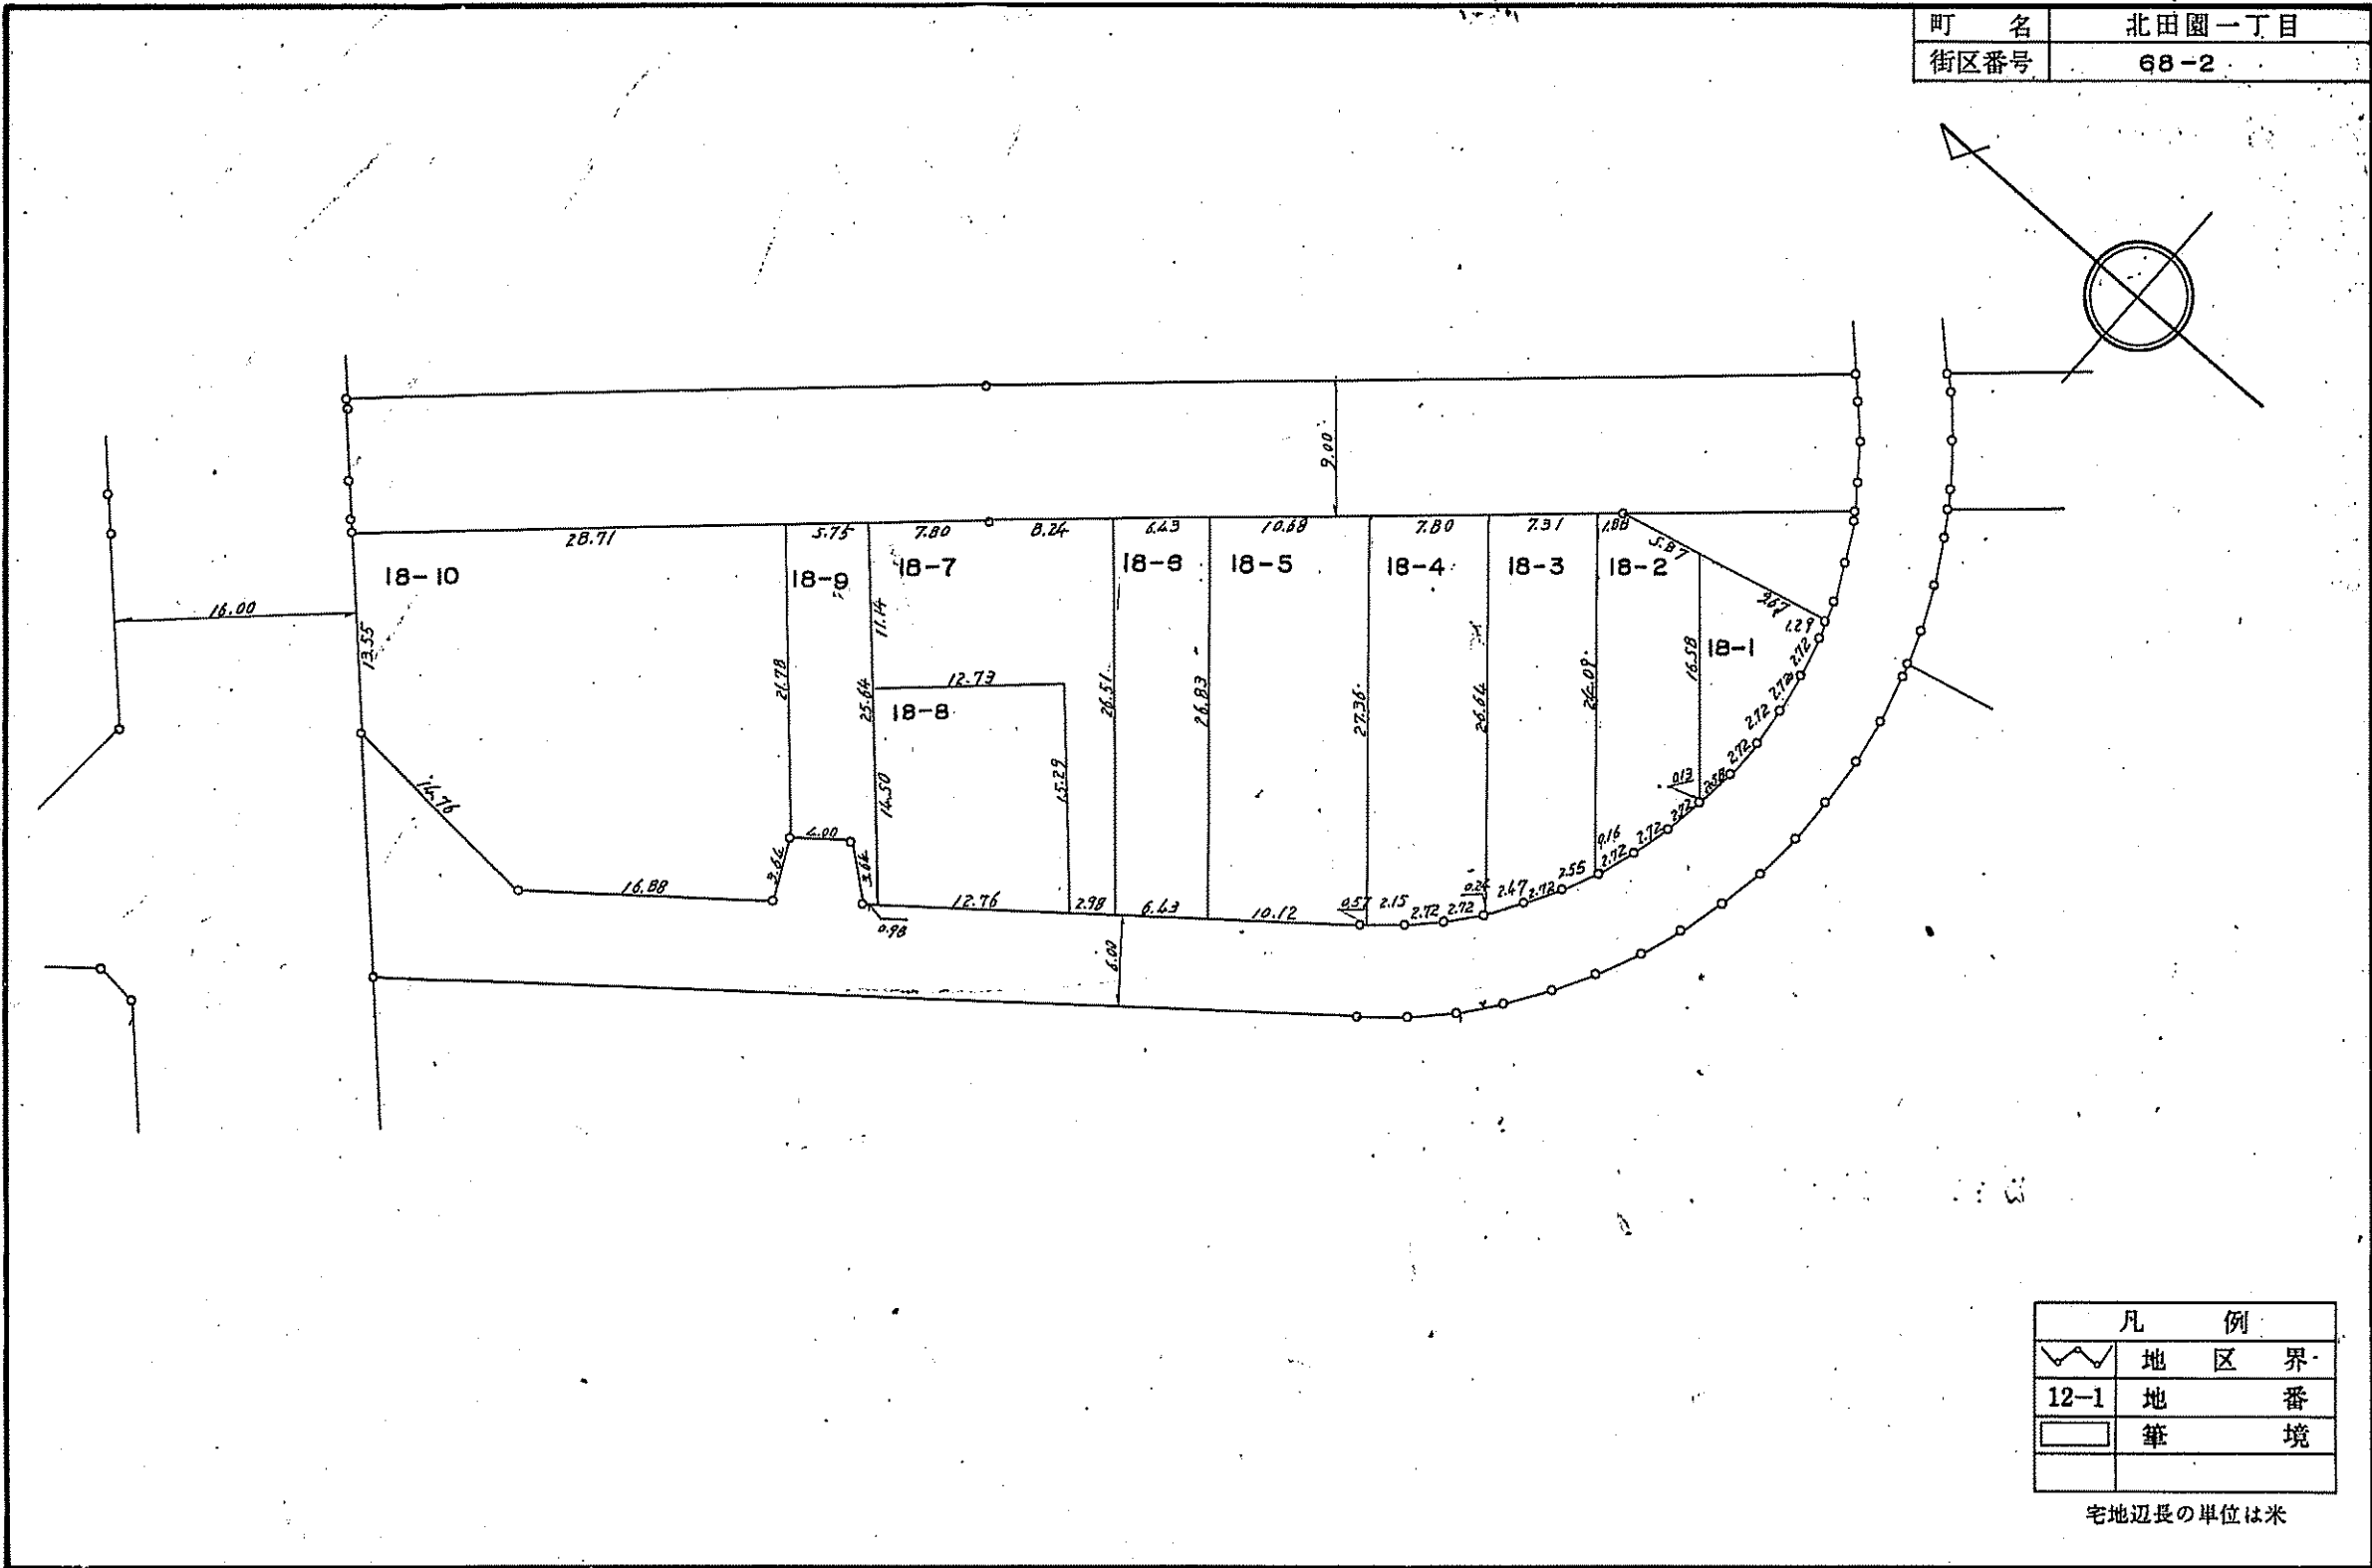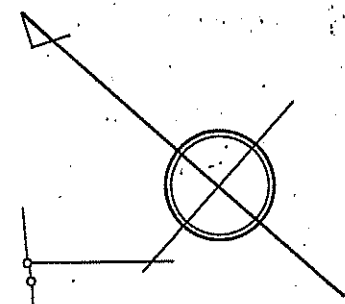



凡 例	
	地 区 界
	12-1 地 番
	筆 境

宅地辺長の単位は米

福生都市計画事業福生多摩河原土地区画整理事業 換地 図

S=1:500

町 名	北田園一丁目
街区番号	68-1

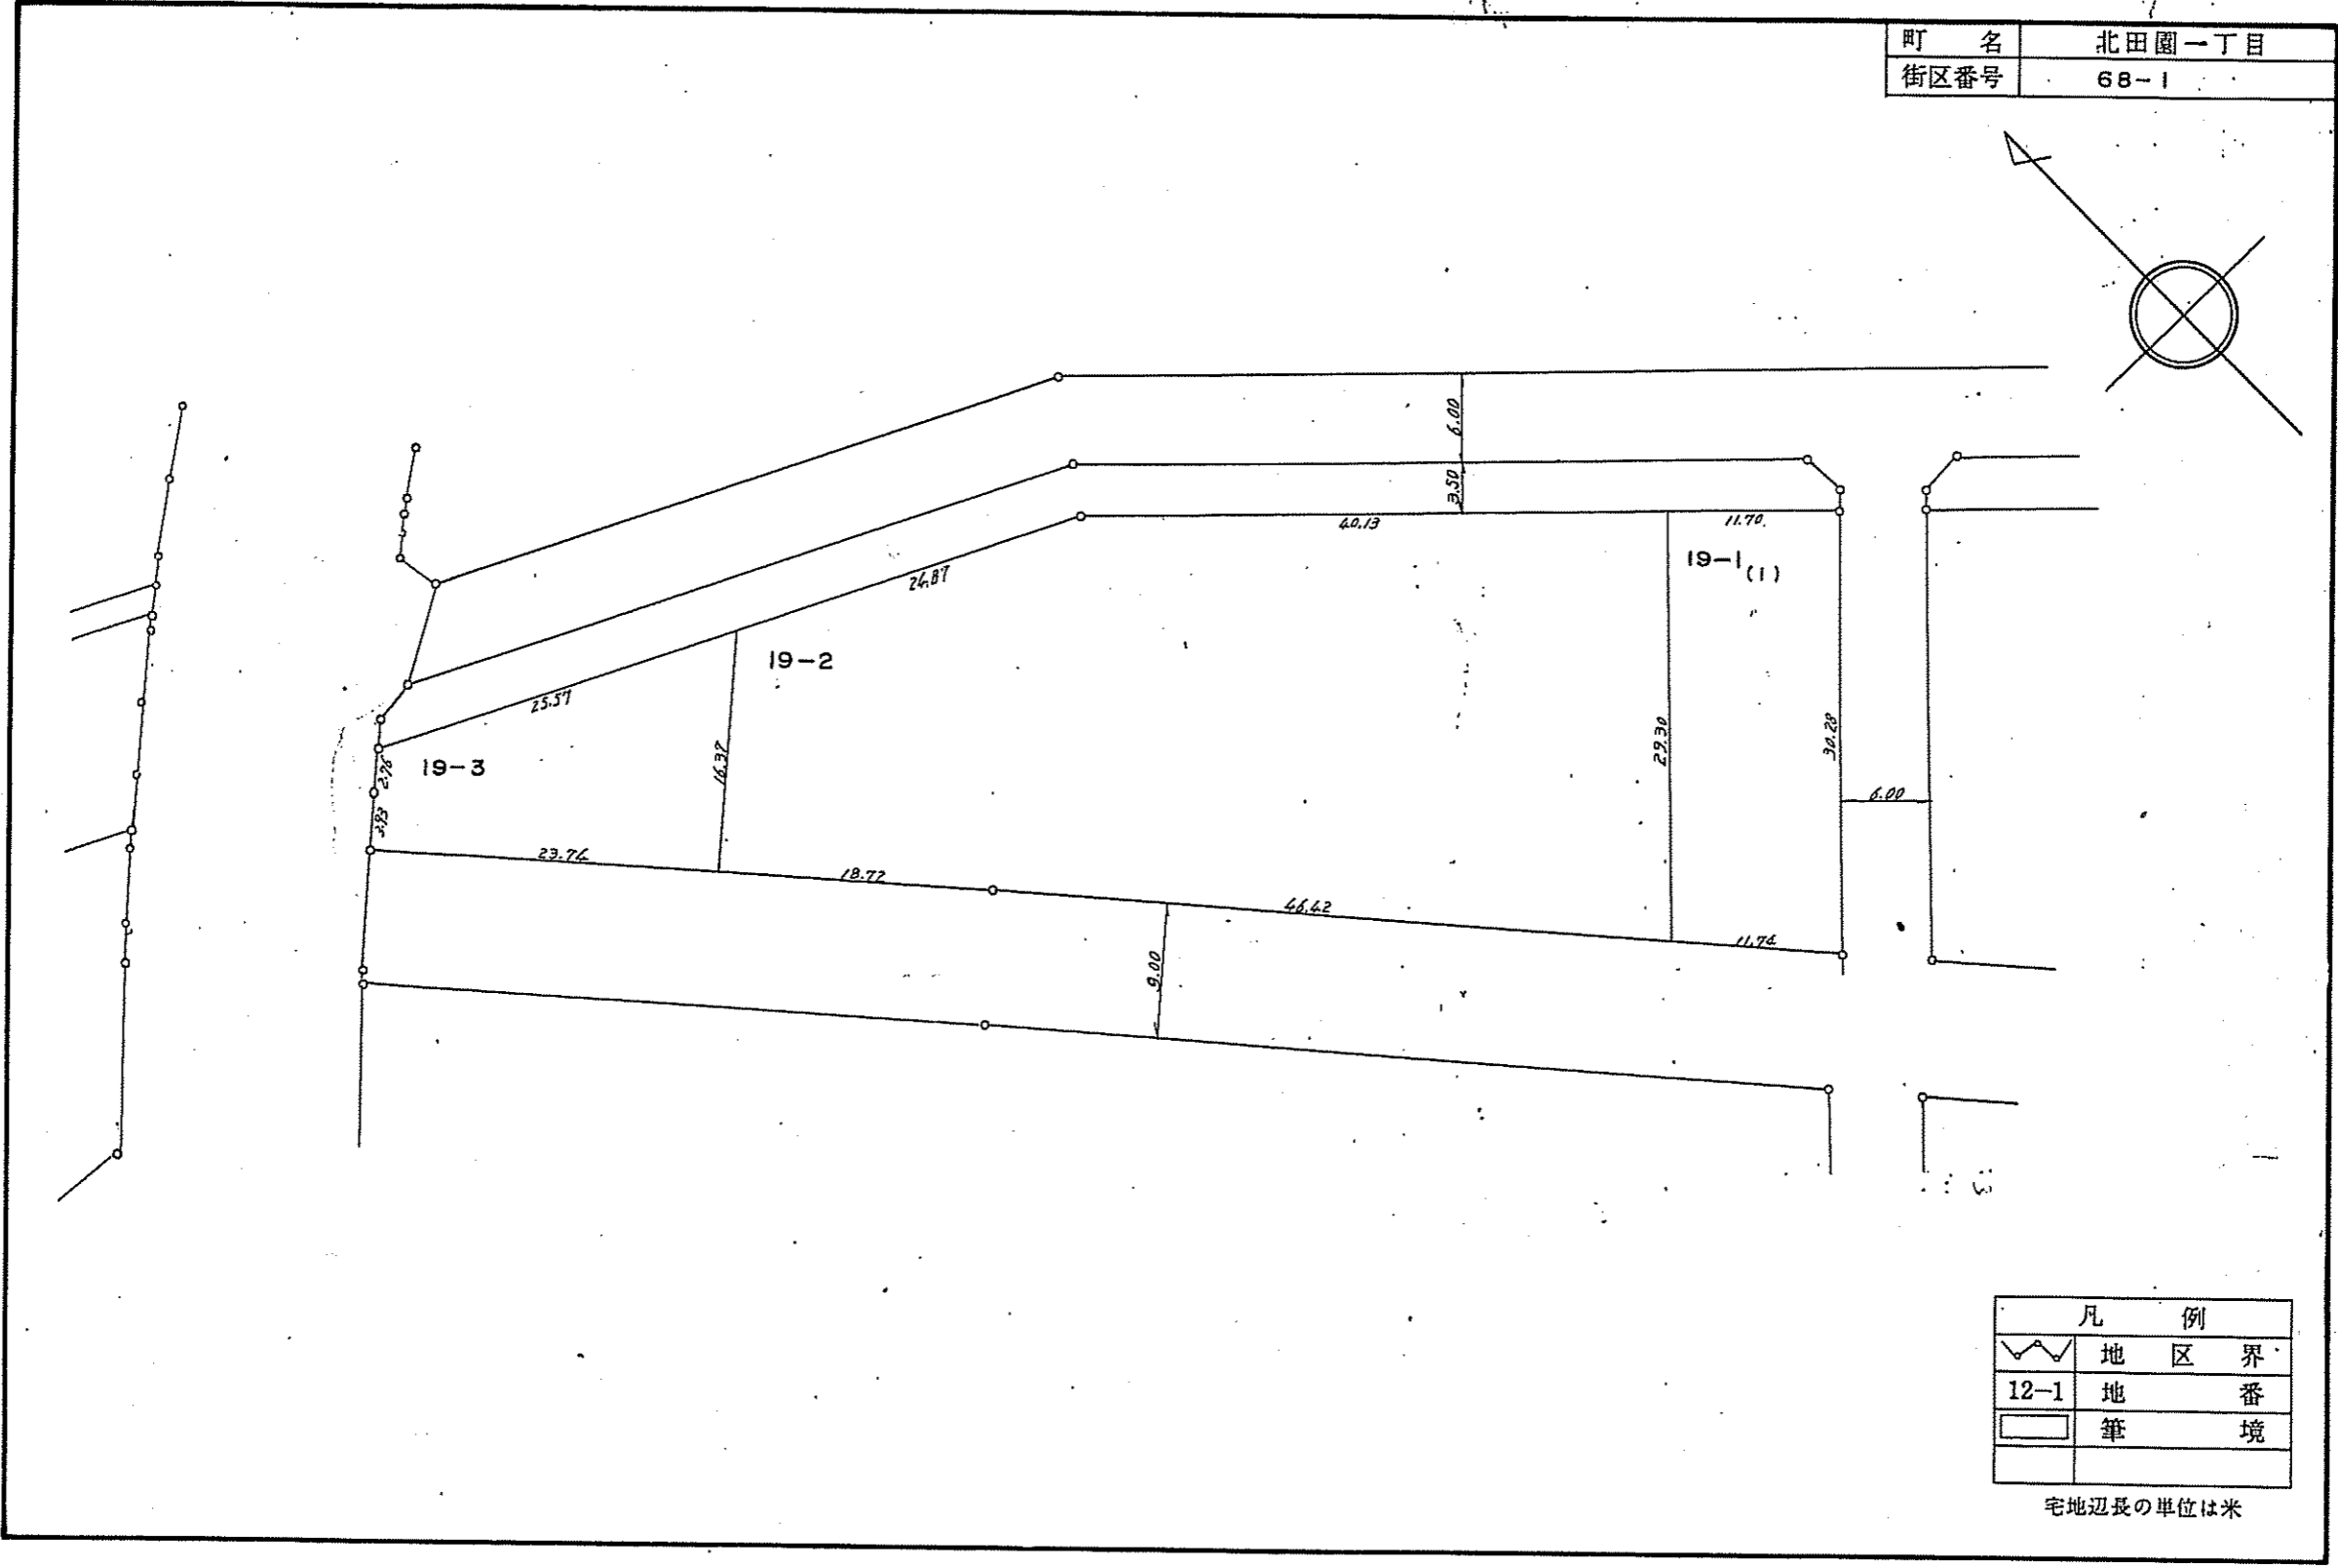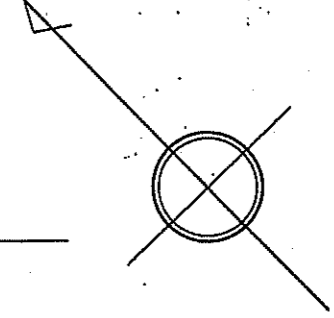


凡 例	
	地 区 界
	地 番
	筆 境

宅地辺長の単位は米

福生都市計画事業福生多摩河原土地区画整理事業 換地 図

S=1:500

町 名	北田園一丁目
街区番号	67

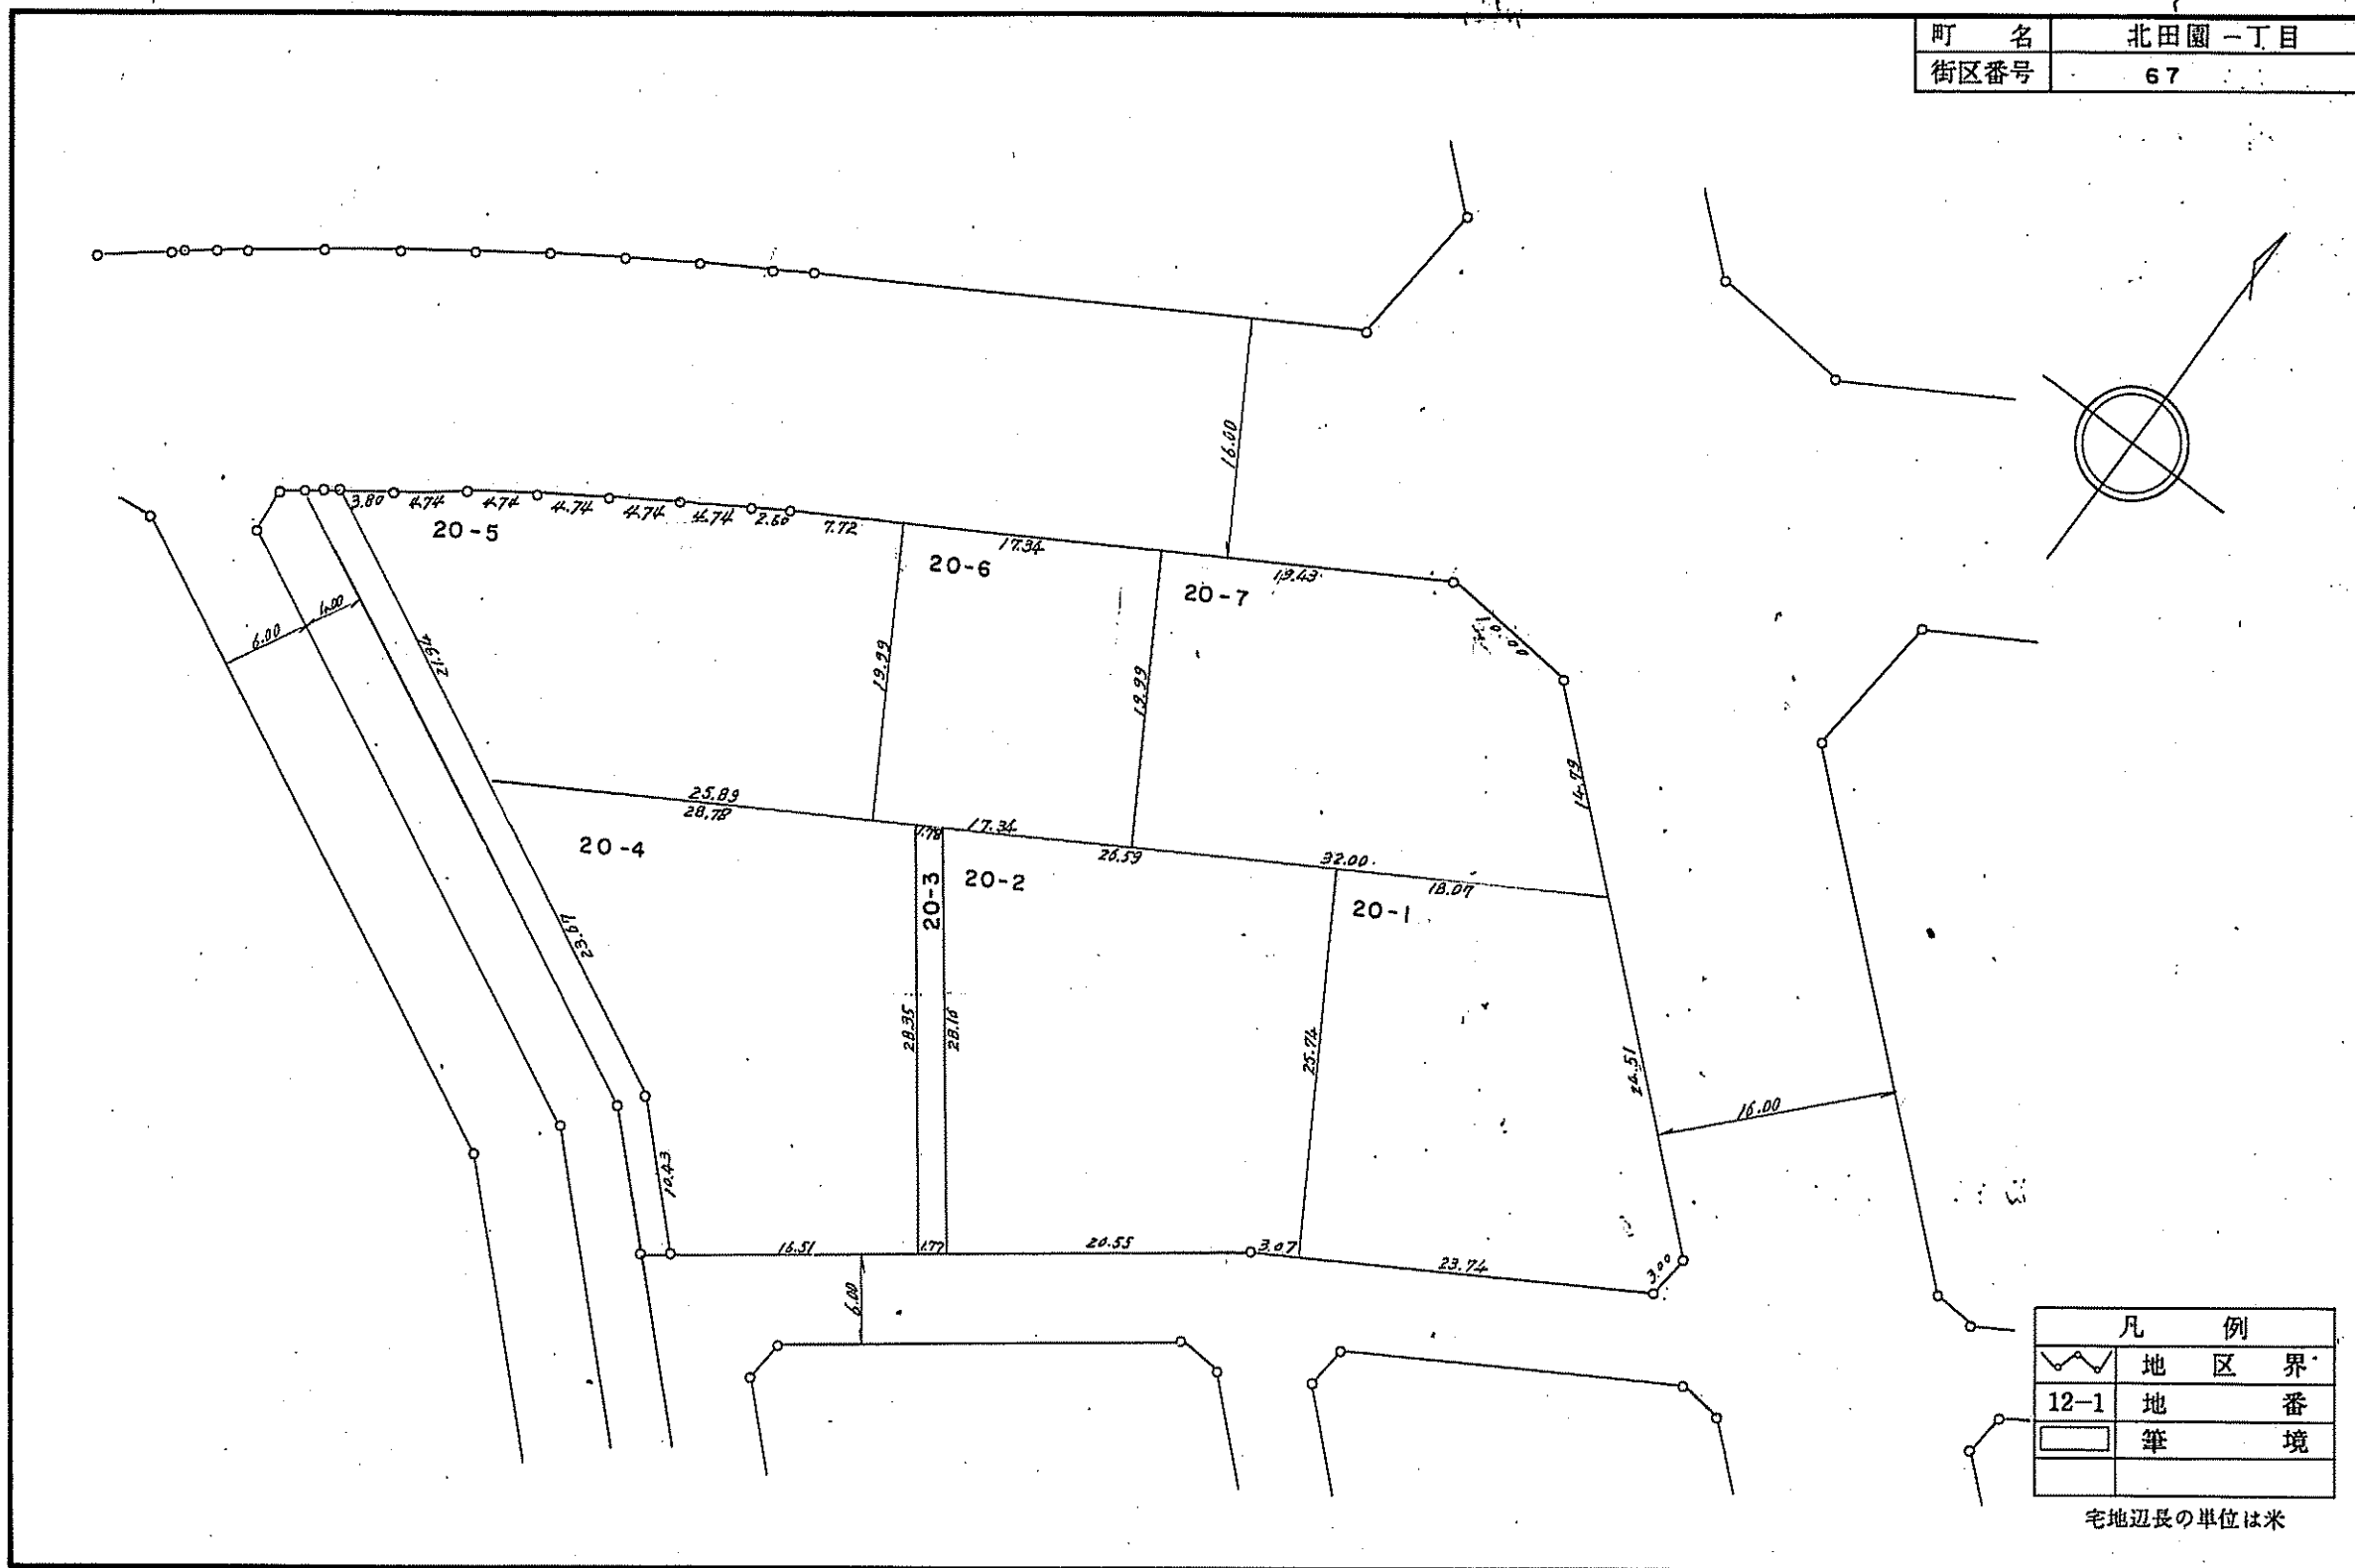


凡 例	
⌄	地区界
12-1	地番
—	筆境

宅地辺長の単位は米

福生都市計画事業福生多摩河原土地区画整理事業 換地 図

S=1:500

町 名	北田園一丁目
街区番号	66

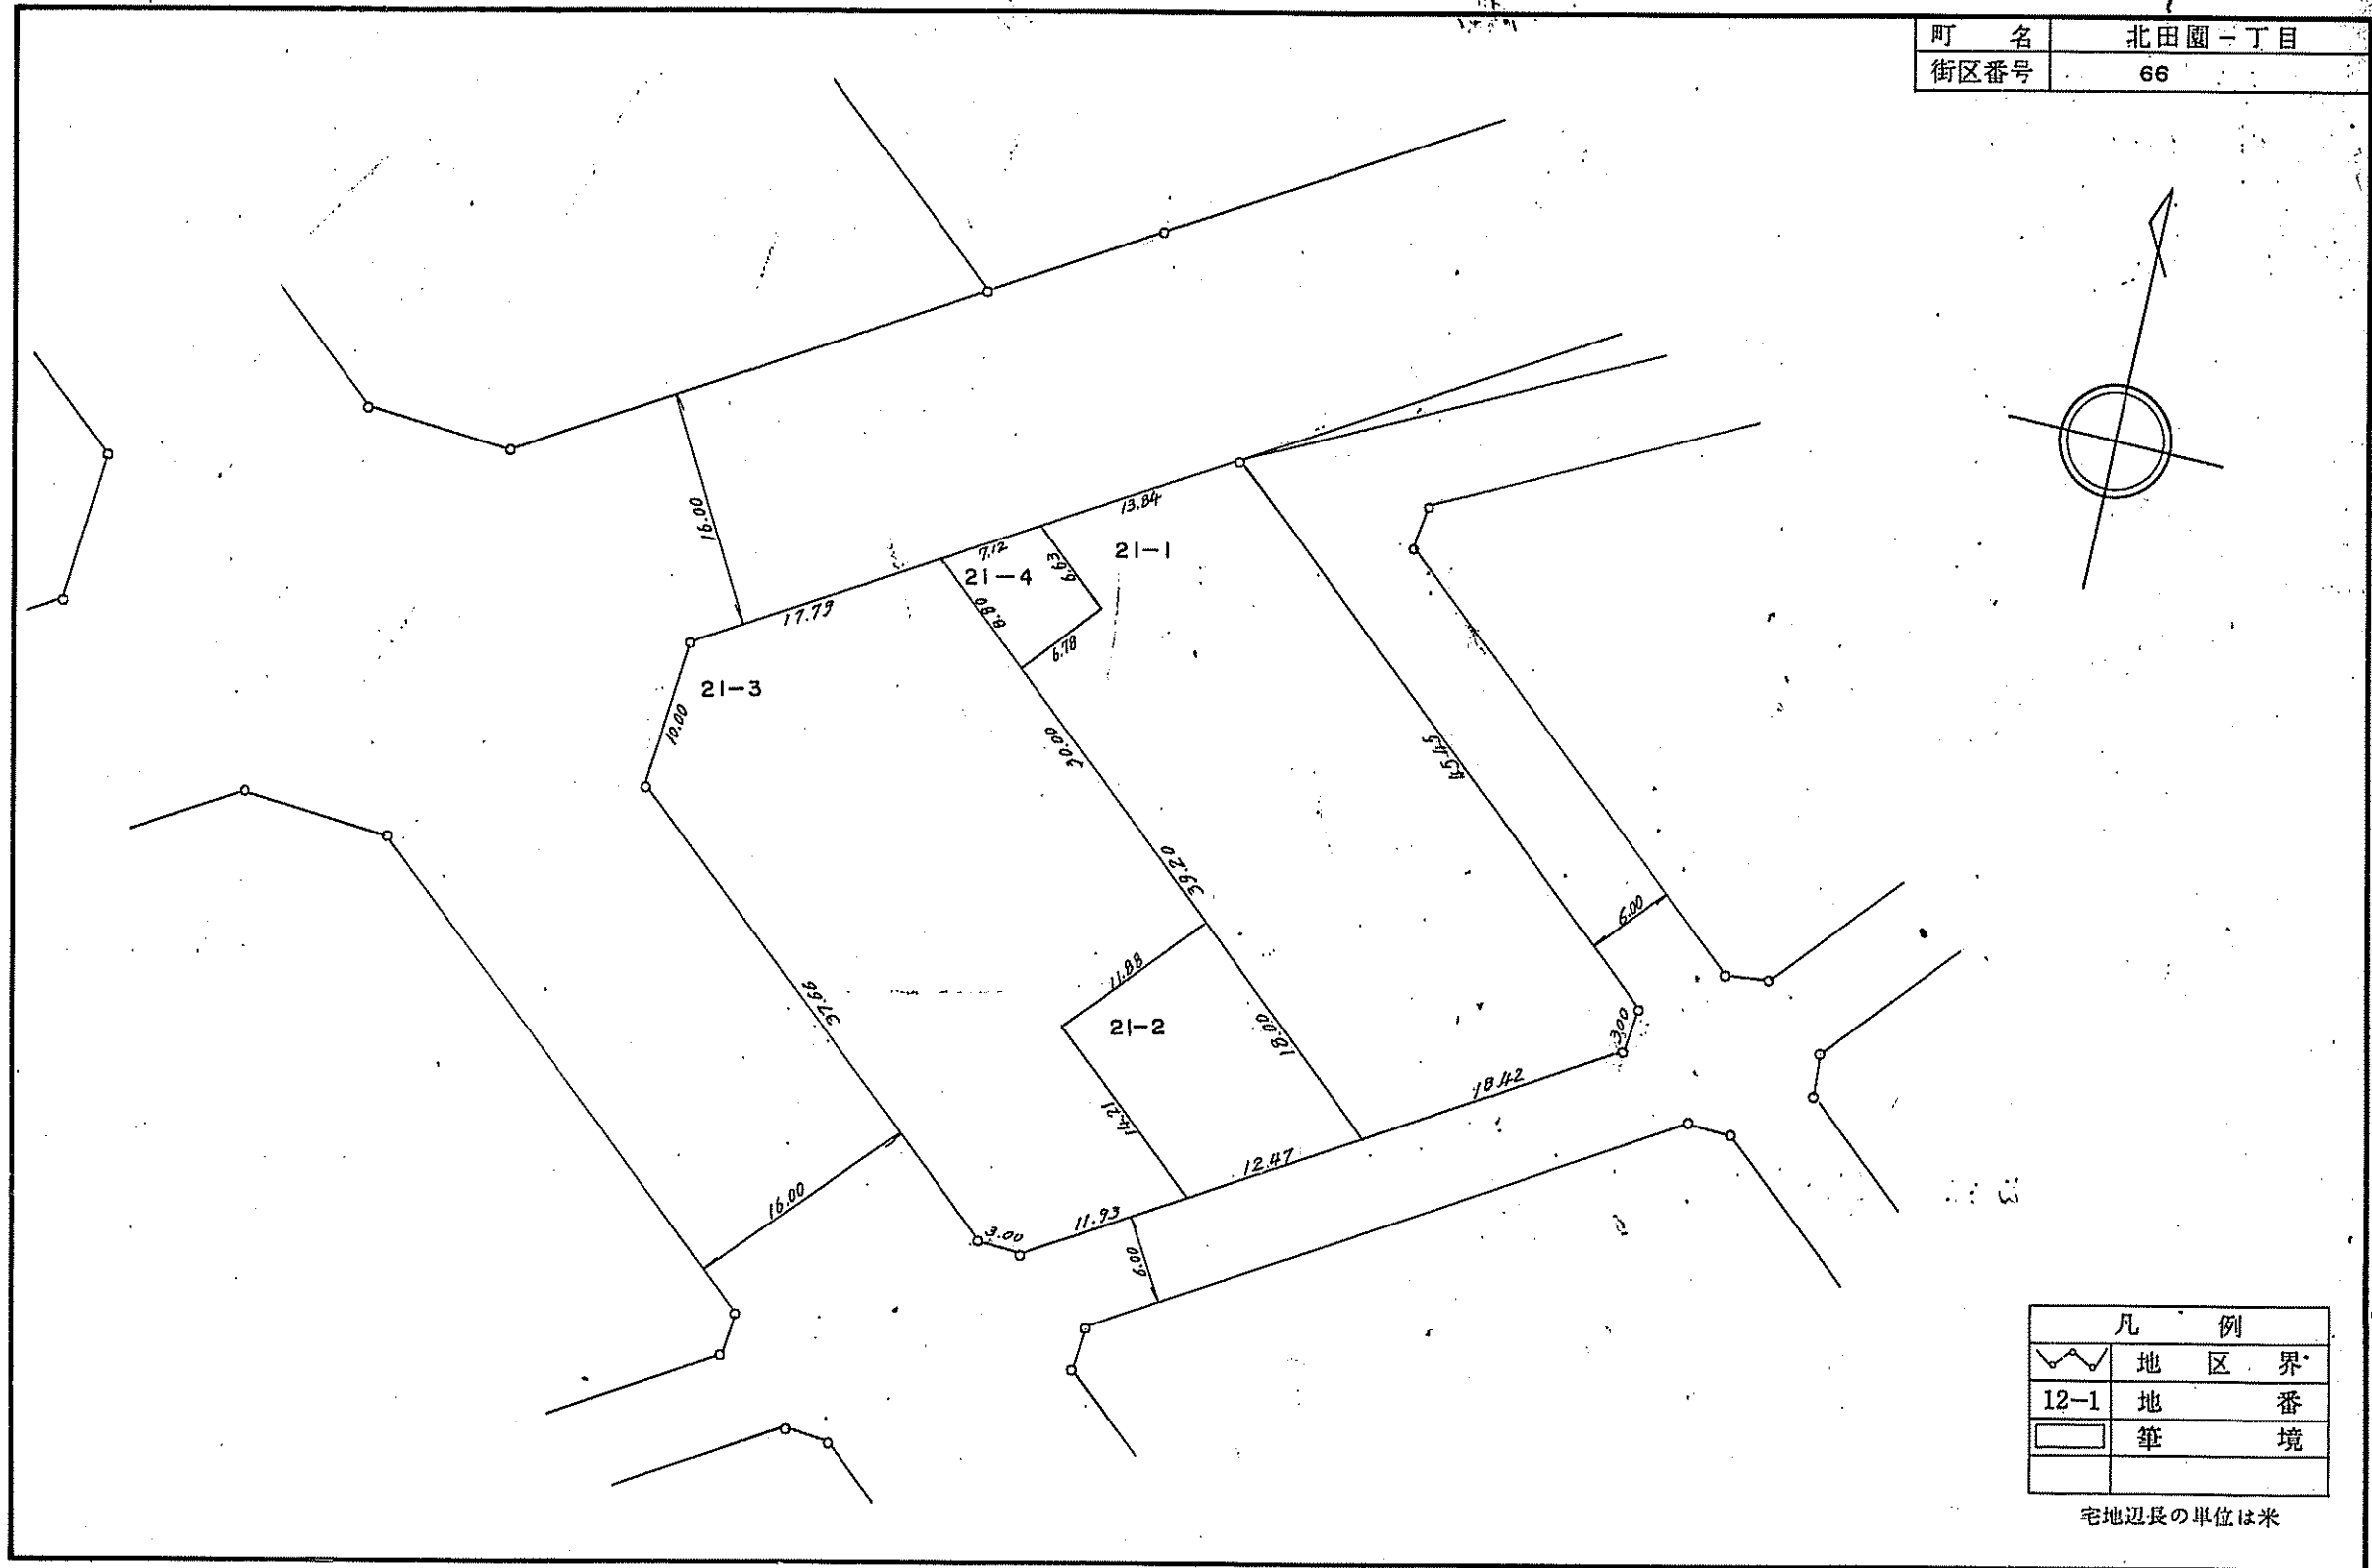



凡 例	
[Symbol: Wavy line]	地 区 界
12-1	地 番
[Symbol: Solid line]	筆 境

宅地辺長の単位は米

福生都市計画事業福生多摩河原土地区画整理事業 換 地 図

S=1:500

町 名	北田園一丁目
街区番号	65

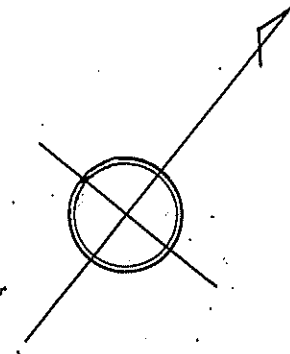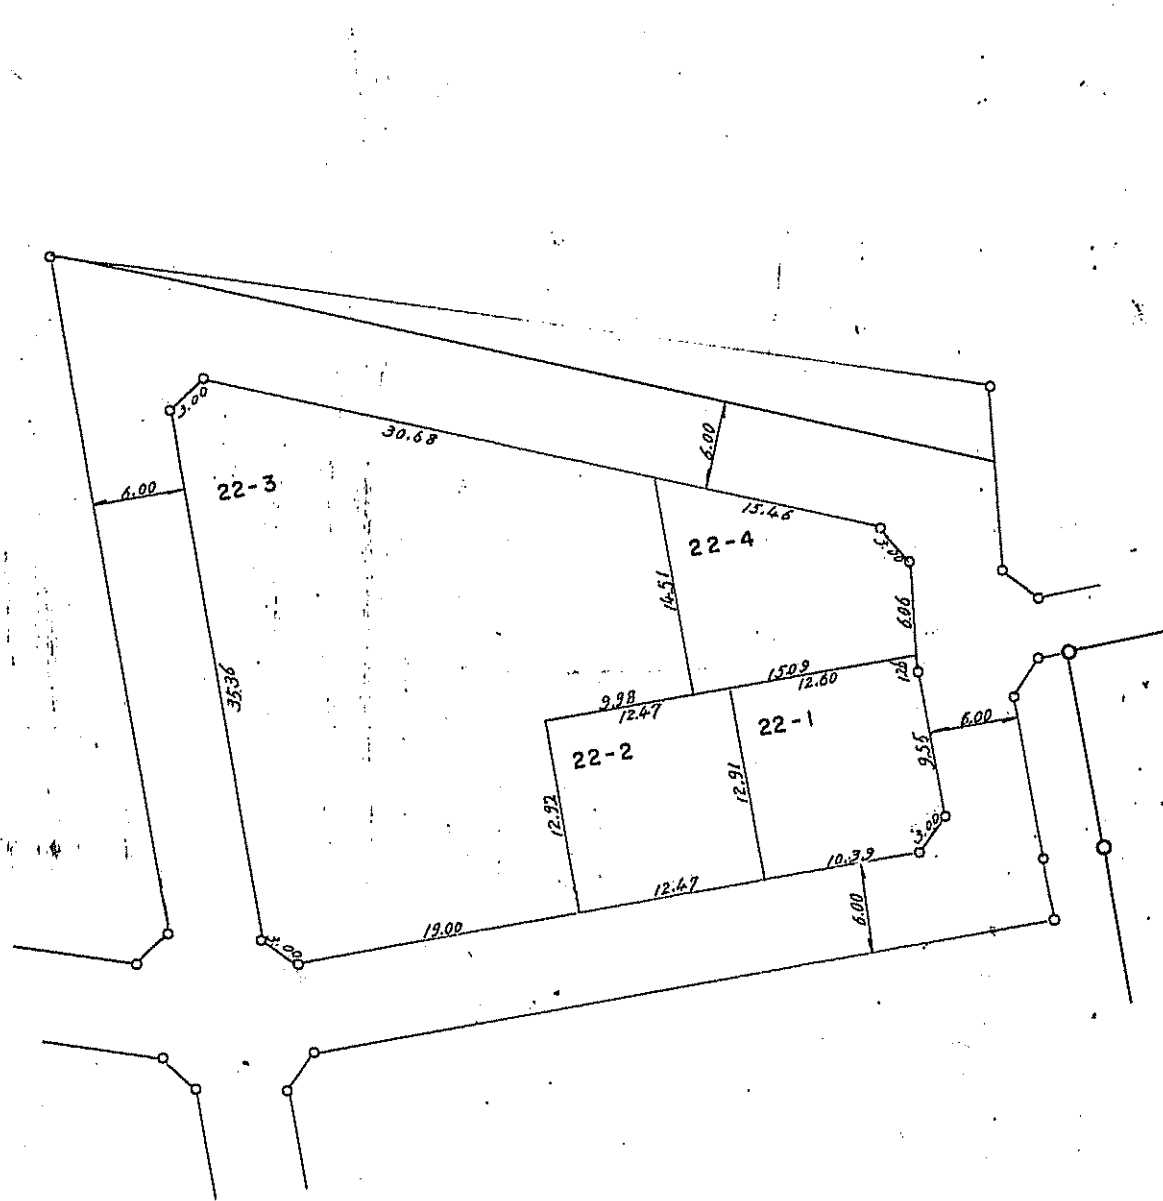



凡 例	
[Symbol: Wavy line]	地 区 界
12-1	地 番
[Symbol: Solid line]	筆 境

宅地辺長の単位は米

福生都市計画事業福生多摩河原土地区画整理事業 換 地 図

S=1:500

町 名	北田園一丁目
街区番号	64

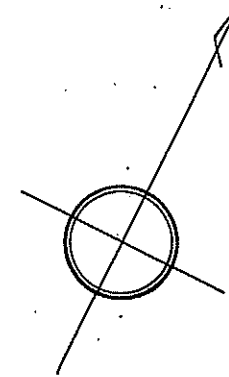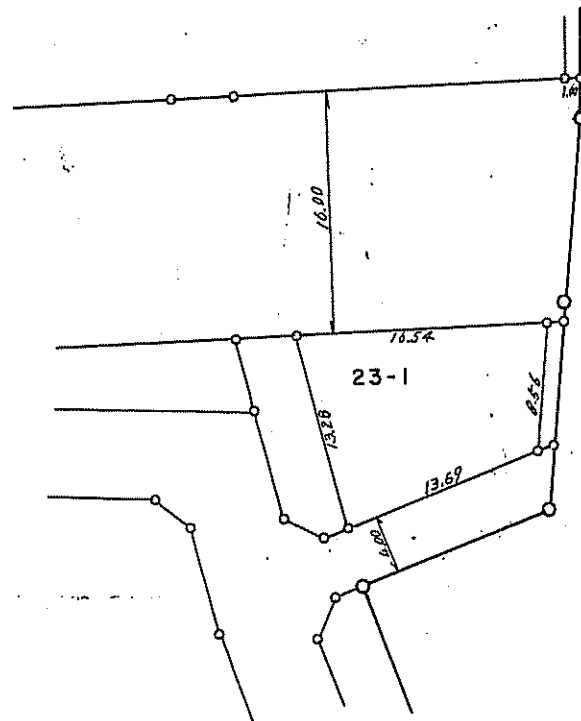

凡 例	
	地 区 界
12-1	地 番
	筆 境

宅地辺長の単位は米