
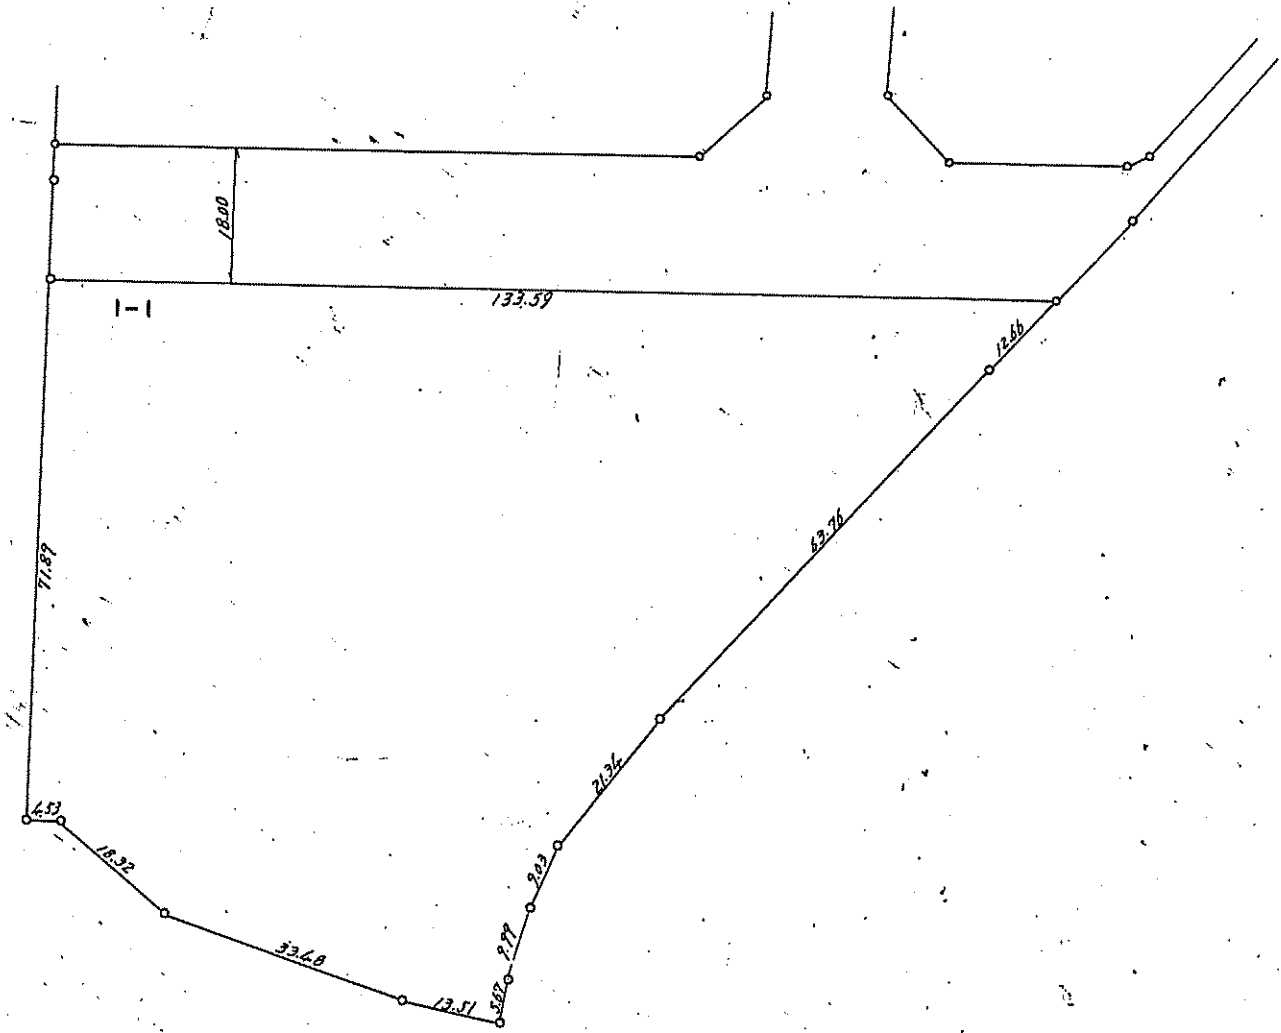


福生都市計画事業福生多摩河原土地区画整理事業 換 地 図

S=1:1,000

町 名	南 田 園 一 丁 目
街区番号	公 1

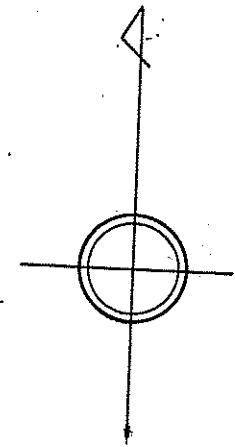


凡 例	
	地 区 界
12-1	地 番
	筆 境

宅地辺長の単位は米

福生都市計画事業福生多摩河原土地区画整理事業 換地 図

S=1:1,000

町名	南田園一丁目
街区番号	1

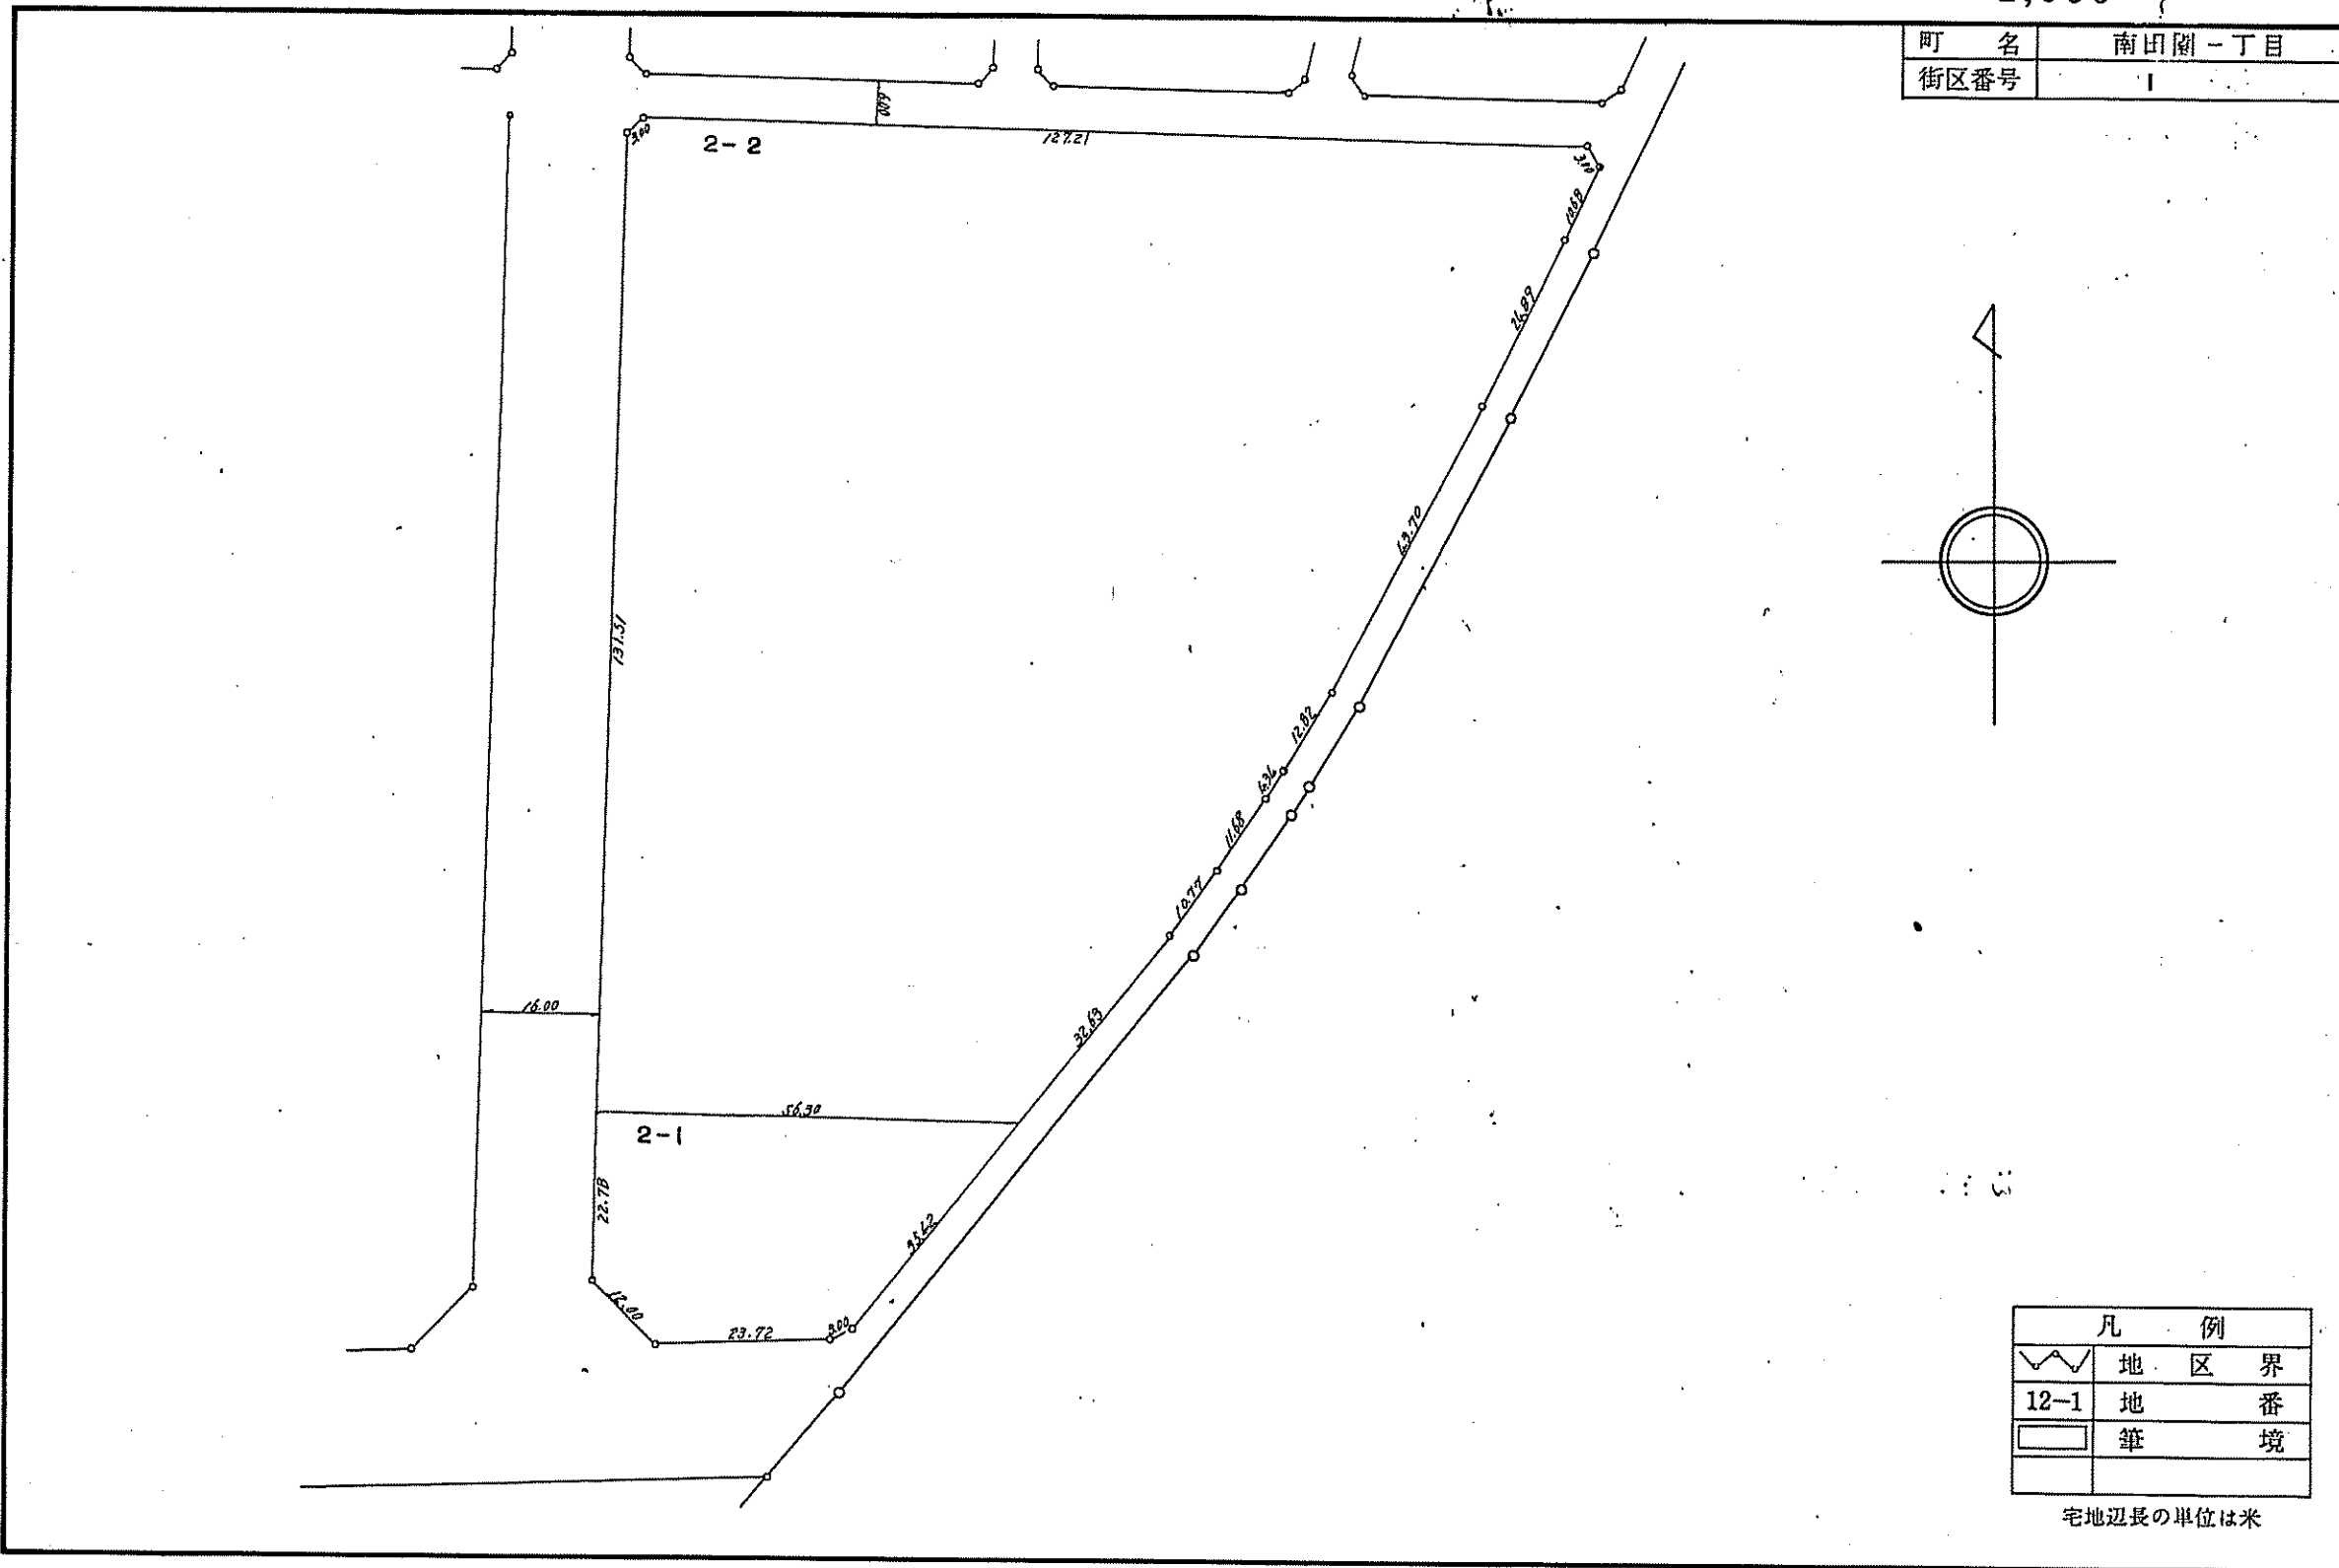



凡 例	
	地 区 界
12-1	地 番
	筆 境

宅地辺長の単位は米

福生都市計画事業福生多摩河原土地区画整理事業 換地図

S=1:500

町名	南田園一丁目
街区番号	2

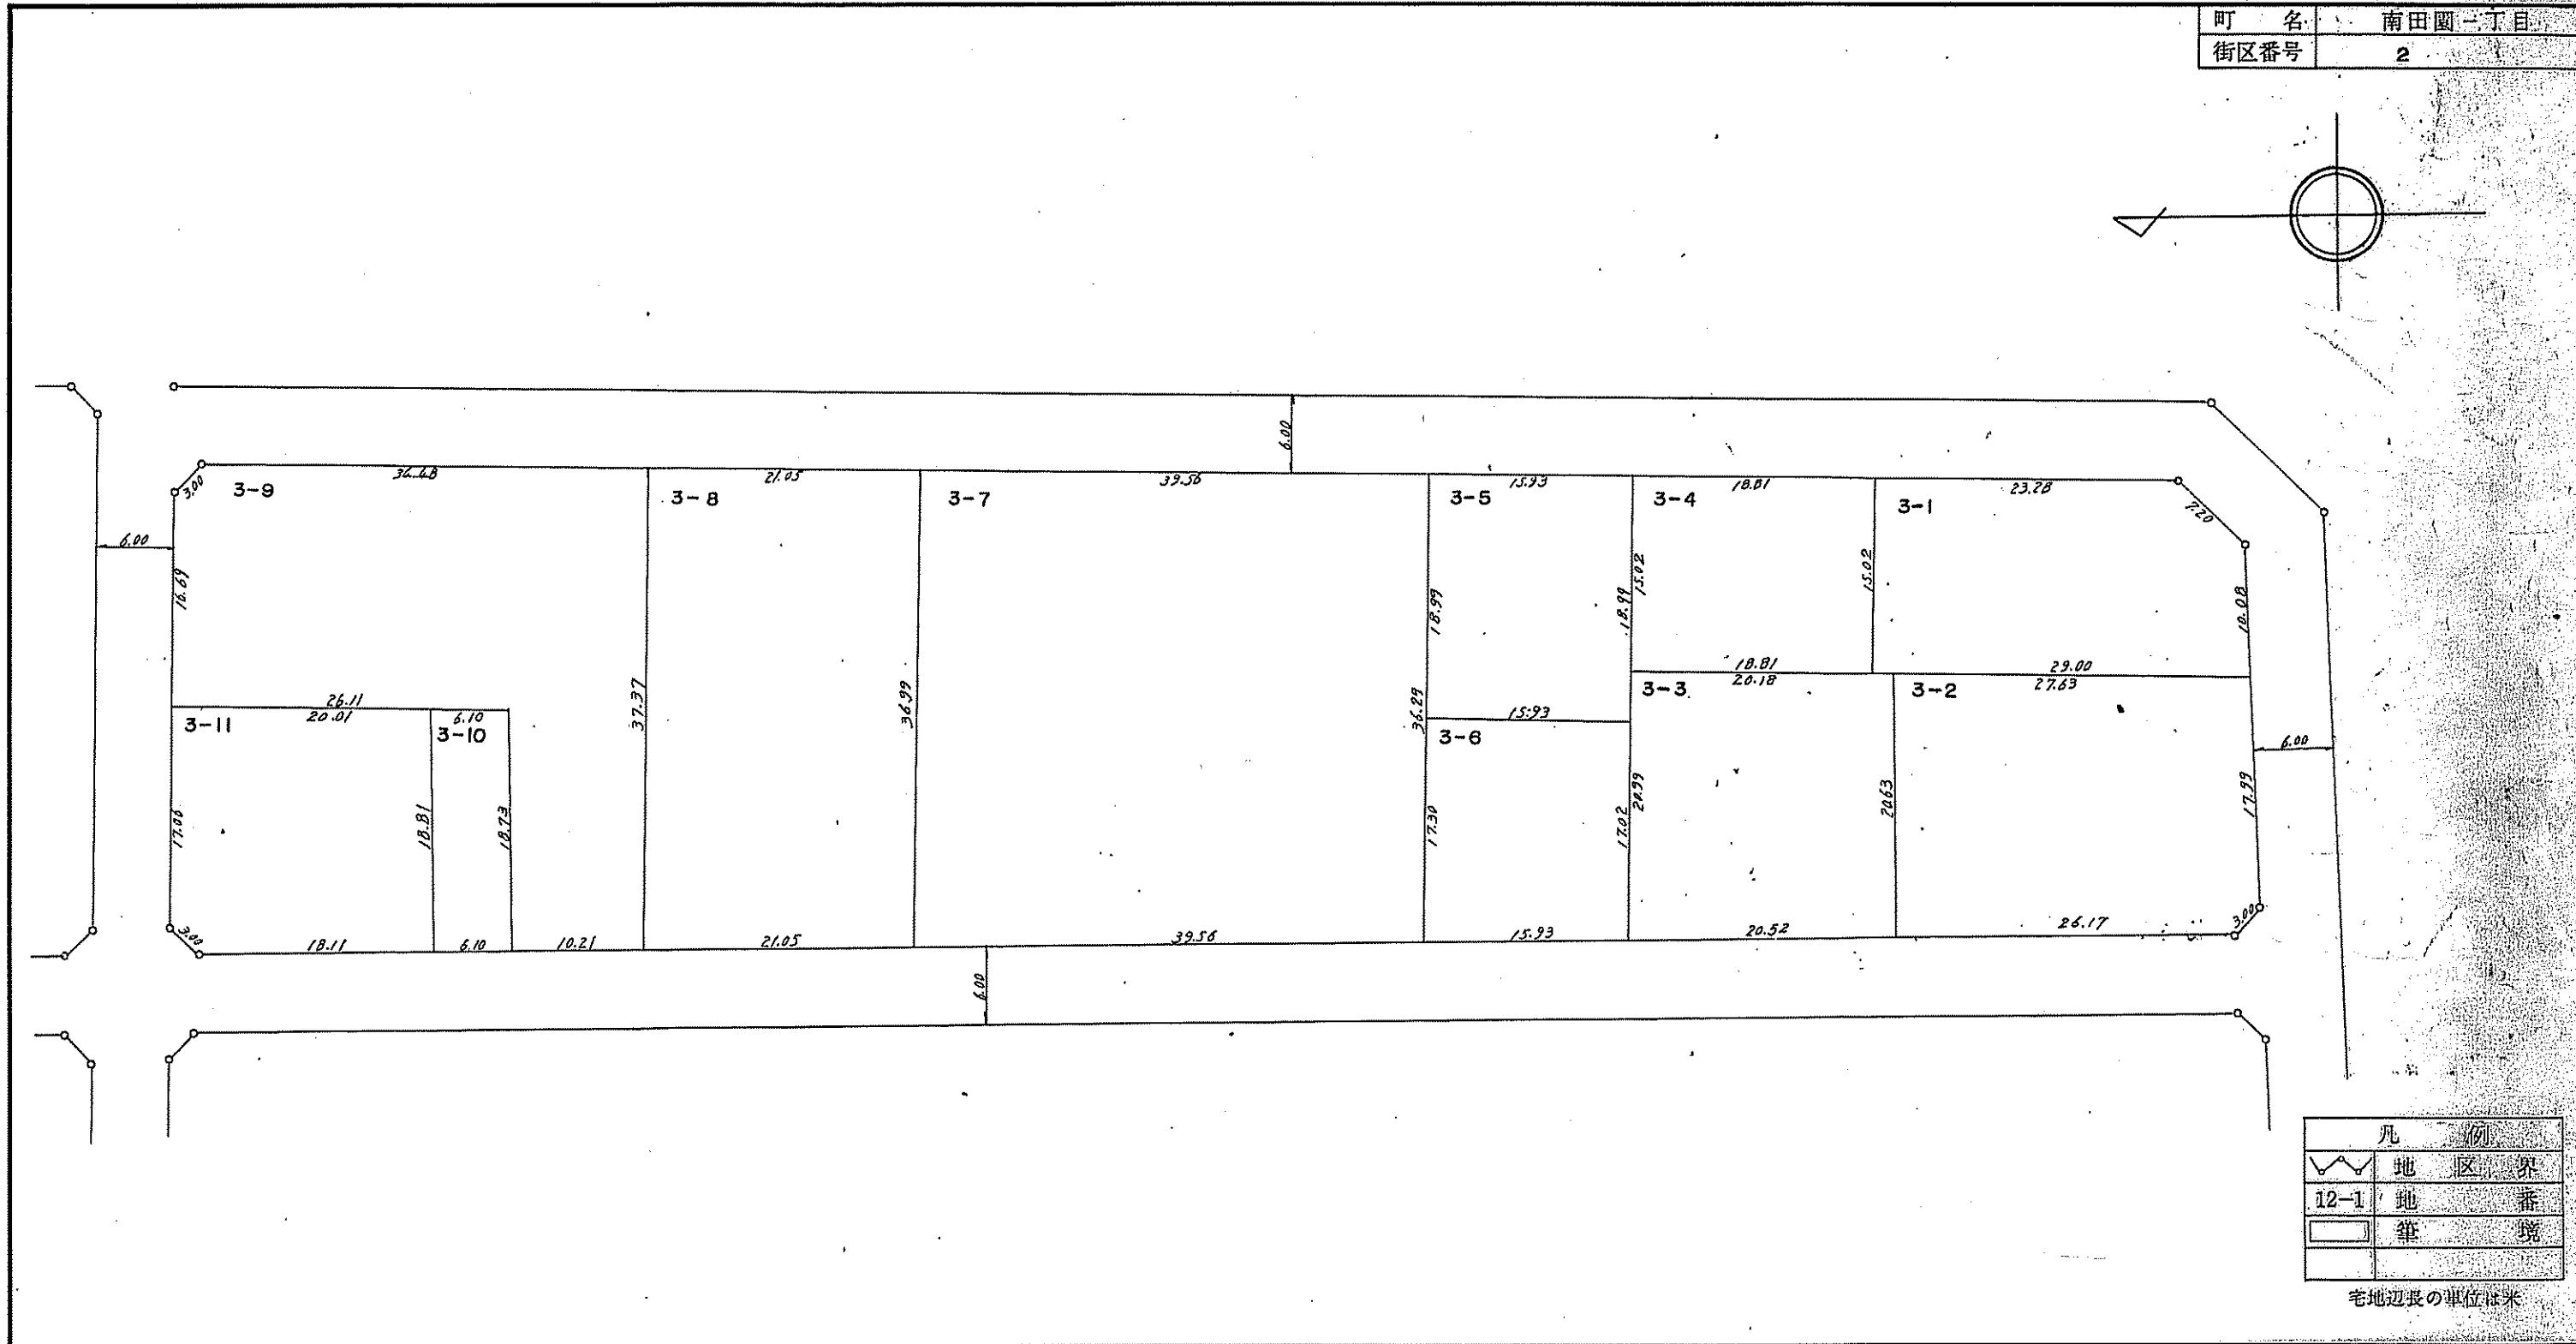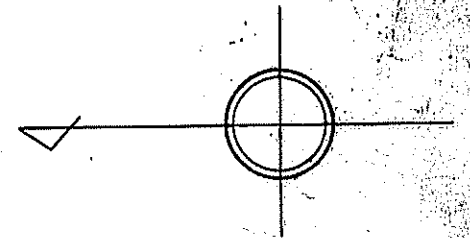



凡 例	
(Symbol: dashed line with triangles)	地 区 界
(Symbol: solid line)	12-1 地 番
(Symbol: double line)	筆 境

宅地辺長の単位は米

福生都市計画事業福生多摩河原土地区画整理事業 換地 図

S=1:500

町 名	南田園一丁目
街区番号	3

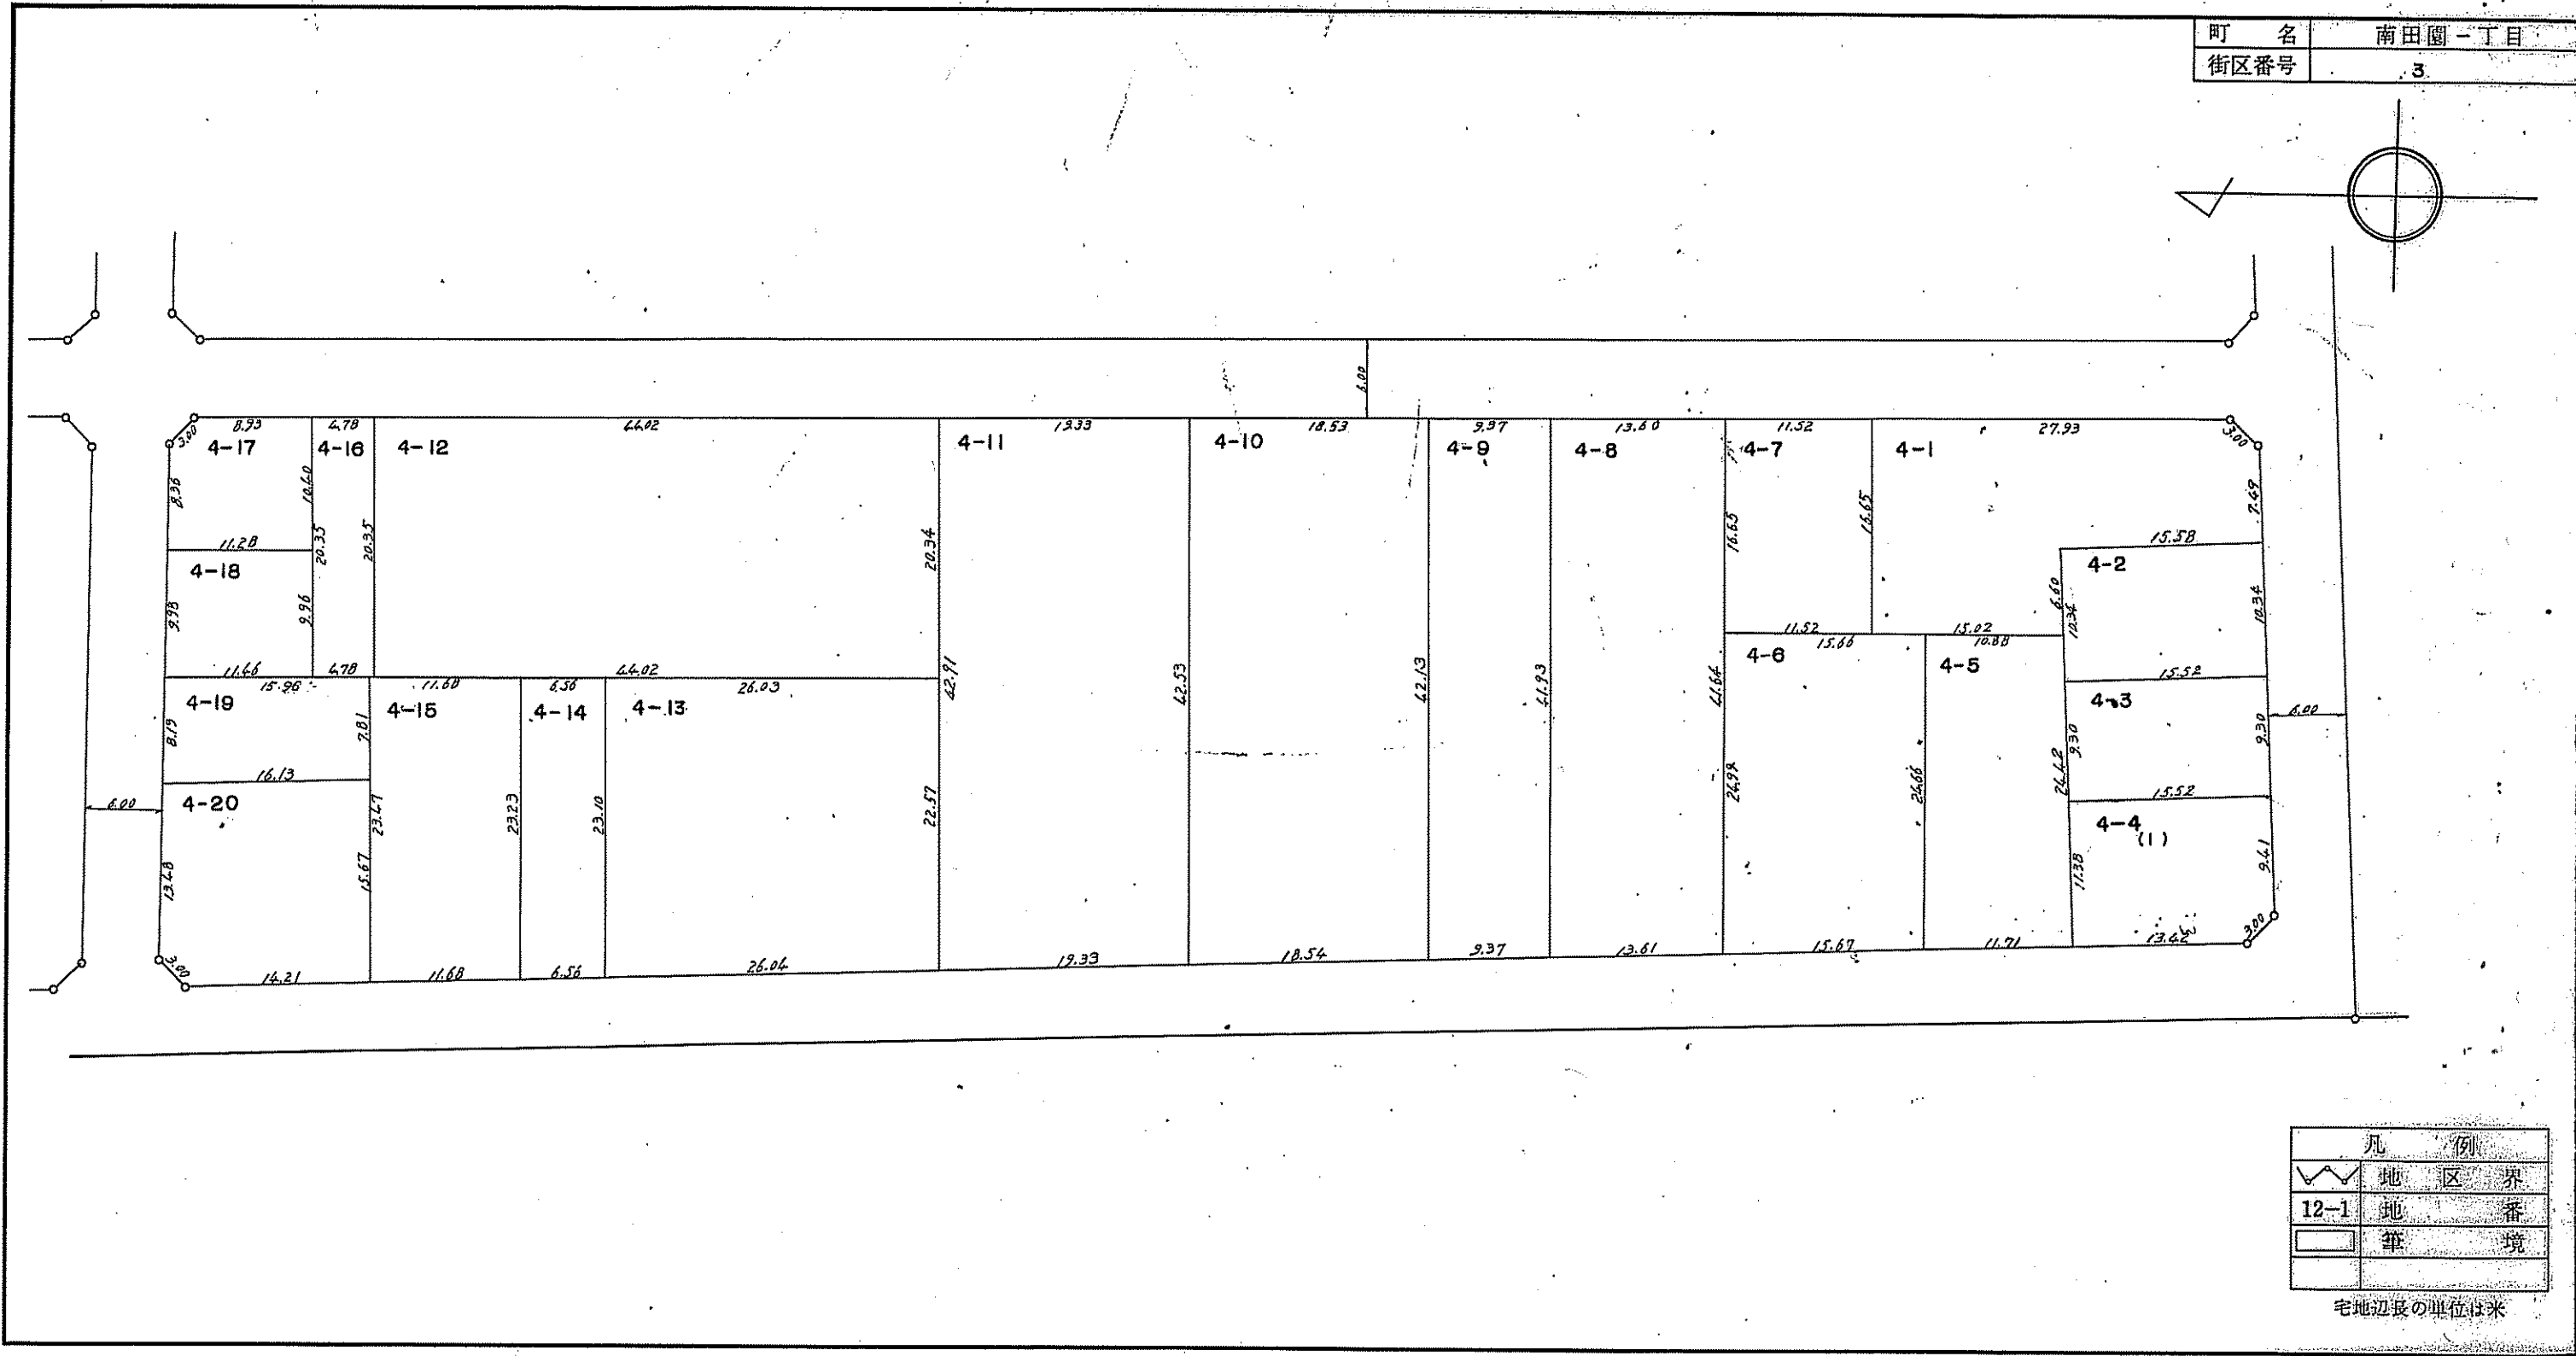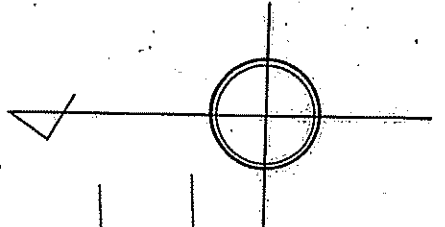

凡 例	
[Wavy line symbol]	地 区 界
12-1	地 番
[Solid line symbol]	筆 境



宅地辺長の単位は米

福生都市計画事業福生多摩河原土地区画整理事業

換 地 図

S=1:500

町 名	南田園一丁目
街区番号	4

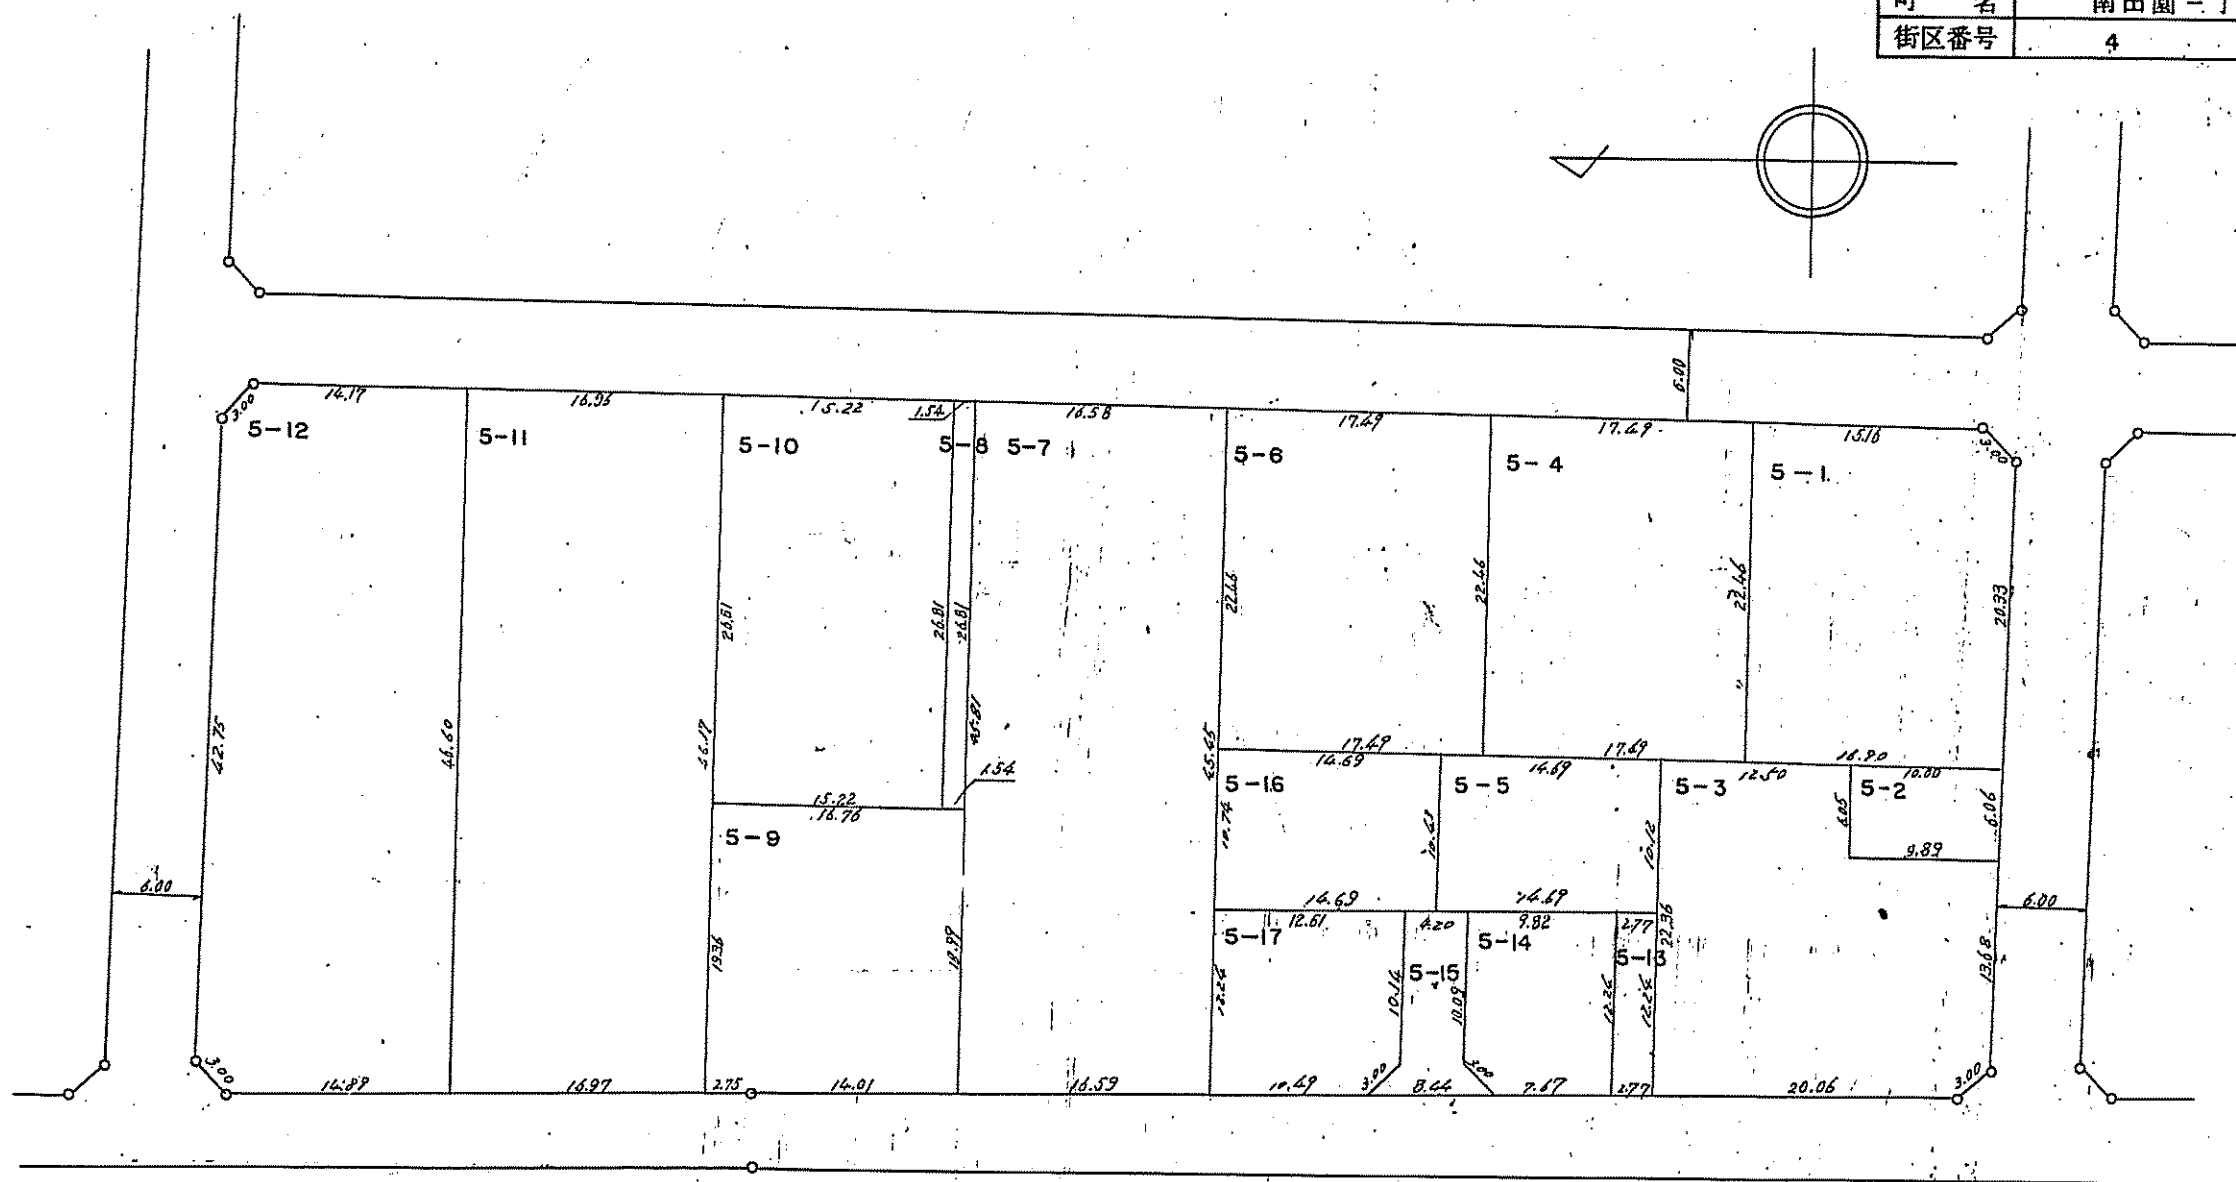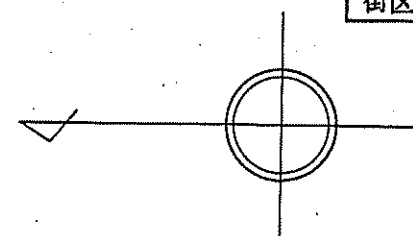


凡 例	
	地 区 界
	地 番 境
	筆 境

宅地辺長の単位は米

福生都市計画事業福生多摩河原土地区画整理事業 換 地 図

S=1:500

町 名	南田園一丁目
街区番号	5

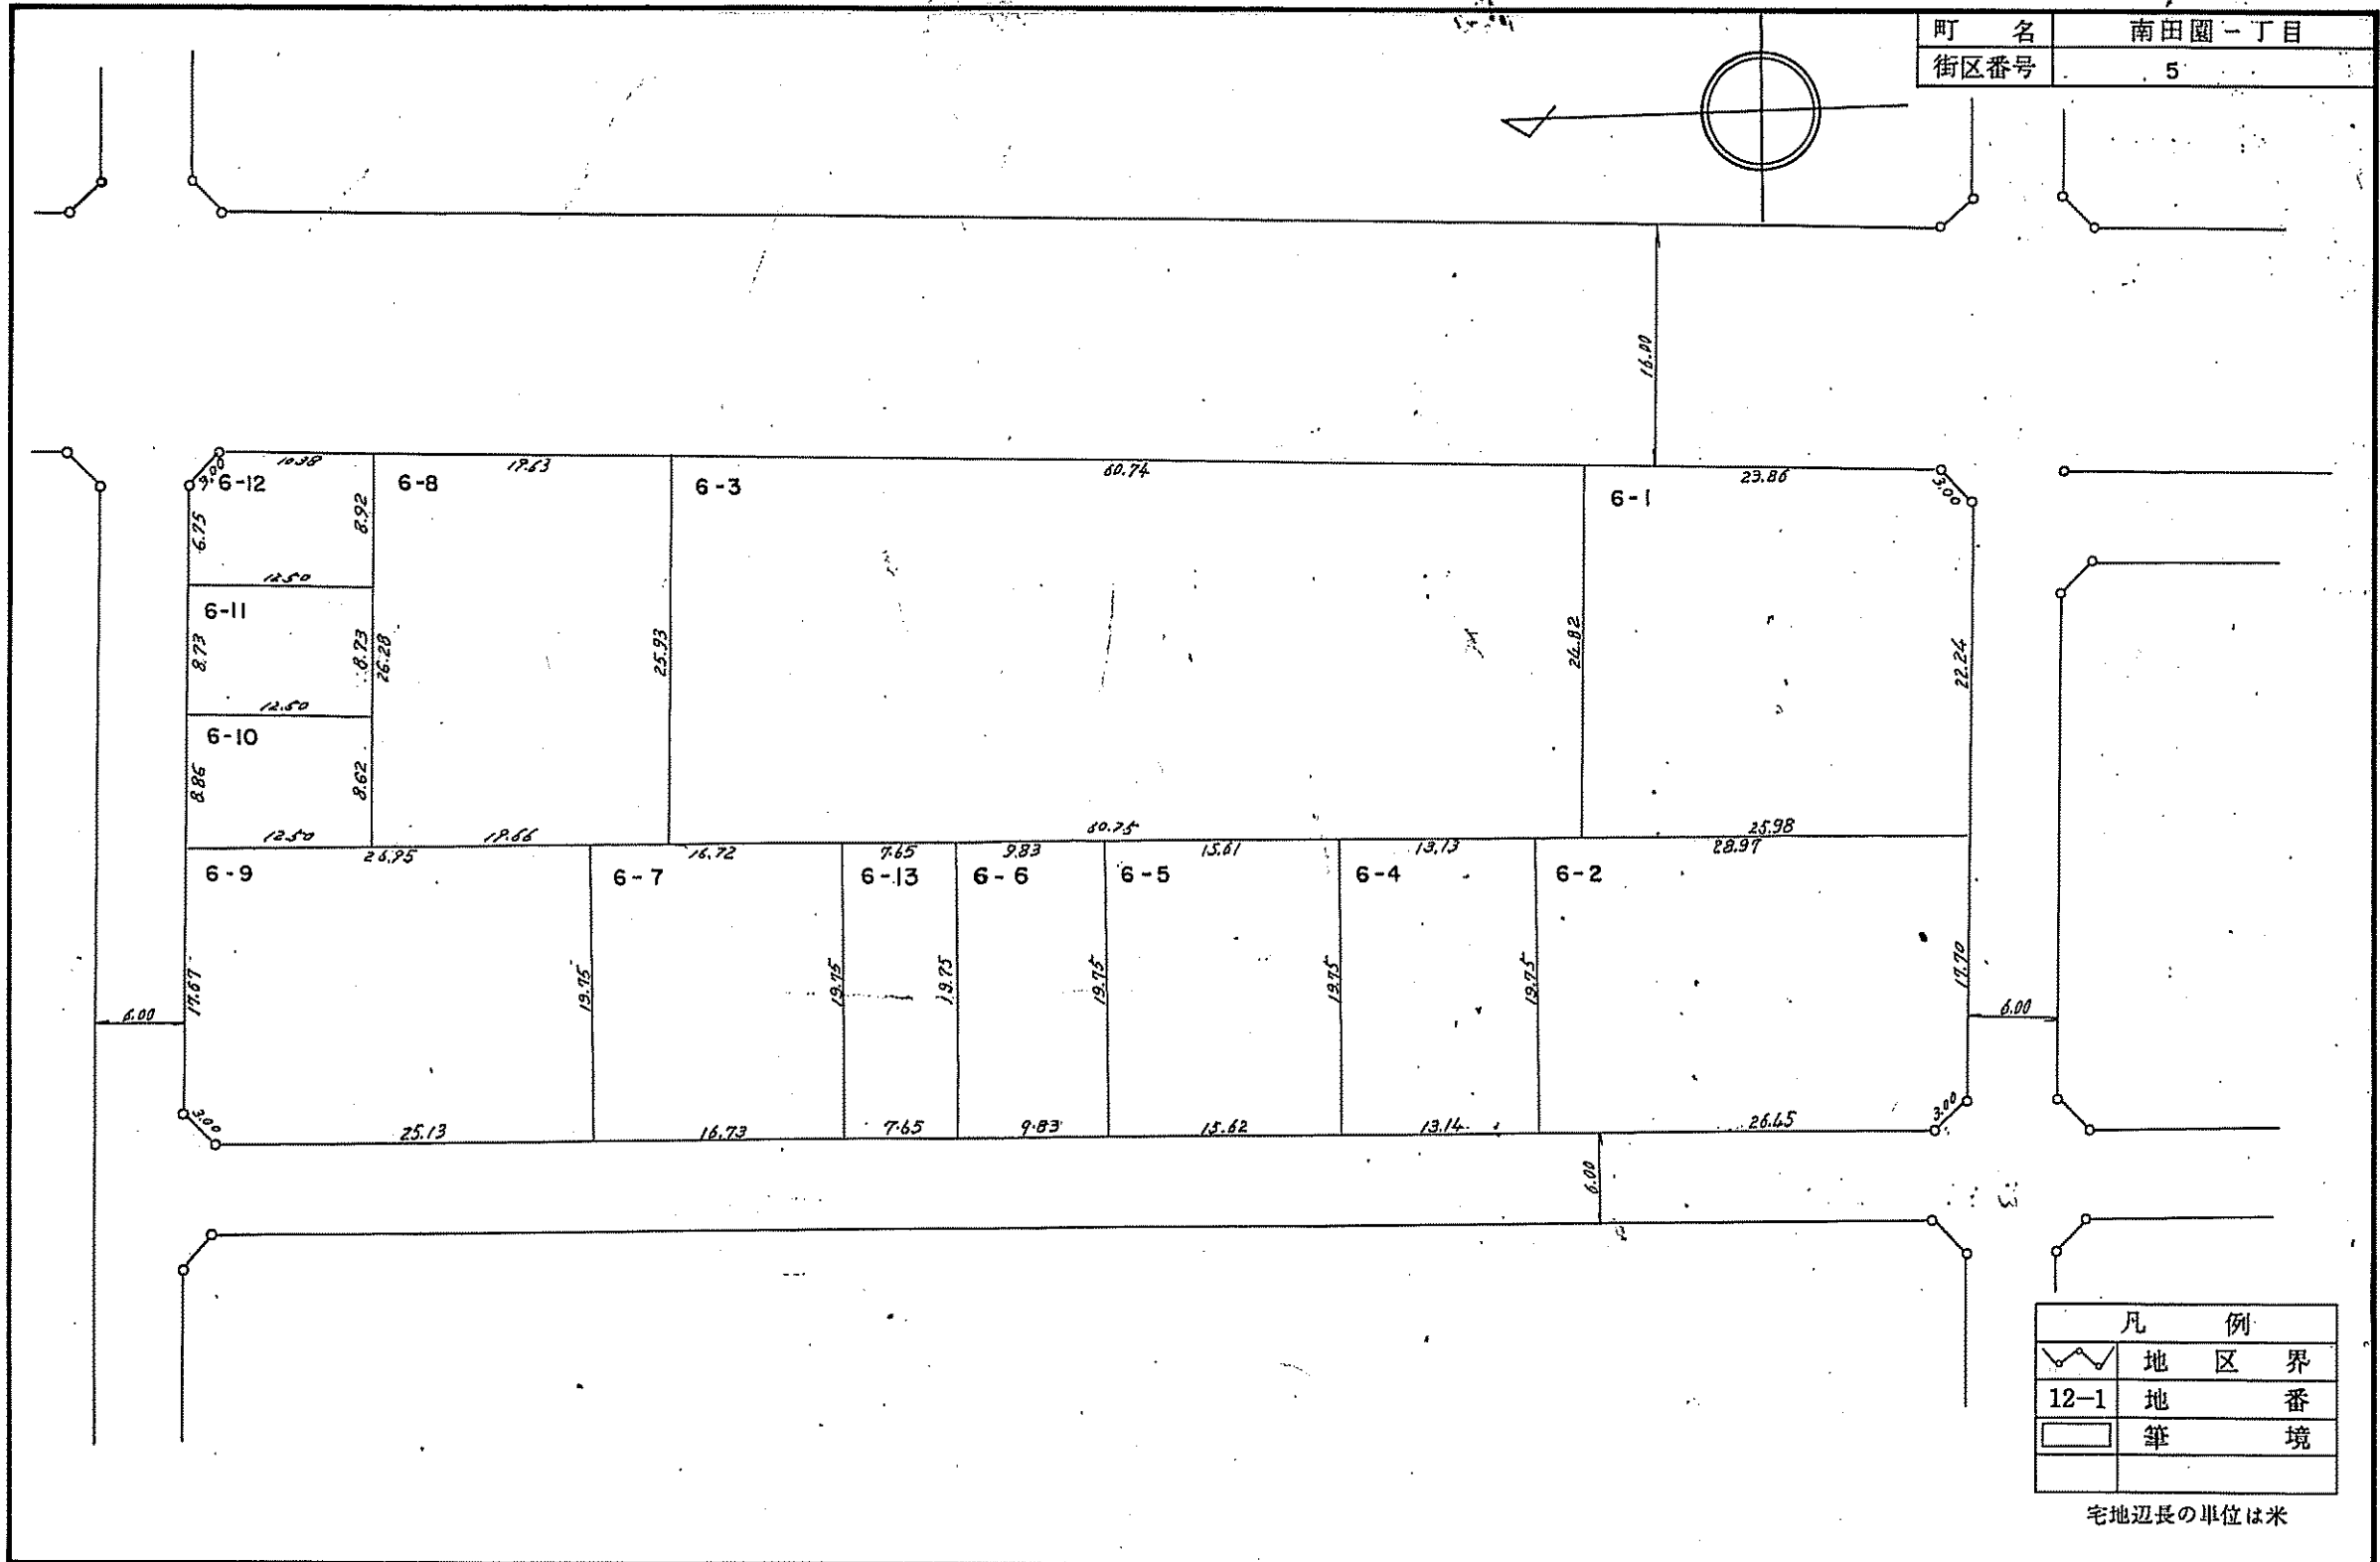



凡 例	
—▲—	地 区 界
12-1	地 番
□	筆 境

宅地辺長の単位は米

福生都市計画事業福生多摩河原土地区画整理事業 換地 図

S=1:500

町名	南田園-丁目
街区番号	6

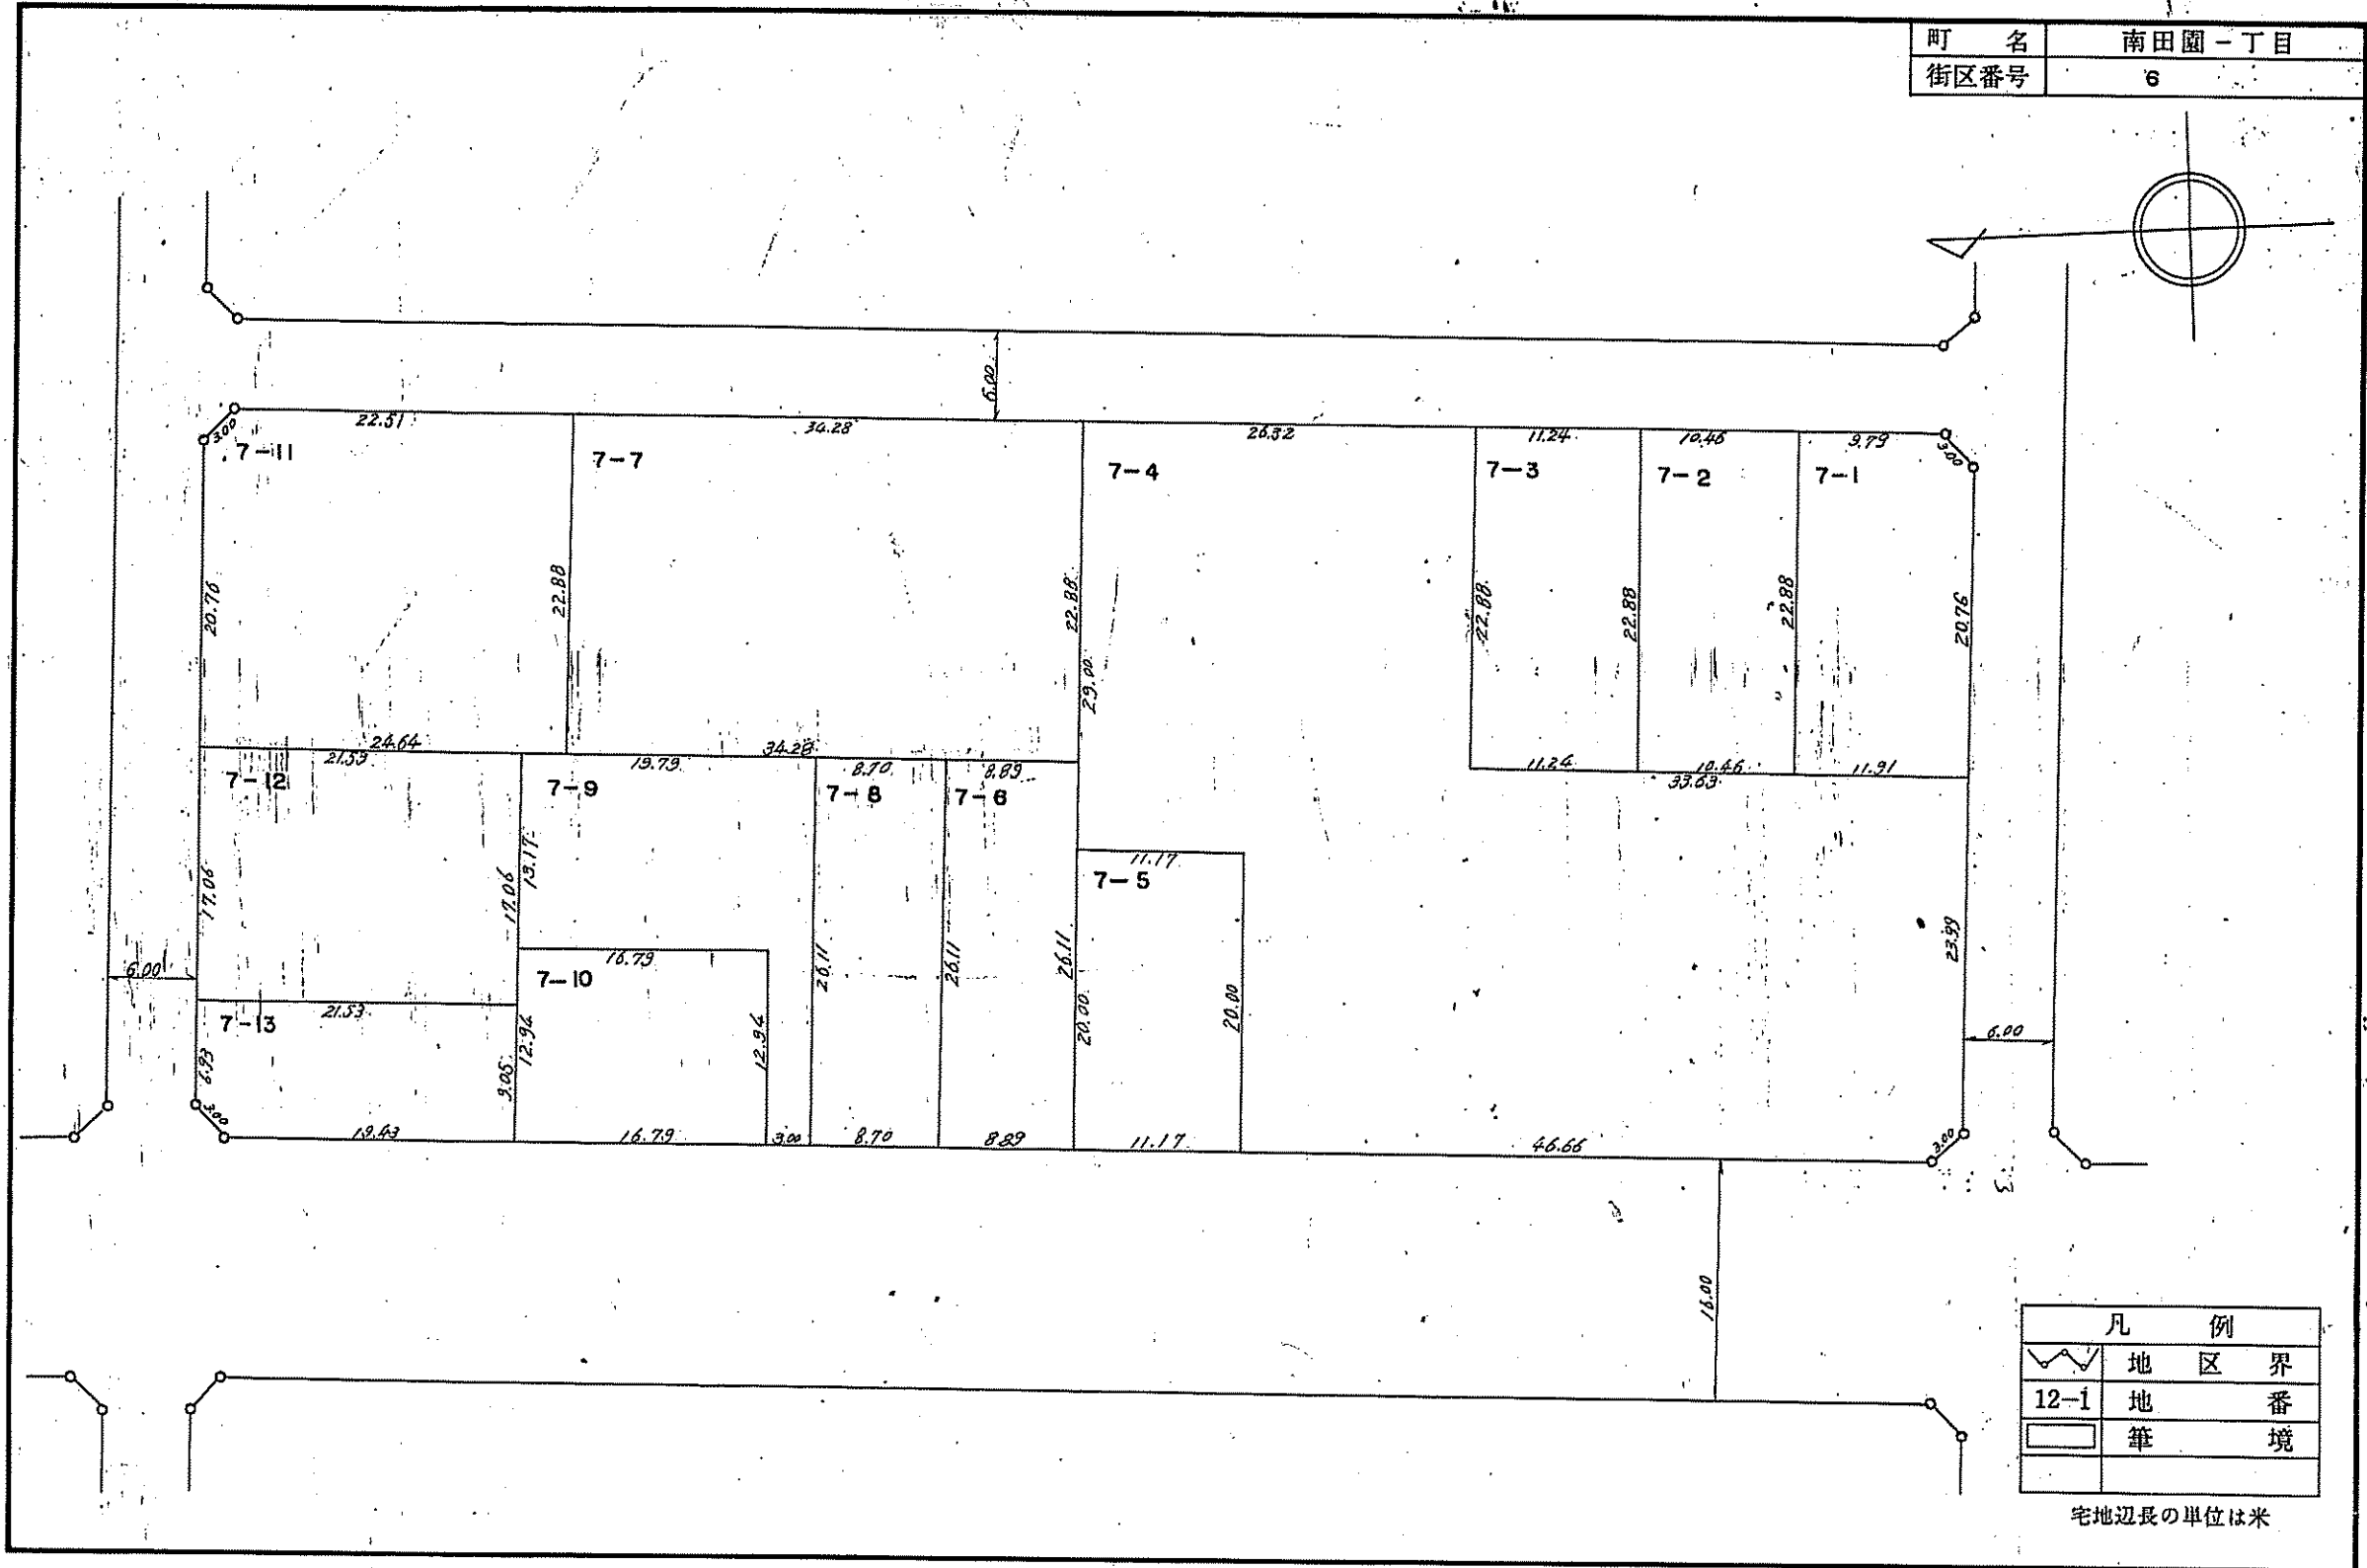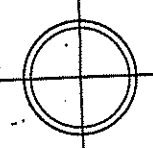


凡 例	
[Symbol: Dashed line]	地 区 界
[Symbol: Solid line]	12-1 地 番
[Symbol: Double line]	筆 境

宅地辺長の単位は米

福生都市計画事業福生多摩河原土地区画整理事業 換 地 図

S=1:500

町 名	南田園一丁目
街区番号	7

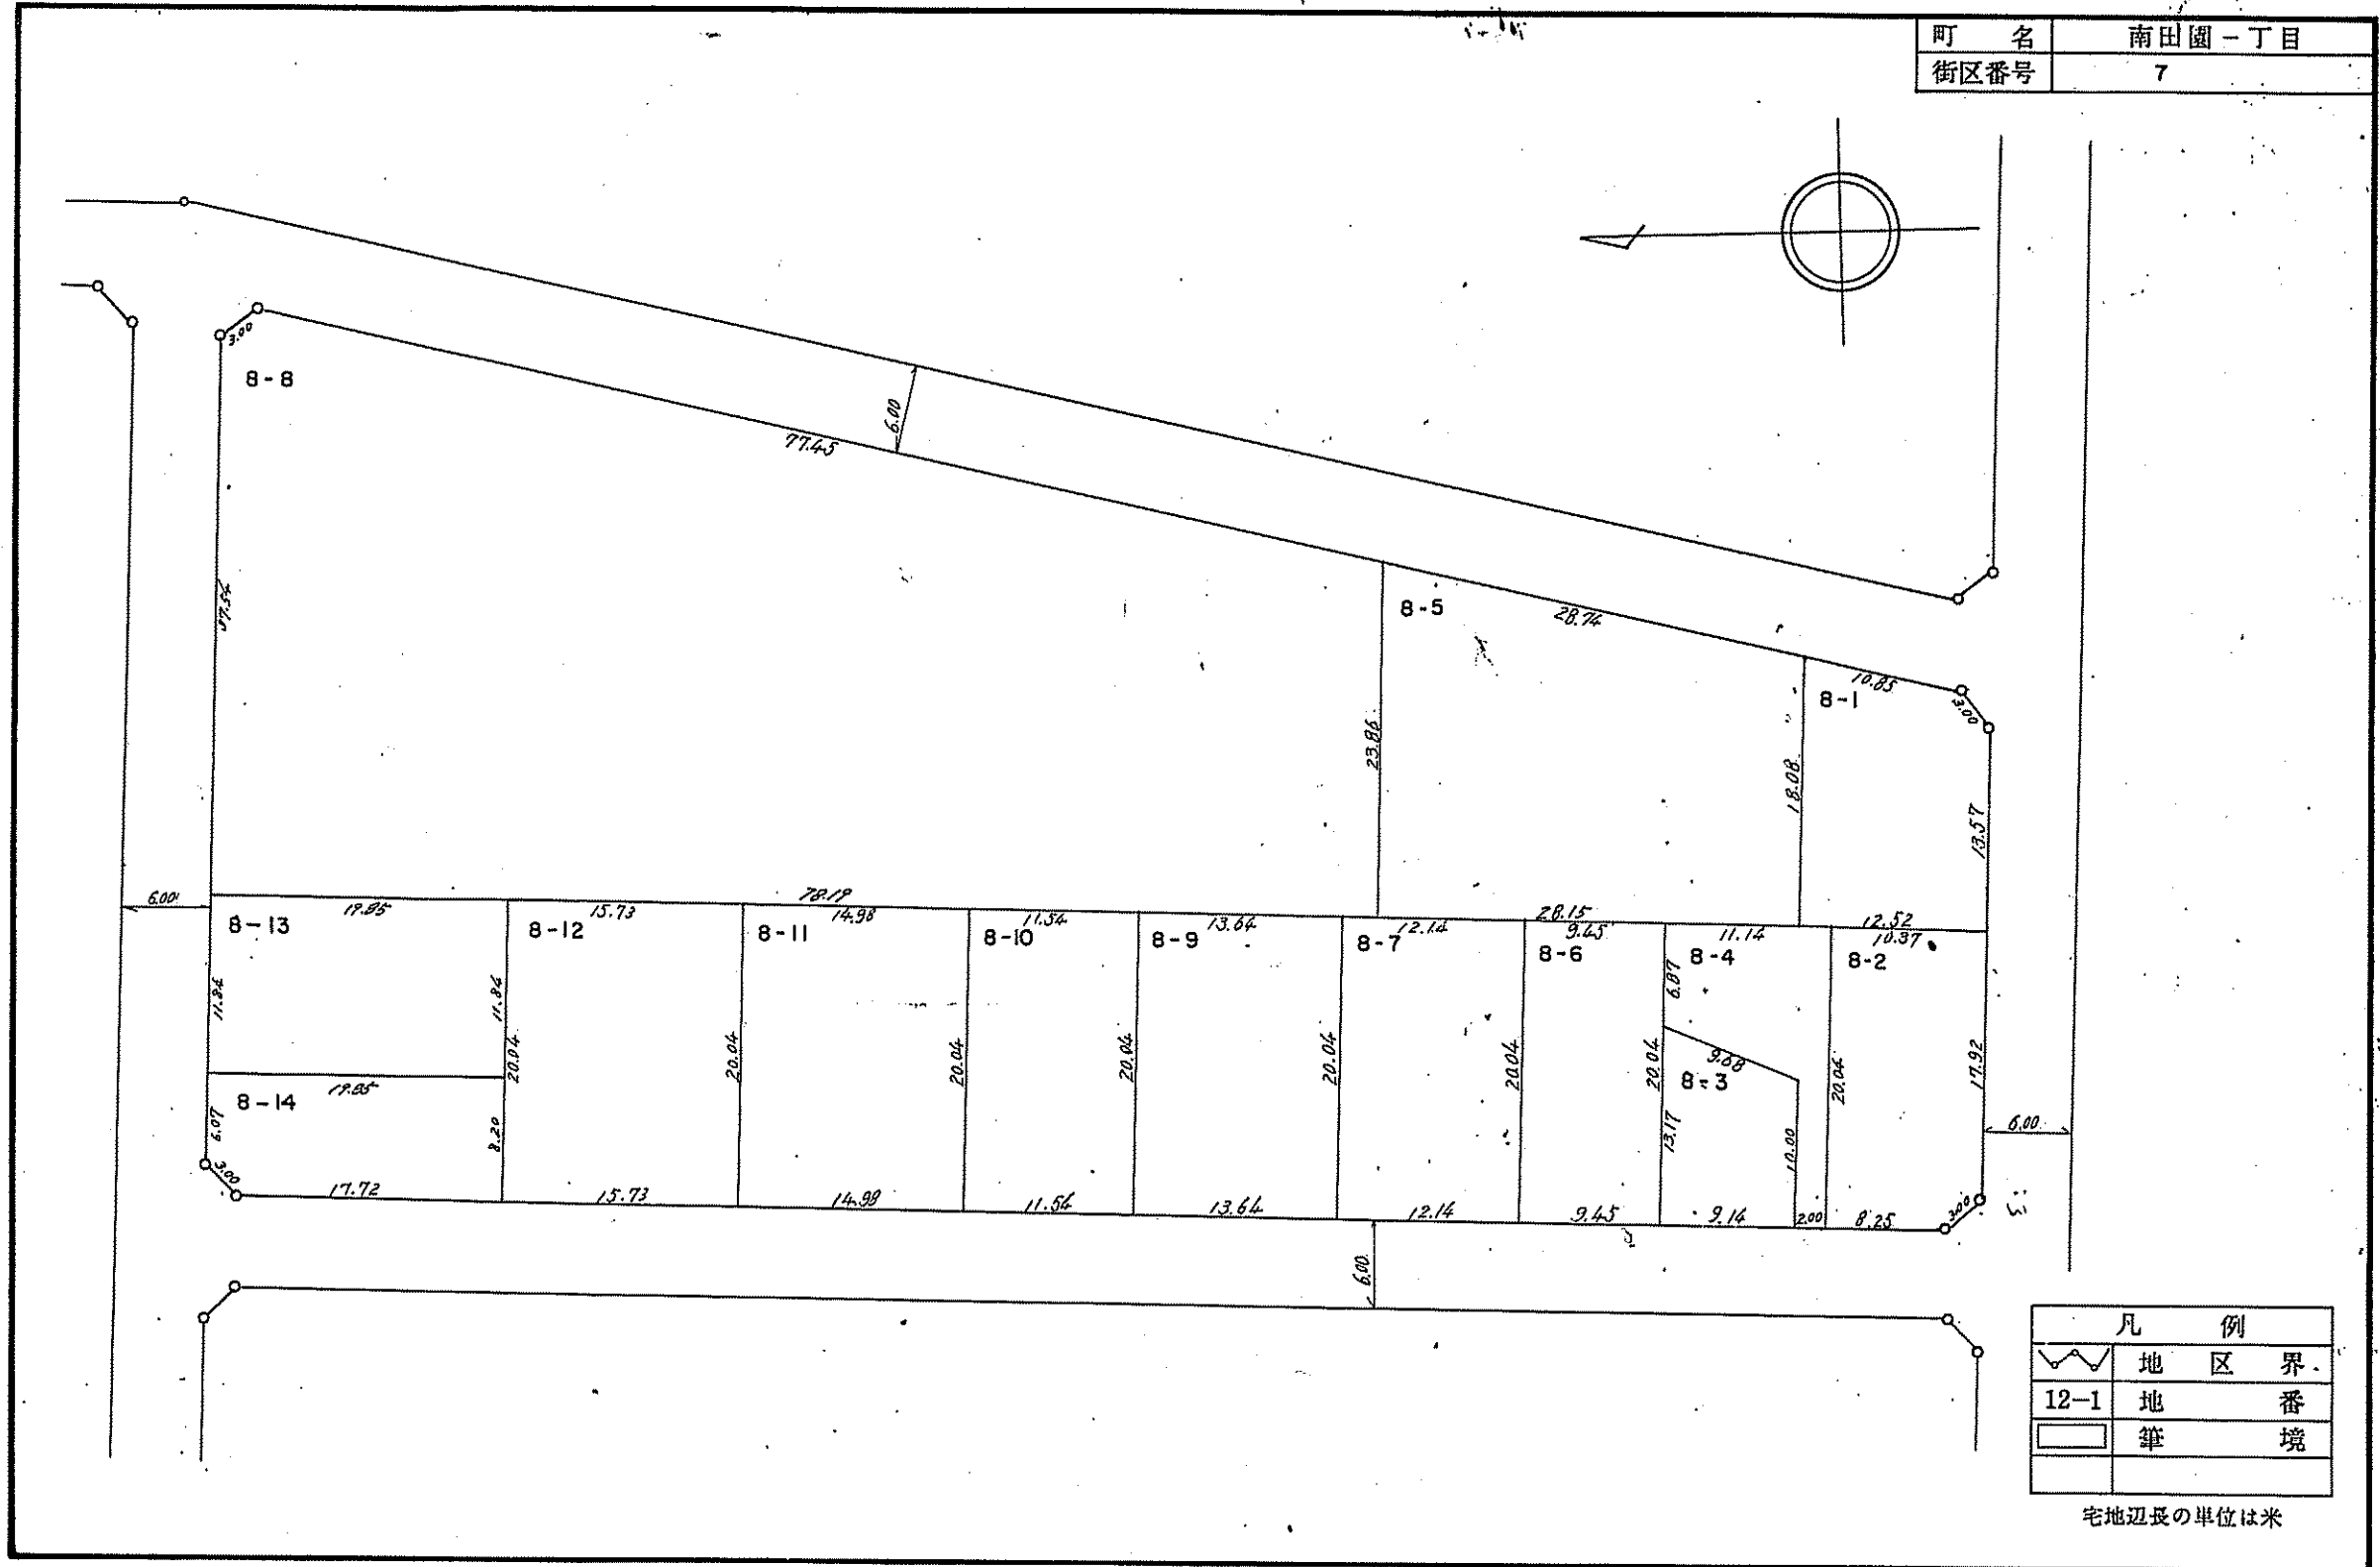



凡 例	
	地 区 界
12-1	地 番
	筆 境

宅地辺長の単位は米

福生都市計画事業福生多摩河原土地区画整理事業 換 地 図

S=1:500

町 名	南田園一丁目
街区番号	8

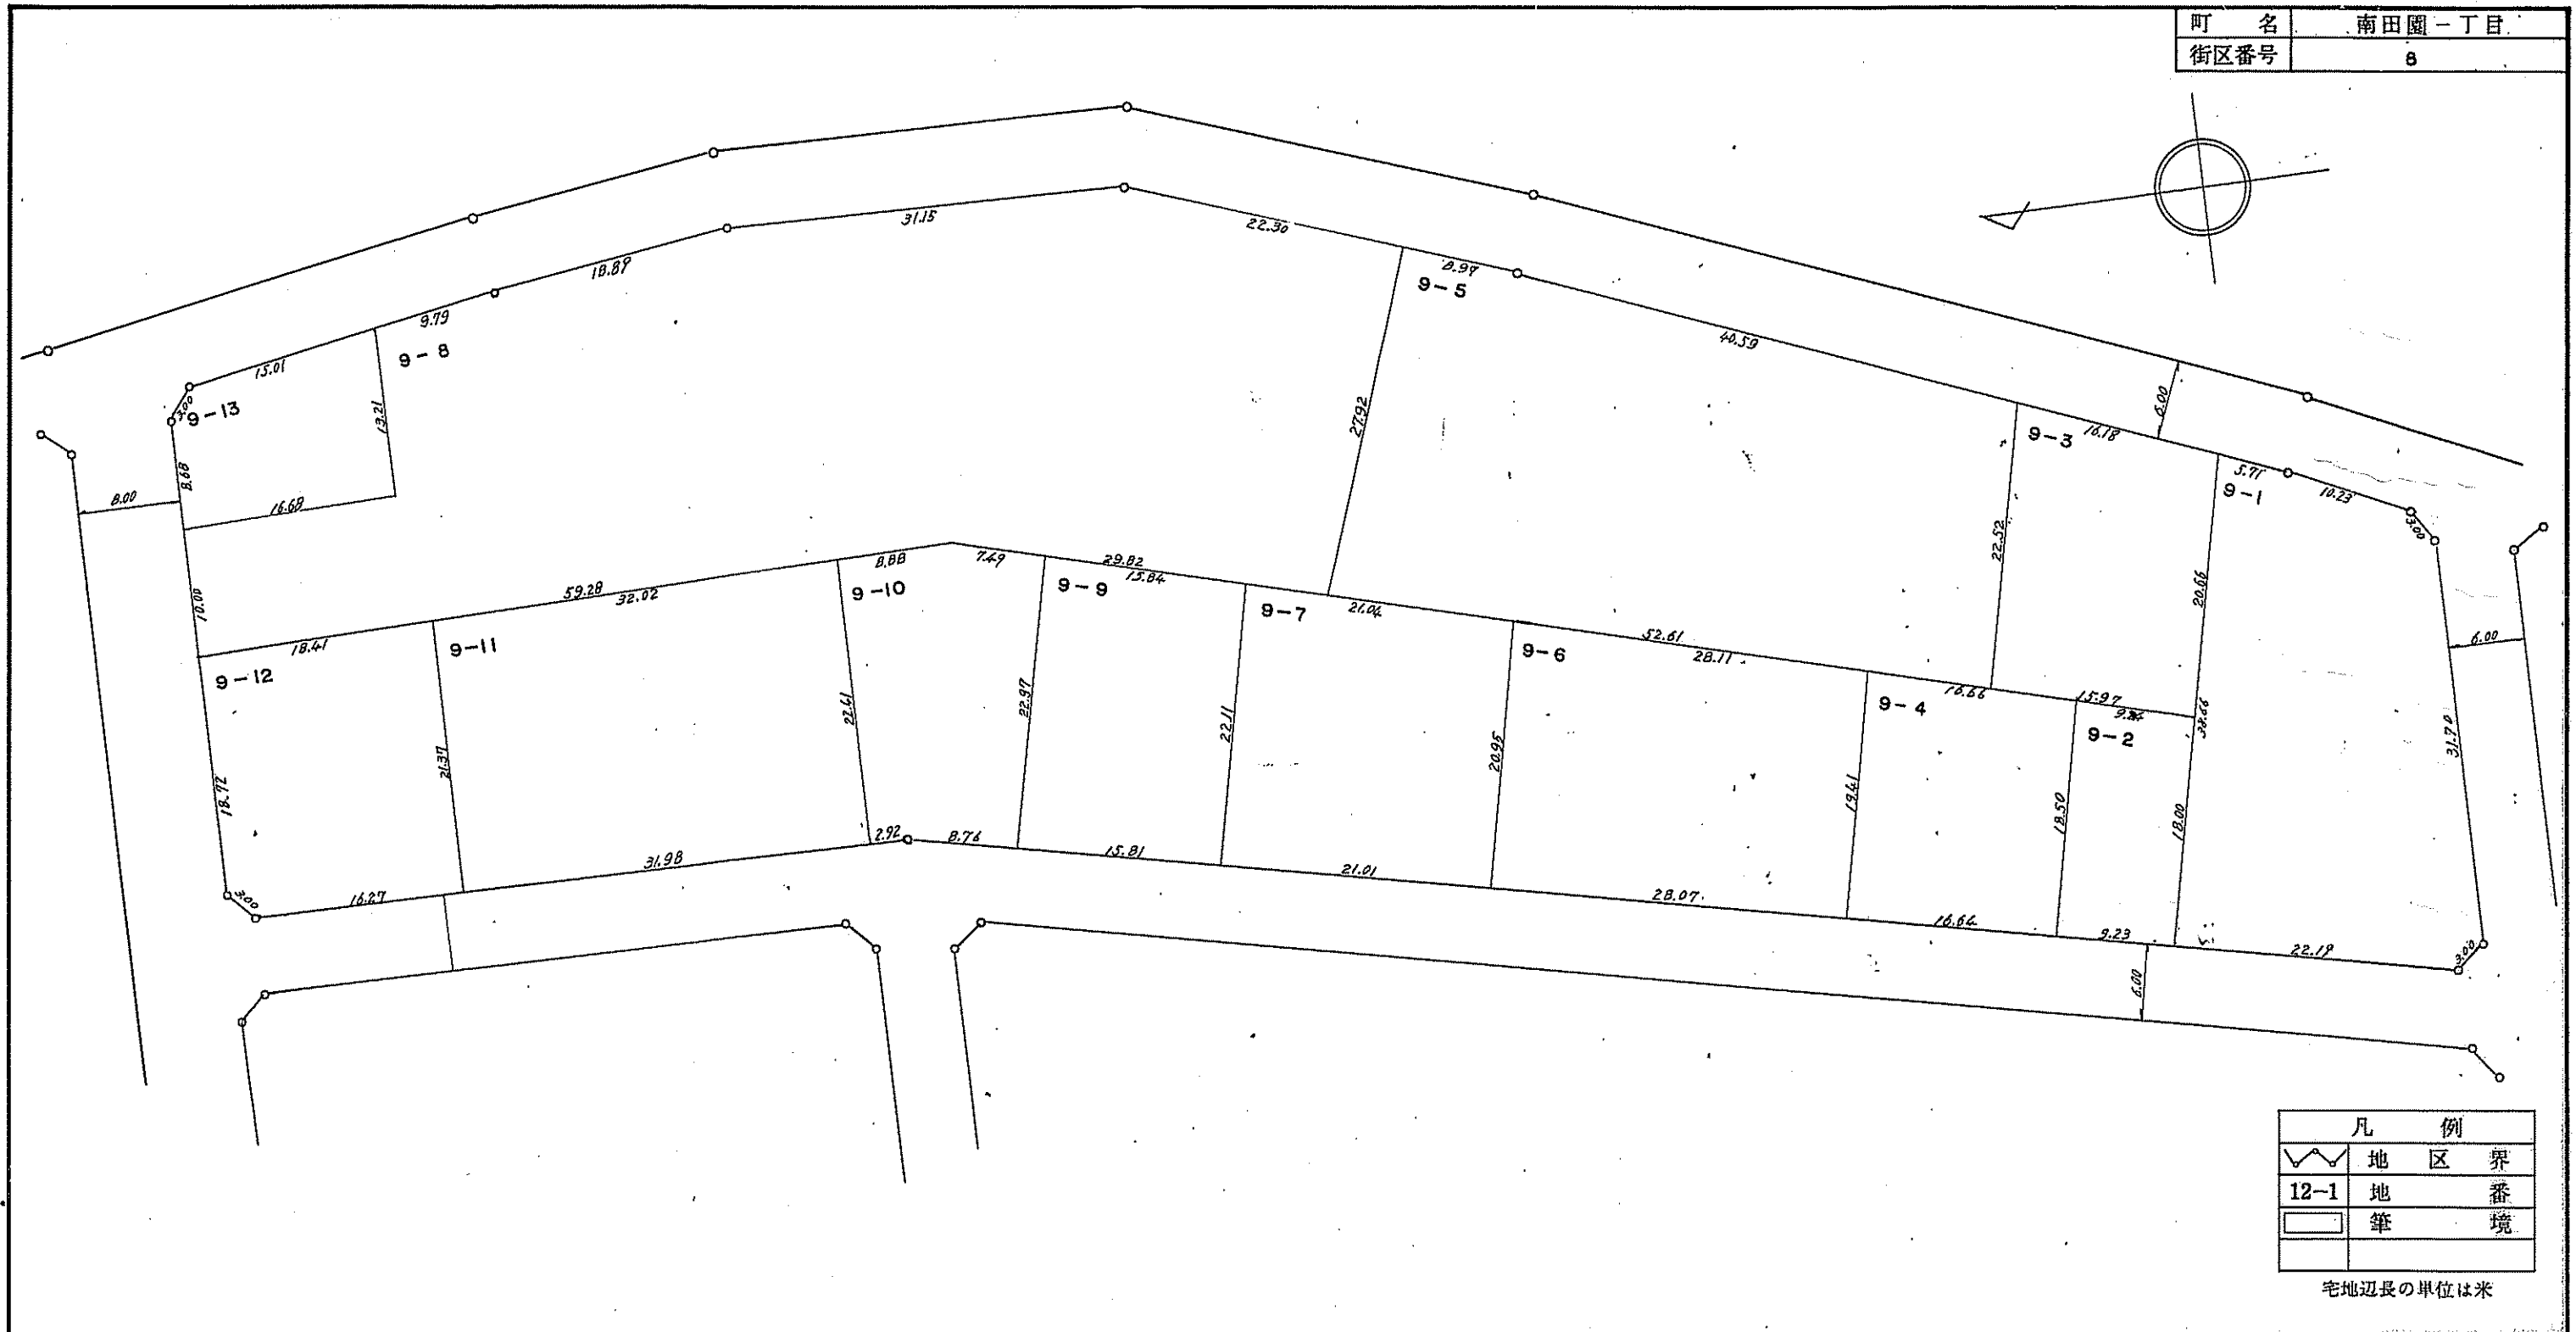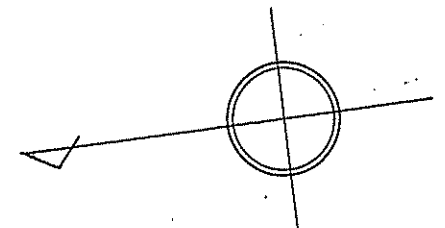


凡 例	
—▲—	地 区 界
12-1	地 番
□	筆 境

宅地辺長の単位は米

福生都市計画事業福生多摩河原土地区画整理事業 換 地 図

S=1:500

町 名	南田園一丁目
街区番号	10

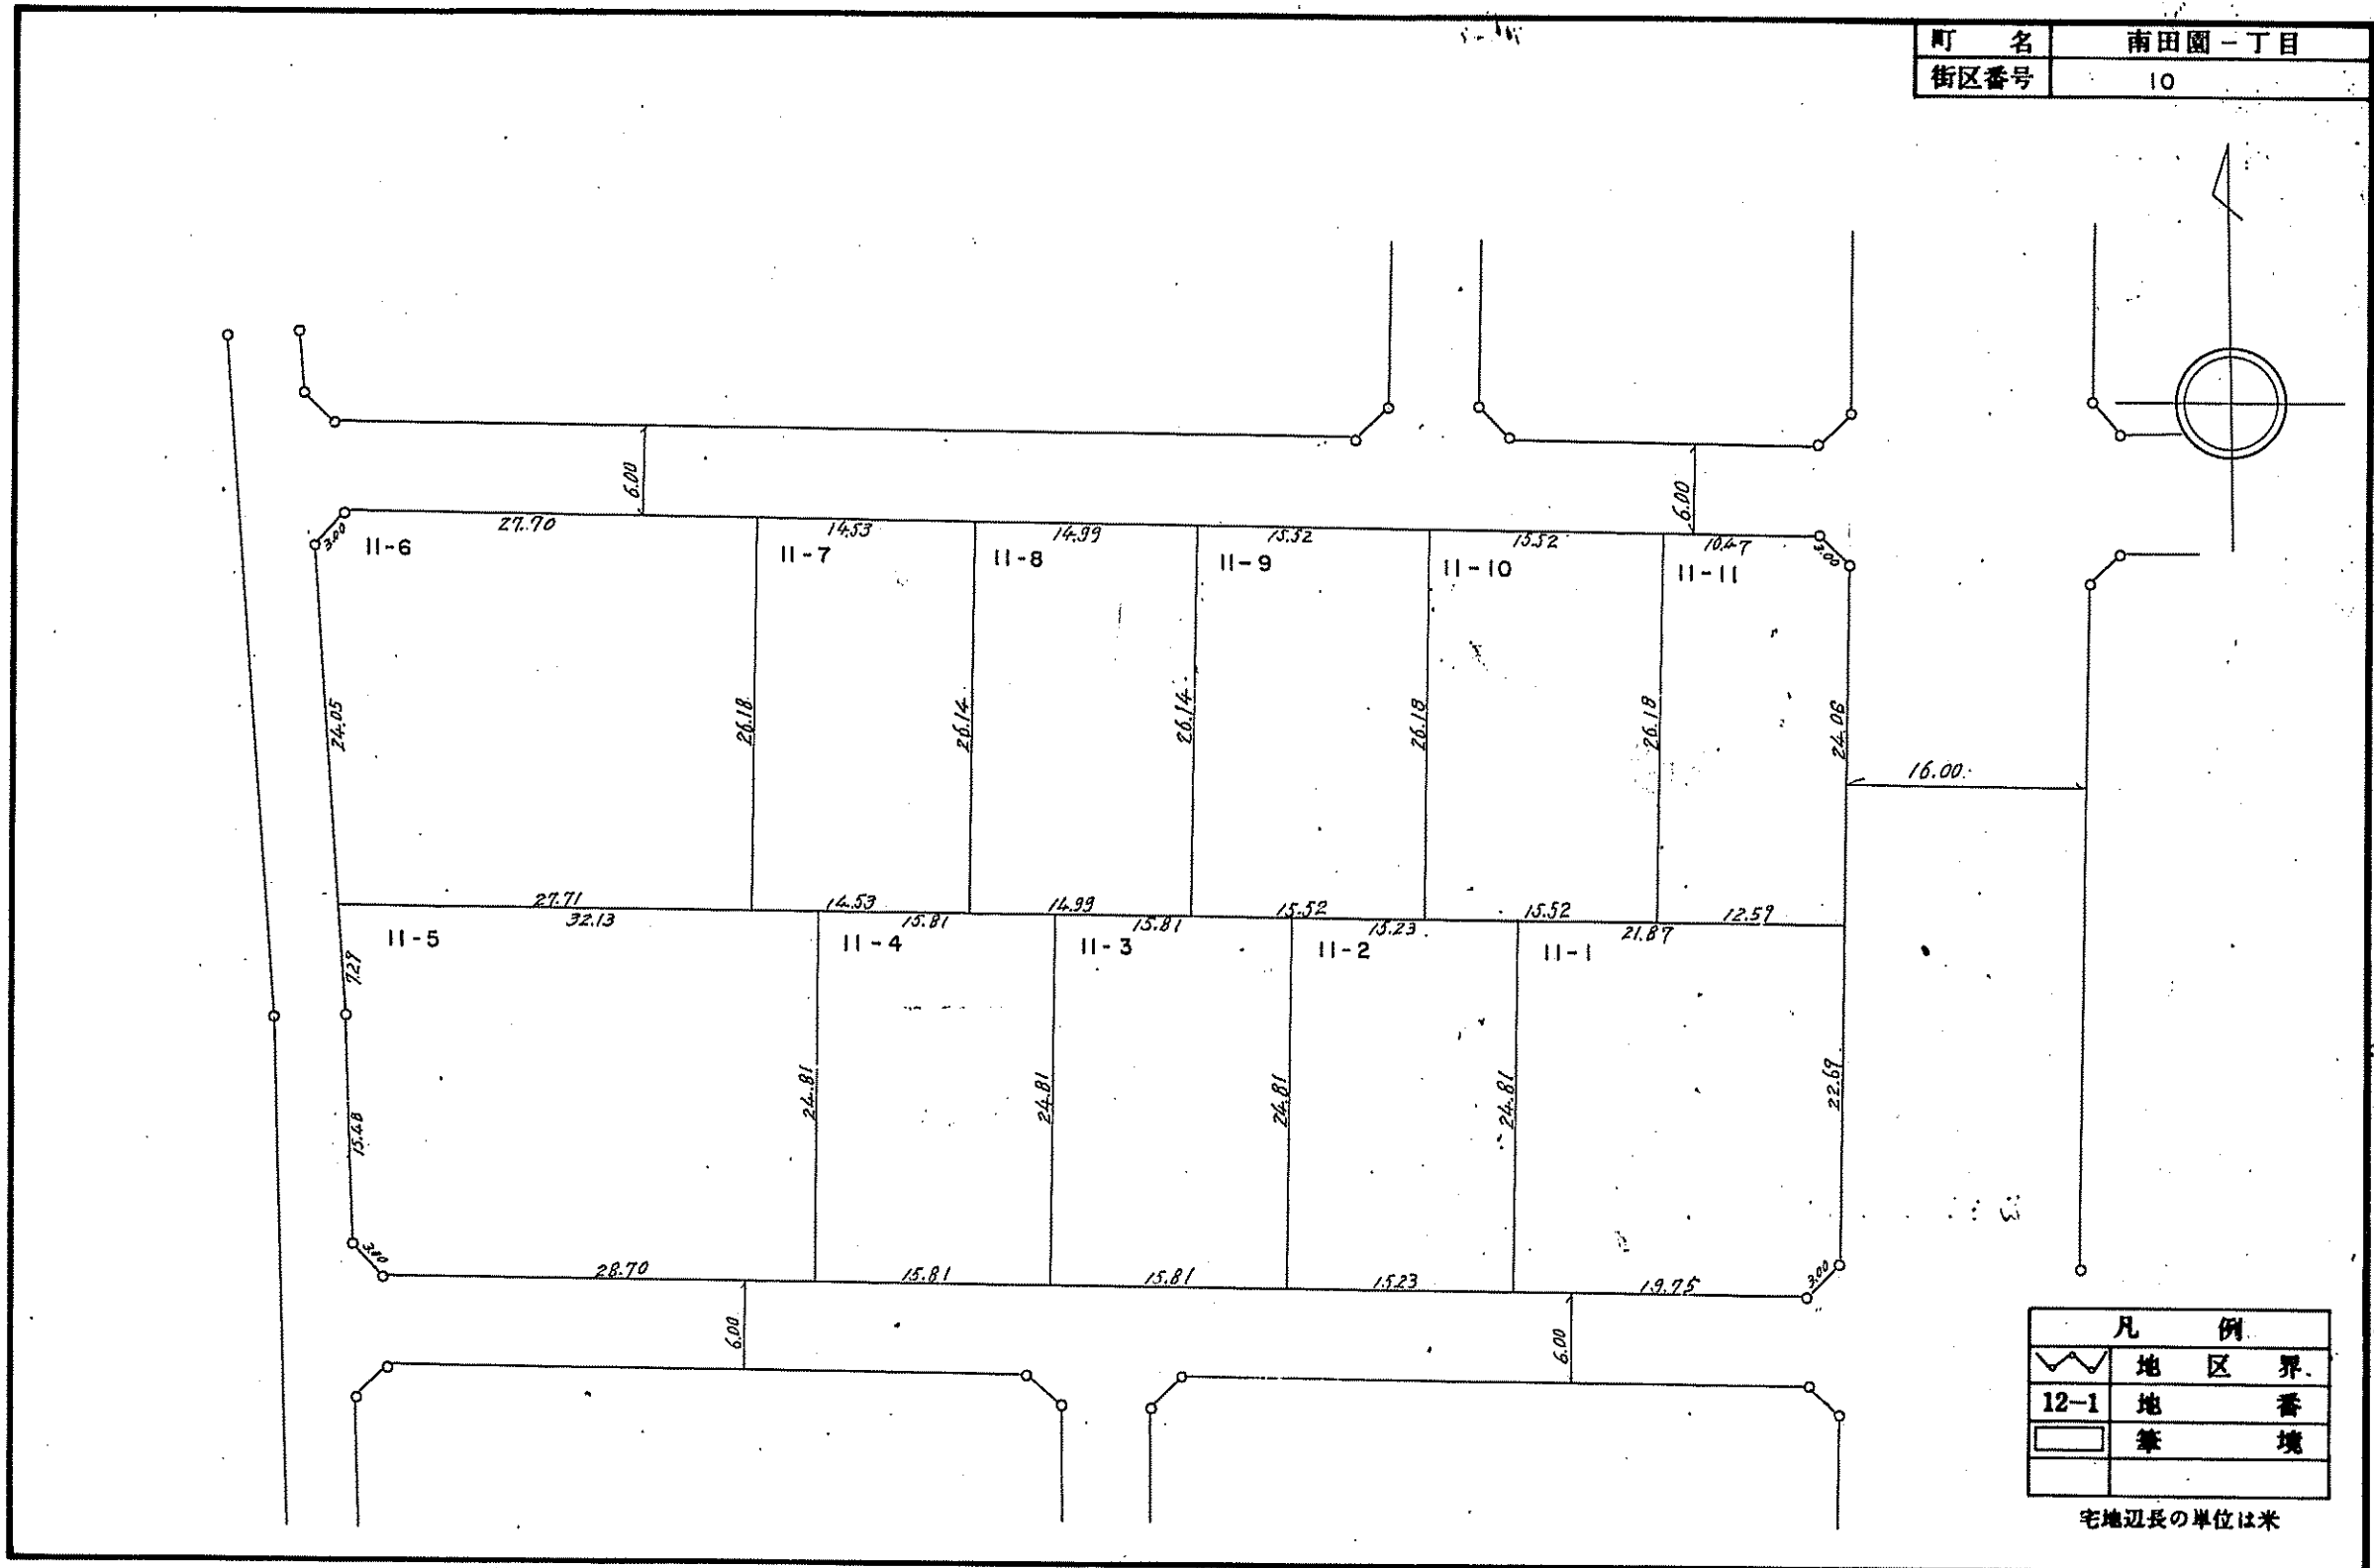


凡 例	
[Wavy Line]	地 区 界
[Numbered Box]	12-1 地 番
[Solid Line]	筆 境

福生都市計画事業福生多摩河原土地区画整理事業 換地 図

S=1:500

町 名	南 田 園 一 丁 目
街区番号	公 2

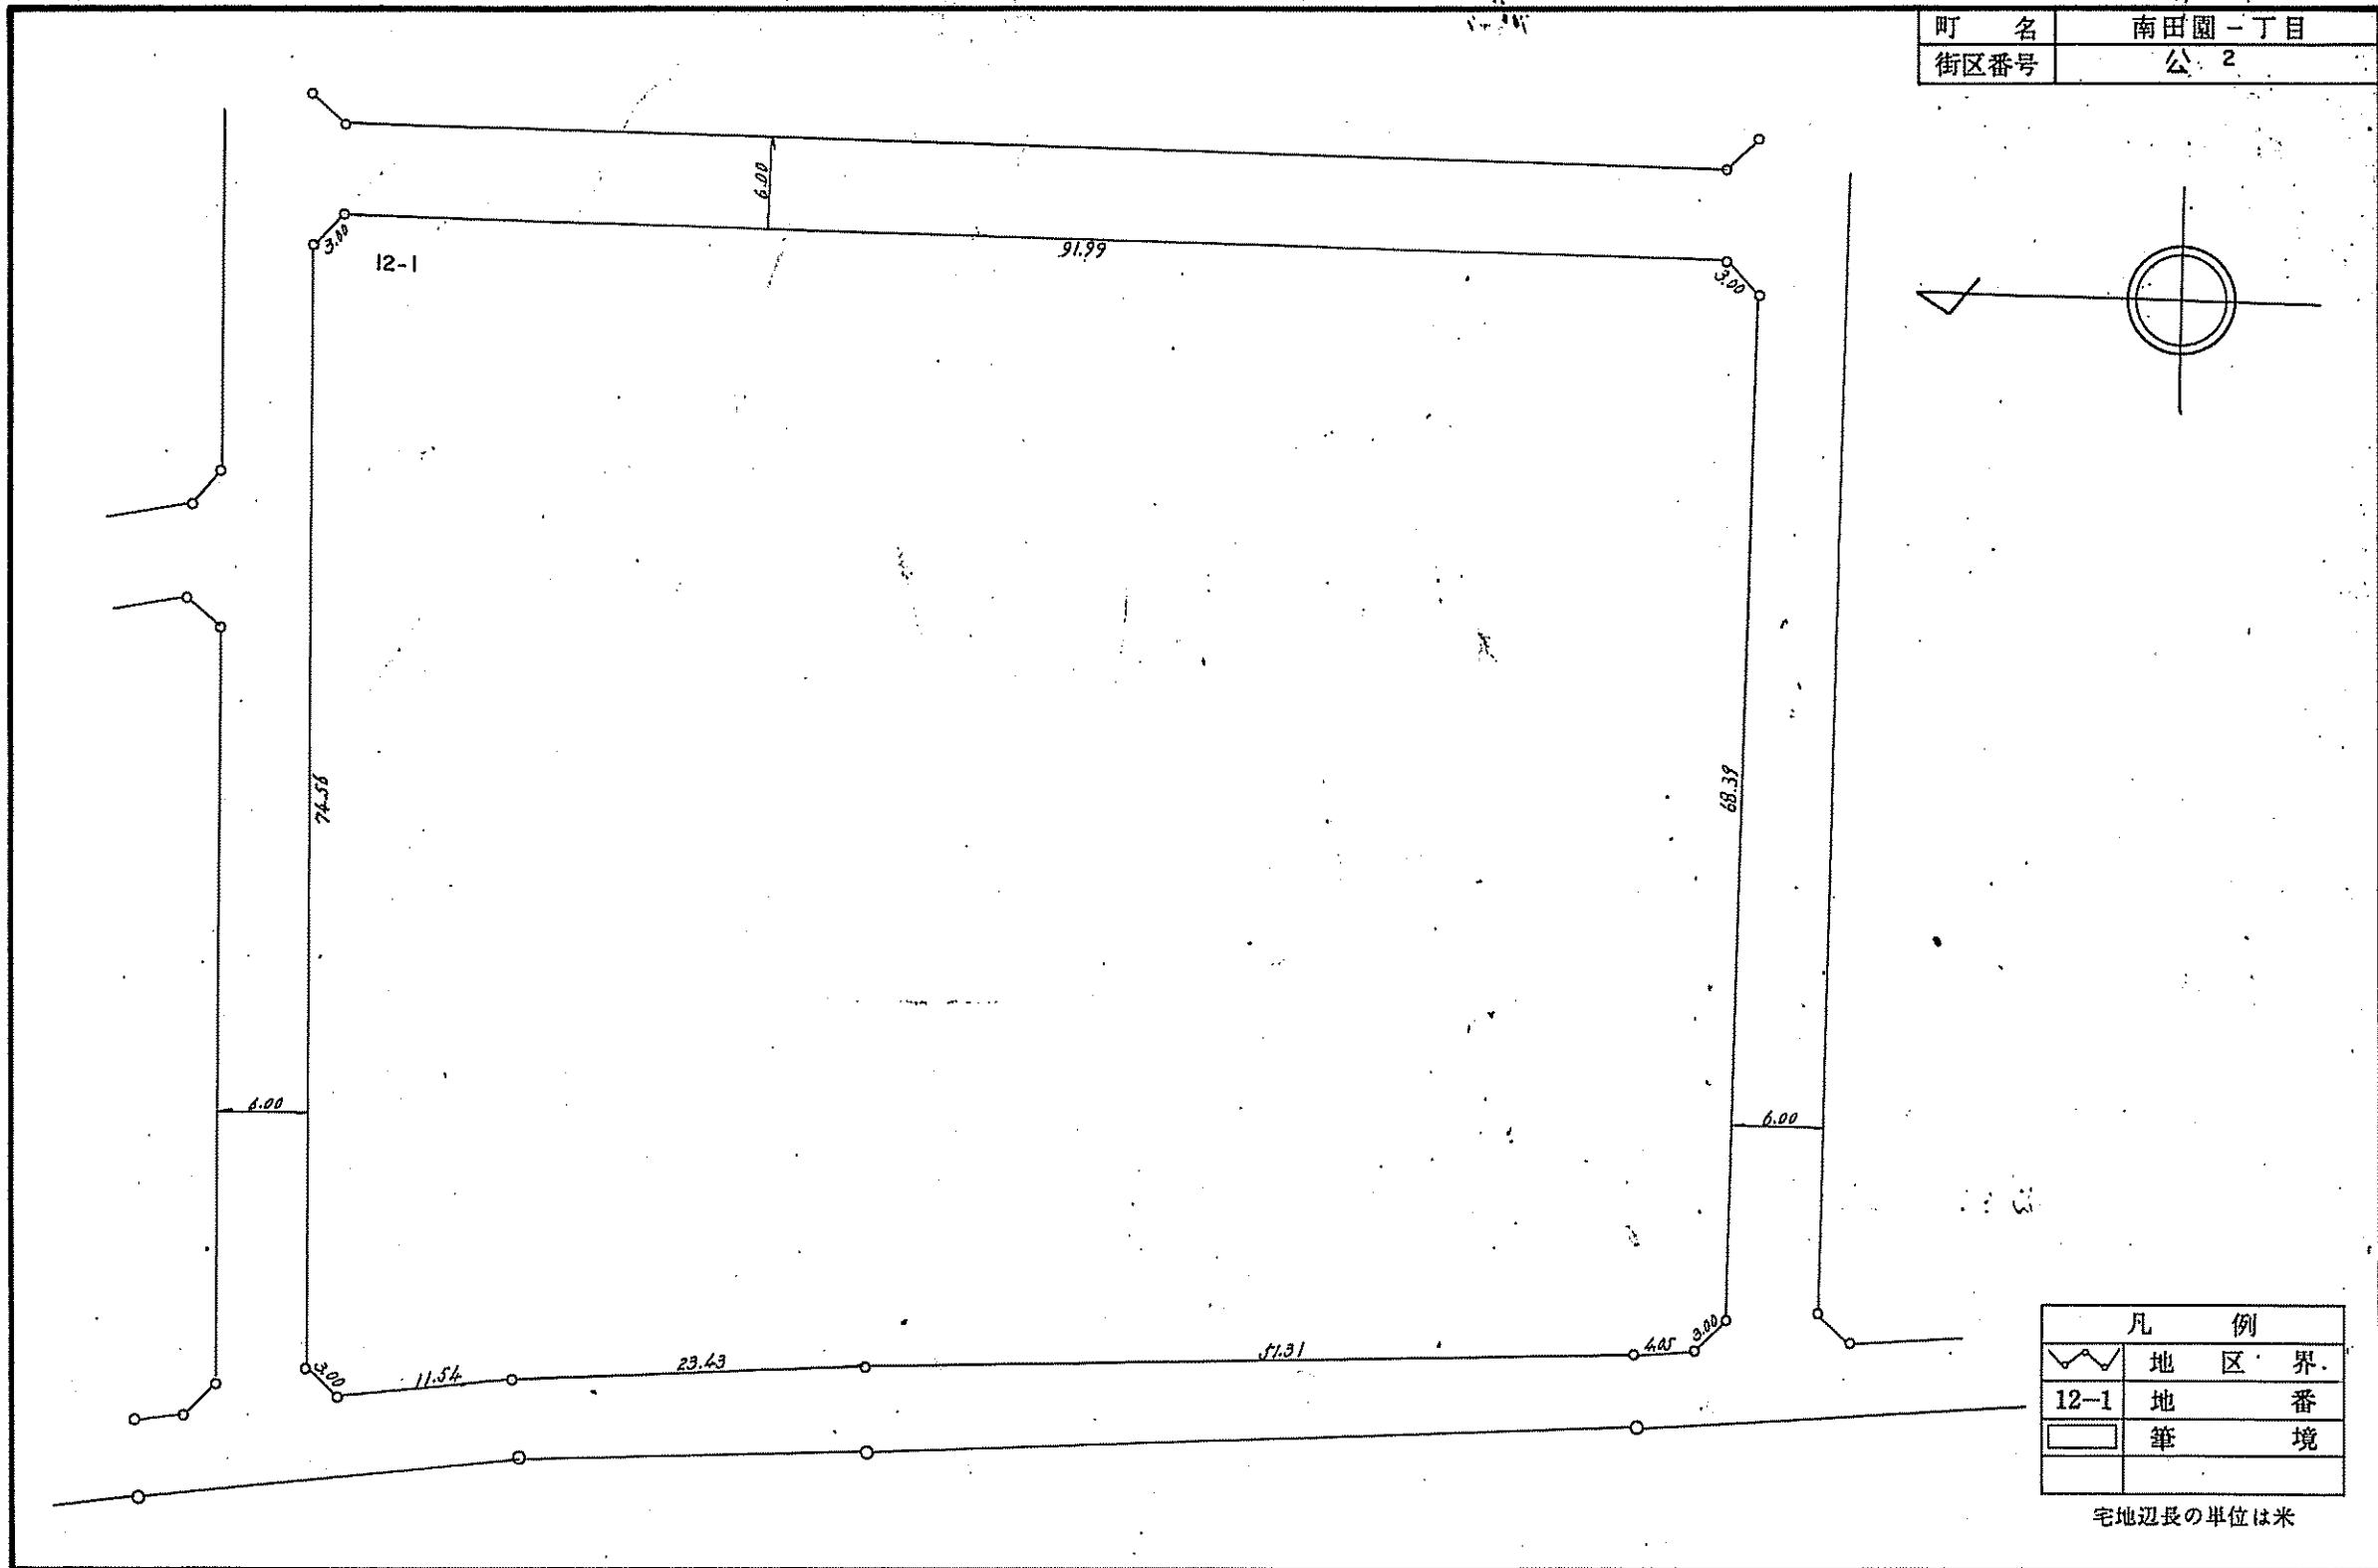



凡 例	
[Symbol: Wavy line]	地 区 界
12-1	地 番
[Symbol: Solid line]	筆 境

宅地辺長の単位は米

福生都市計画事業福生多摩河原土地区画整理事業 換地 図

S=1:500

町 名	南 田 園 - 丁 目
街区番号	11

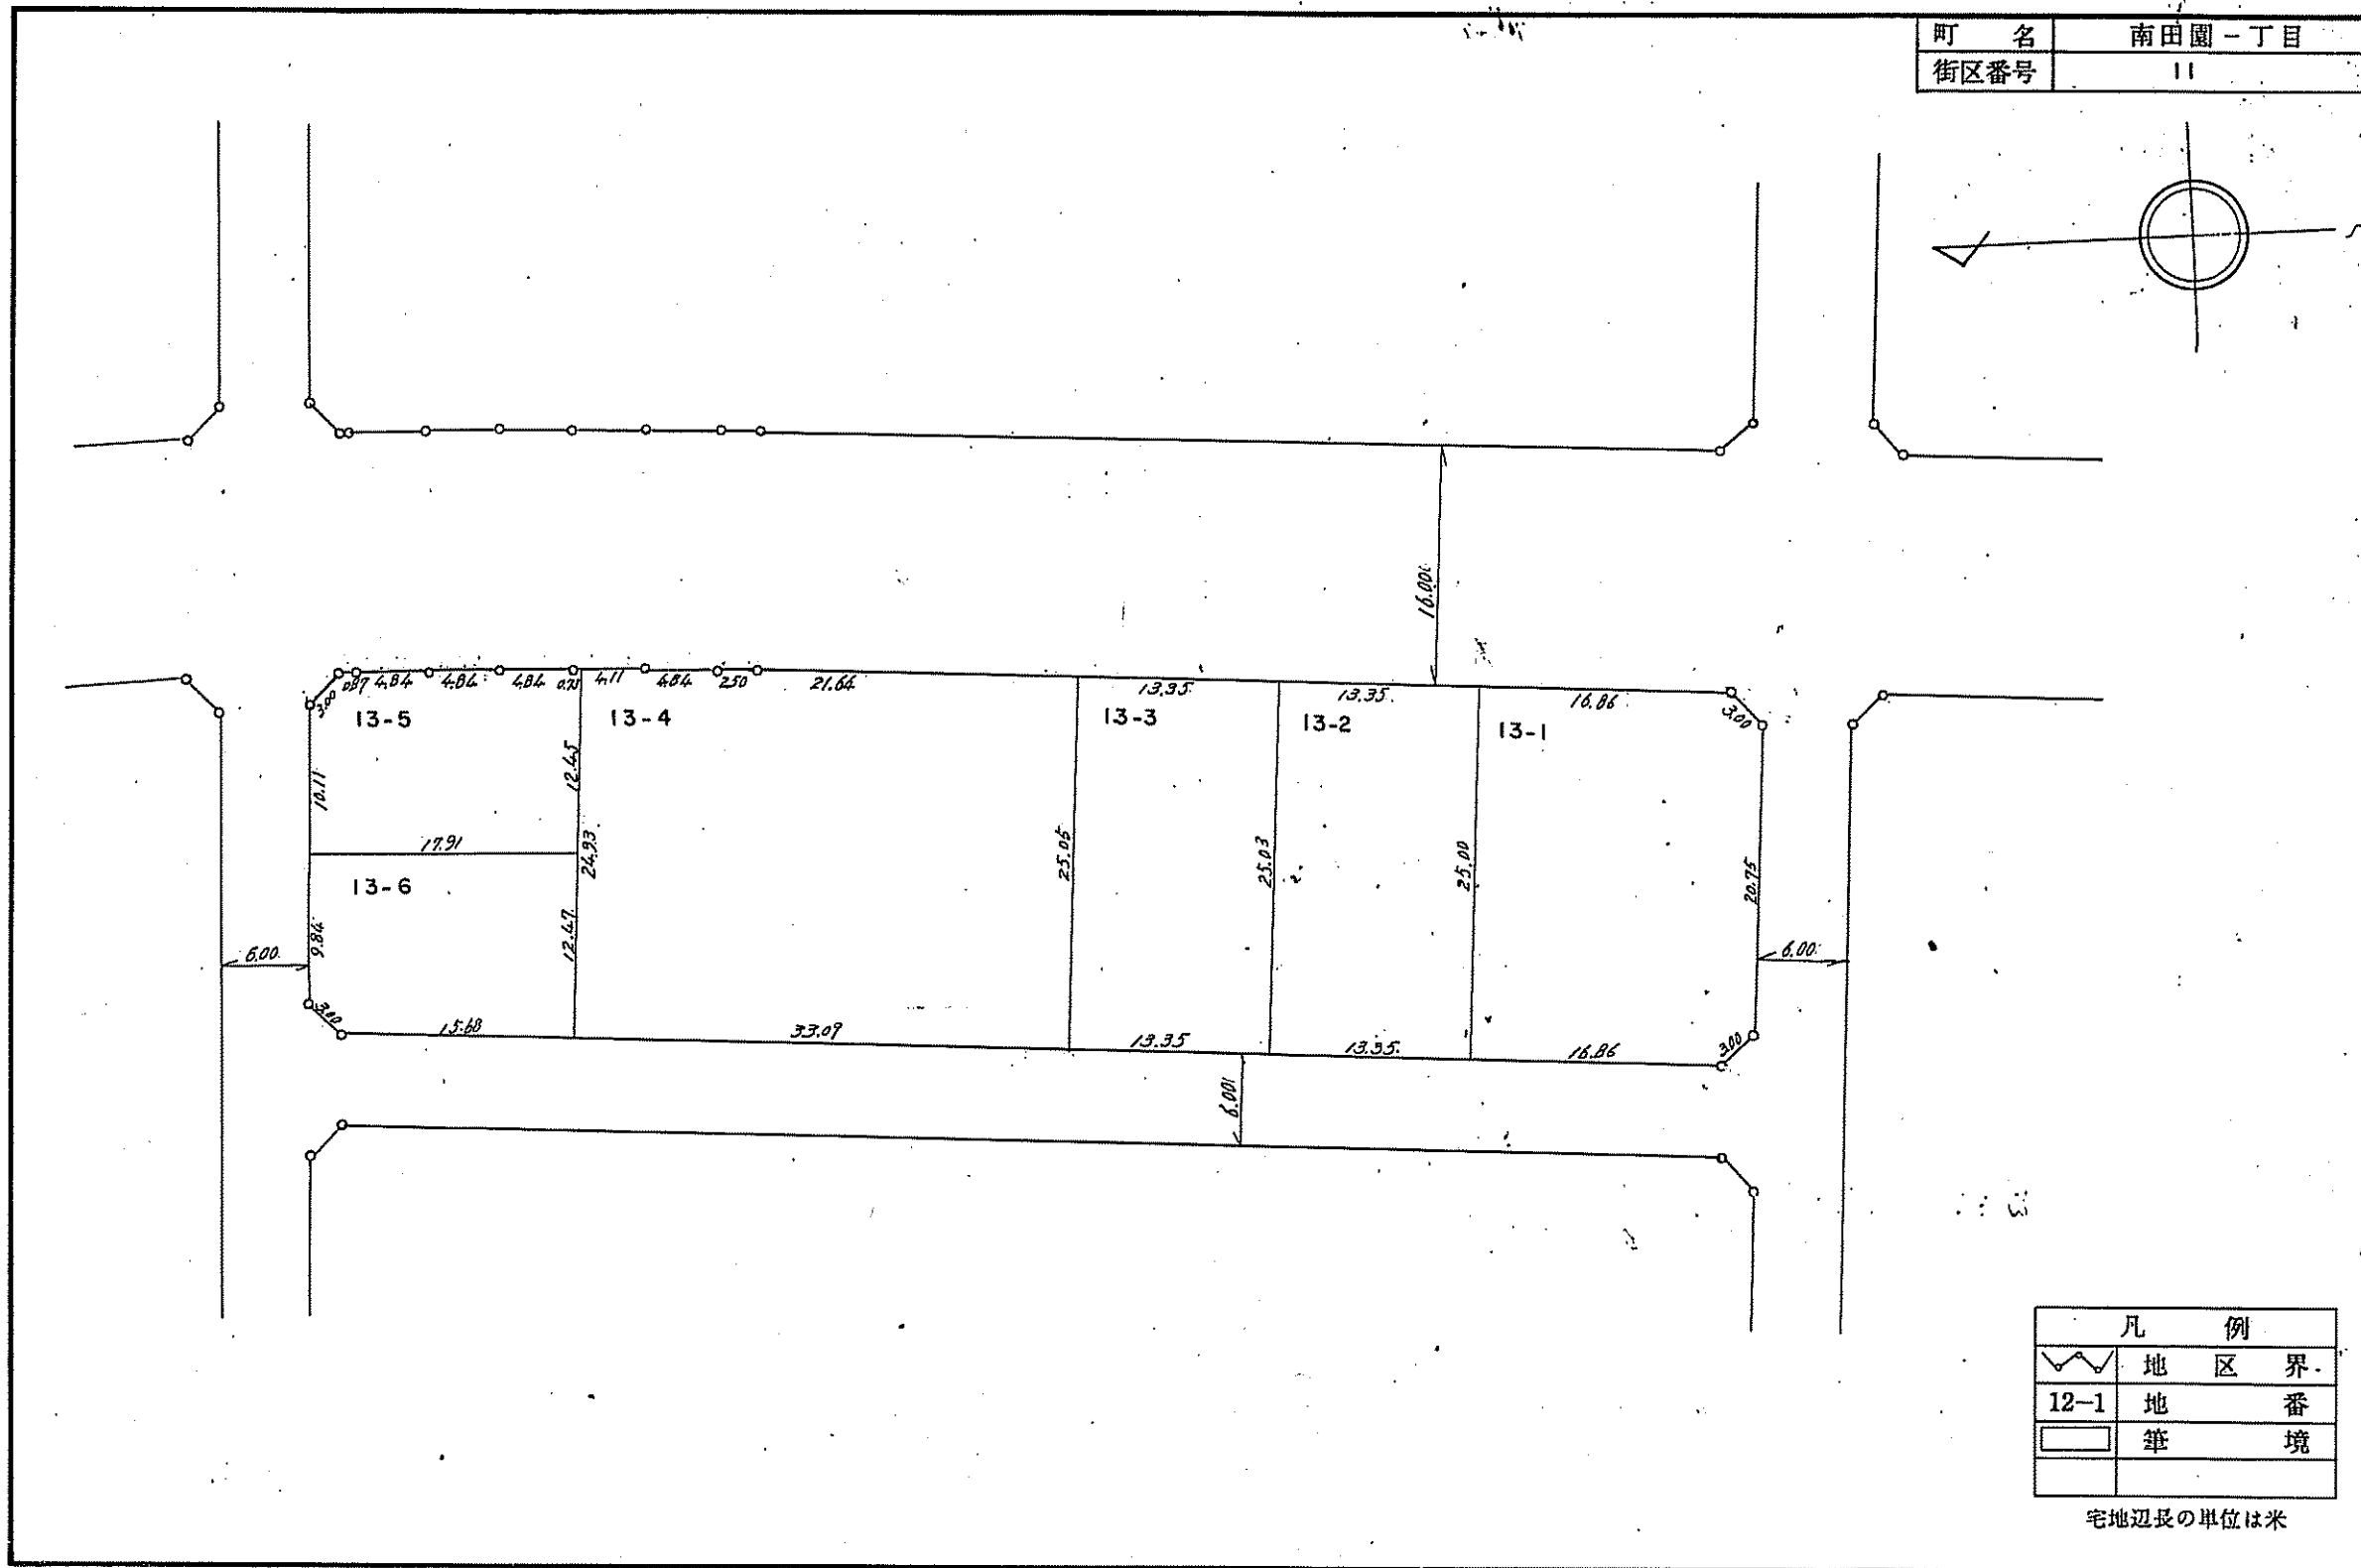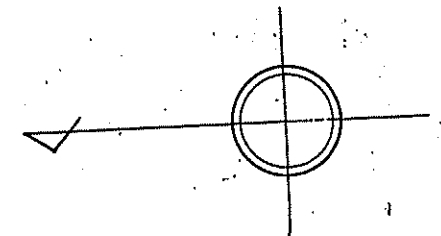


凡 例	
—	地 区 界
12-1	地 番
□	筆 境

宅地辺長の単位は米

福生都市計画事業福生多摩河原土地区画整理事業 換 地 図

S=1:500

町 名	南田園一丁目
街区番号	12

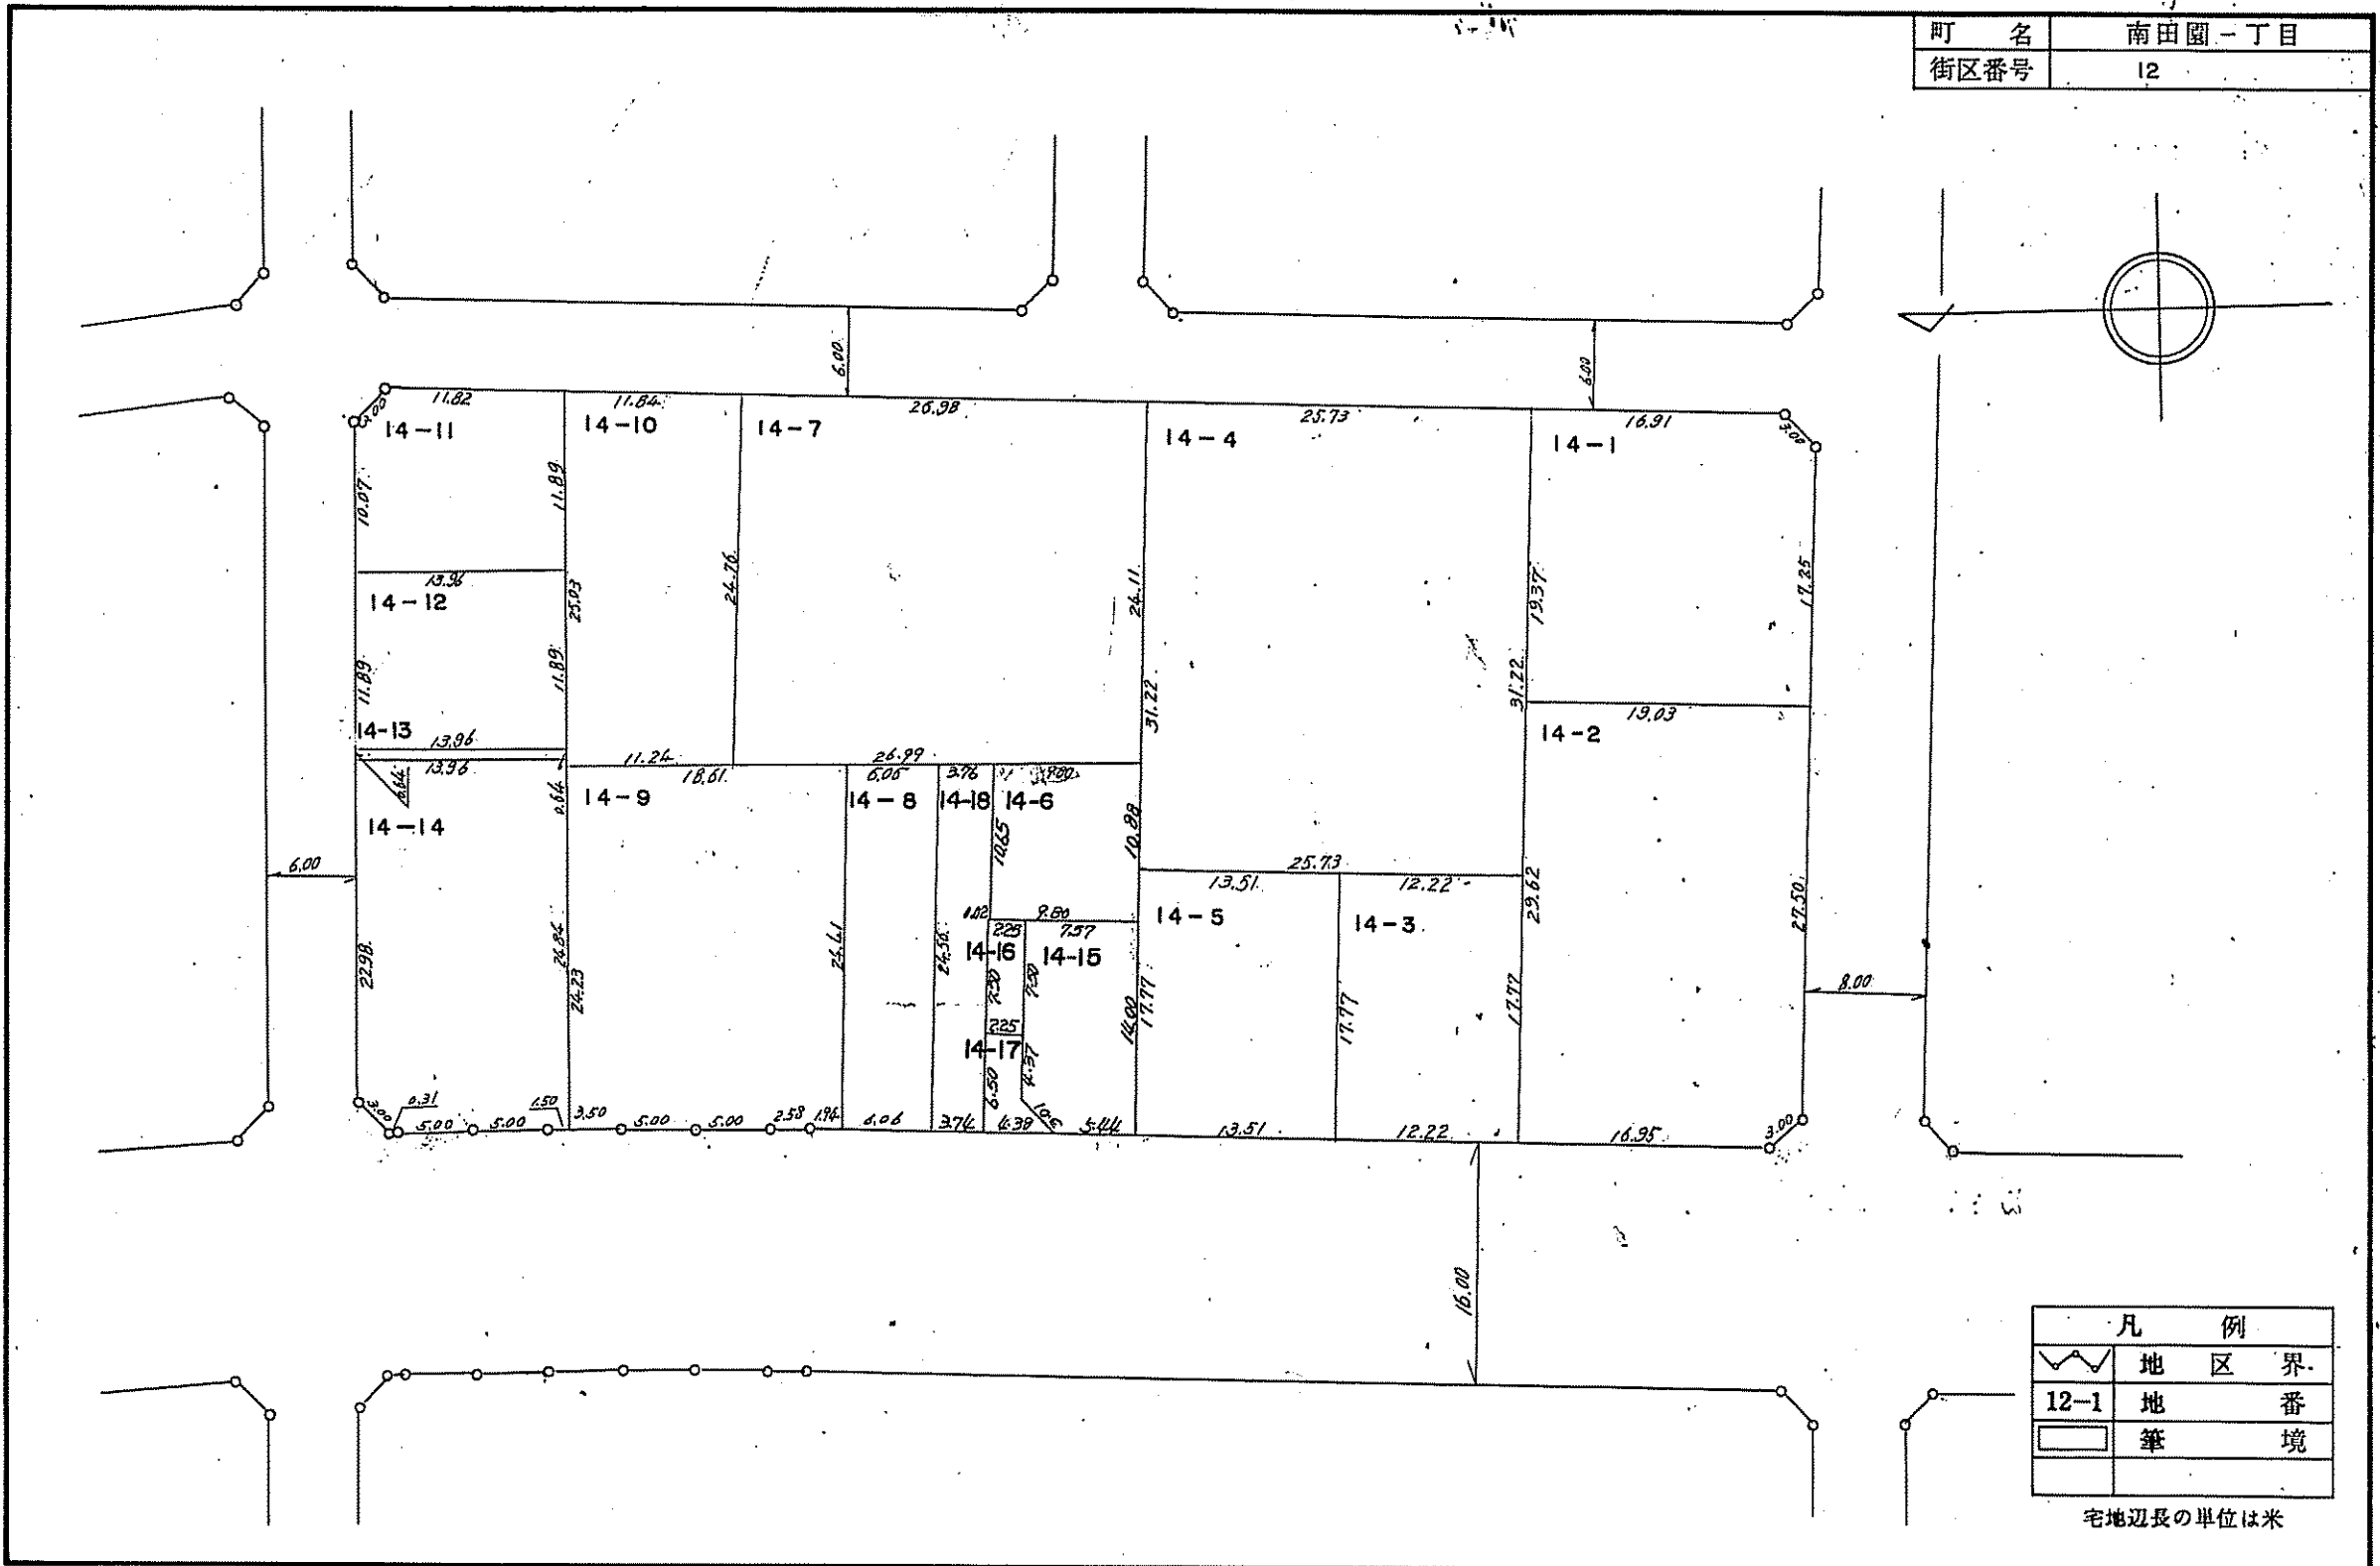



凡 例	
	地 区 界
12-1	地 番
	筆 境

宅地辺長の単位は米

福生都市計画事業福生多摩河原土地区画整理事業 換 地 図

S=1:500

町 名	南田園一丁目
街区番号	13

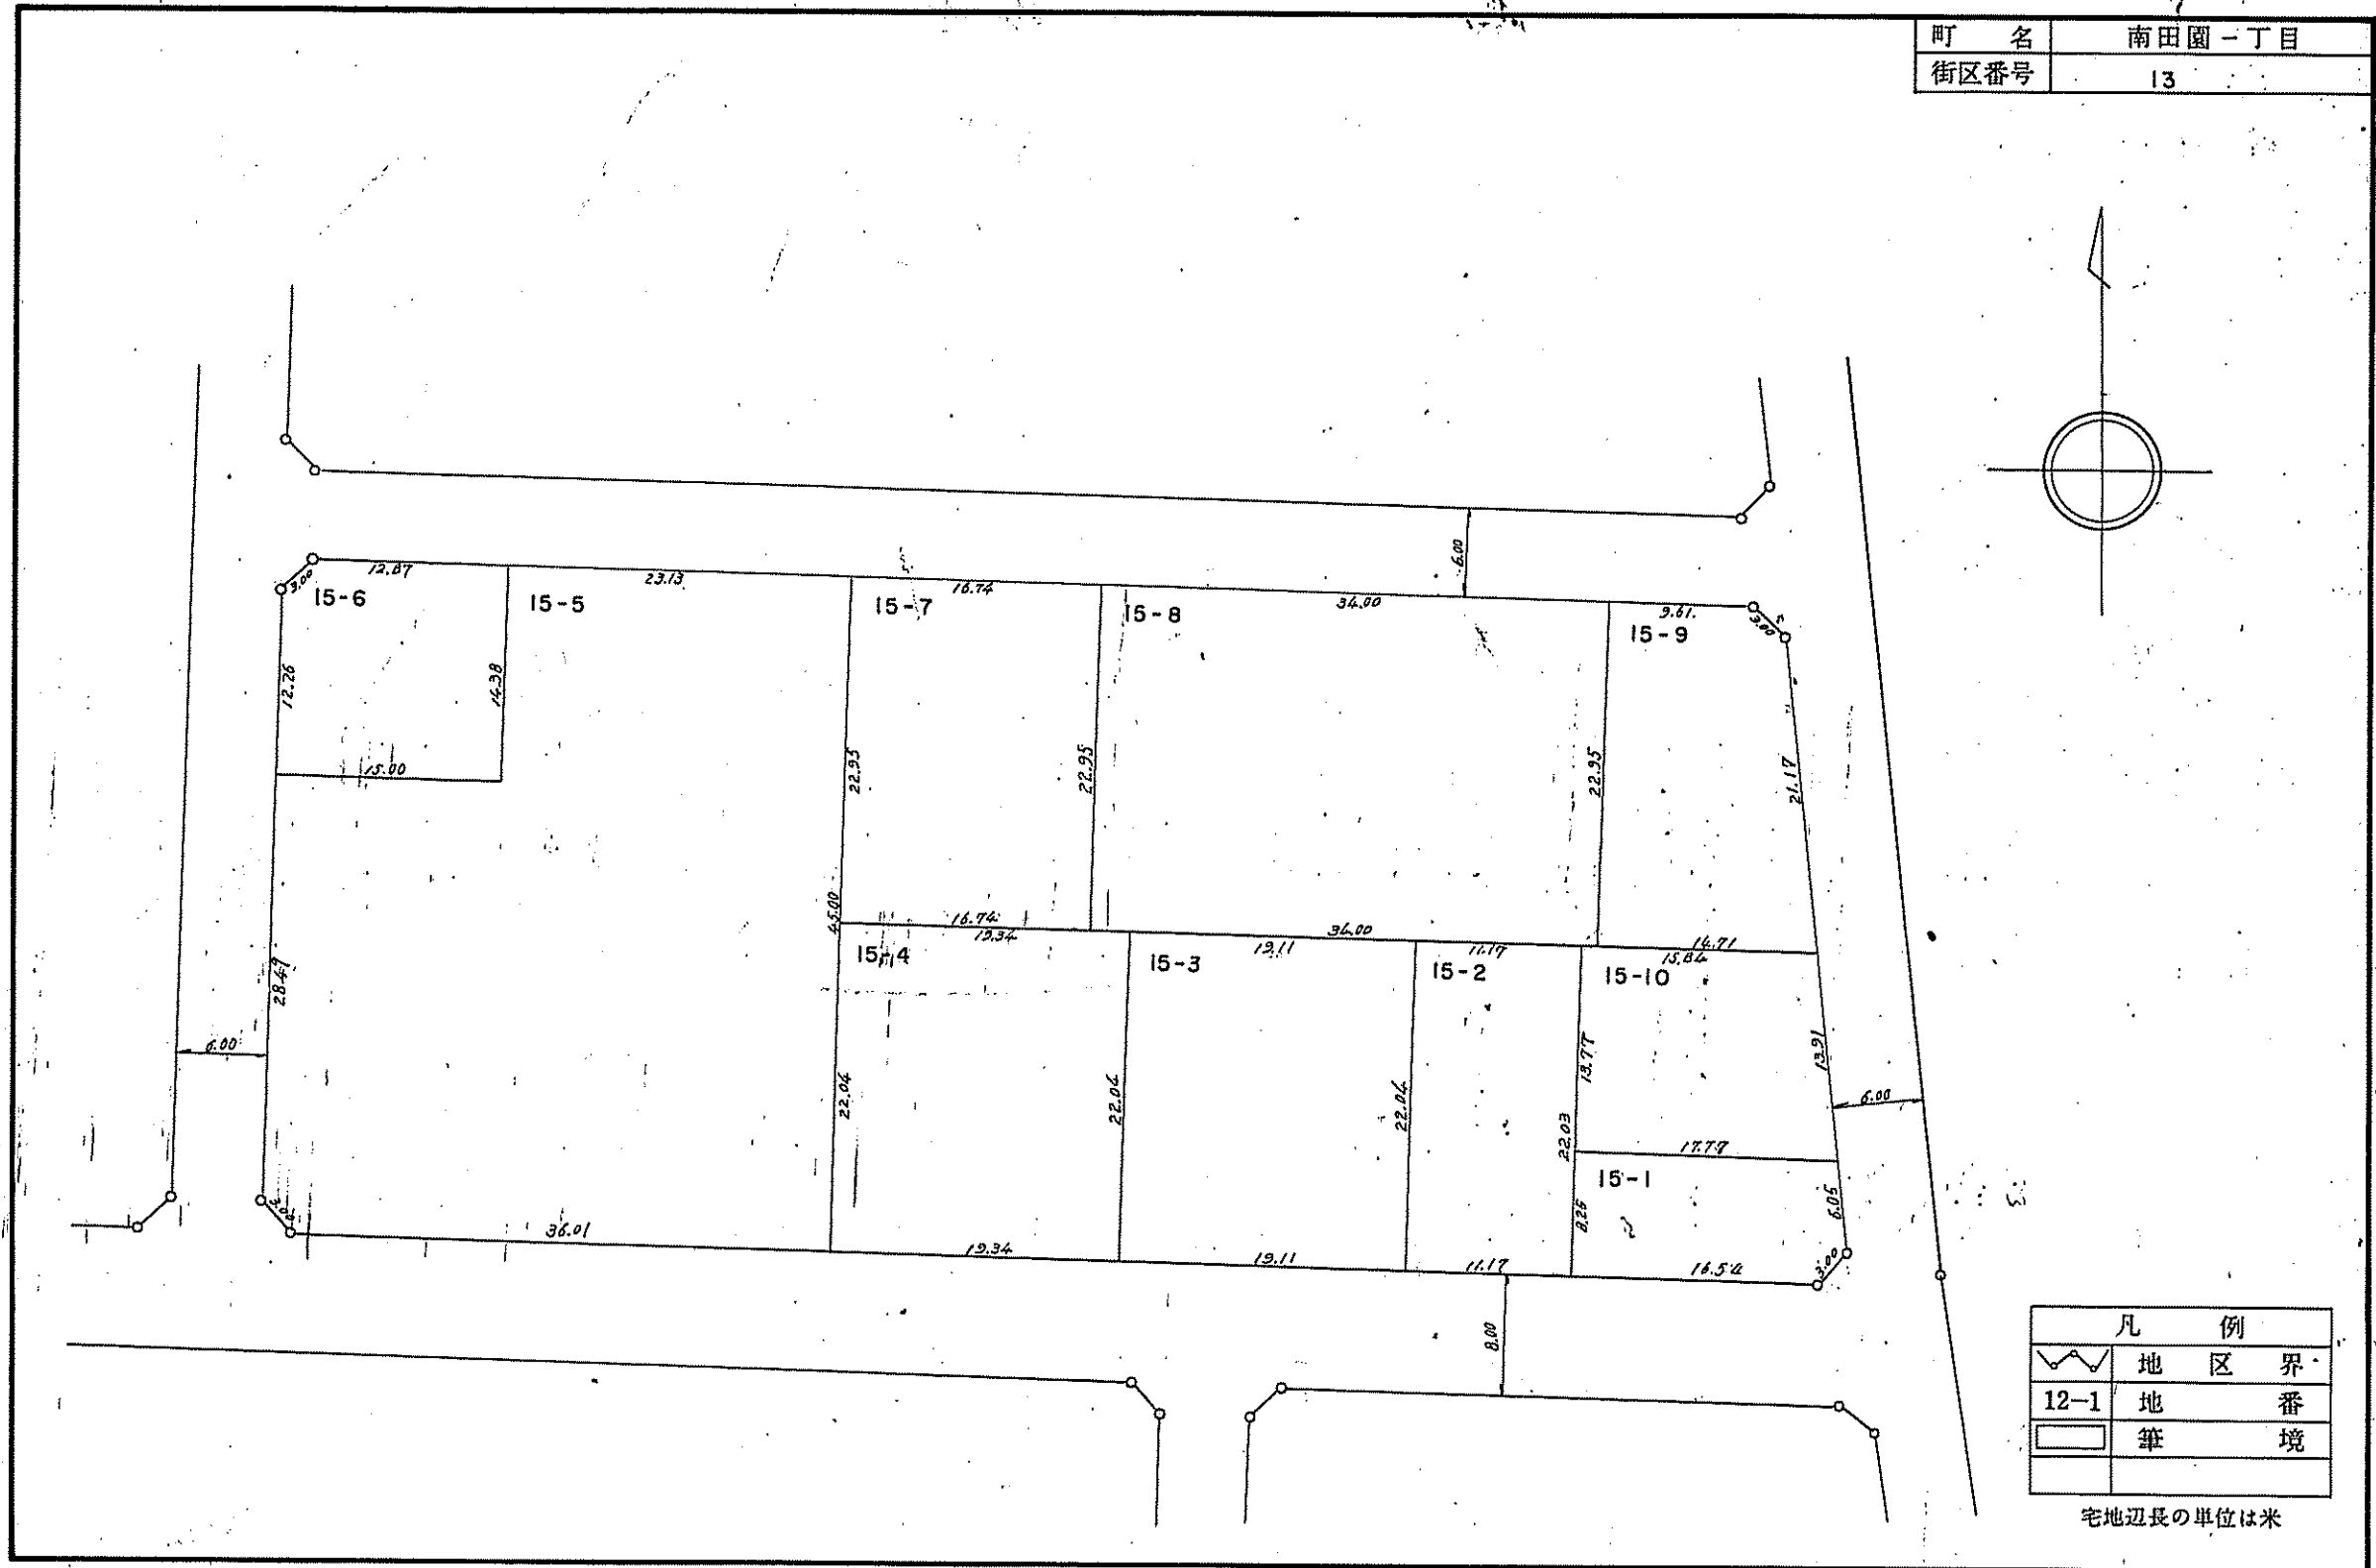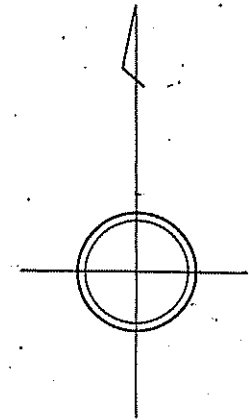



凡 例	
[Symbol]	地 区 界
12-1	地 番
[Symbol]	筆 境

宅地辺長の単位は米

福生都市計画事業福生多摩河原土地区画整理事業 換 地 図

S=1:500

町 名	南田園一丁目
街区番号	14

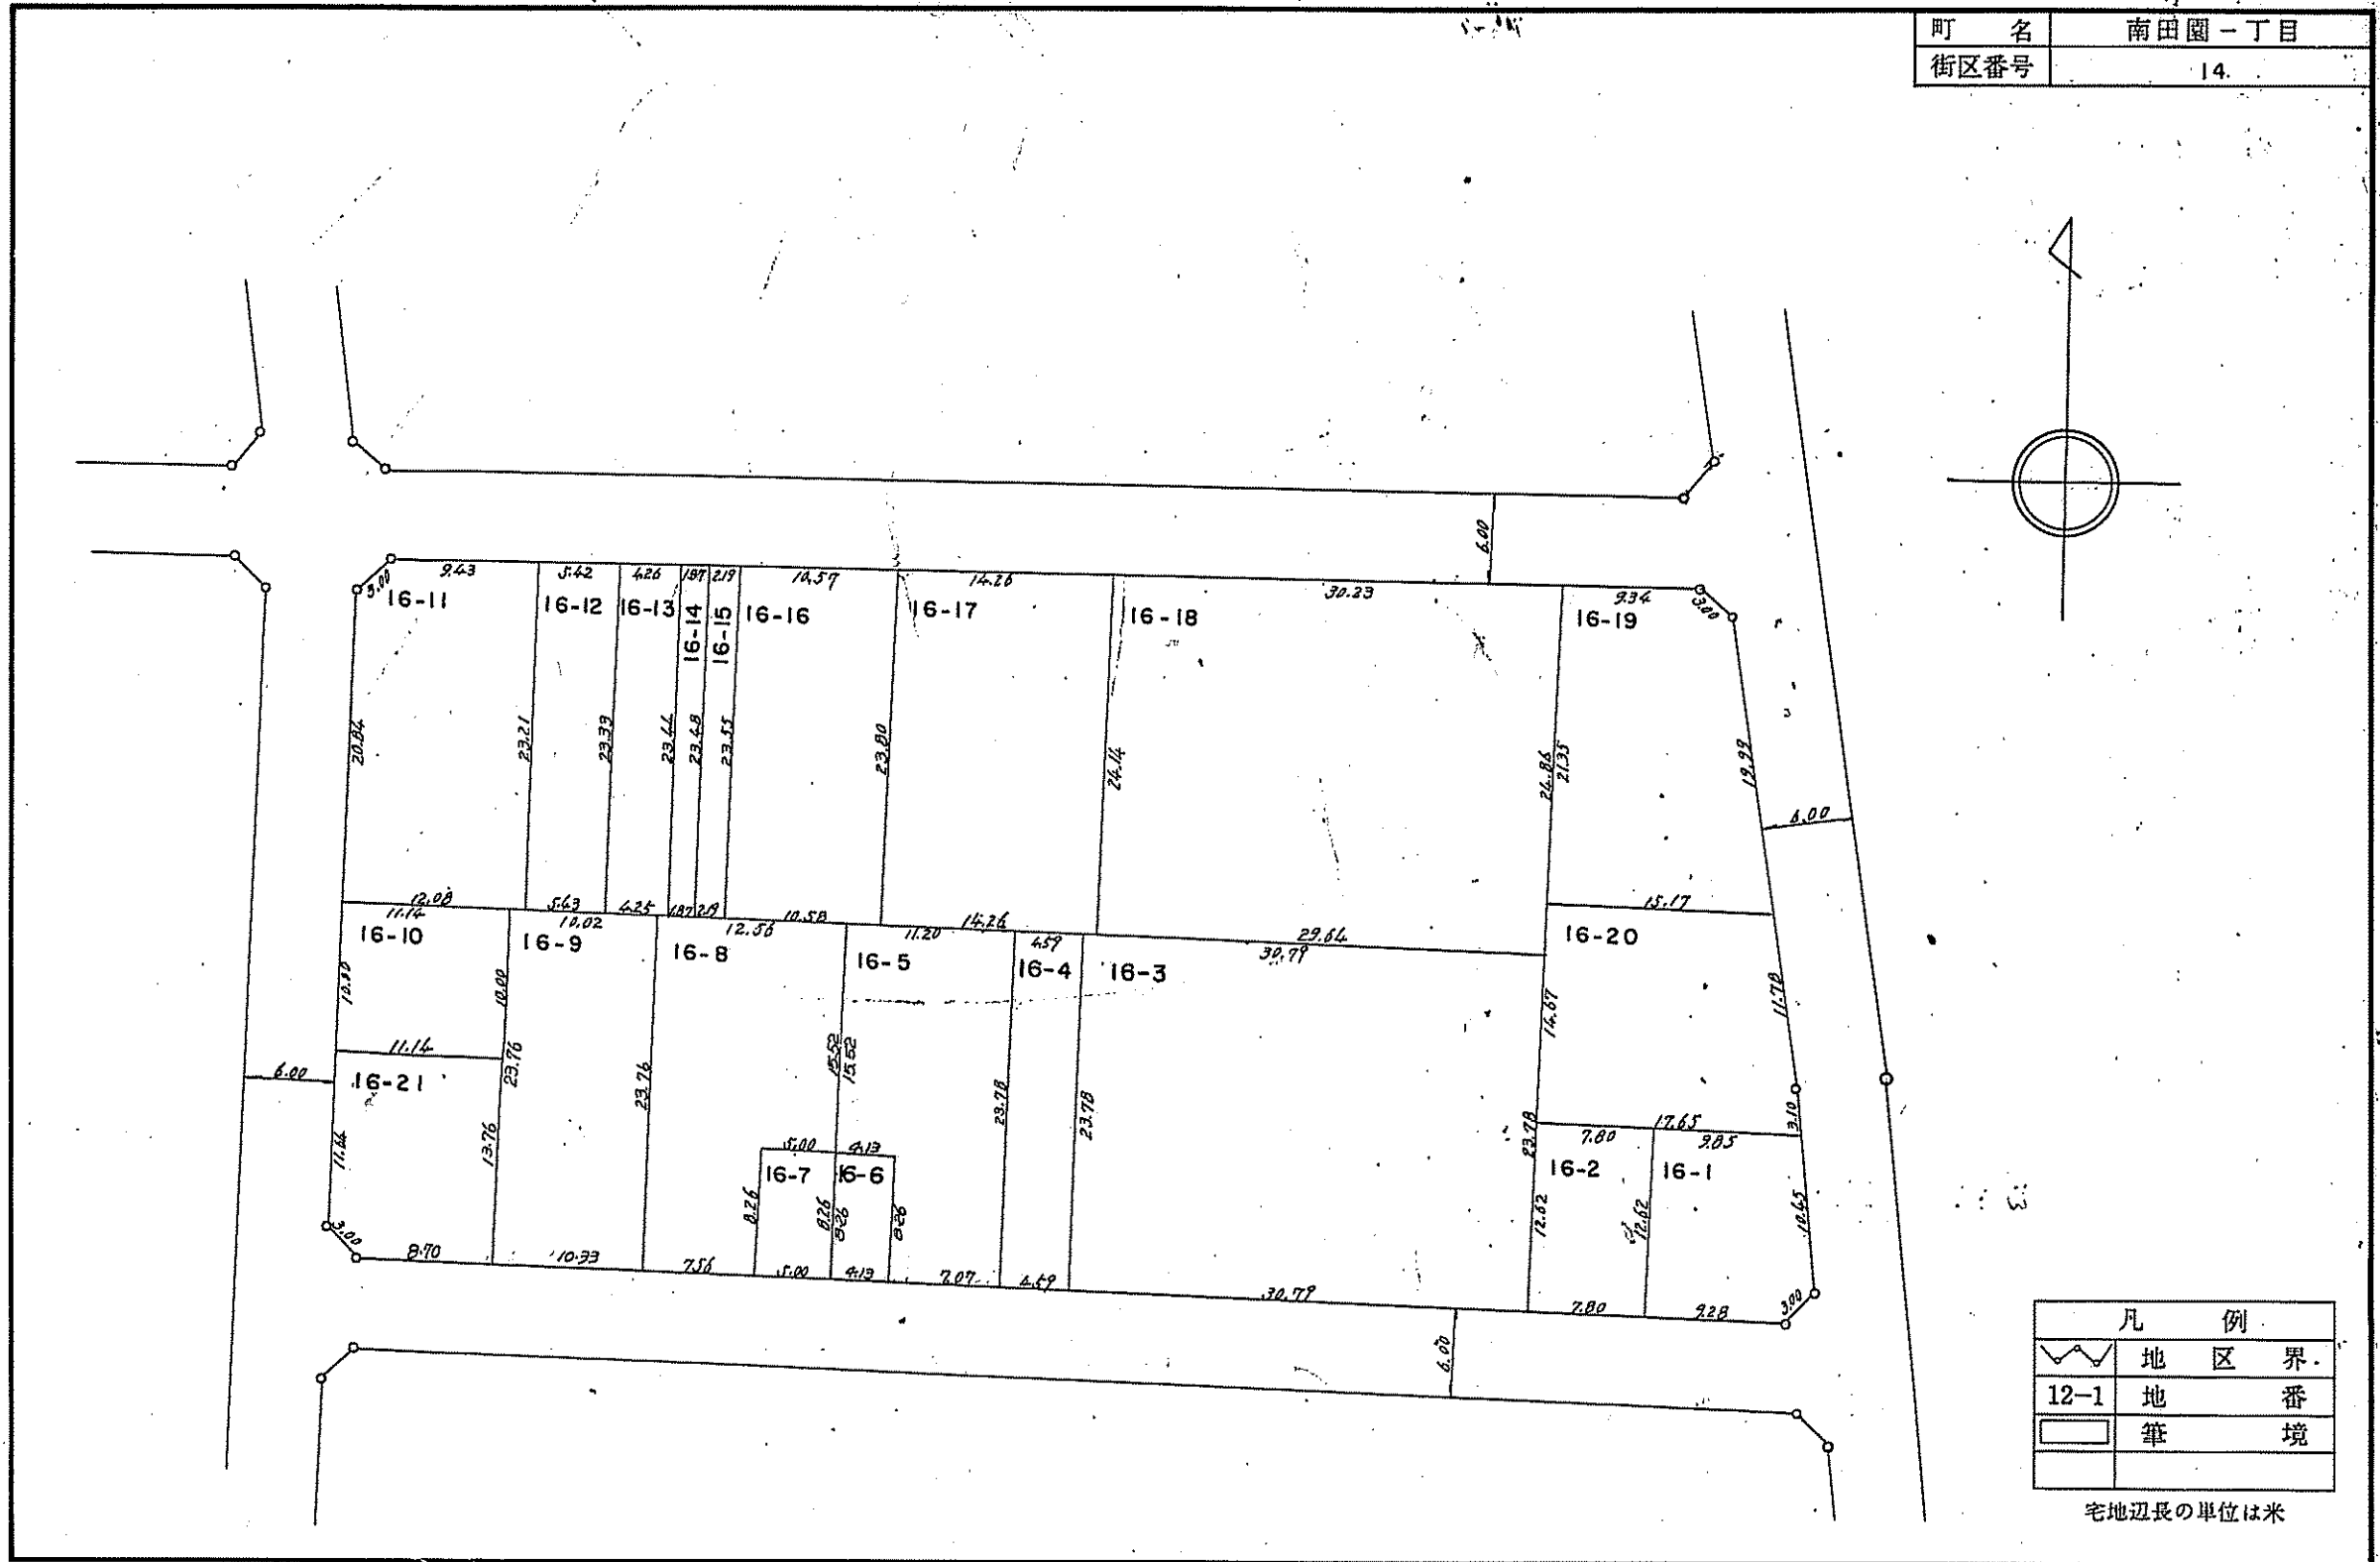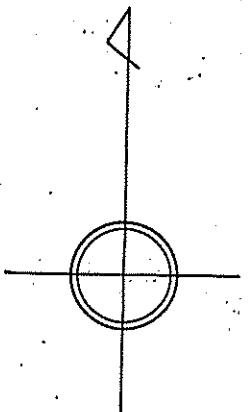

凡 例	
	地 区 界
12-1	地 番 境
	筆 境

宅地辺長の単位は米