
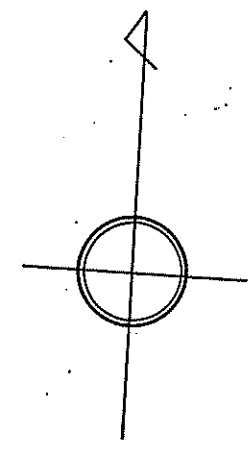


福生都市計画事業福生多摩河原土地区画整理事業 換 地 図

S=1:500

町 名	南田園二丁目
街区番号	15

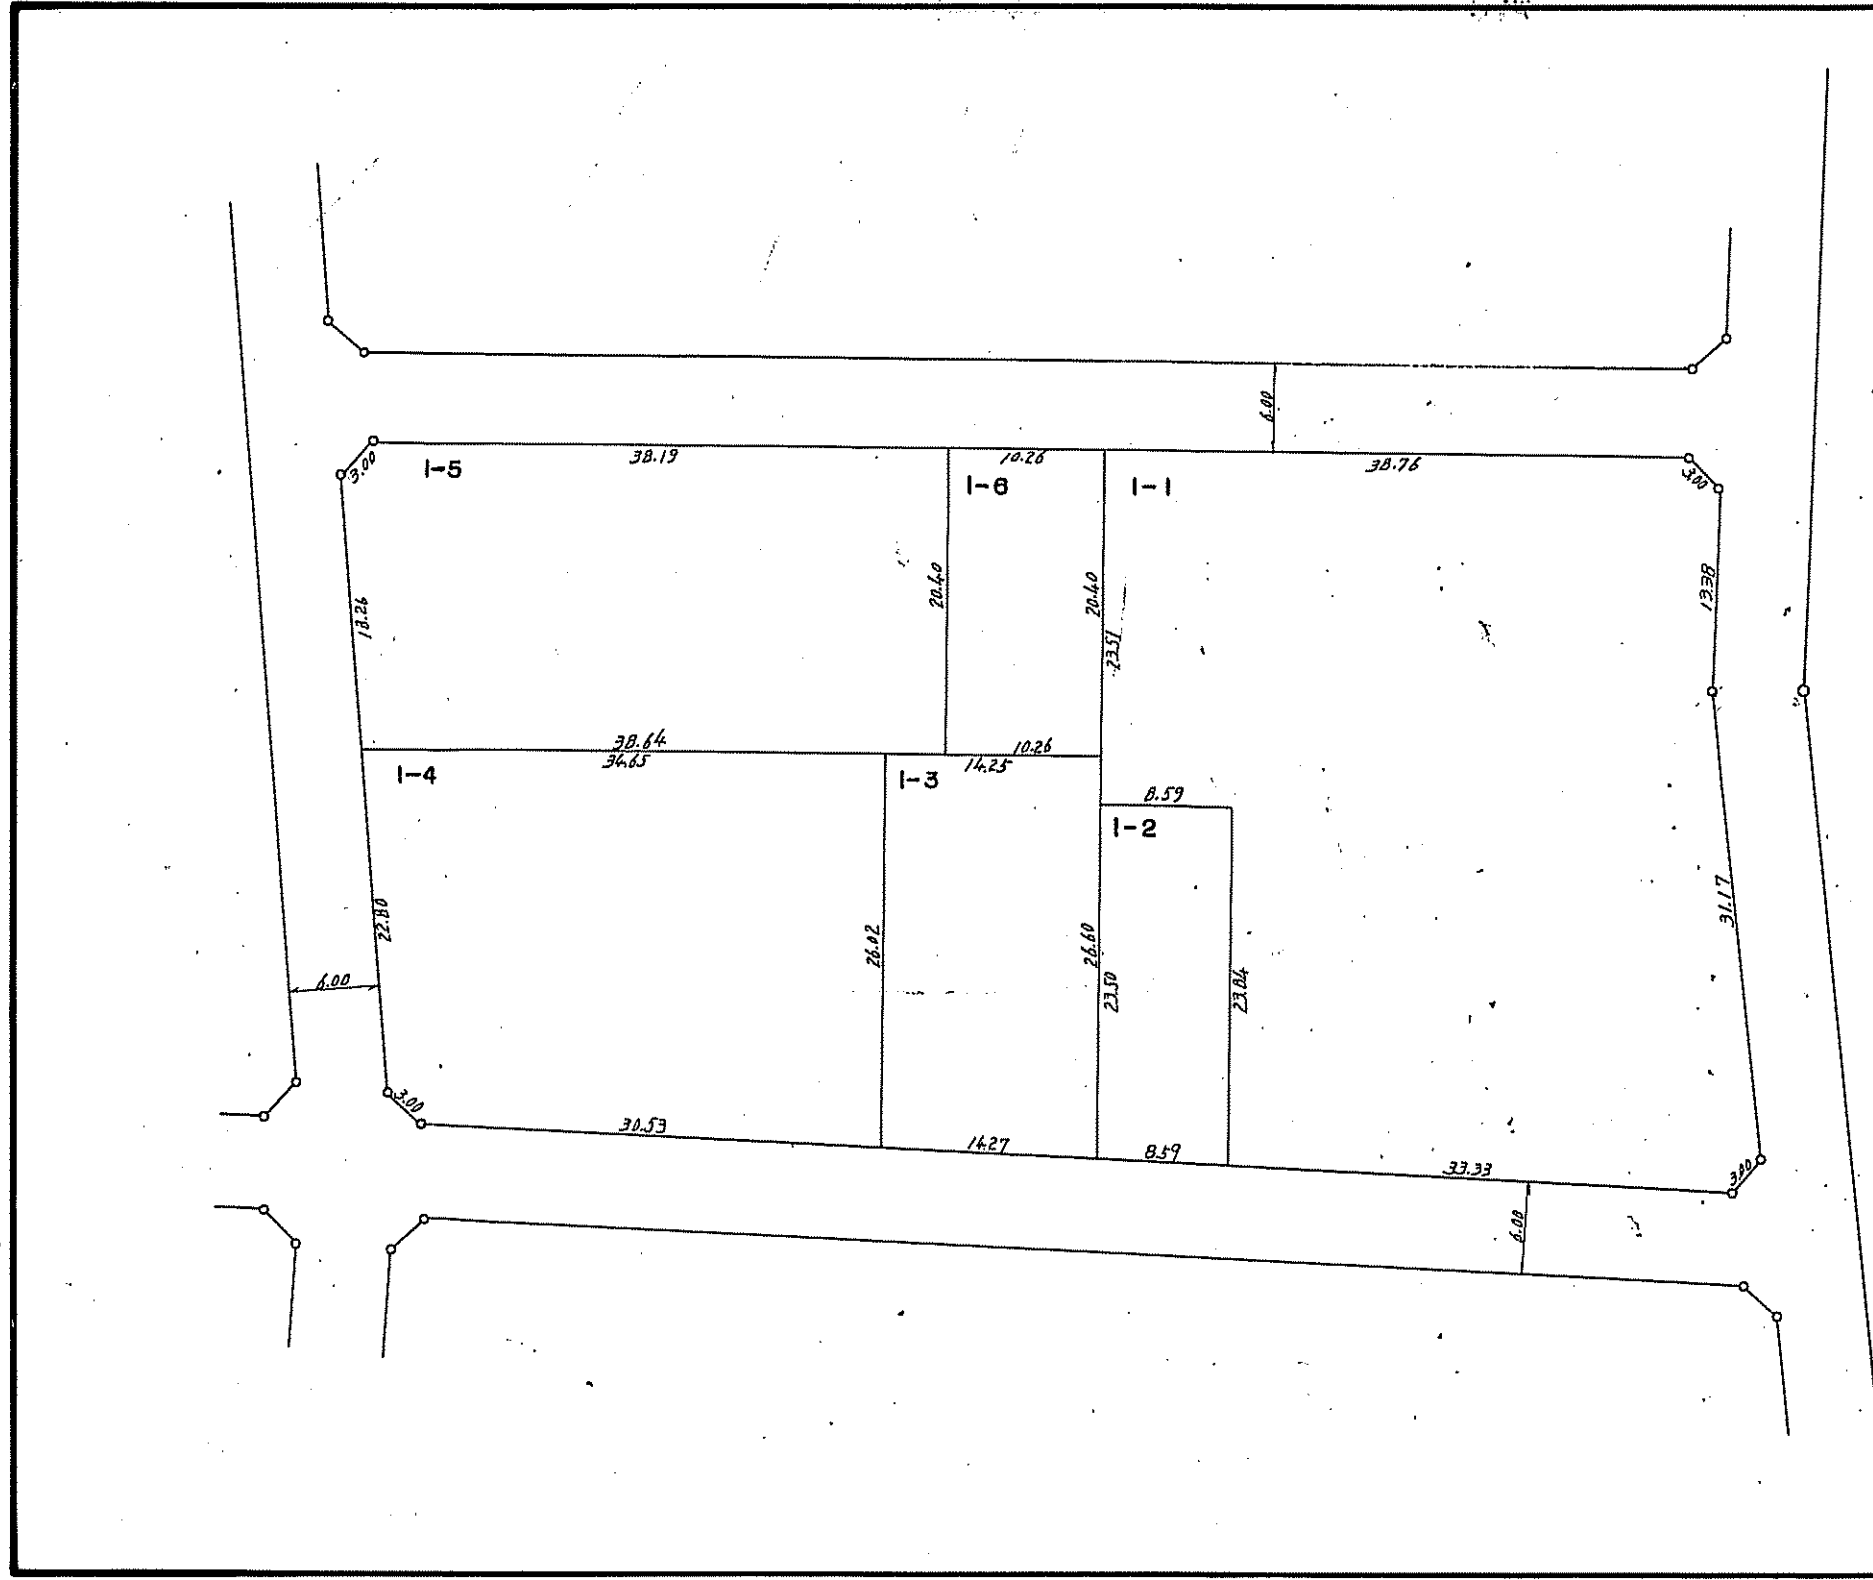



凡 例	
	地 区 界
	12-1 地 番 境
	筆 境

宅地辺長の単位は米

福生都市計画事業福生多摩河原土地区画整理事業 換 地 図

S=1:500

町 名	南田園二丁目
街区番号	16

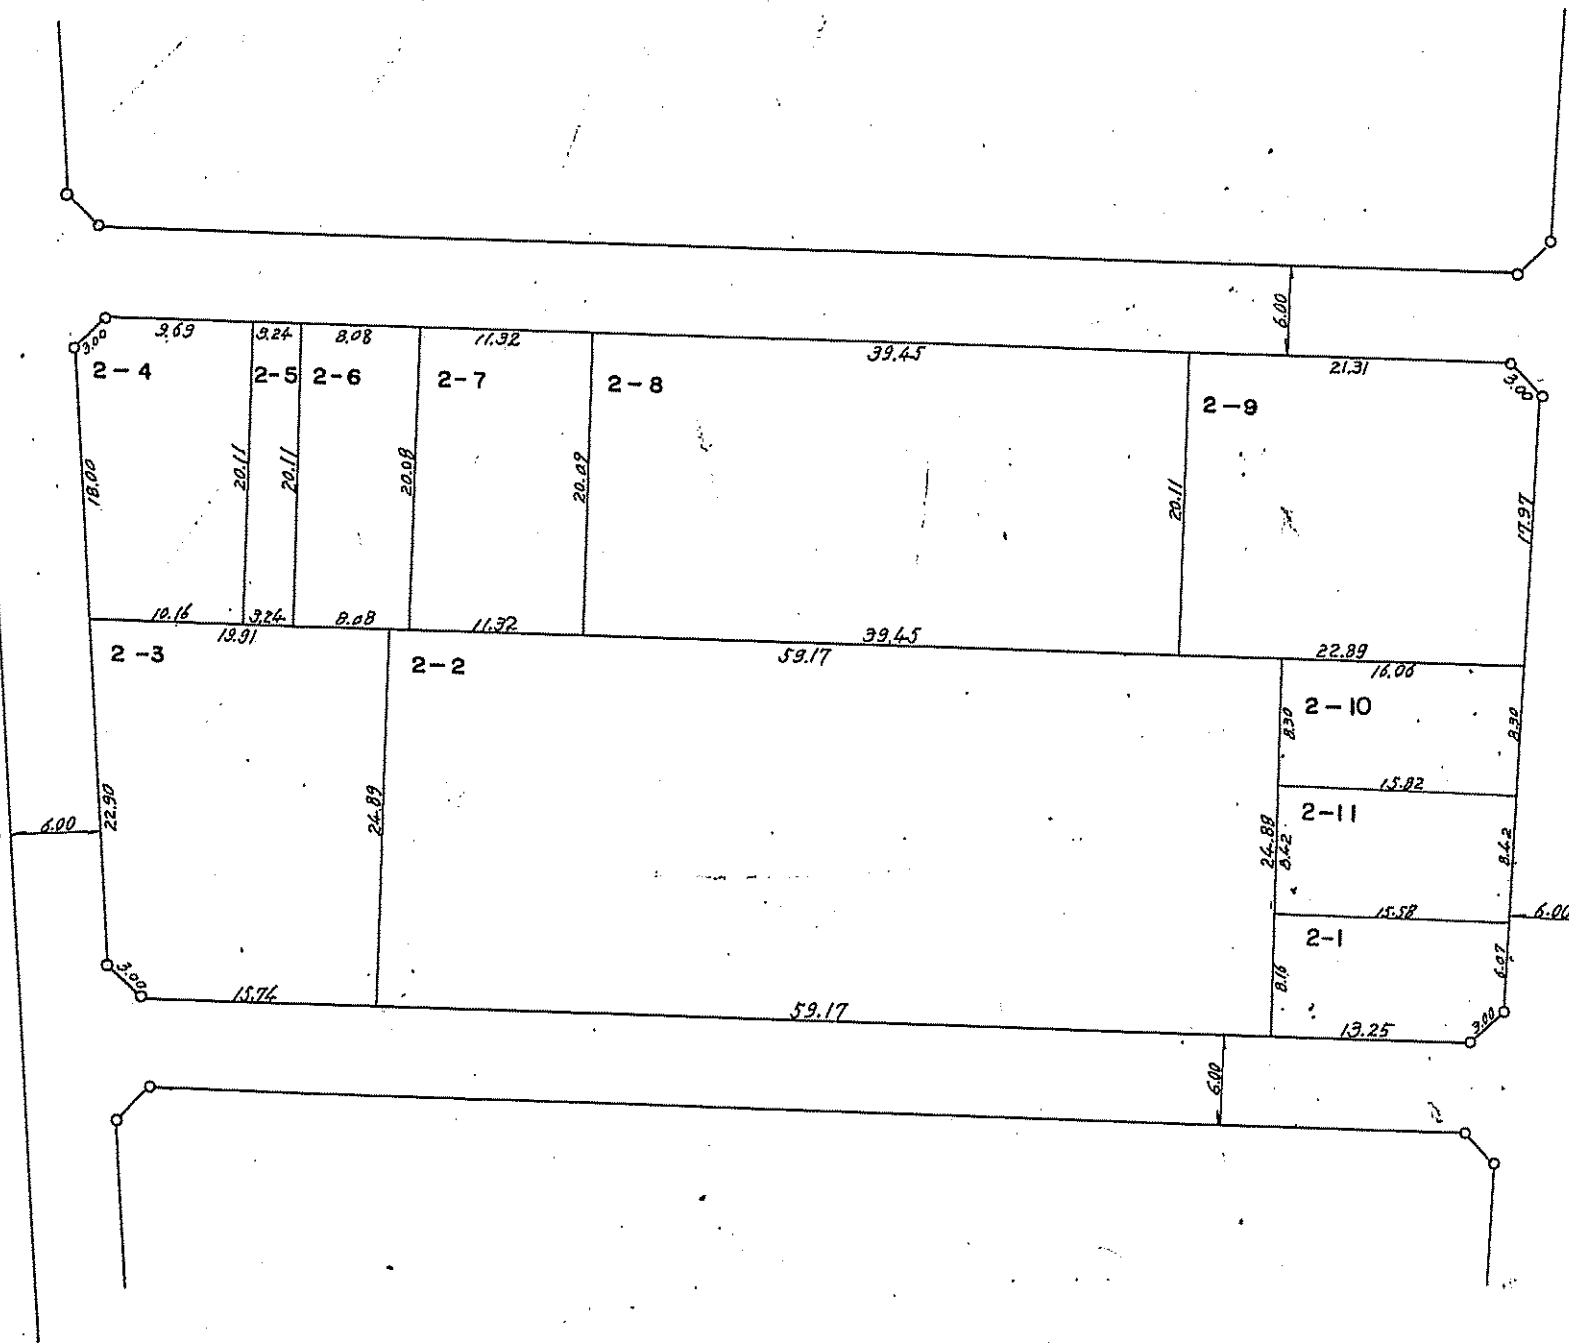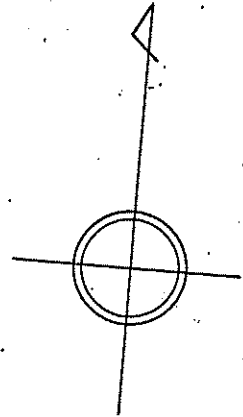



凡 例	
	地 区 界
	12-1 地 番 境
	筆 境

宅地辺長の単位は米

福生都市計画事業福生多摩河原土地区画整理事業 換 地 図

S=1:500

町 名	南田園三丁目
街区番号	17

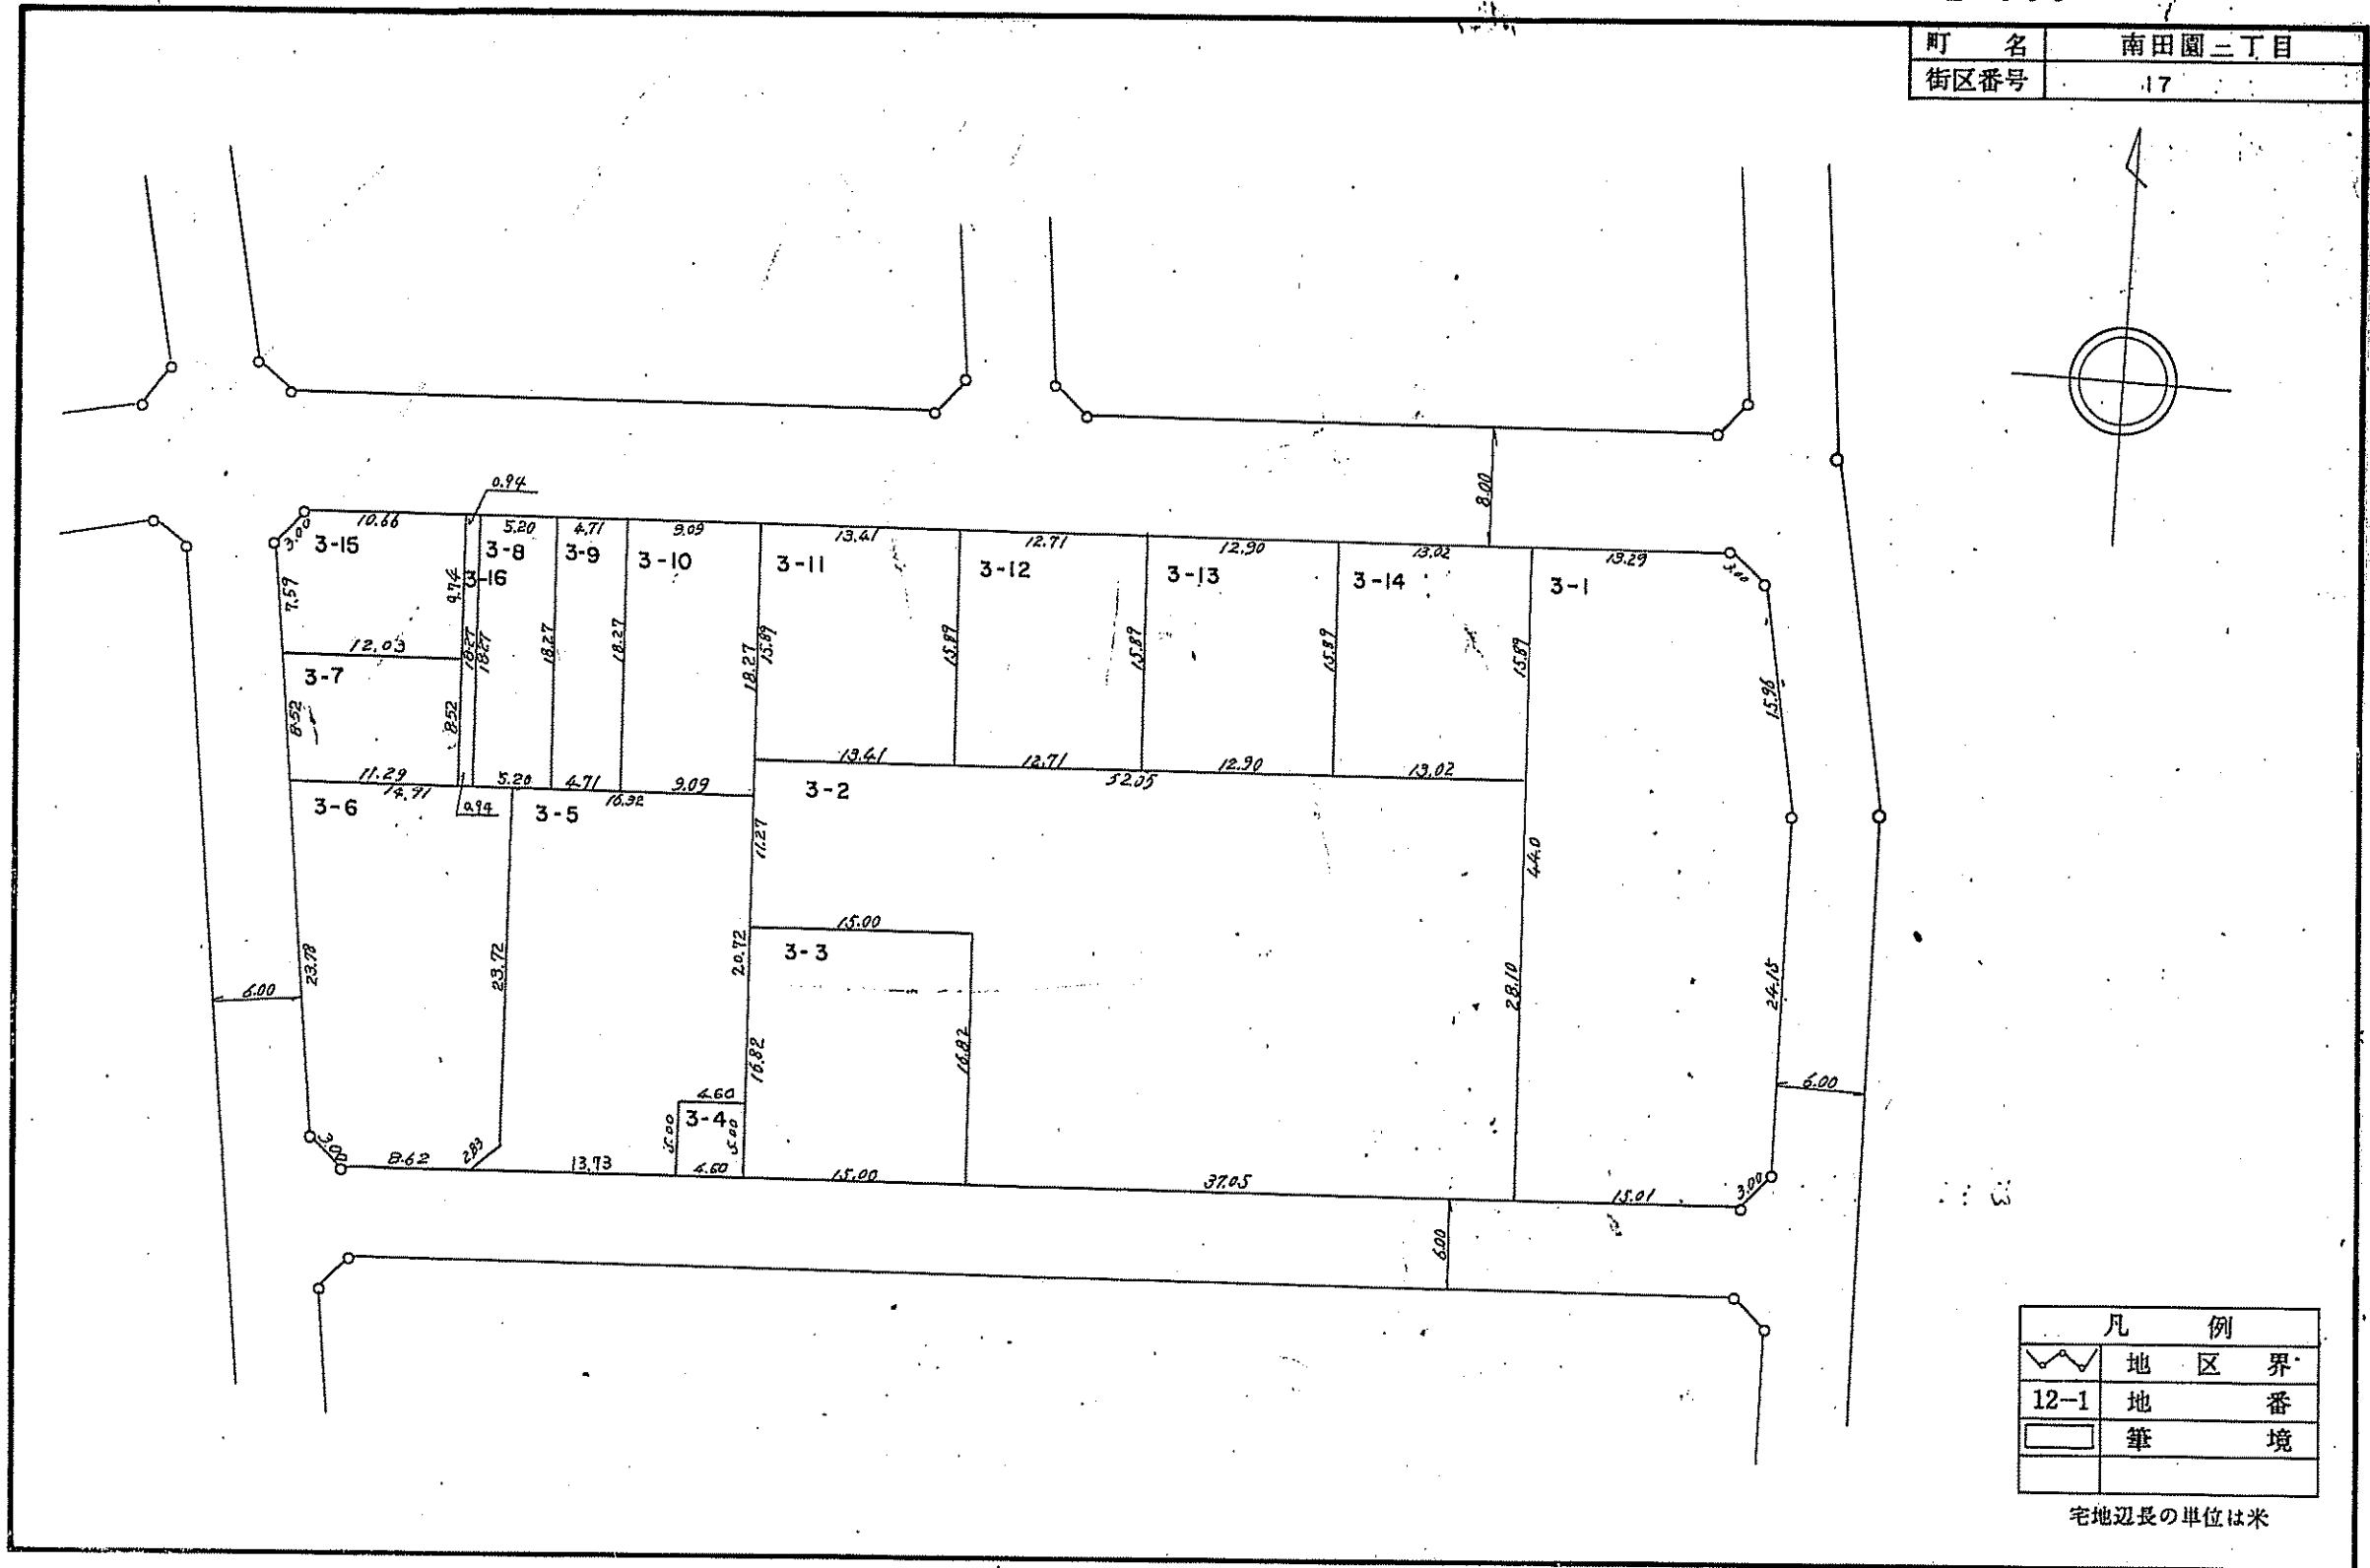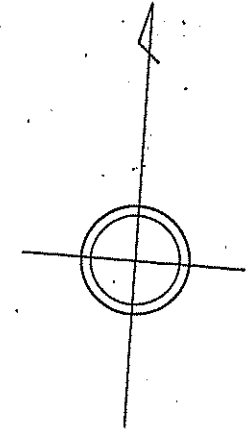

凡 例	
	地 区 界
12-1	地 番
	筆 境


宅地辺長の単位は米

福生都市計画事業福生多摩河原土地区画整理事業

換 地 図

S=1:500

町 名	南田園三丁目
街区番号	18

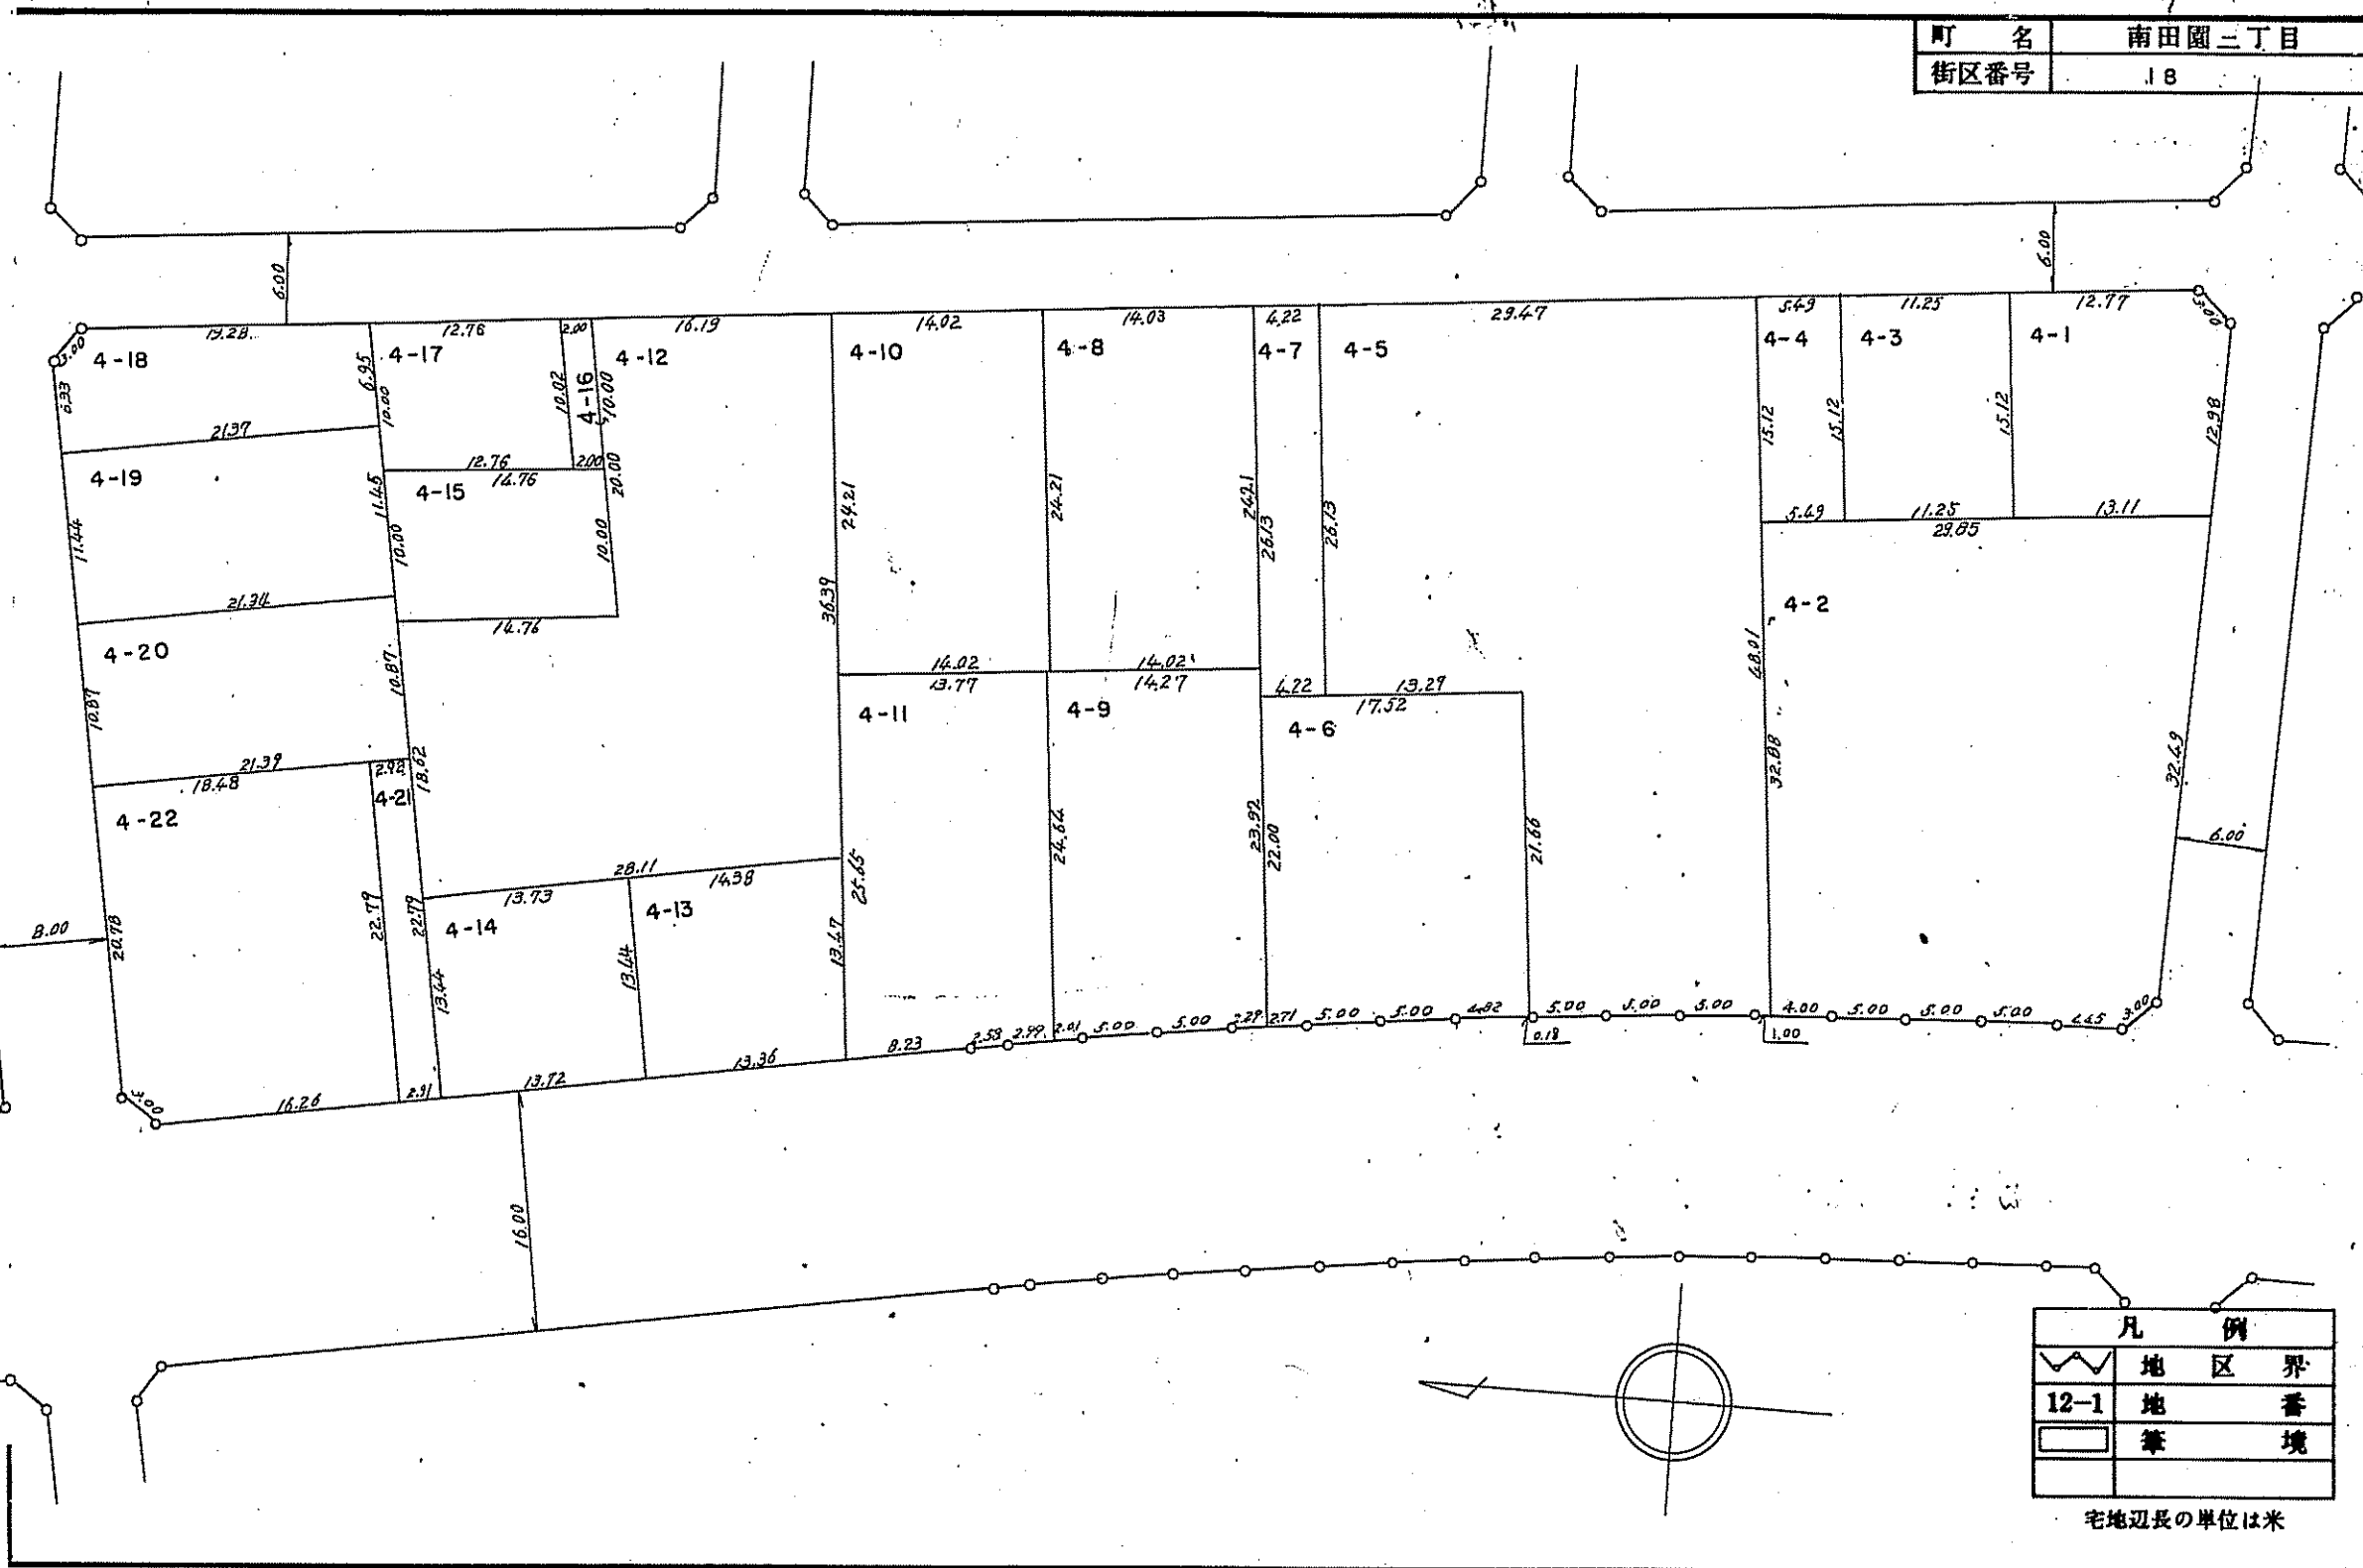


凡 例	
	地 区 界
	12-1 地 番 界
	筆 境

宅地辺長の単位は米

福生都市計画事業福生多摩河原土地区画整理事業 換地 図

S=1:500

町 名	南田園三丁目
街区番号	19

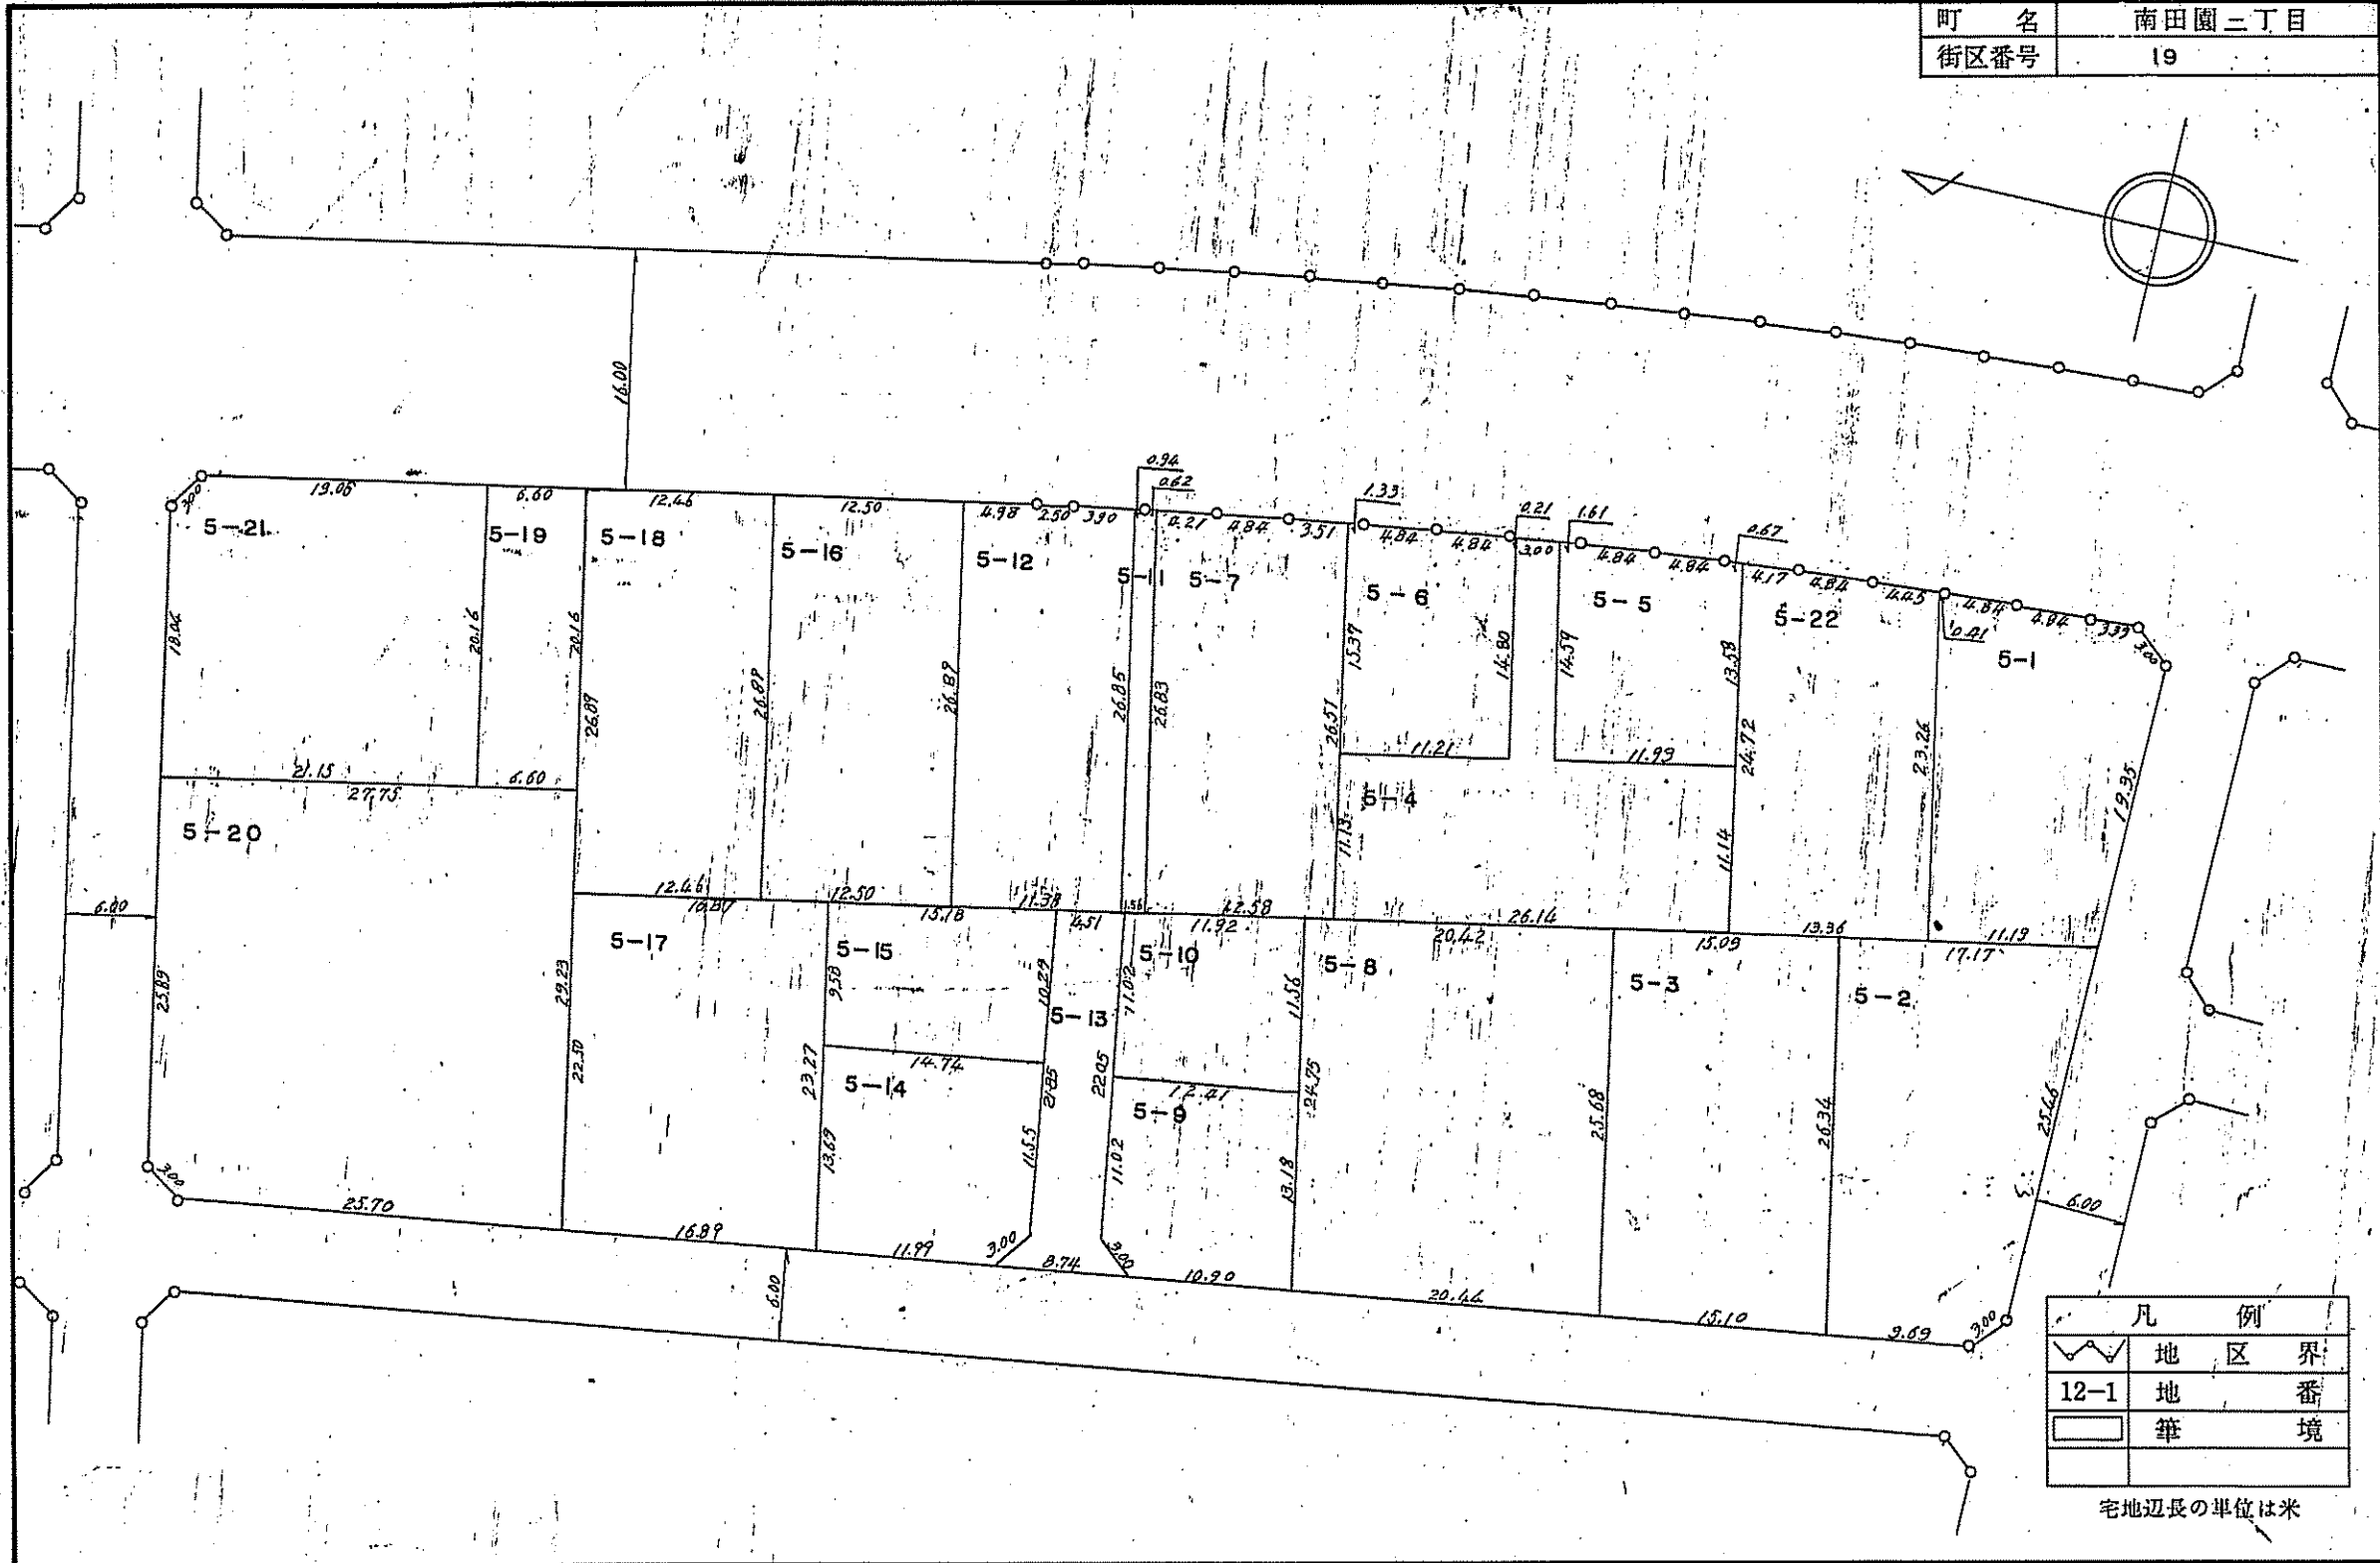



凡 例	
—○—	地 区 界
12-1	地 番
□	筆 境

宅地辺長の単位は米

福生都市計画事業福生多摩河原土地区画整理事業 換 地 図

S=1:500

町 名	南田園三丁目
街区番号	20

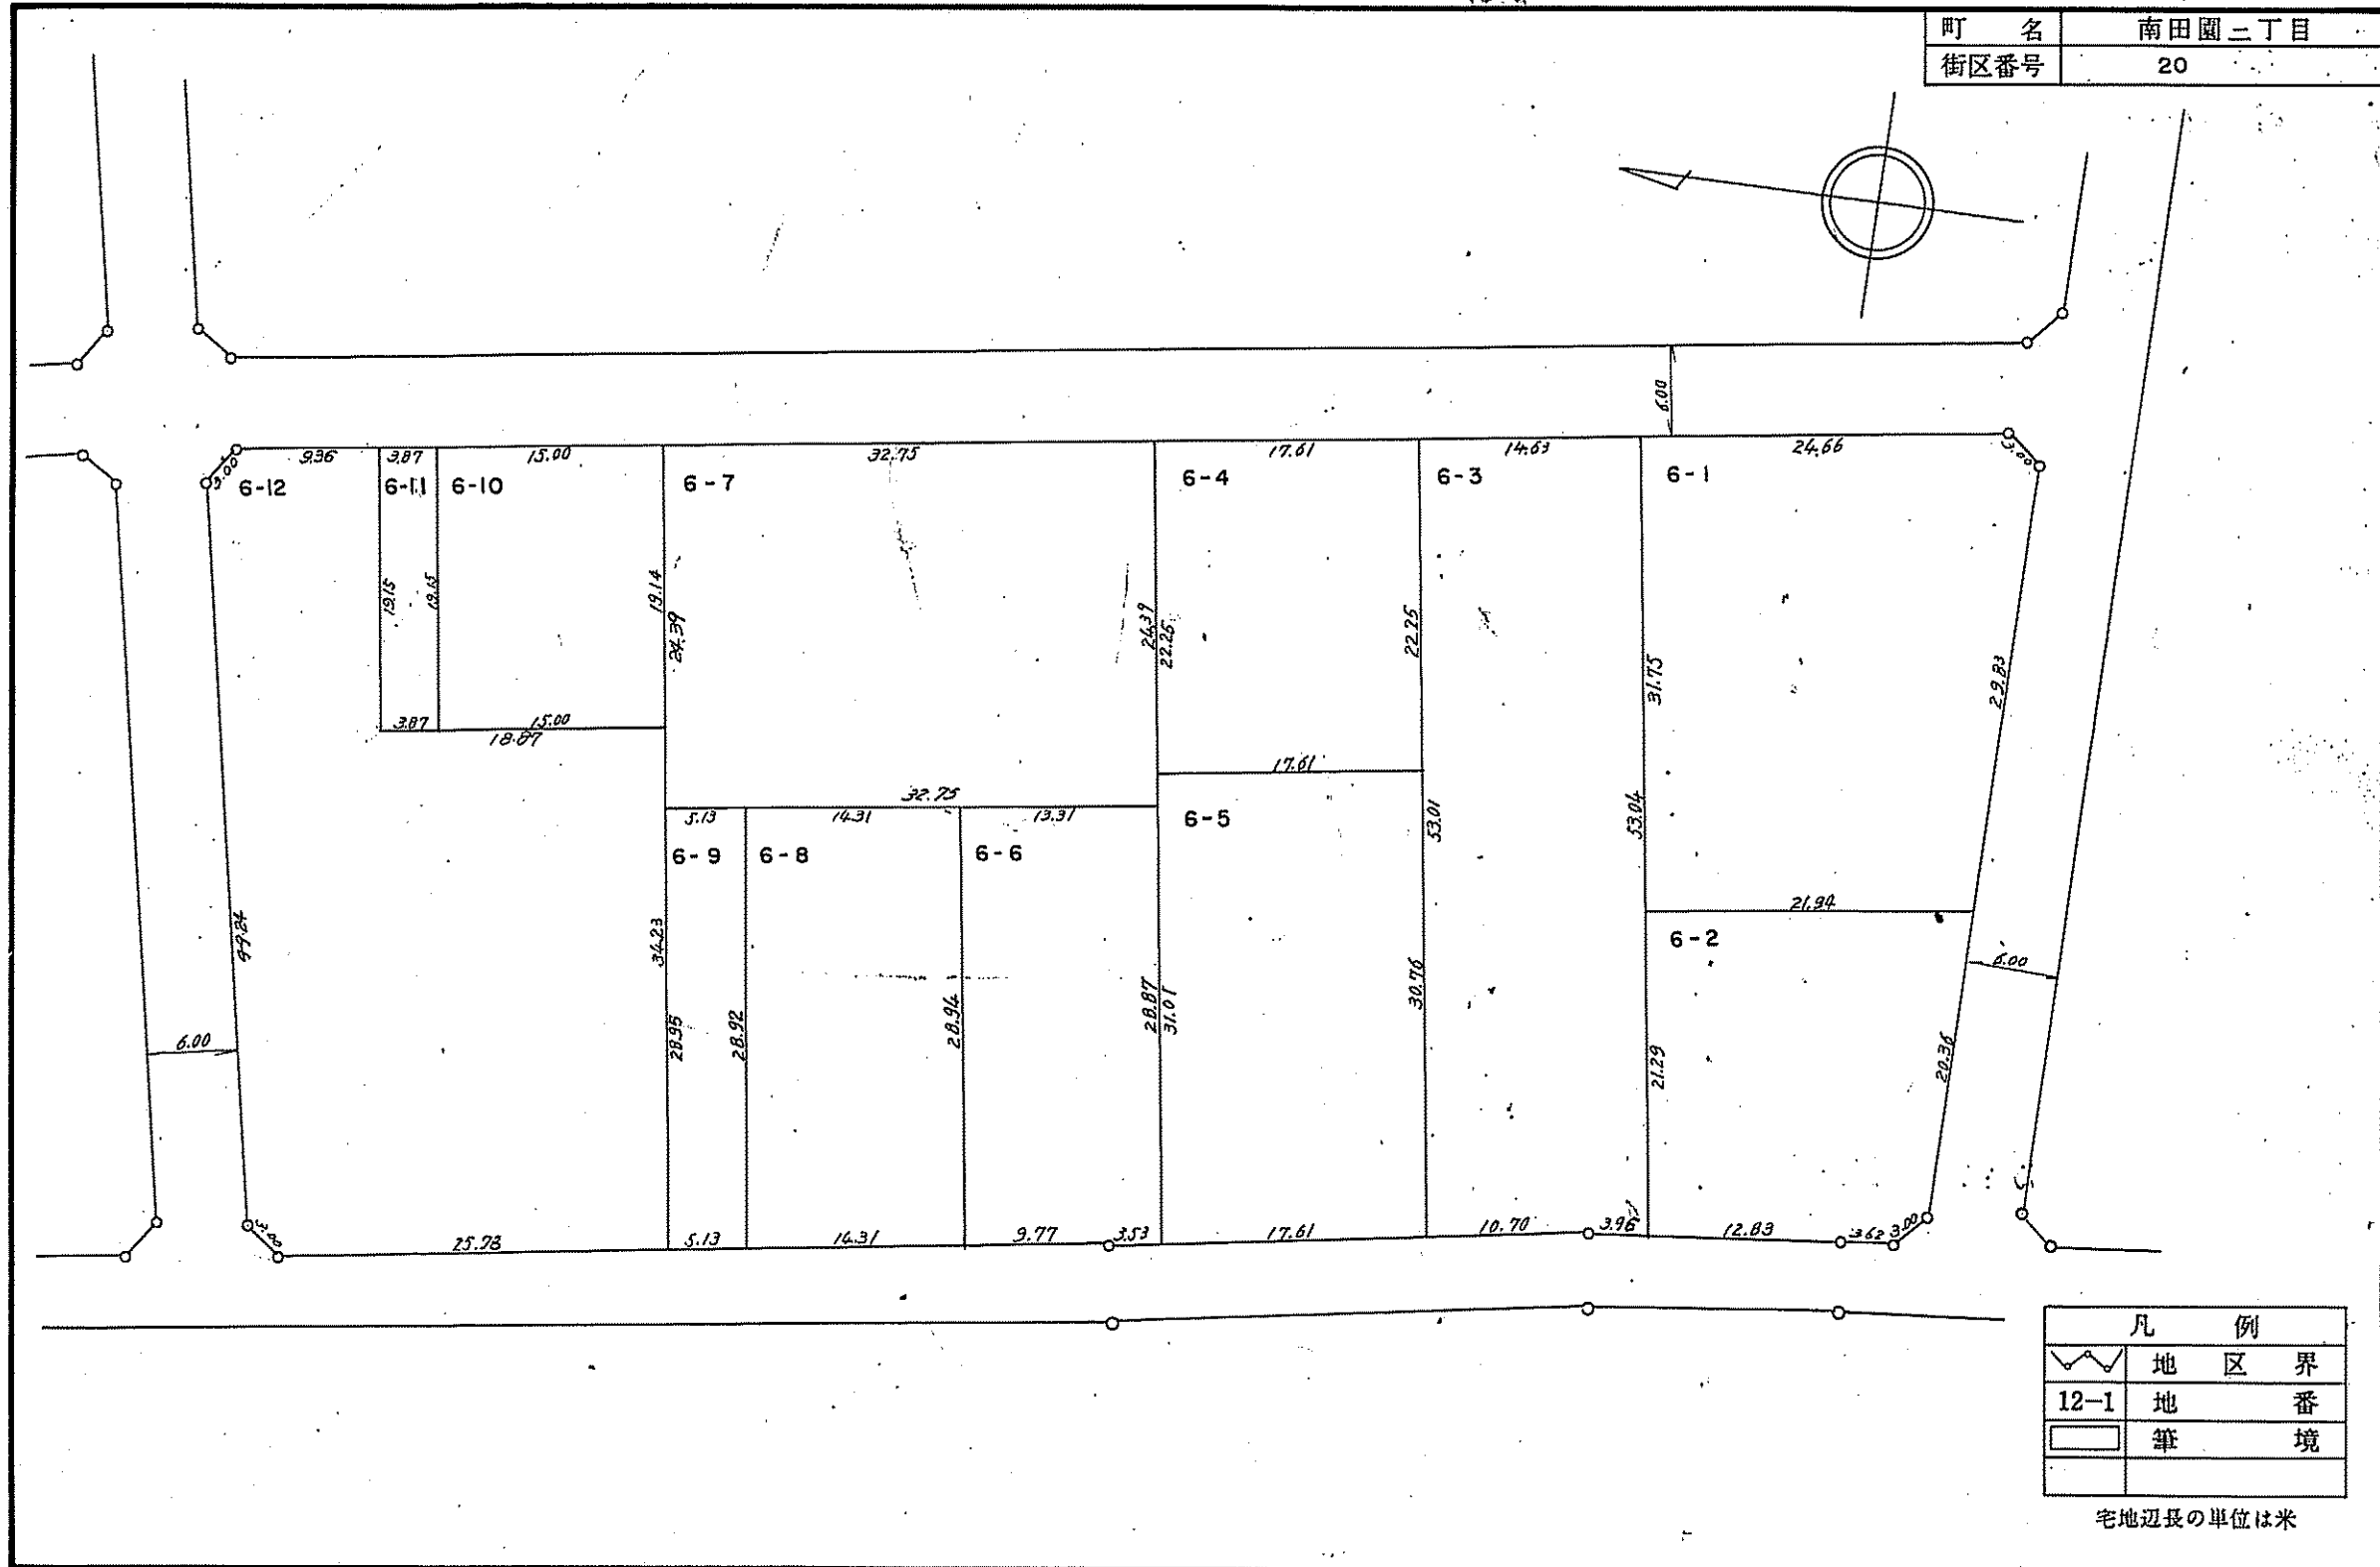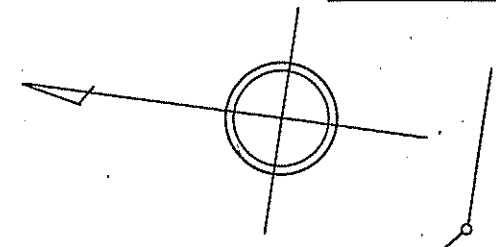



凡 例	
◁	地 区 界
12-1	地 番
□	筆 境

宅地辺長の単位は米

福生都市計画事業福生多摩河原土地区画整理事業 換 地 図

S=1:1,000

町 名	南田園二丁目
街区番号	21

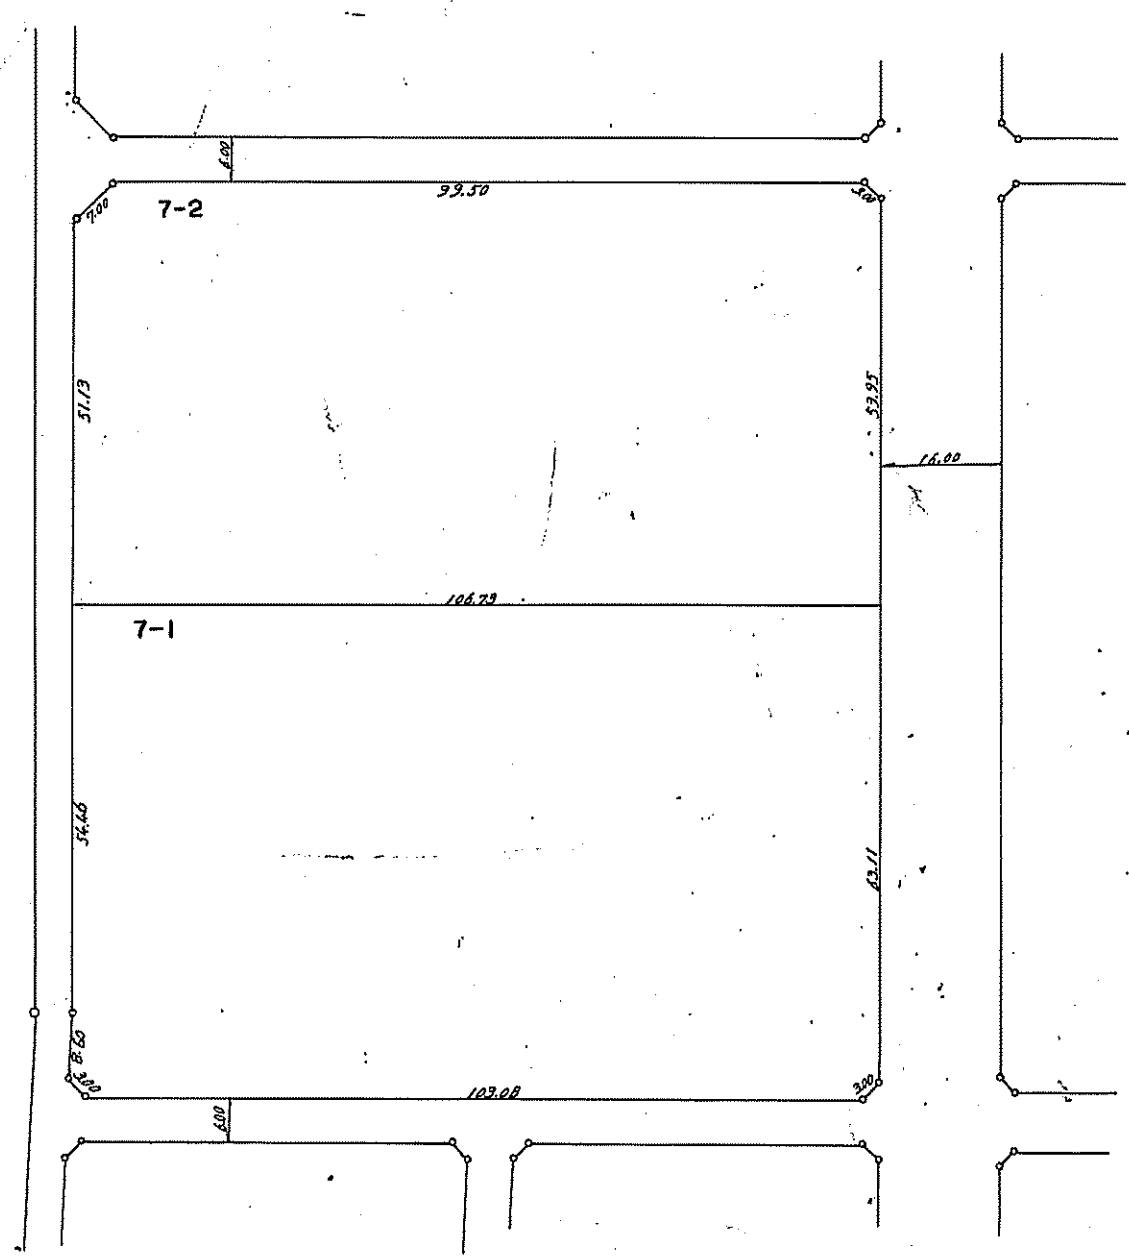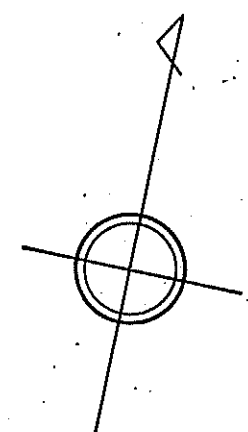



凡 例	
[Symbol: Wavy line]	地 区 界
[Symbol: Dashed line]	12-1 地 番
[Symbol: Solid line]	筆 境

宅地辺長の単位は米

福生都市計画事業福生多摩河原土地区画整理事業 換地 図

S=1:500

町名	南田園二丁目
街区番号	23

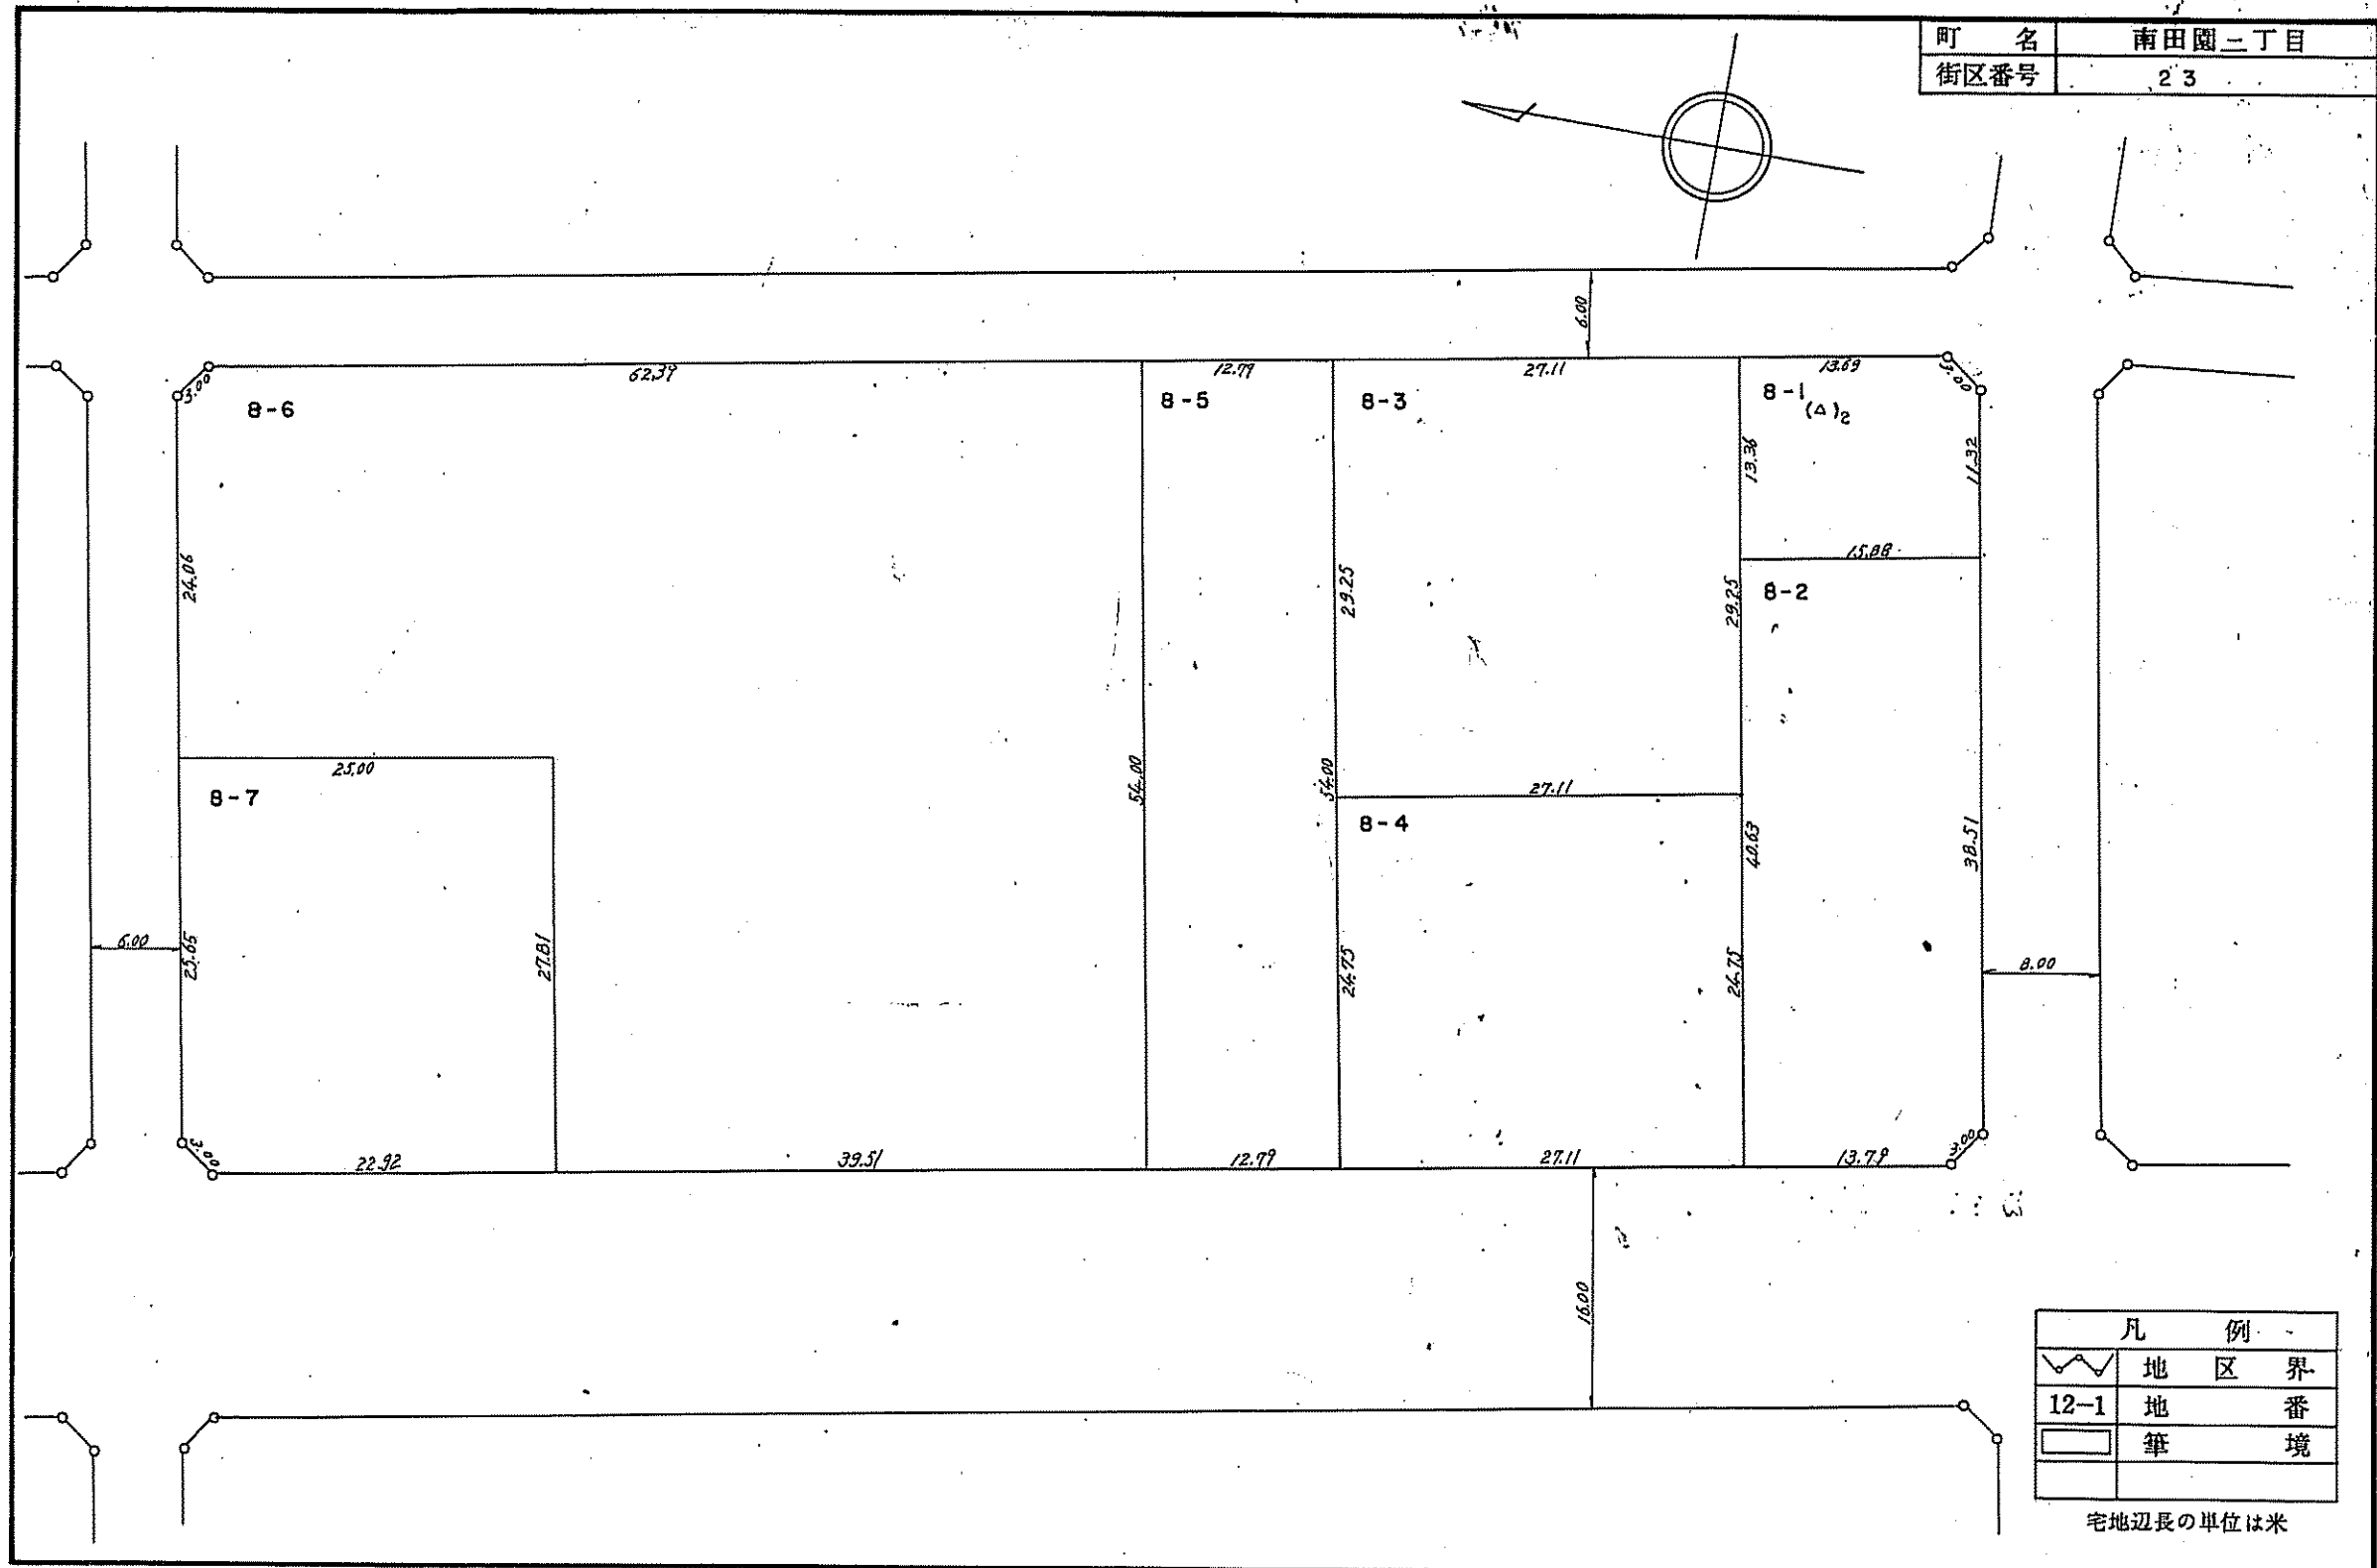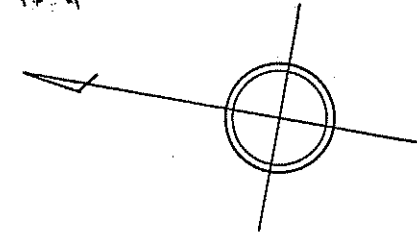

凡 例	
[Symbol: Wavy line]	地区界
[Symbol: Dashed line]	12-1 地番
[Symbol: Solid line]	筆 境



宅地辺長の単位は米

福生都市計画事業福生多摩河原土地区画整理事業

換 地 図

S=1:500

町 名	南田園二丁目
街区番号	24

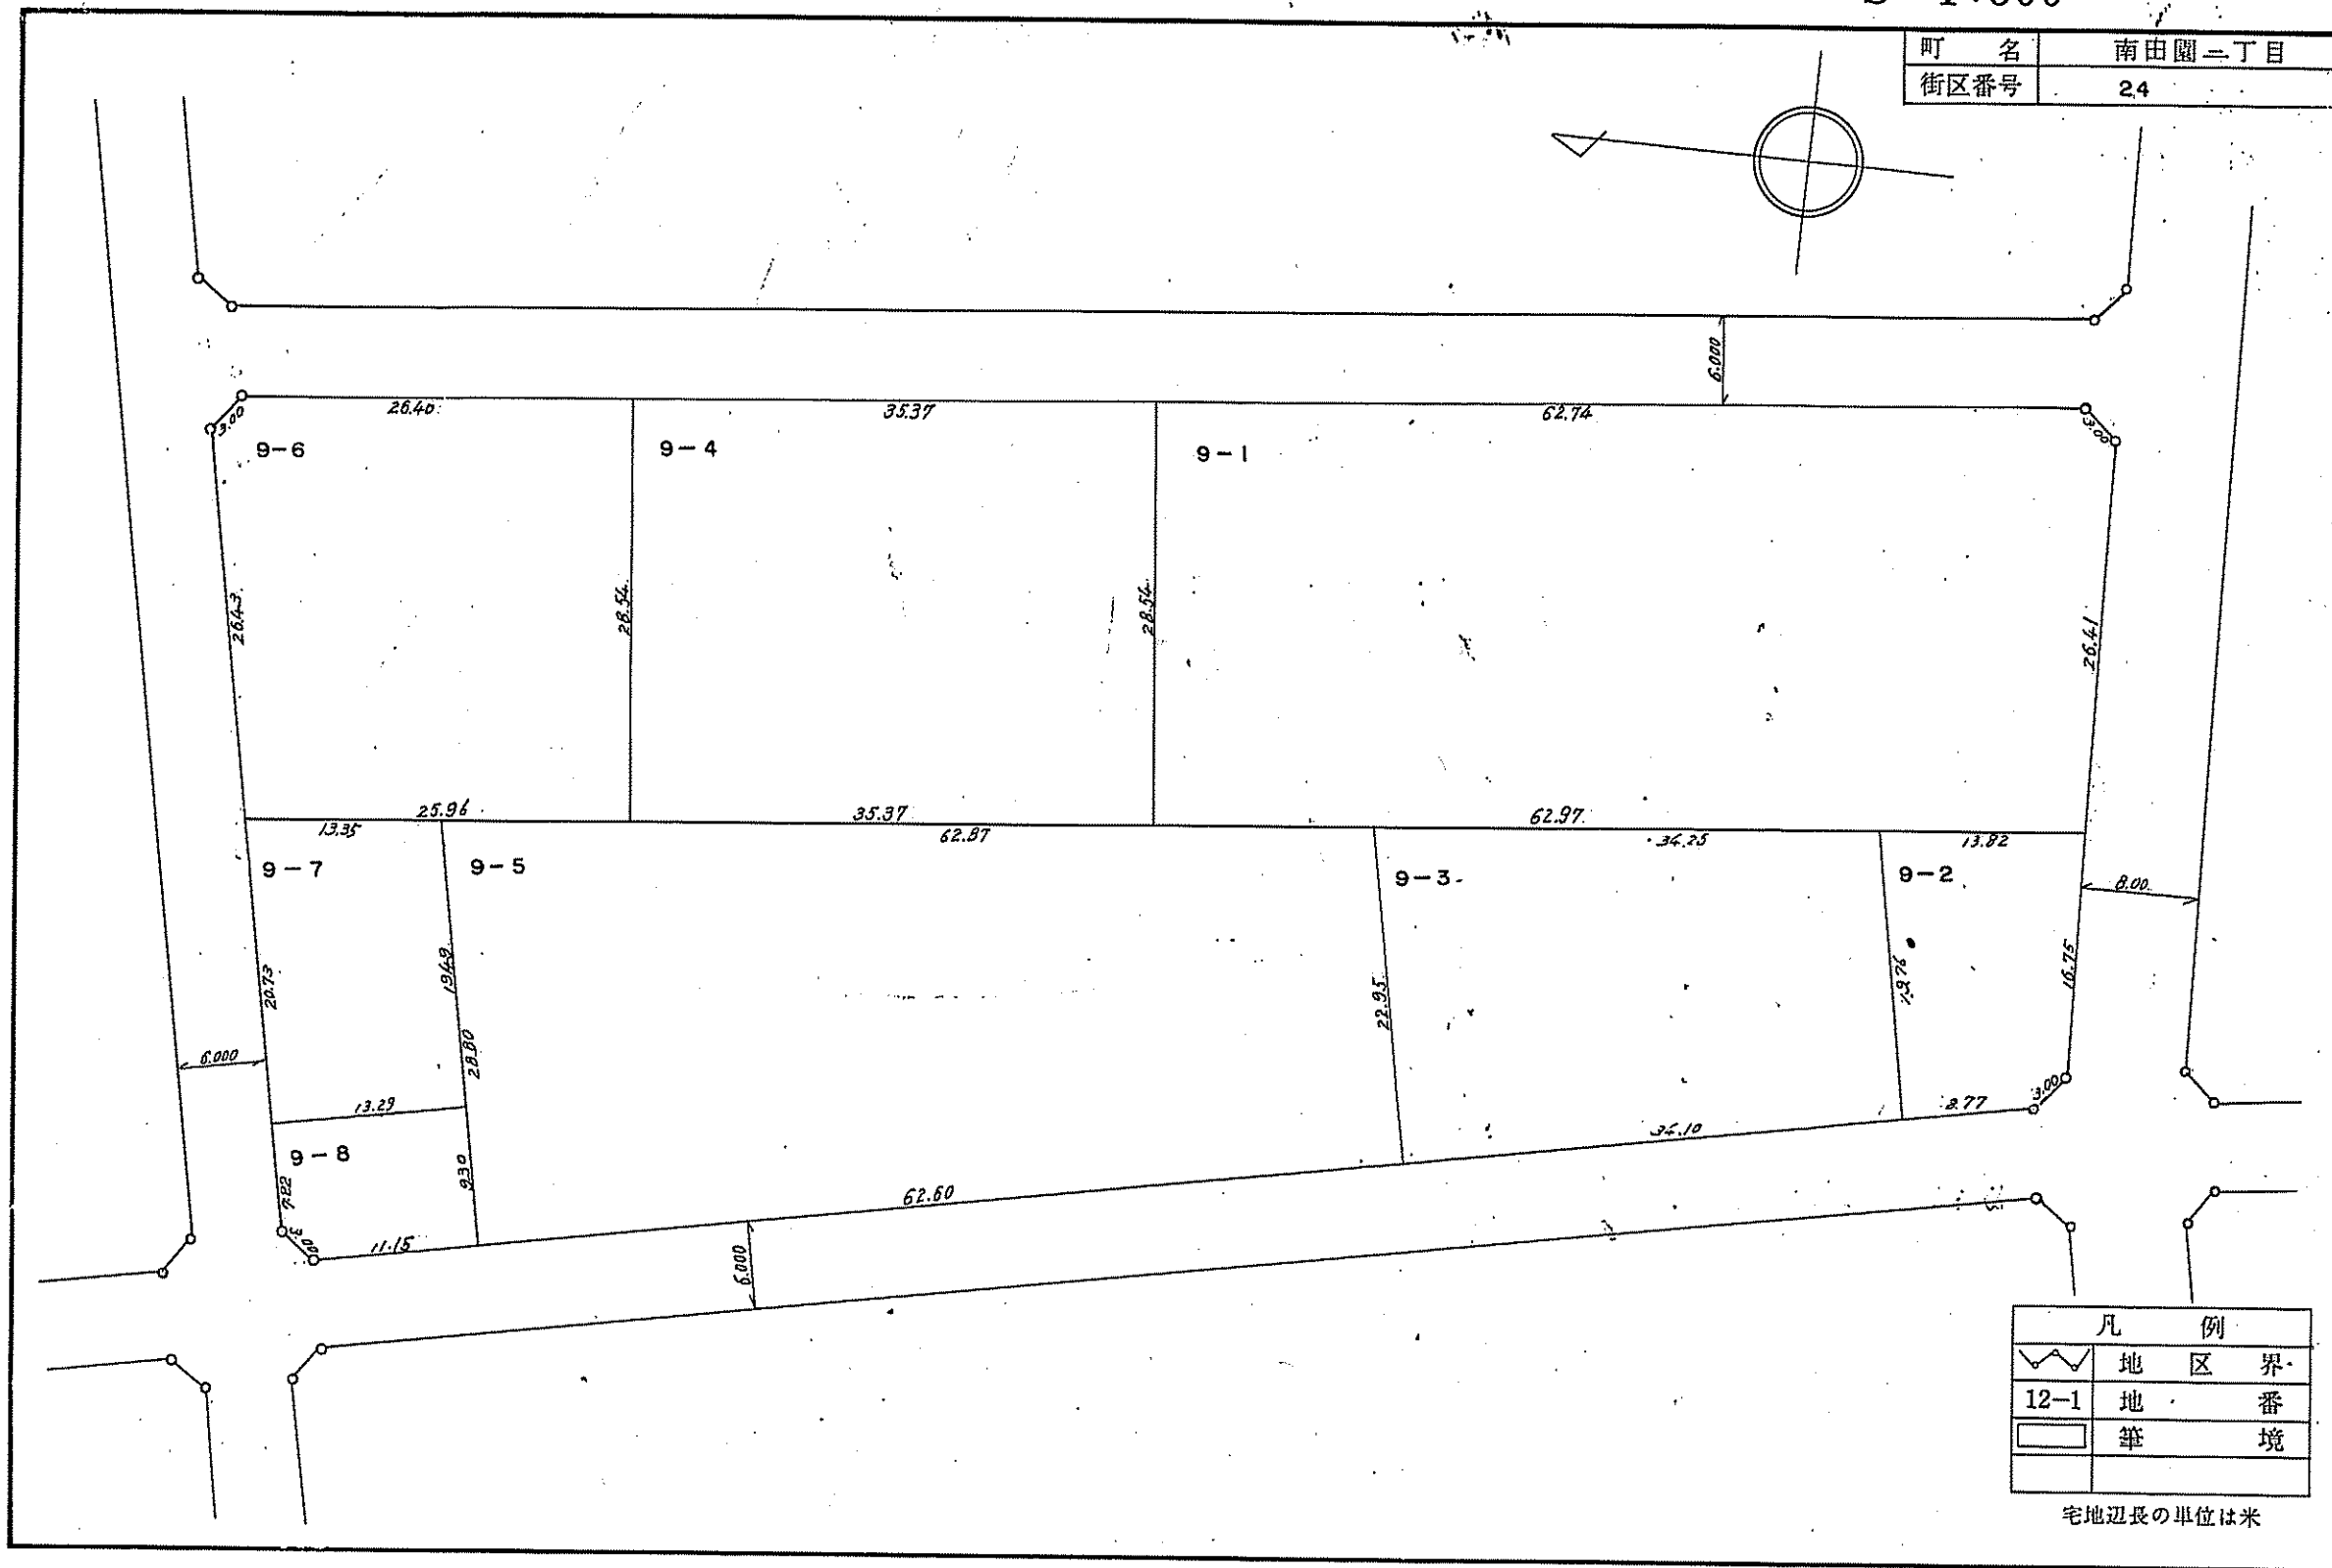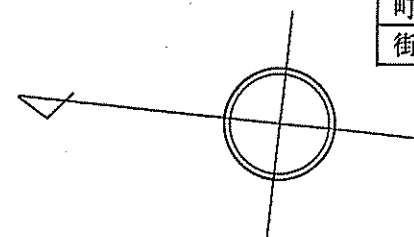



凡 例	
	地区界
12-1	地 番
	筆 境

宅地辺長の単位は米

福生都市計画事業福生多摩河原土地区画整理事業 換 地 図

S=1:500

町 名	南 田 園 二 丁 目
街区番号	25

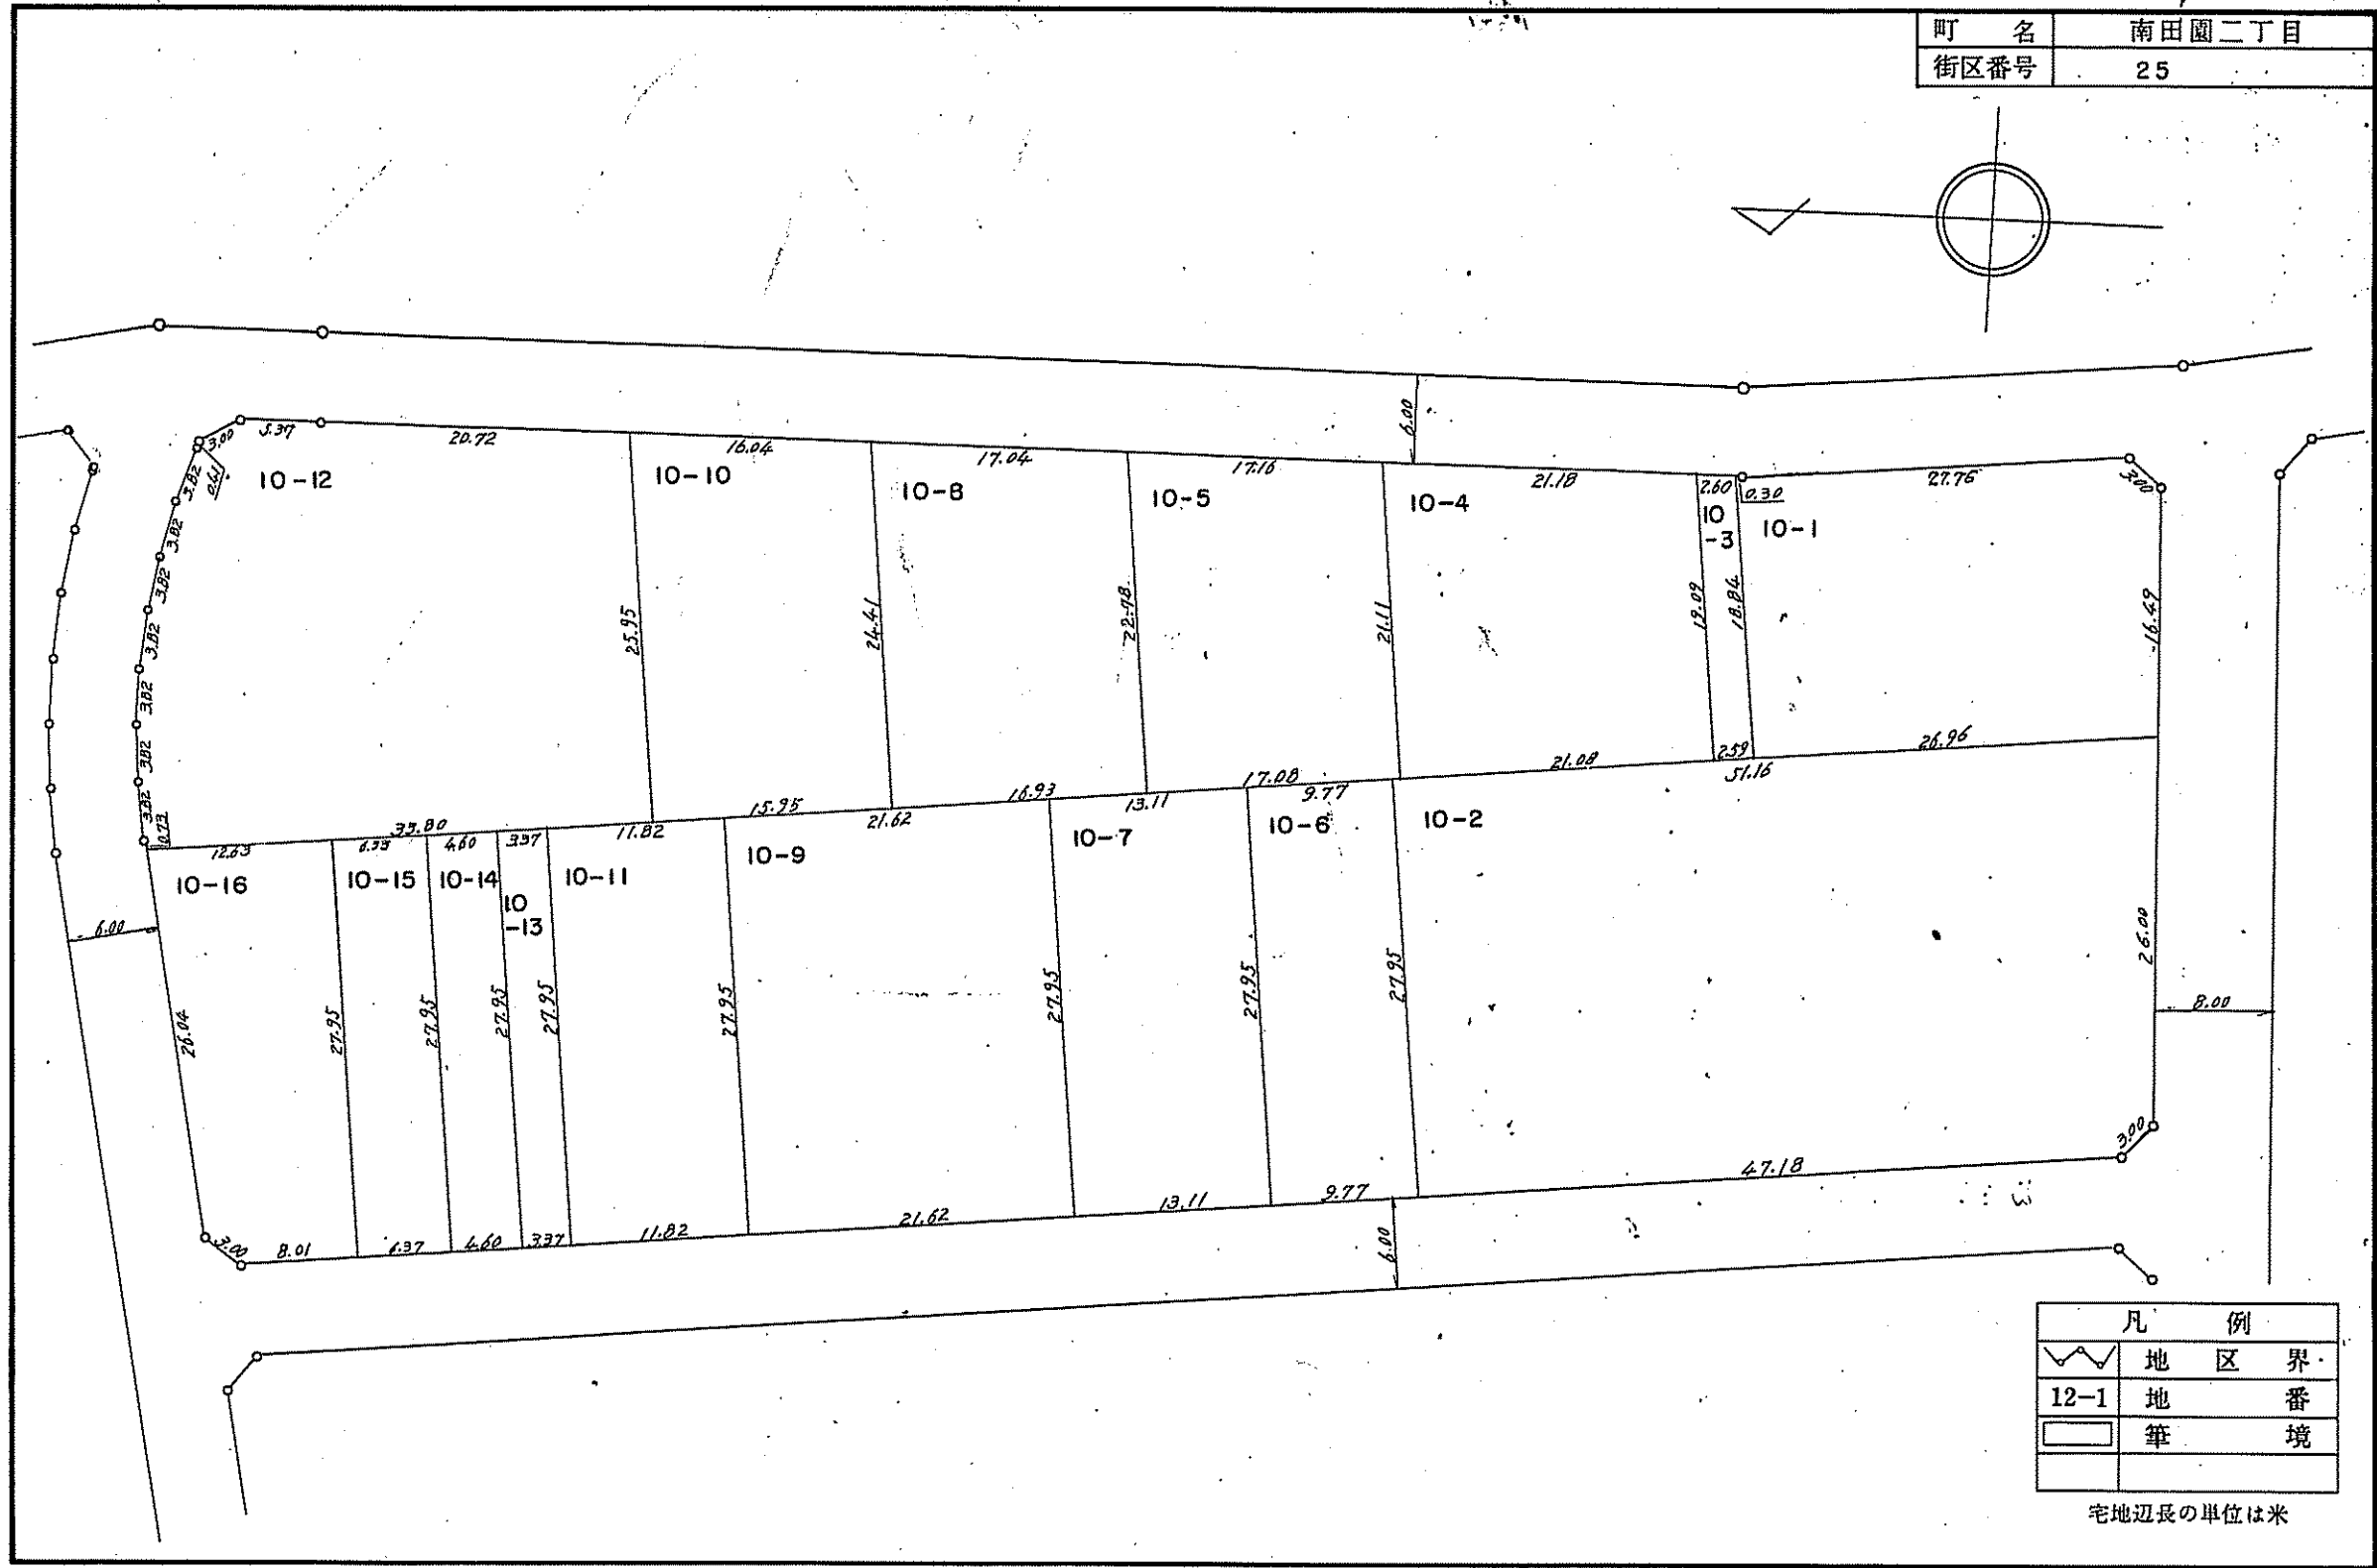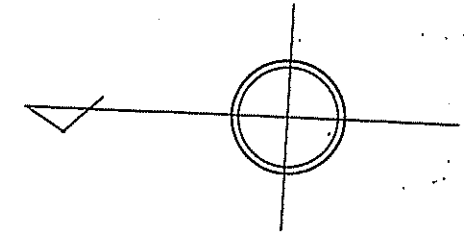


凡 例	
[Symbol: Wavy line]	地 区 界
[Symbol: Dashed line]	12-1 地 番
[Symbol: Solid line]	筆 境

宅地辺長の単位は米

福生都市計画事業福生多摩河原土地区画整理事業 換地 図

S=1:500

町 名	南田園二丁目
街区番号	26

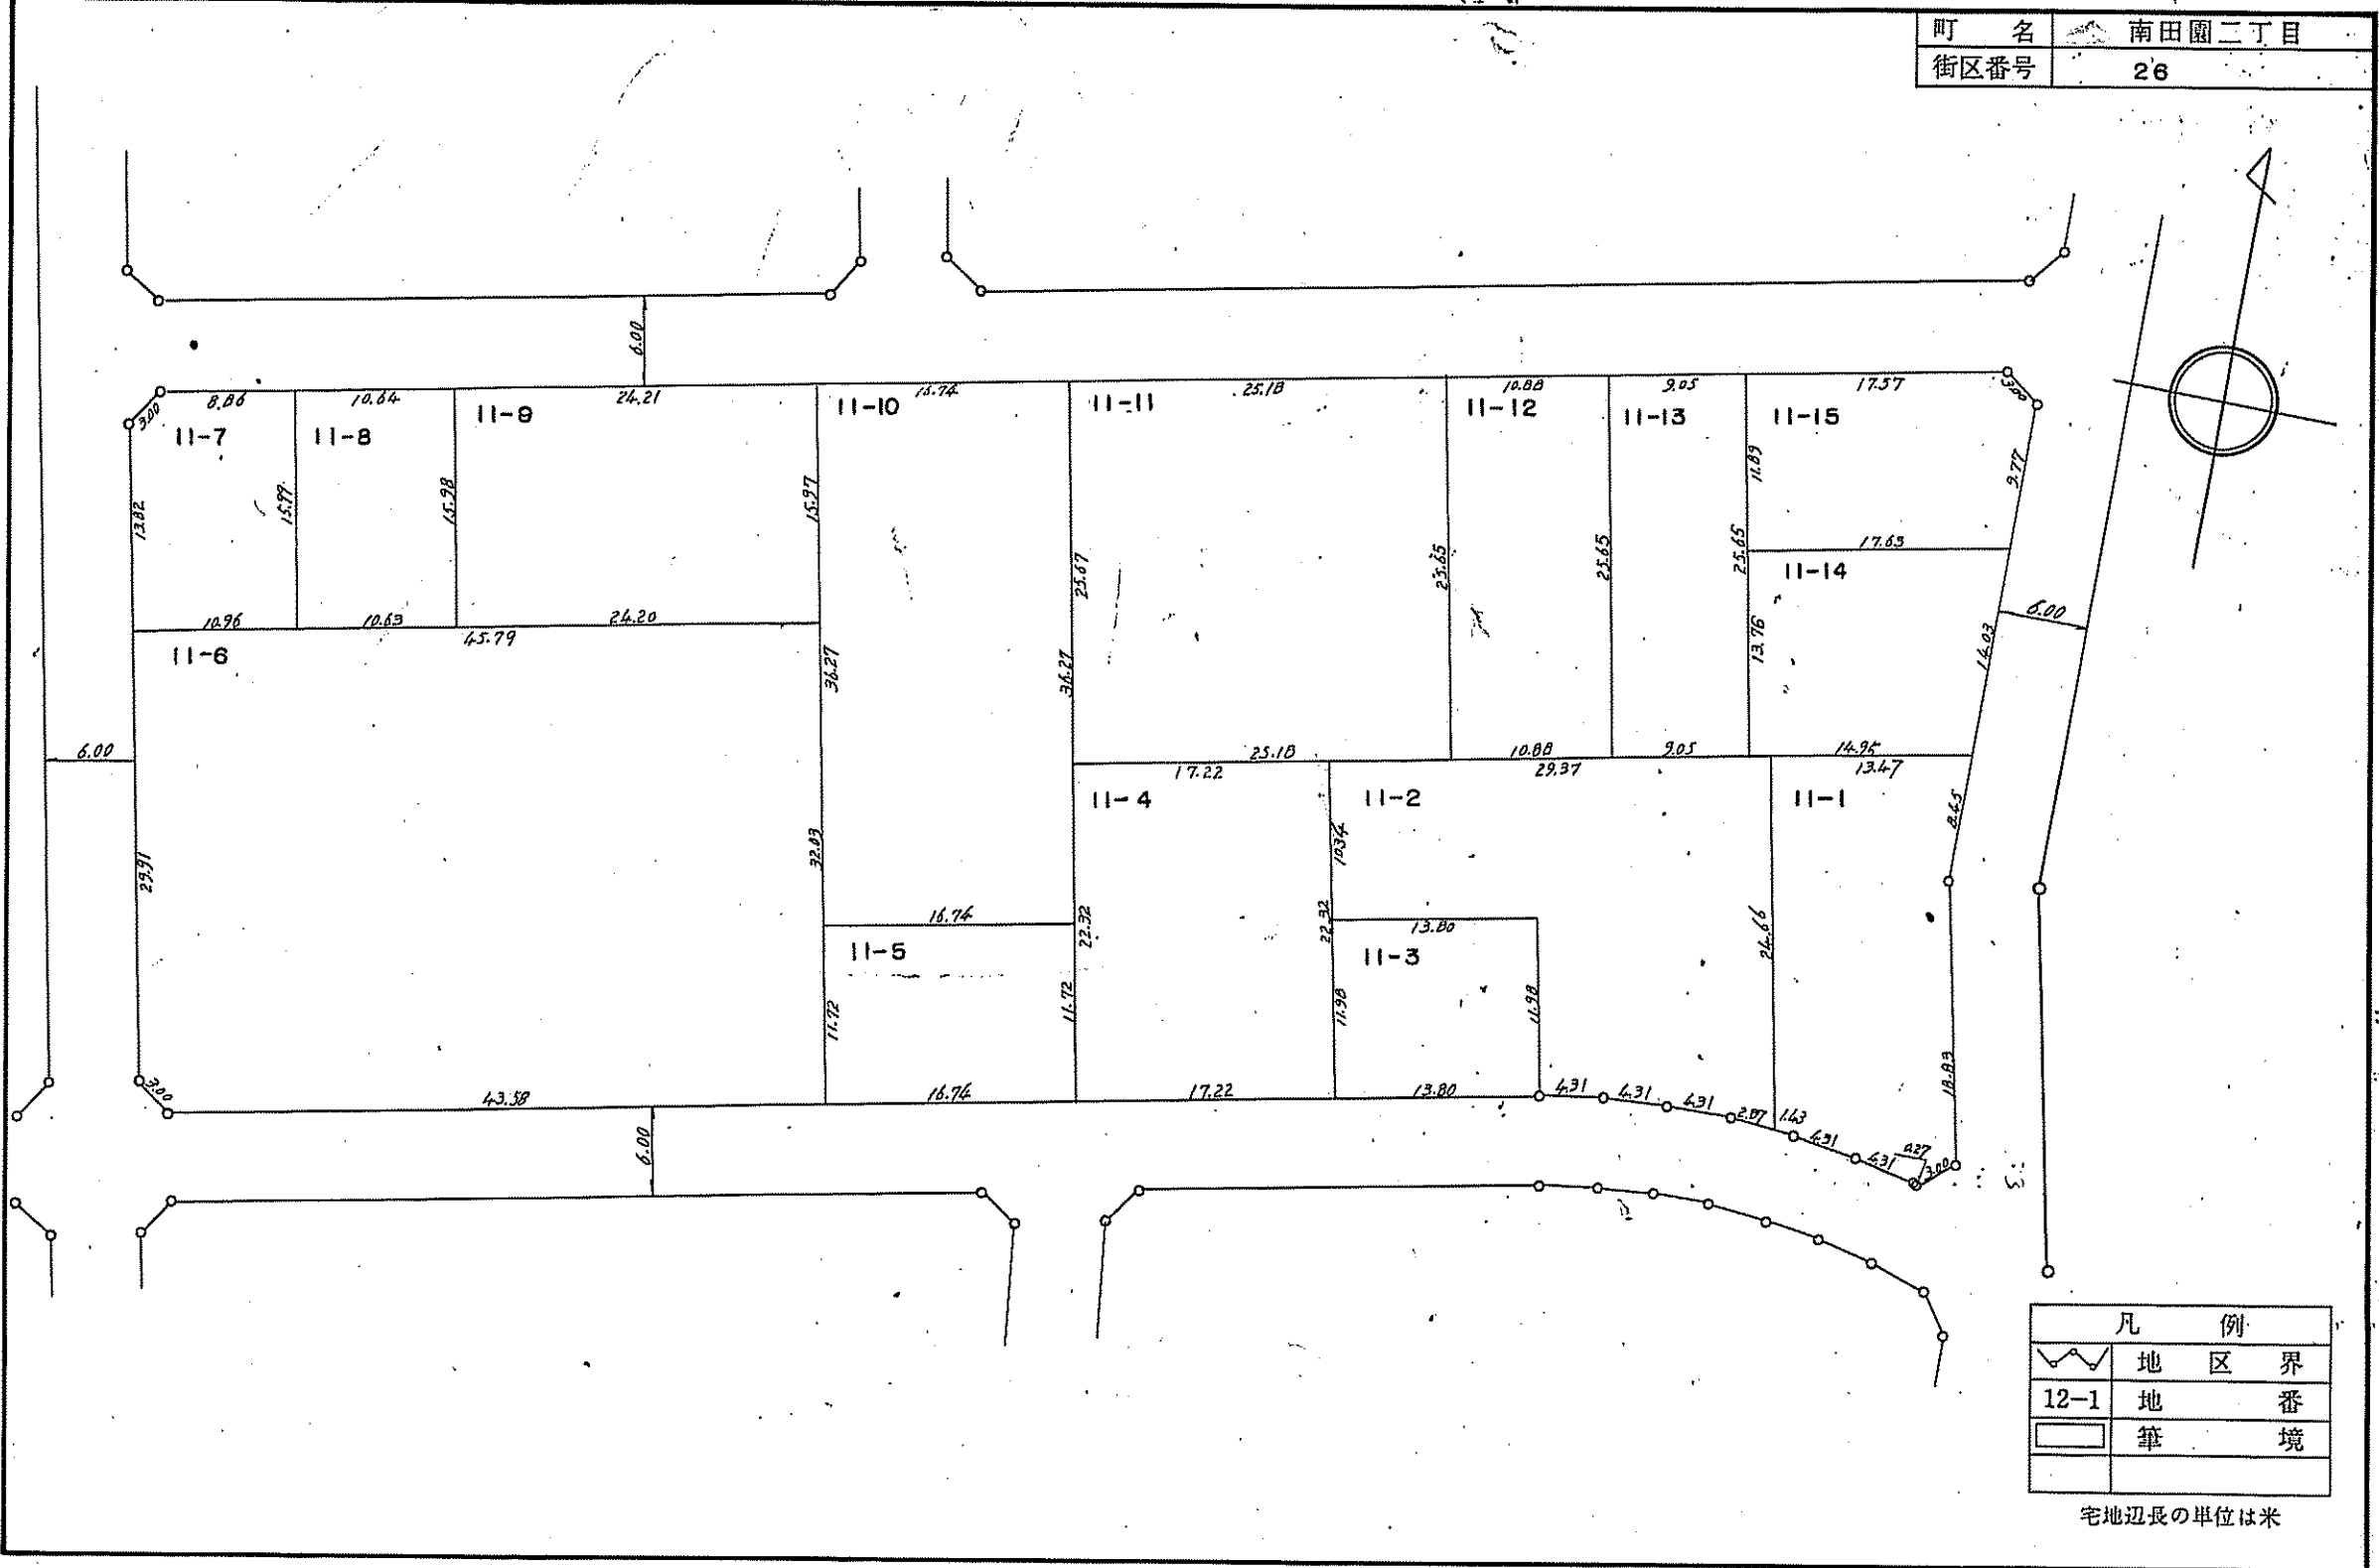



凡 例	
[Symbol: Wavy line]	地 区 界
[Symbol: Dashed line]	12-1 地 番
[Symbol: Solid line]	筆 境

宅地辺長の単位は米

福生都市計画事業福生多摩河原土地区画整理事業 換地図

S=1:500

町名	南田園三丁目
街区番号	公3

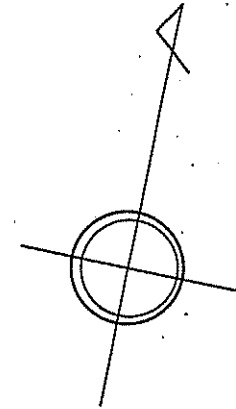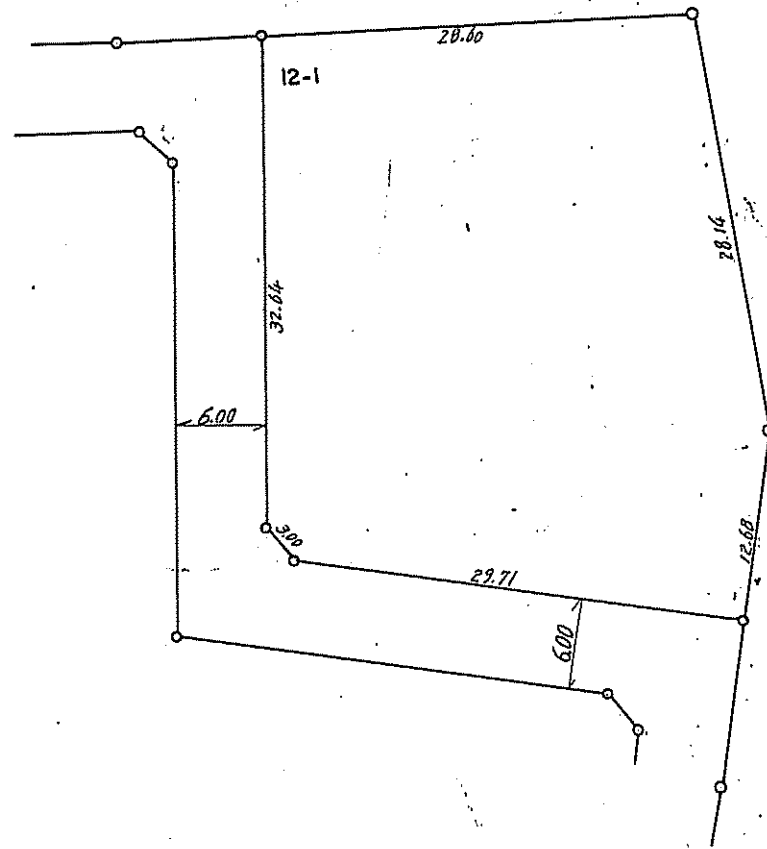


凡例	
	地区界
12-1	地番
	筆境

宅地辺長の単位は米

福生都市計画事業福生多摩河原土地区画整理事業 換 地 図

S=1:500

町 名	南 田 園 二 丁 目
街区番号	27


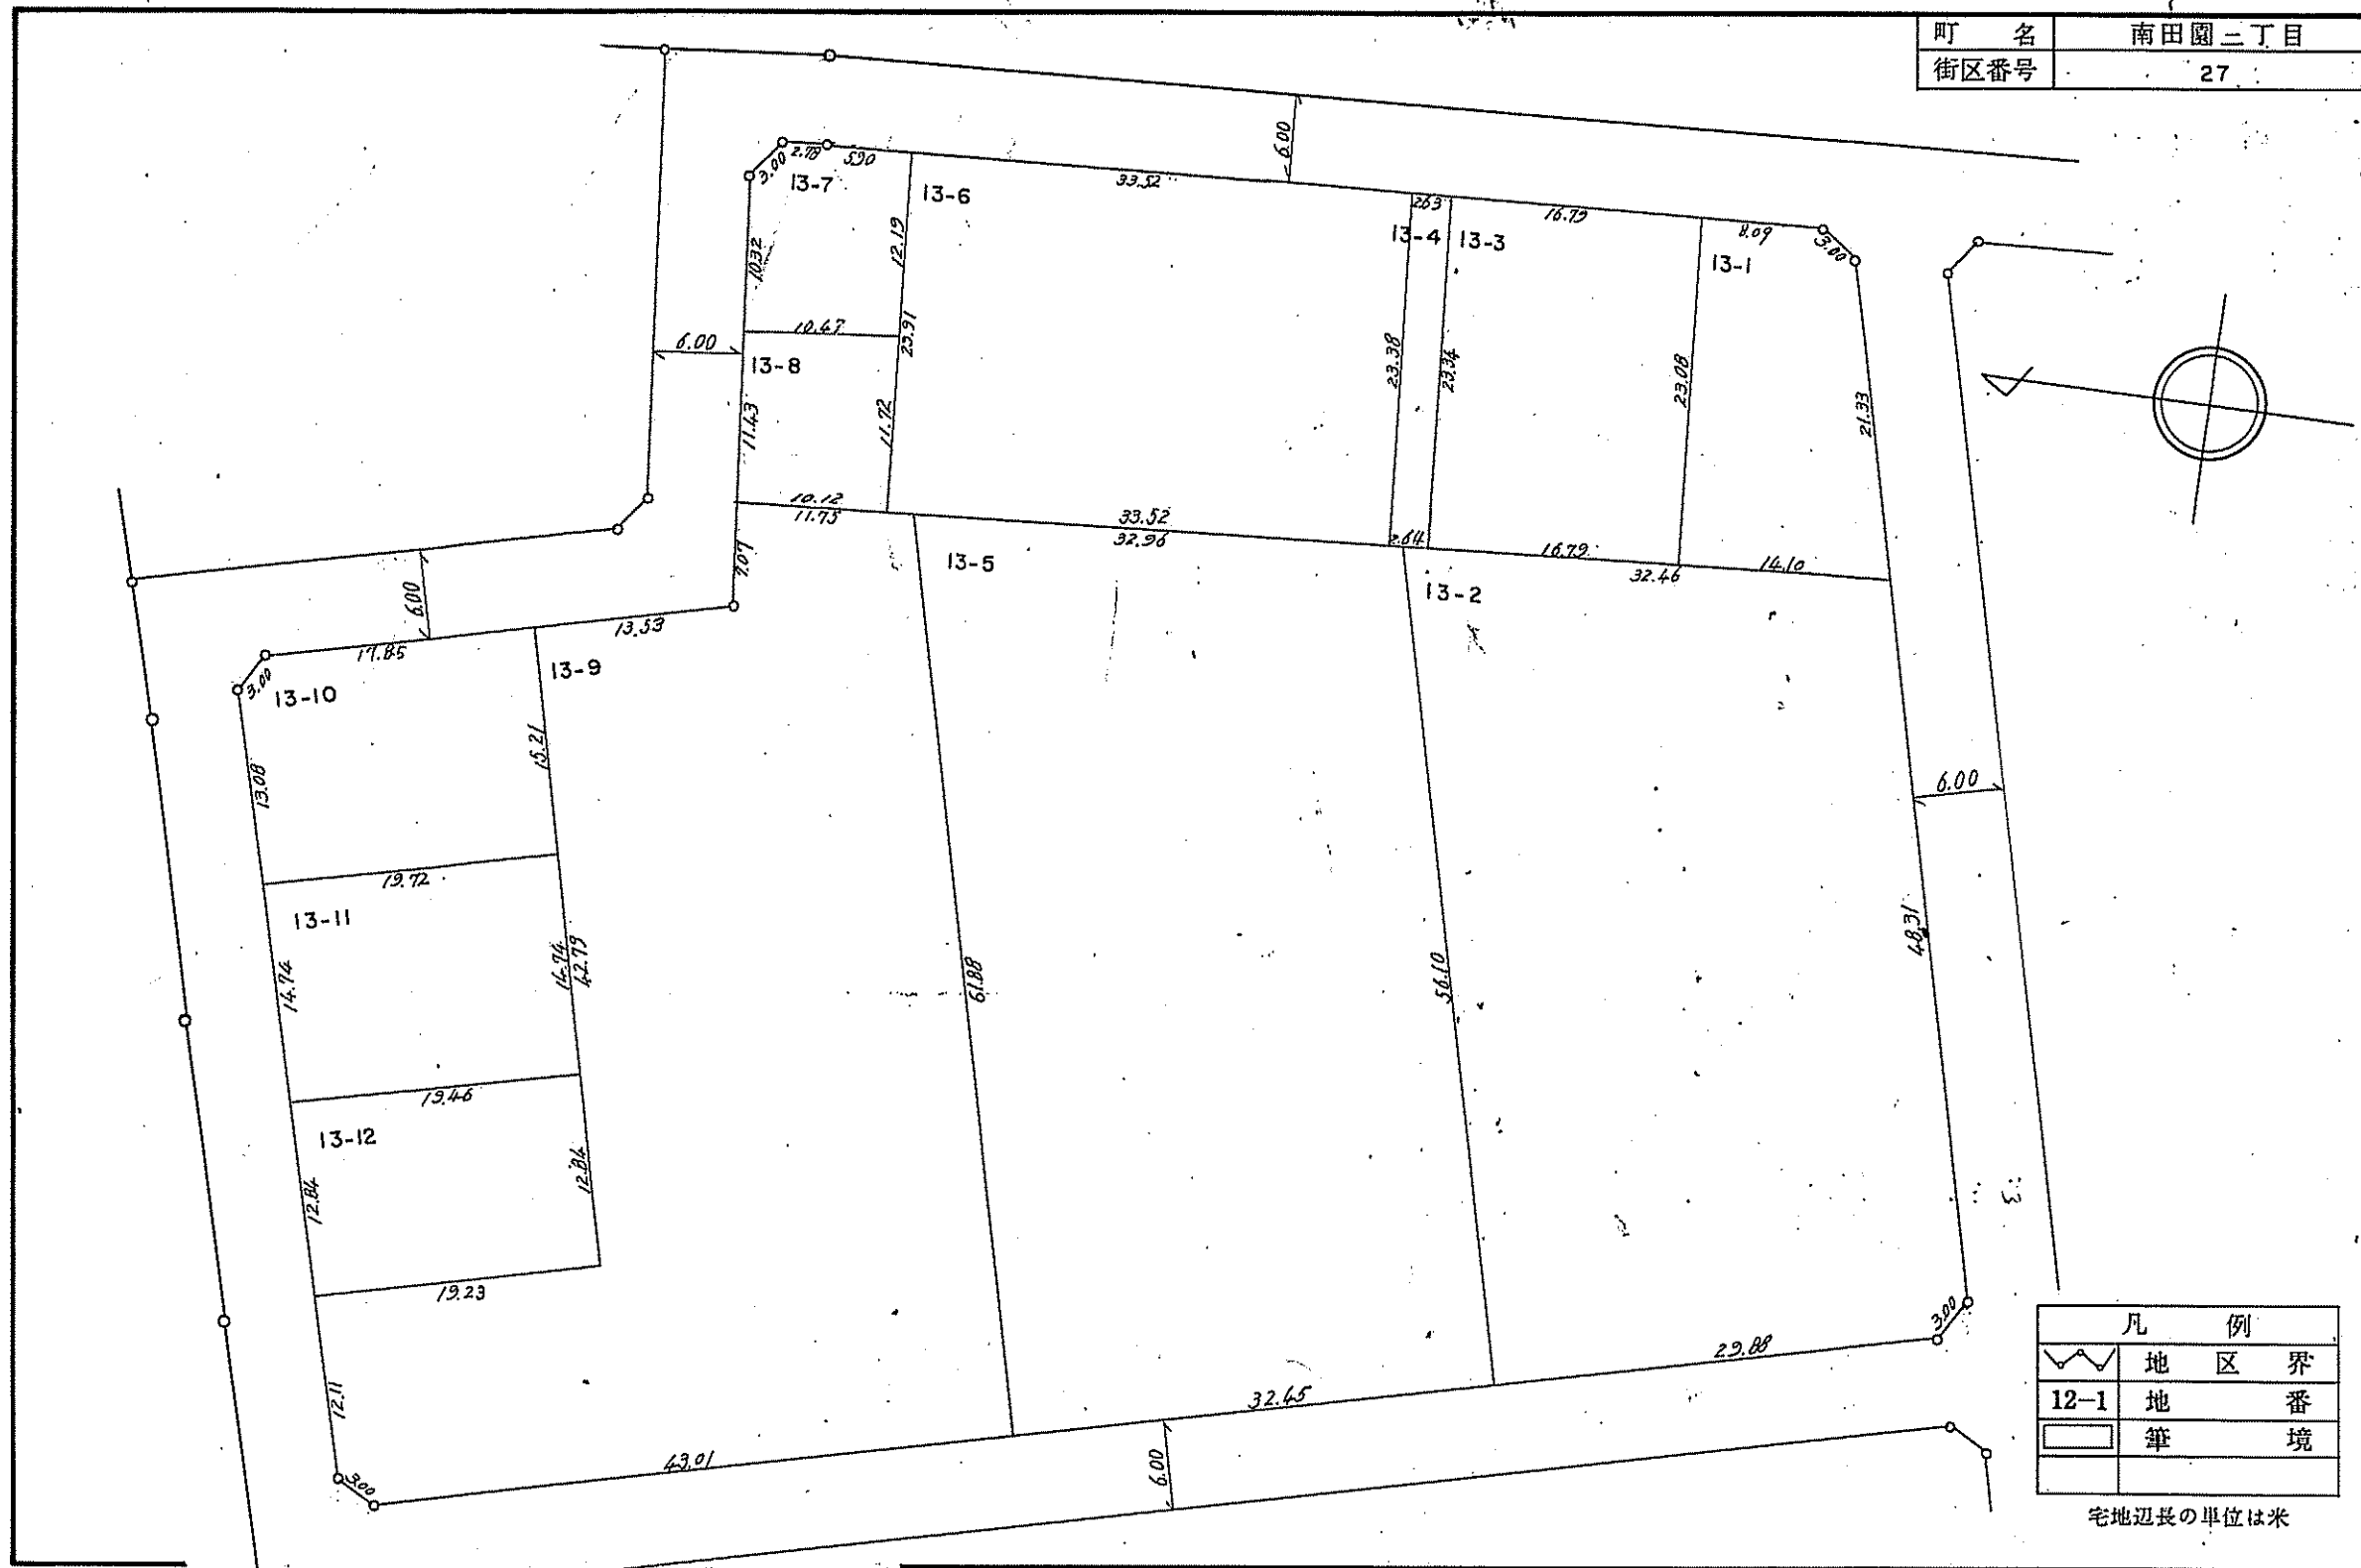


福生都市計画事業福生多摩河原土地区画整理事業

換 地 図

S=1:500

町 名	南田園三丁目
街区番号	28

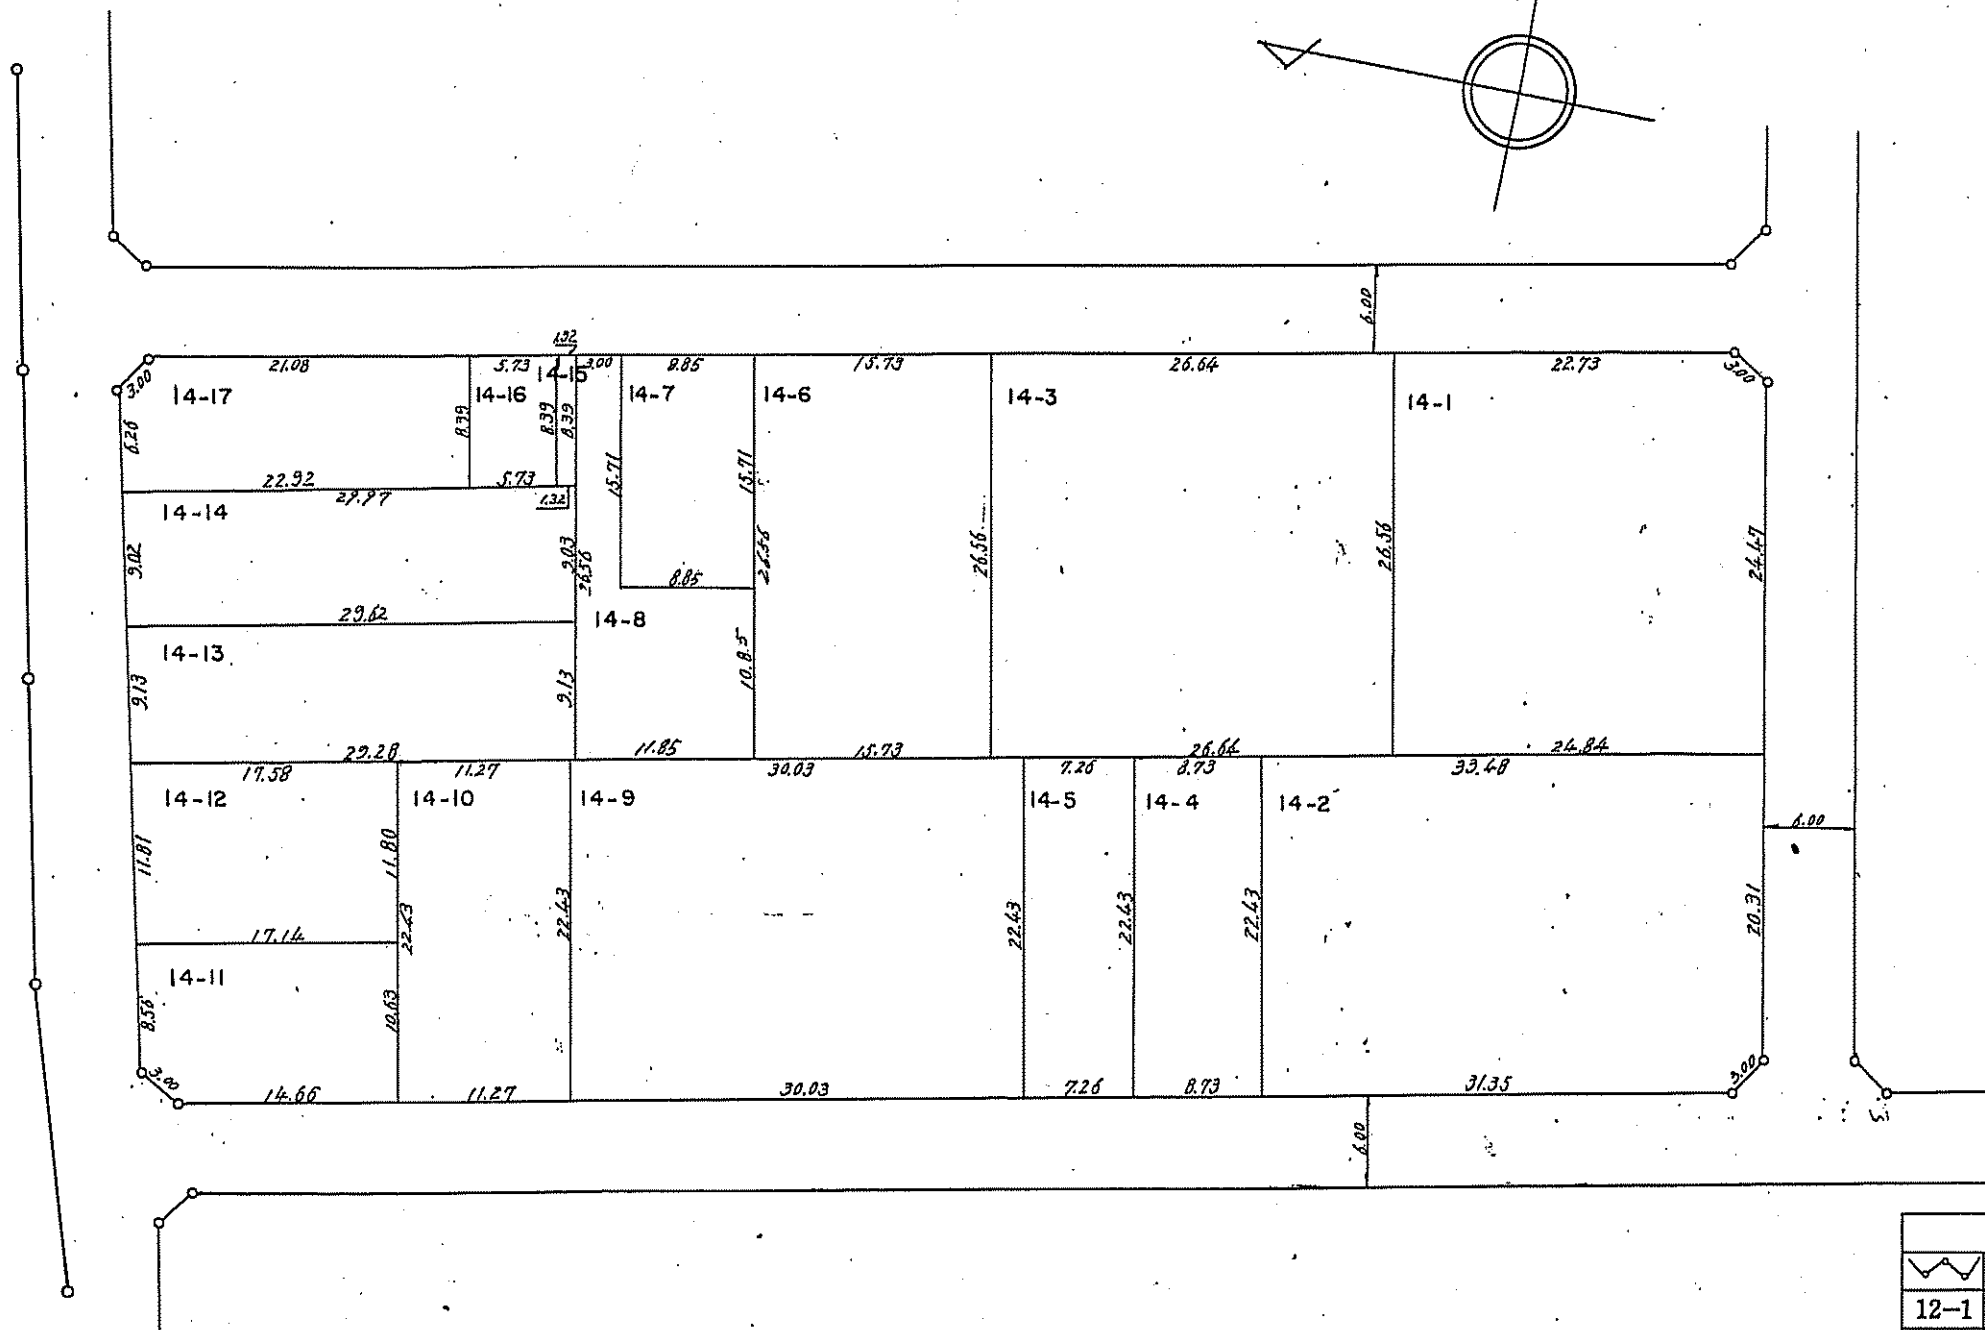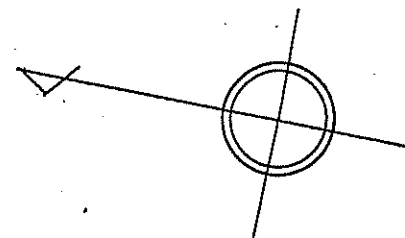

凡 例	
	地 区 界
	12-1 地 番
	筆 境



宅地辺長の単位は米

福生都市計画事業福生多摩河原土地区画整理事業

換地図

S=1:500

町名	南田園二丁目
街区番号	29

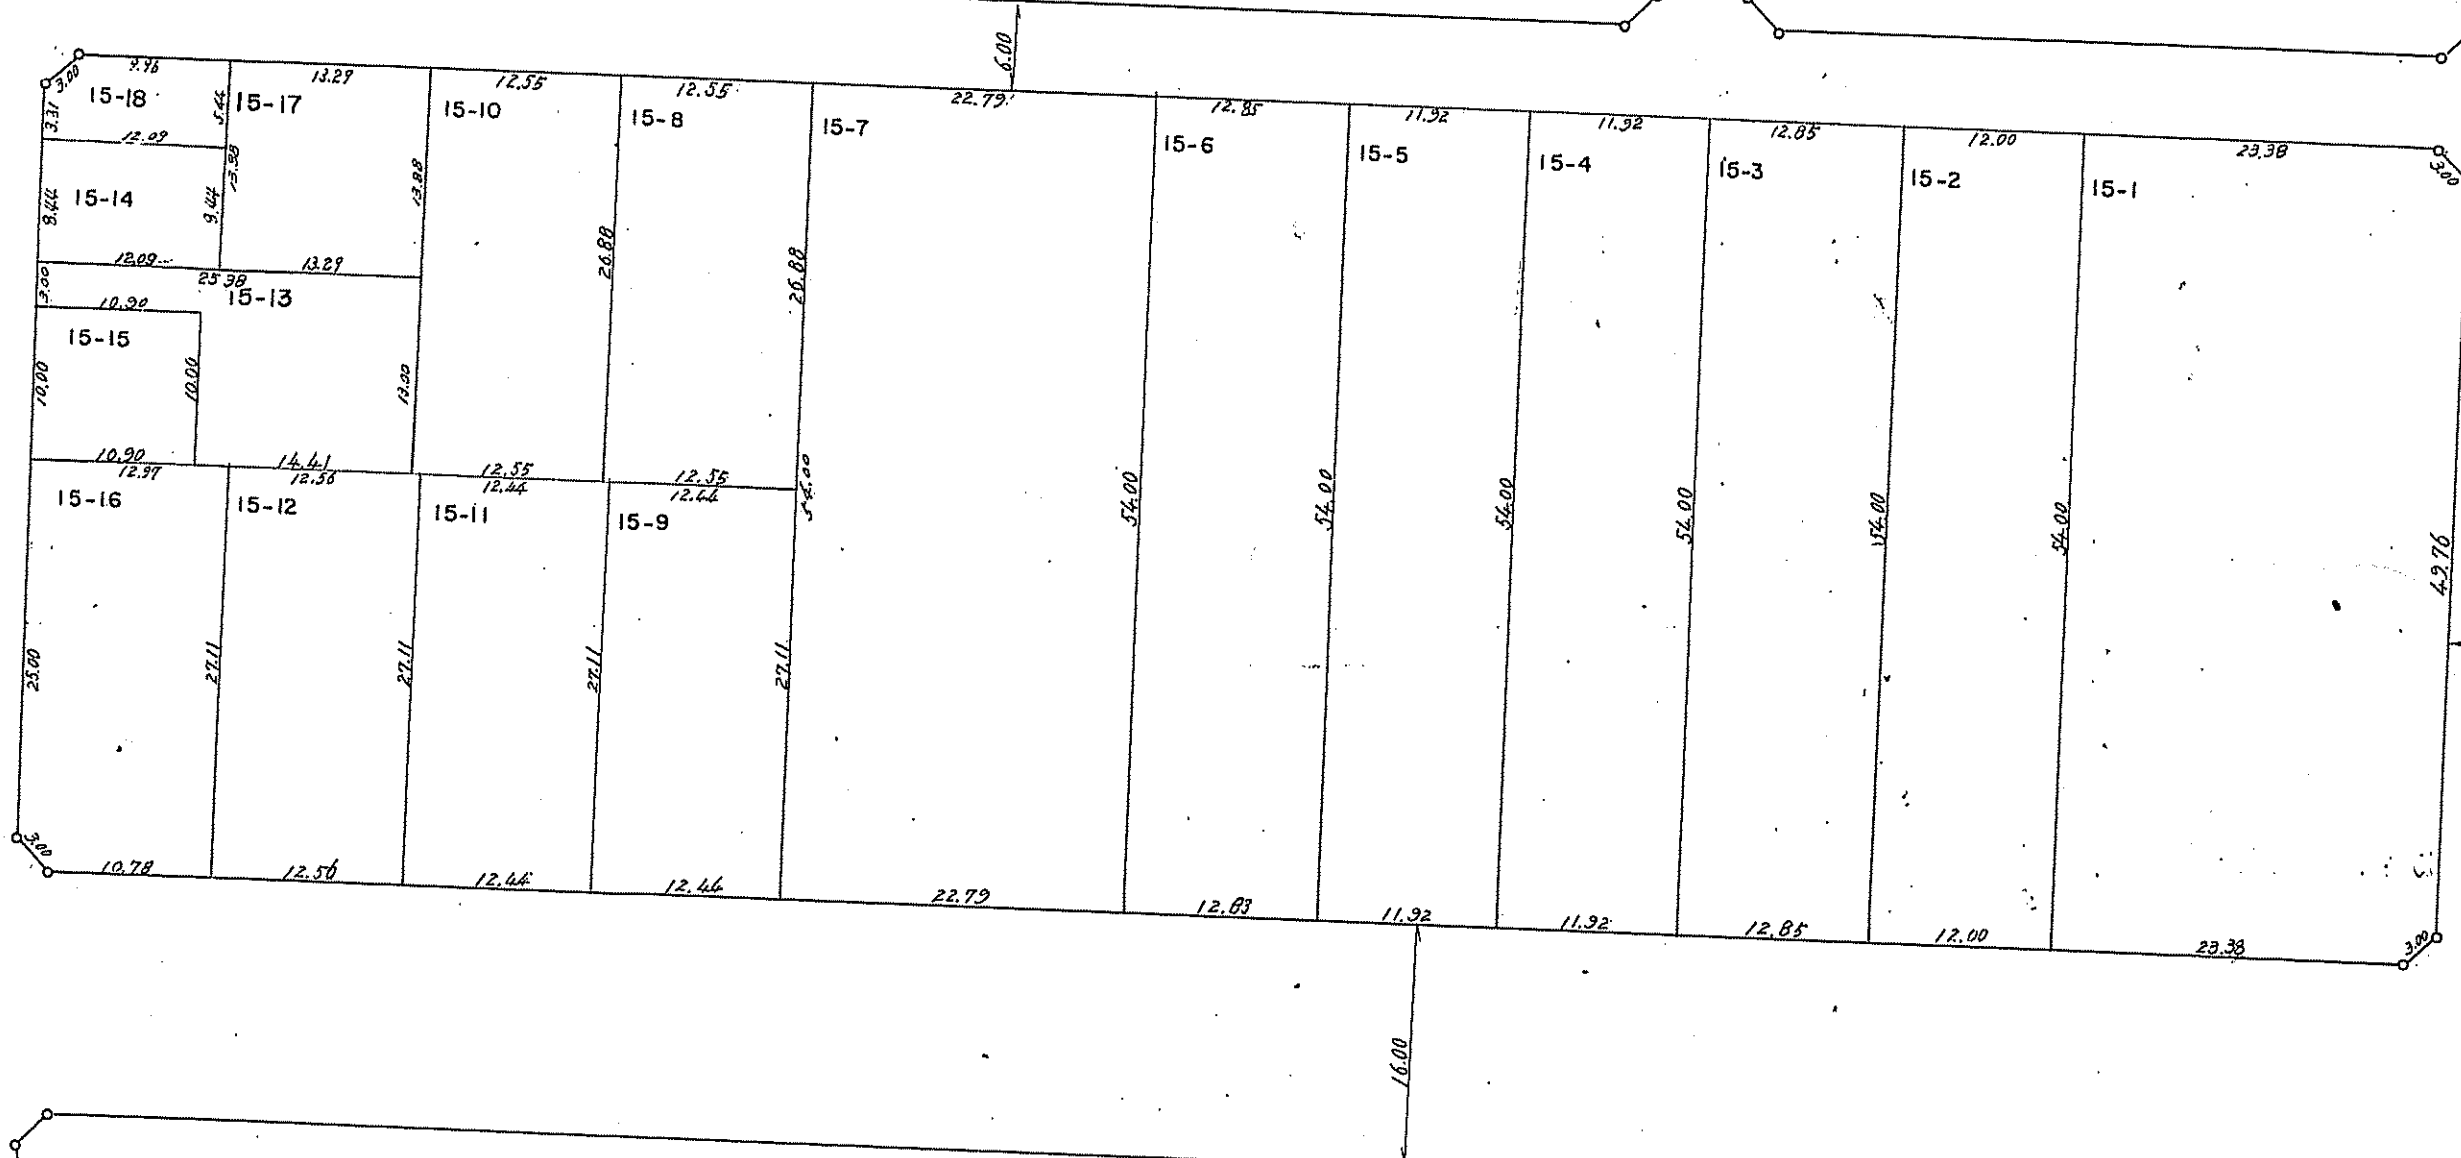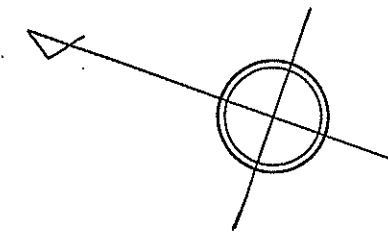



凡例	
	地区界
	12-1 地番
	筆境

宅地辺長の単位は米

福生都市計画事業福生多摩河原土地区画整理事業 換地図

S=1:1,000

町名	南田園二丁目
街区番号	30

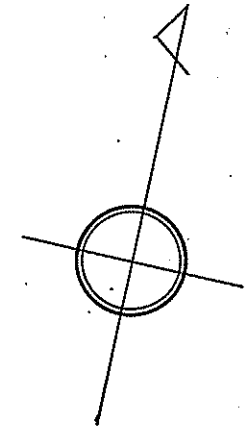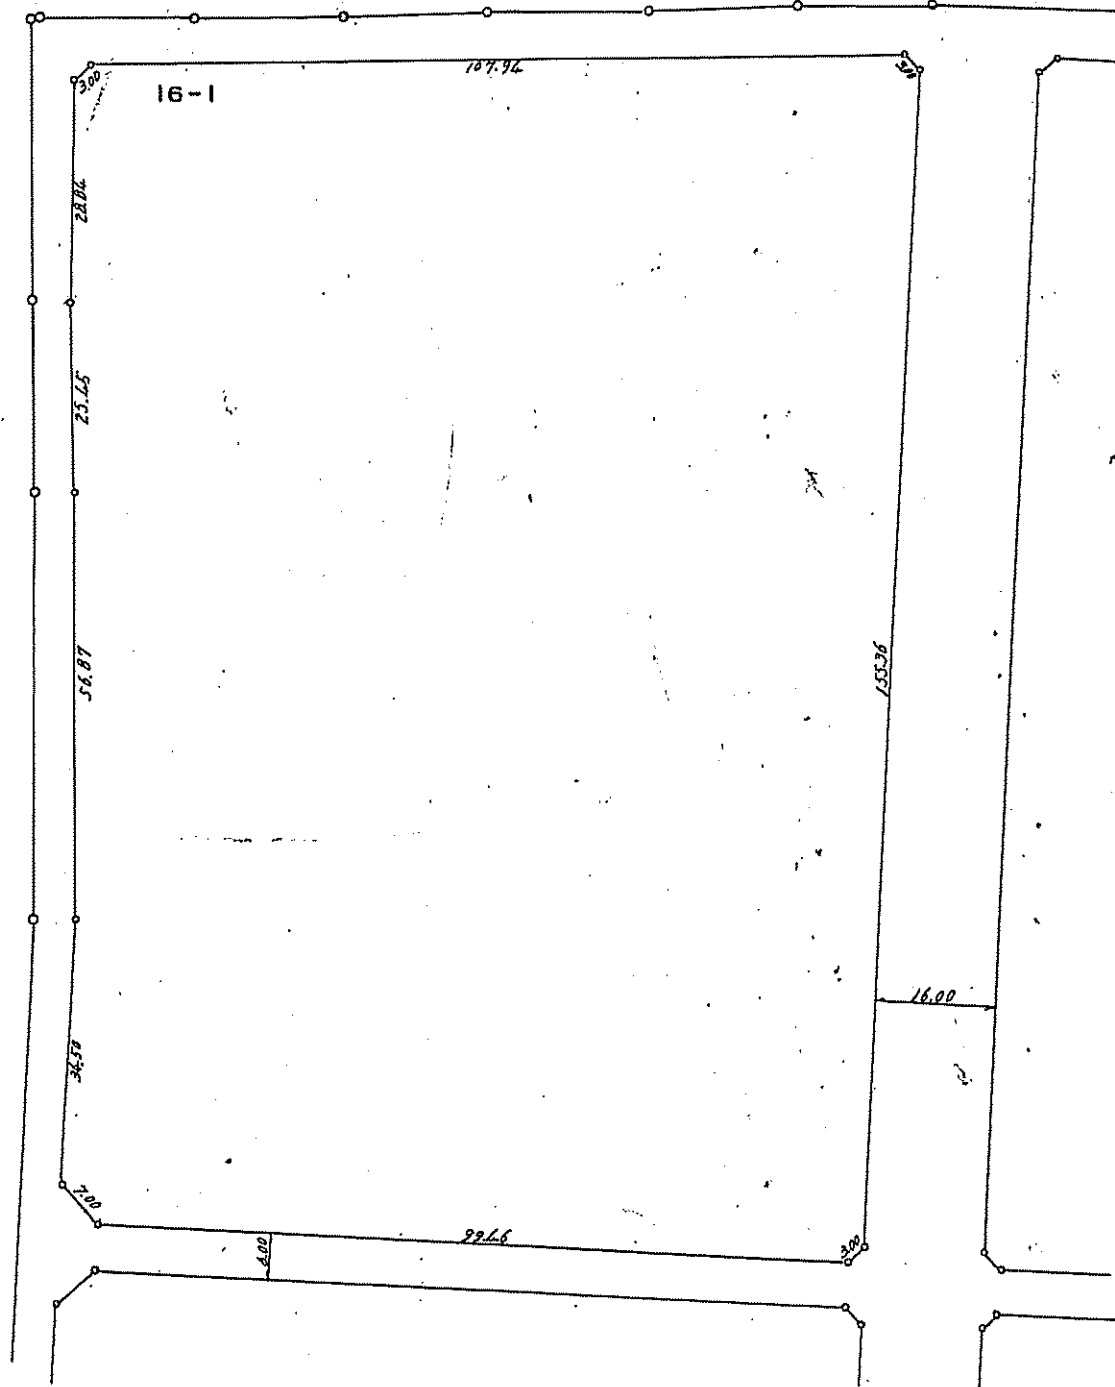

凡 例	
	地区界
	地番
	筆境

宅地辺長の単位は米