
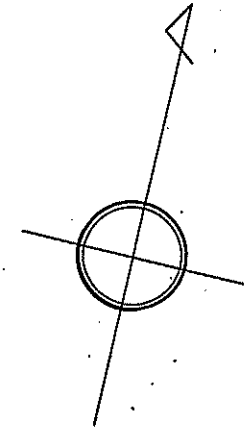


# 福生都市計画事業福生多摩河原土地区画整理事業 換 地 図

S=1:1,000

町 名	南田園三丁目
街区番号	.35

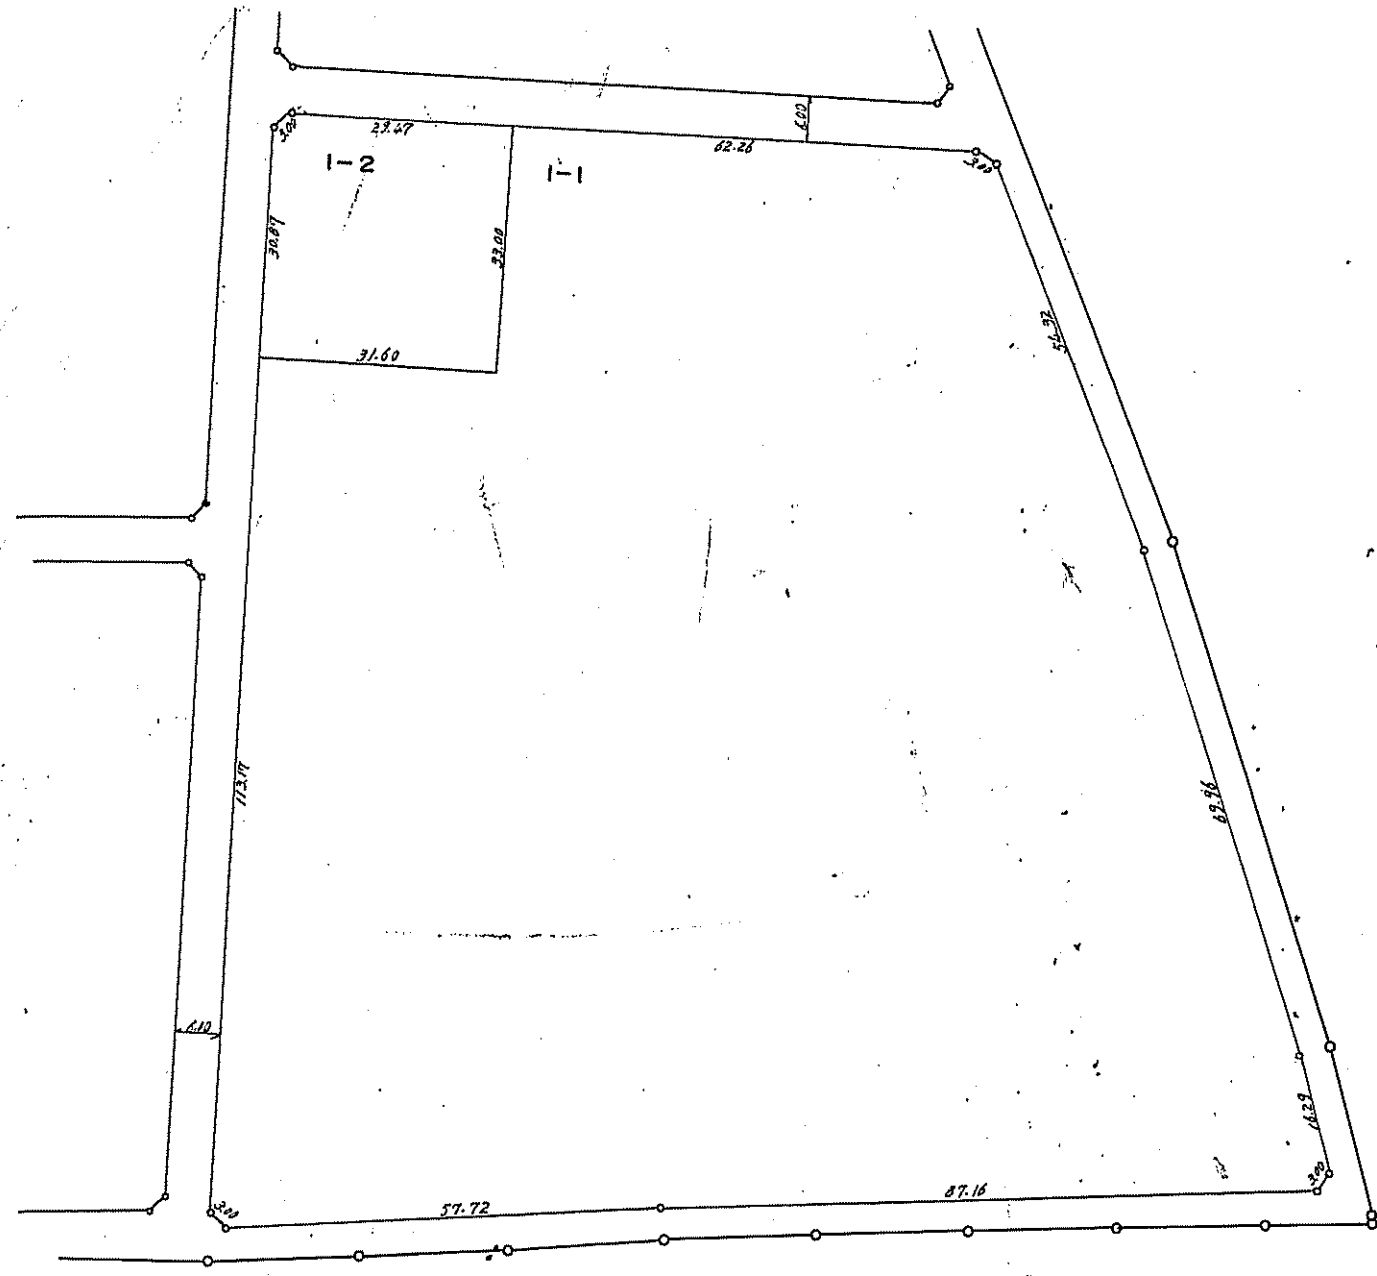

凡 例	
⚡	地 区 界
12-1	地 番
□	筆 境



宅地辺長の単位は米

# 福生都市計画事業福生多摩河原土地区画整理事業

## 換 地 図

S=1:500

町 名	南田園三丁目
街区番号	34

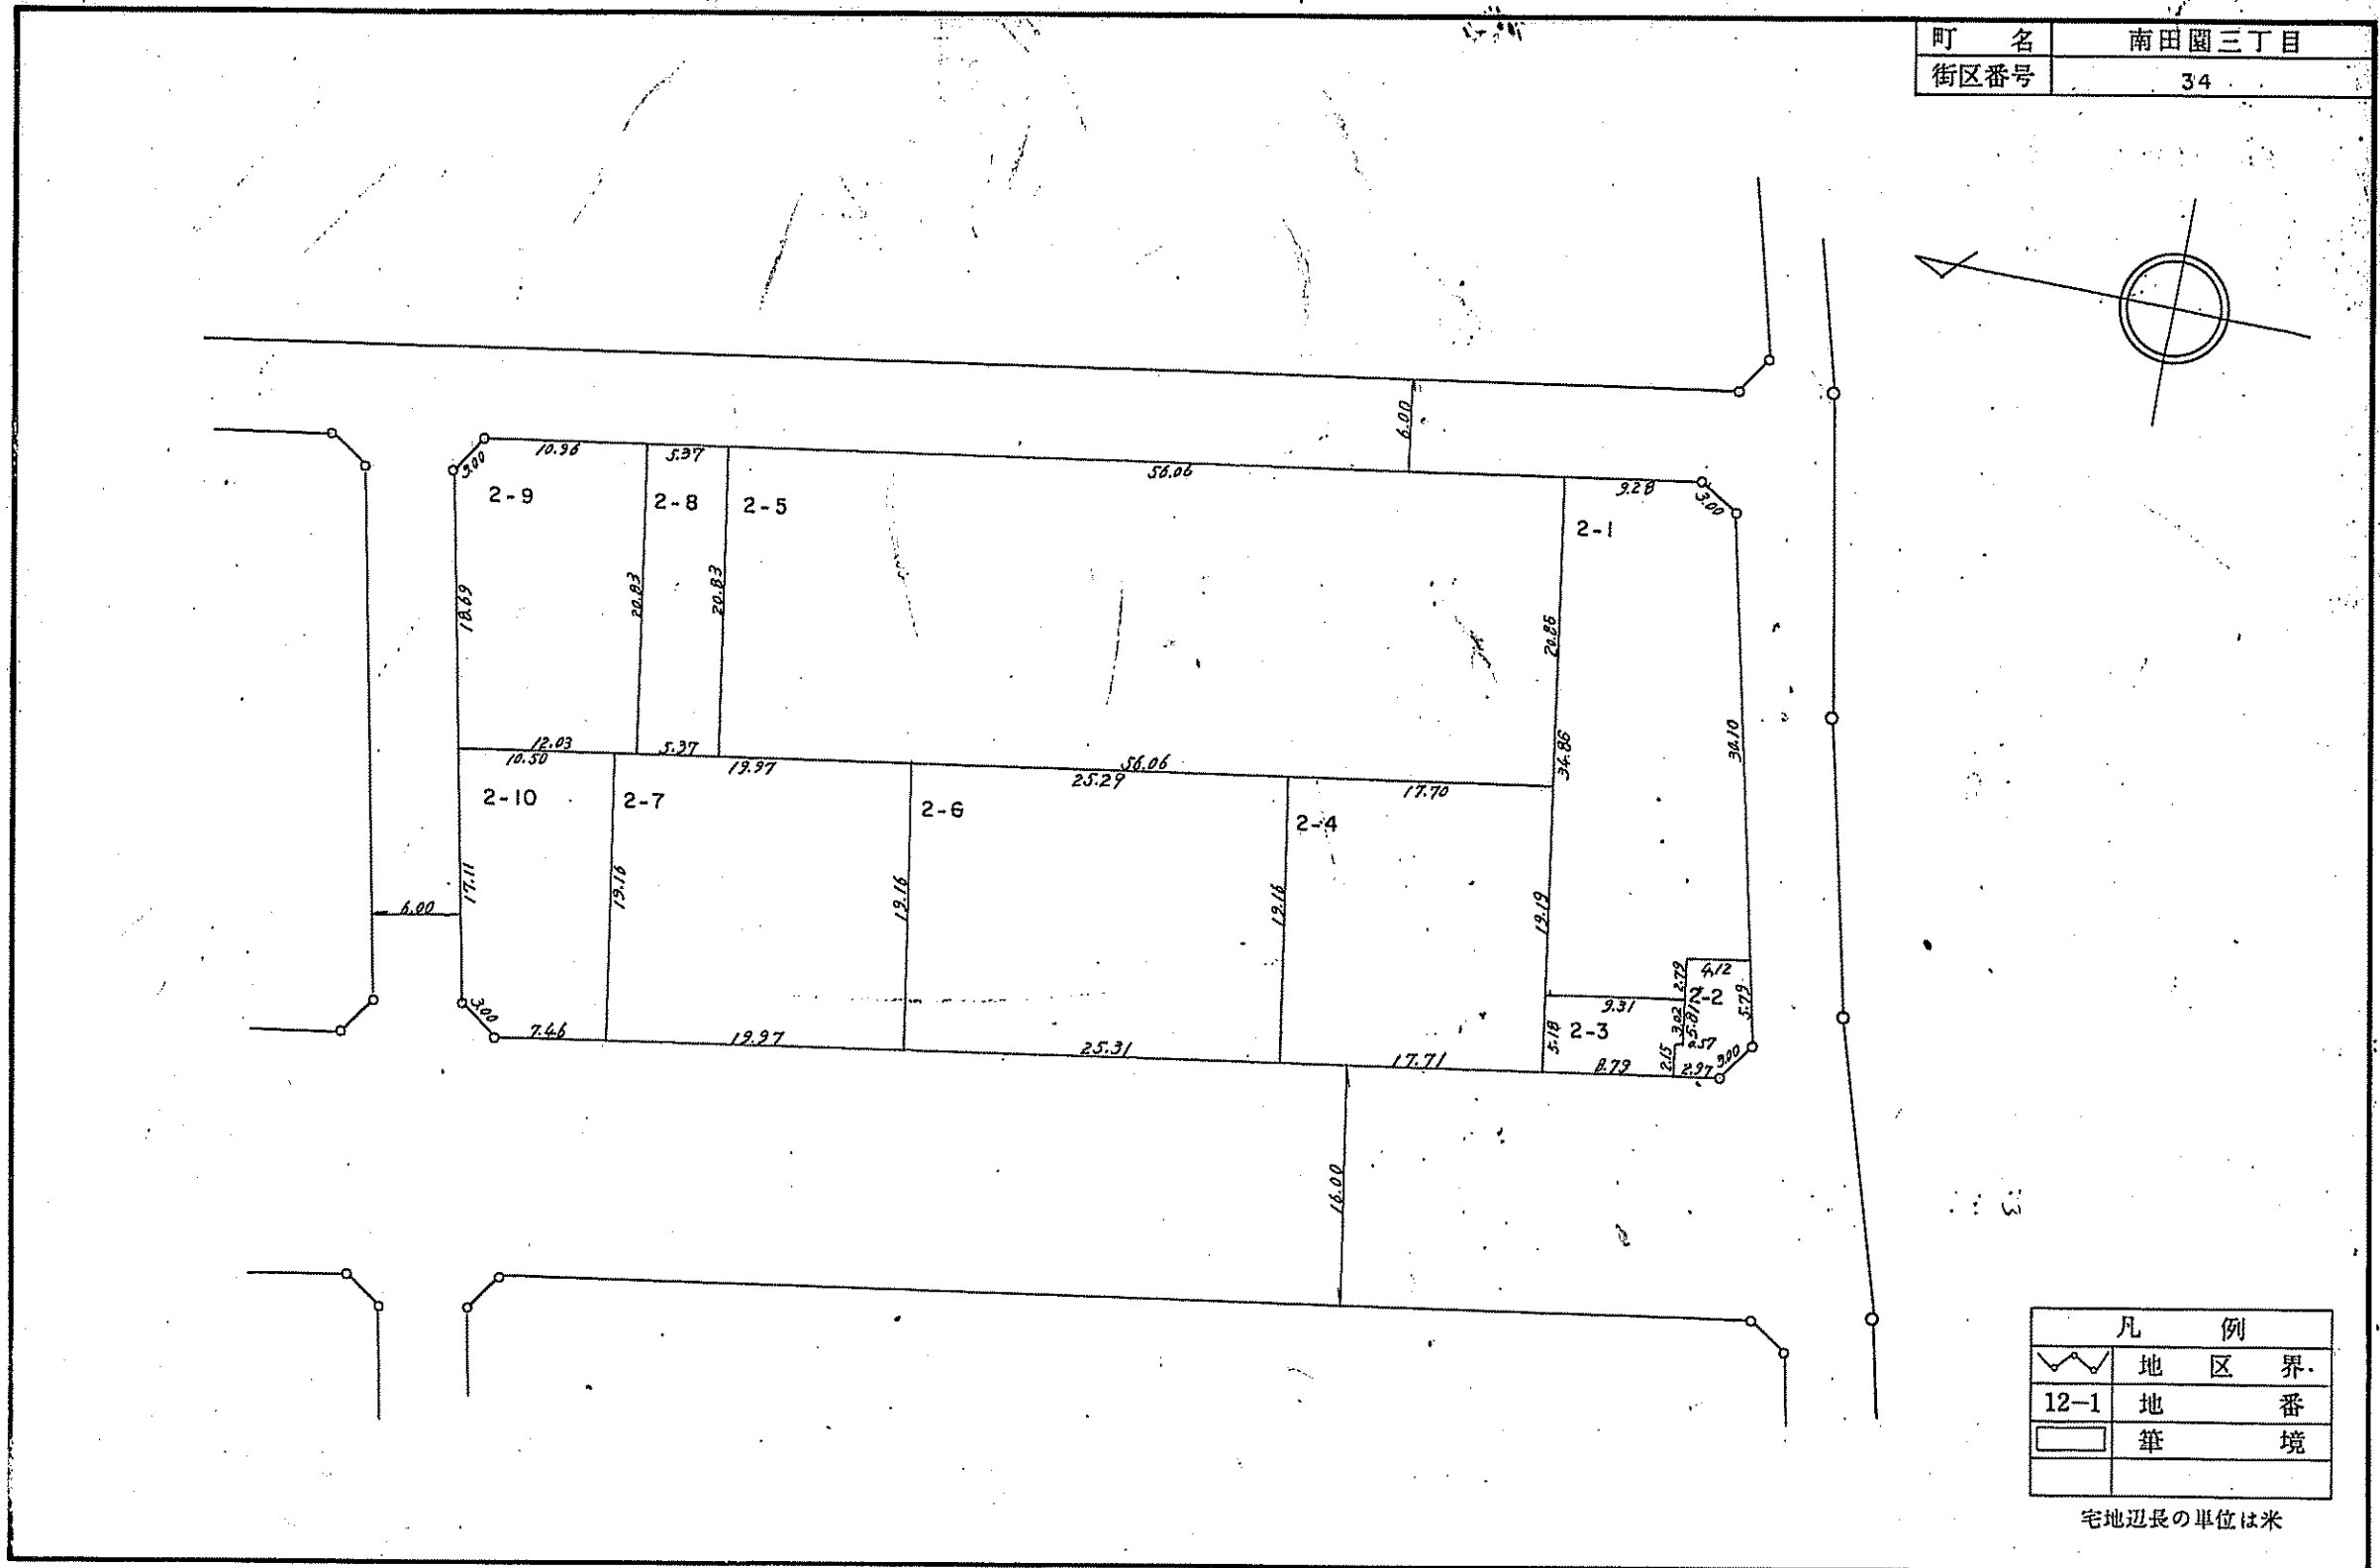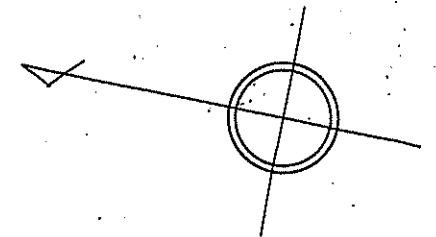



凡 例	
	地 区 界
12-1	地 番
	筆 境

宅地辺長の単位は米

# 福生都市計画事業福生多摩河原土地区画整理事業 換地 図

S=1:1,000

町名	南田園三丁目
街区番号	32

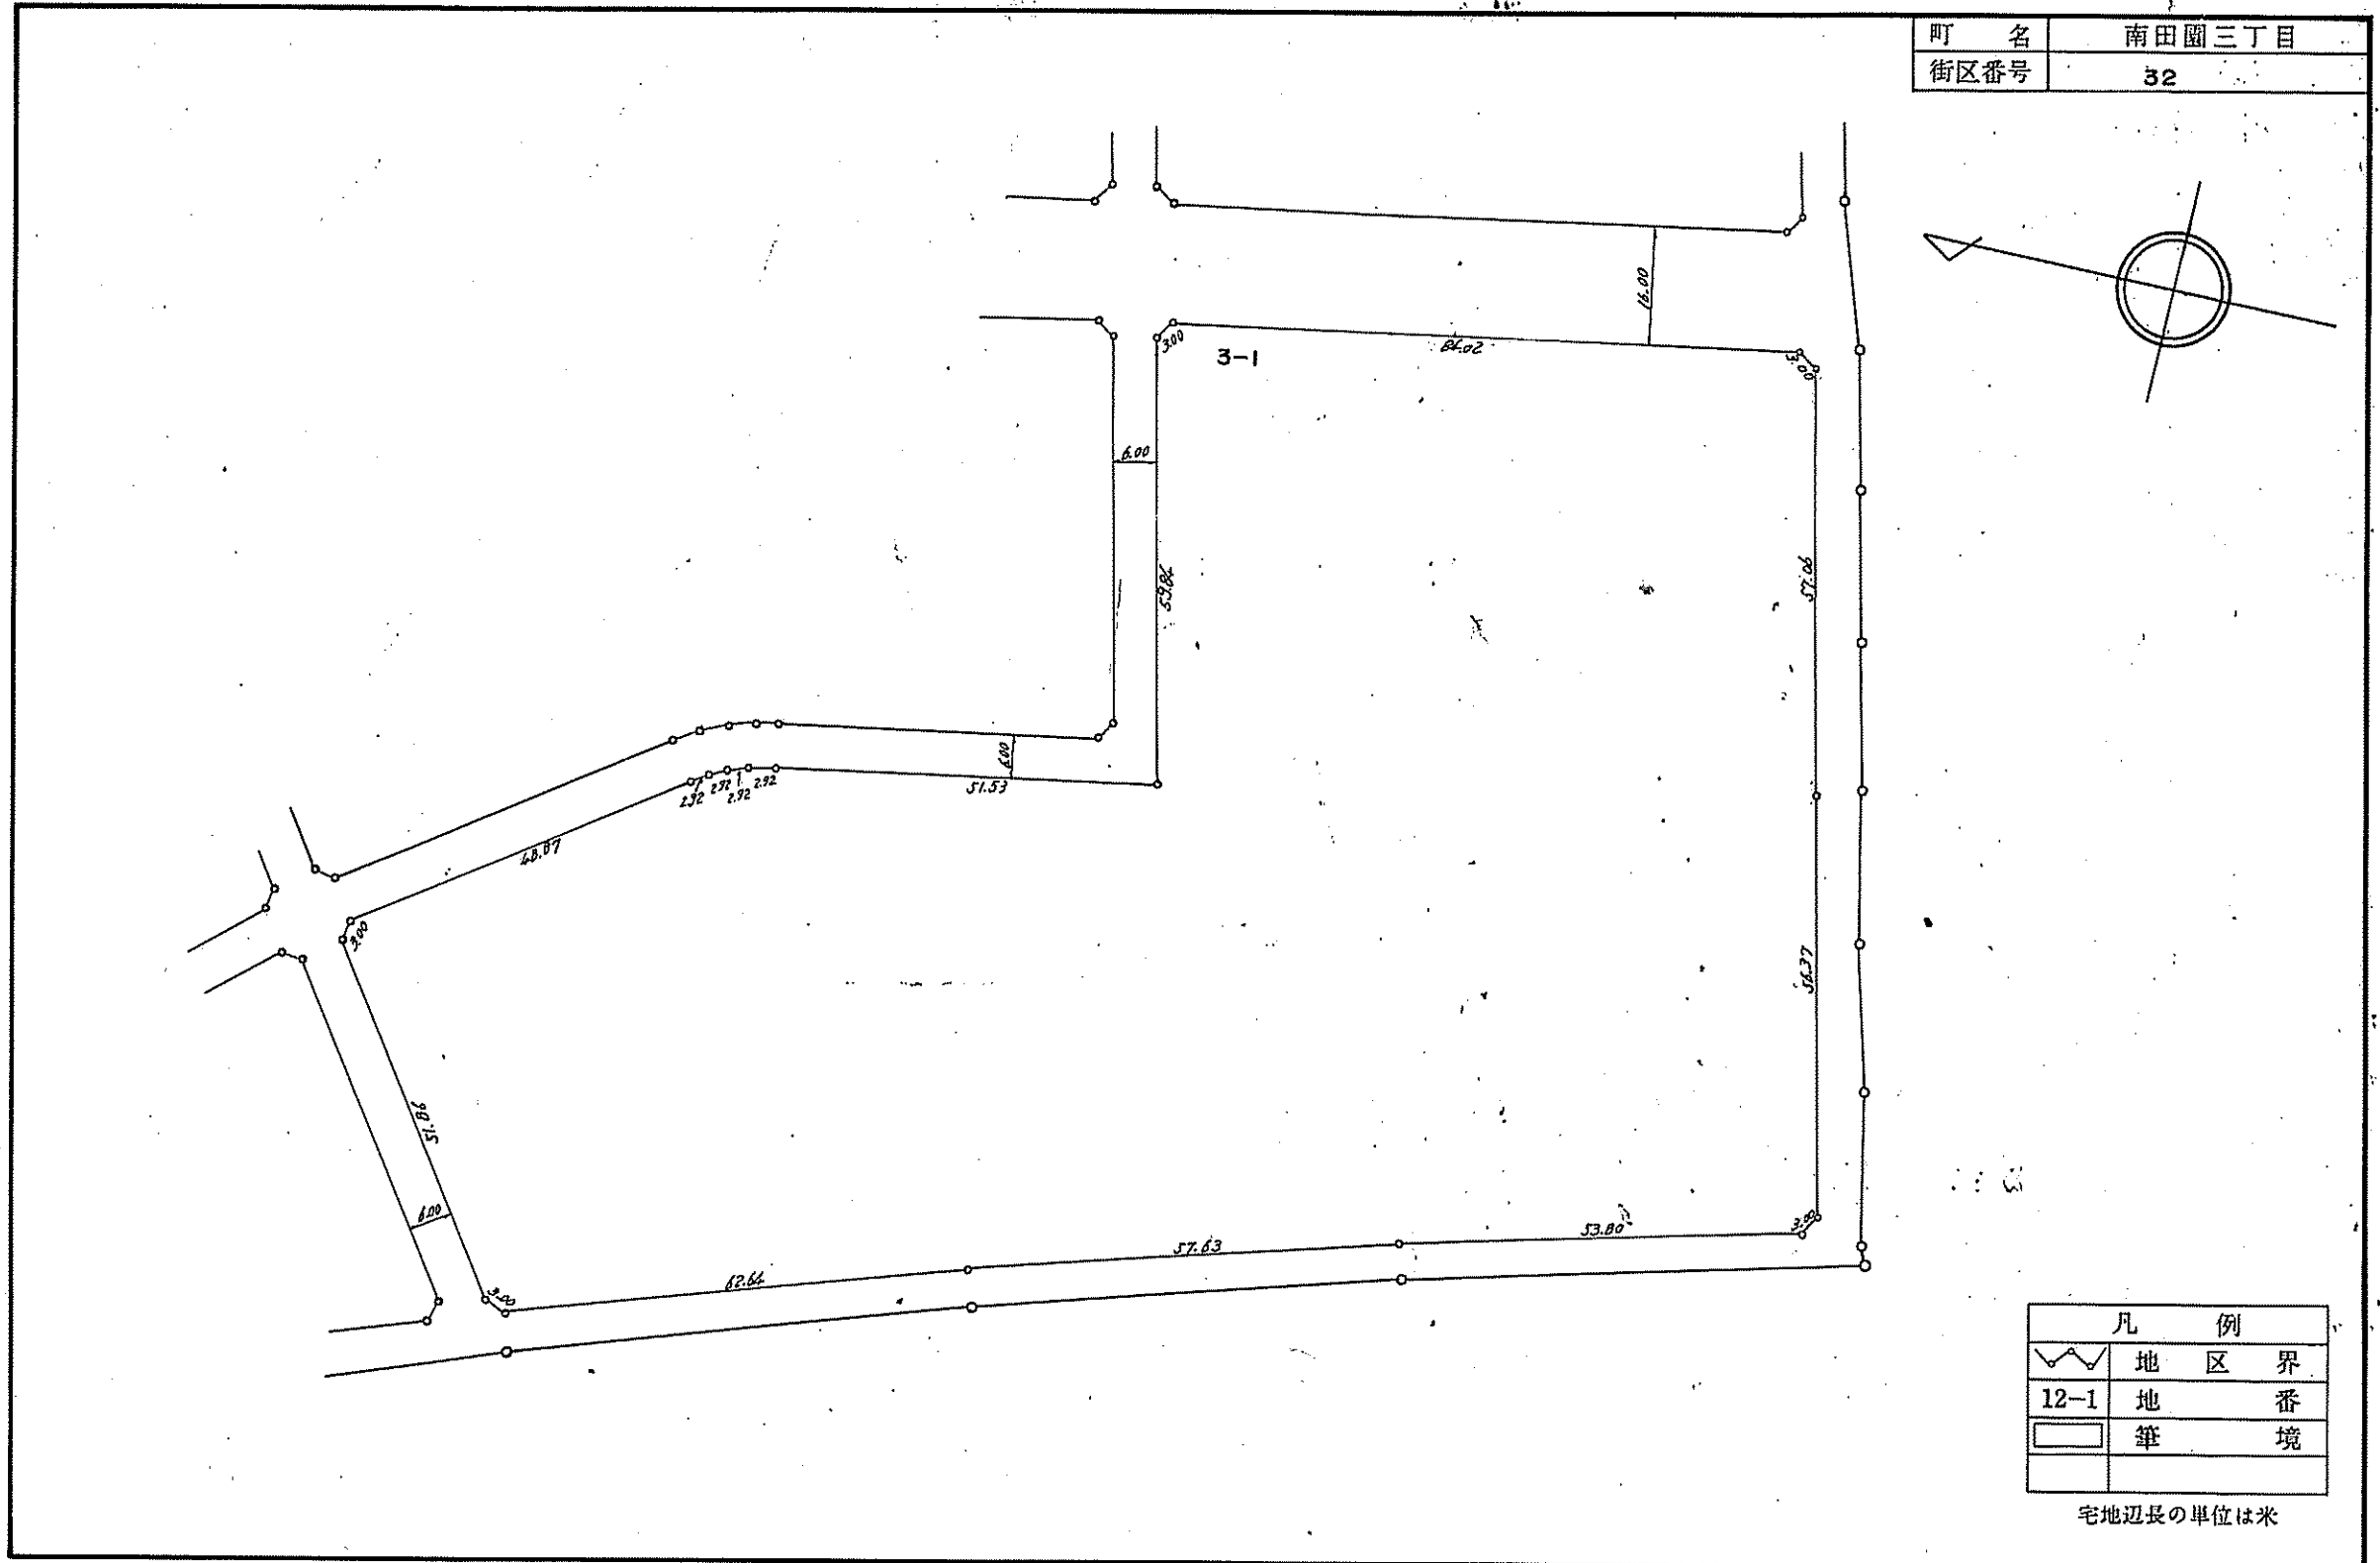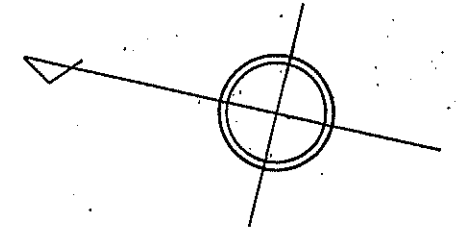


凡 例	
∩	地区界
12-1	地番
□	筆境

宅地辺長の単位は米

# 福生都市計画事業福生多摩河原土地区画整理事業 換 地 図

S=1:500

町 名	南田園三丁目
街区番号	40

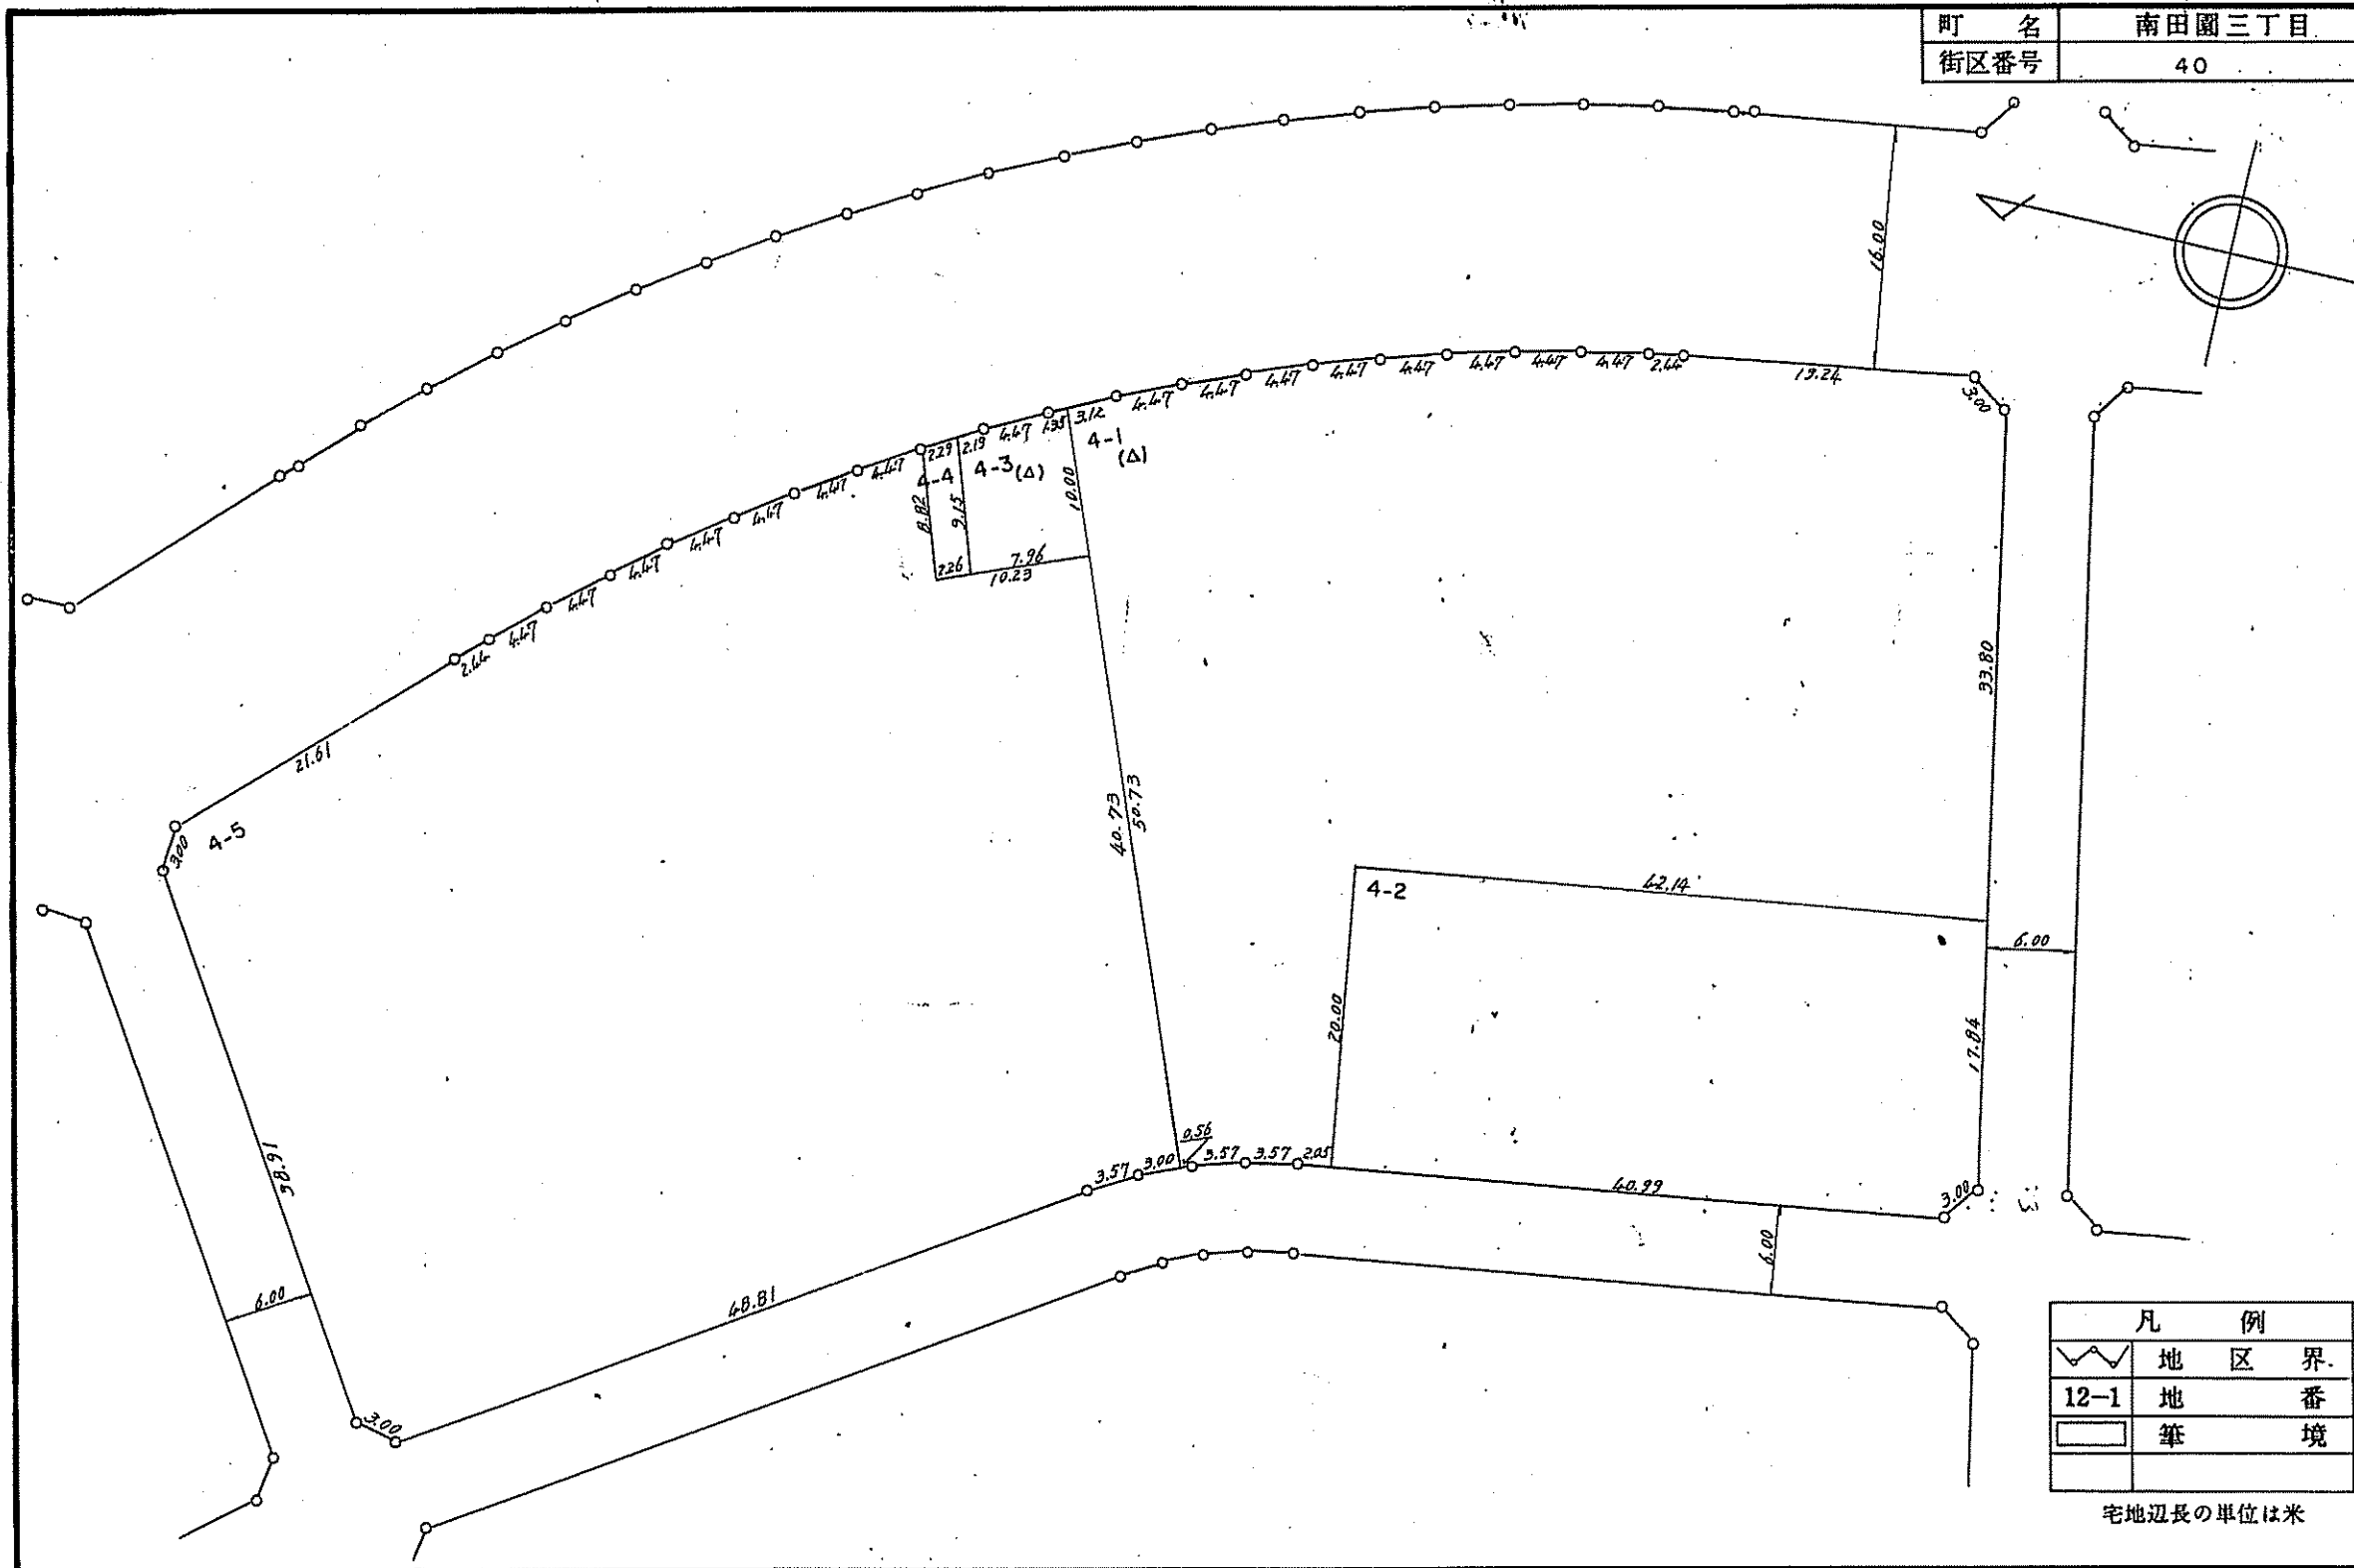

凡 例	
⌞	地 区 界
12-1	地 番 境
▭	筆 境


宅地辺長の単位は米

# 福生都市計画事業福生多摩河原土地区画整理事業

## 換地図

S=1:500

町名	南田園三丁目
街区番号	39

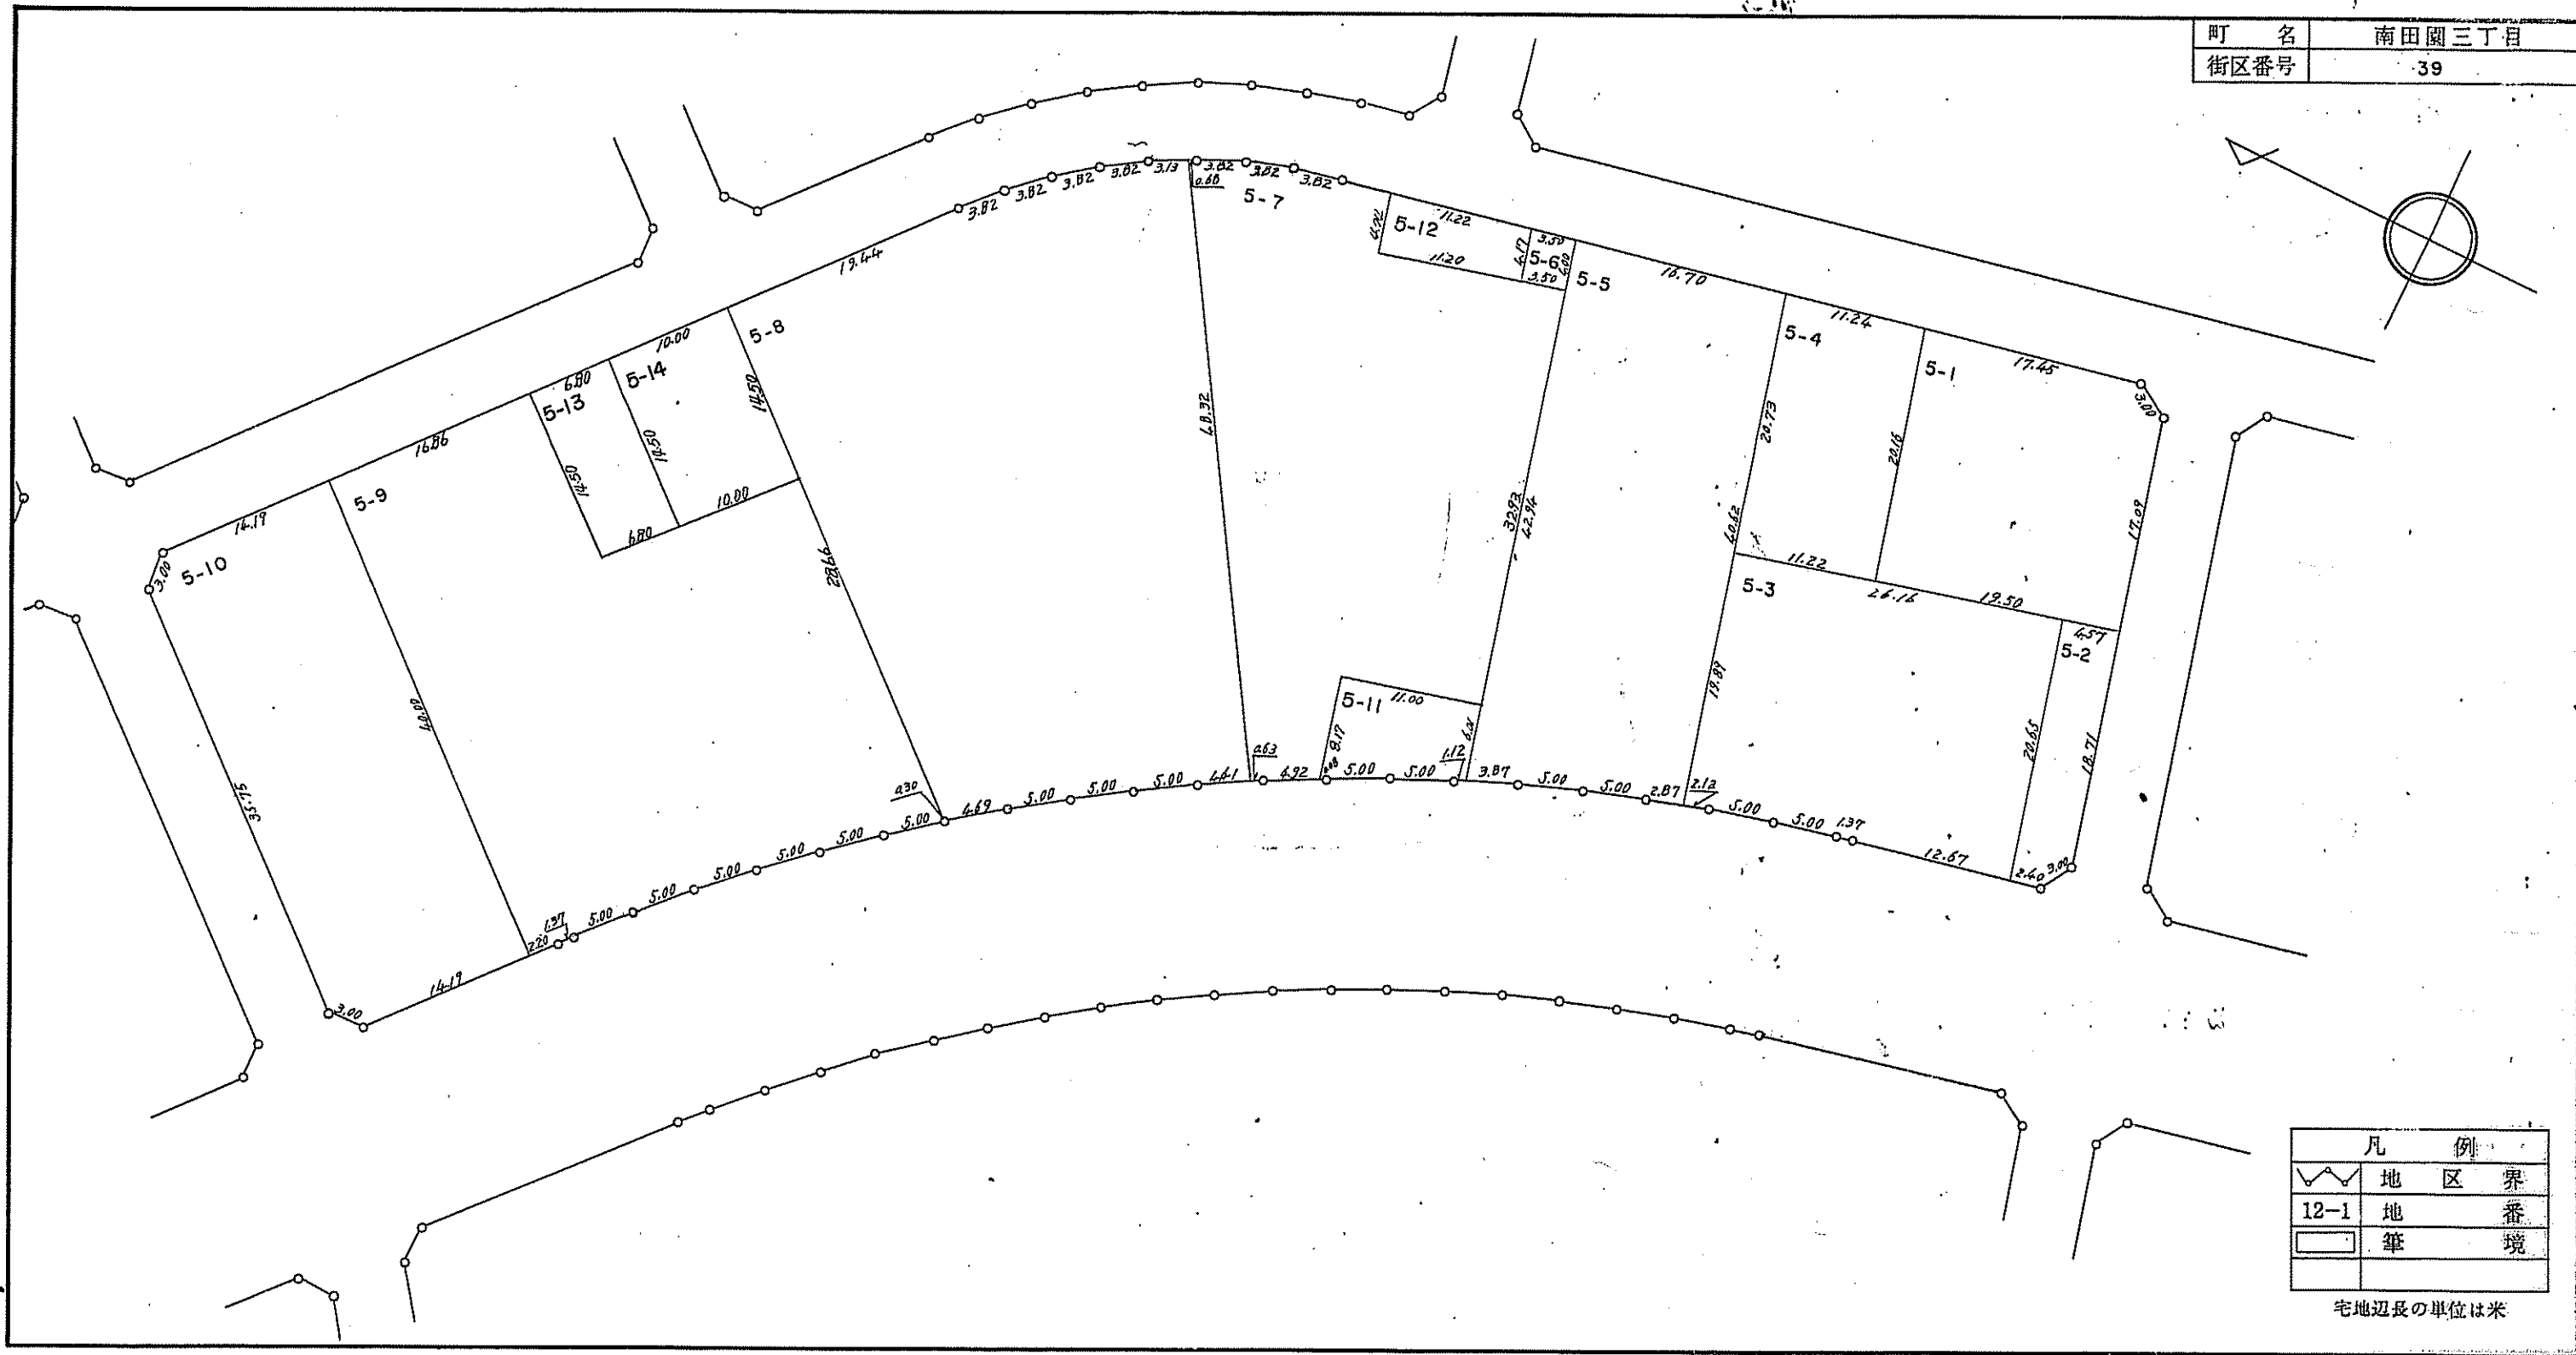


凡例	
	地区界
12-1	地番
	筆境

宅地辺長の単位は米

# 福生都市計画事業福生多摩河原土地区画整理事業 換 地 図

S=1:500

町 名	南田園三丁目
街区番号	36

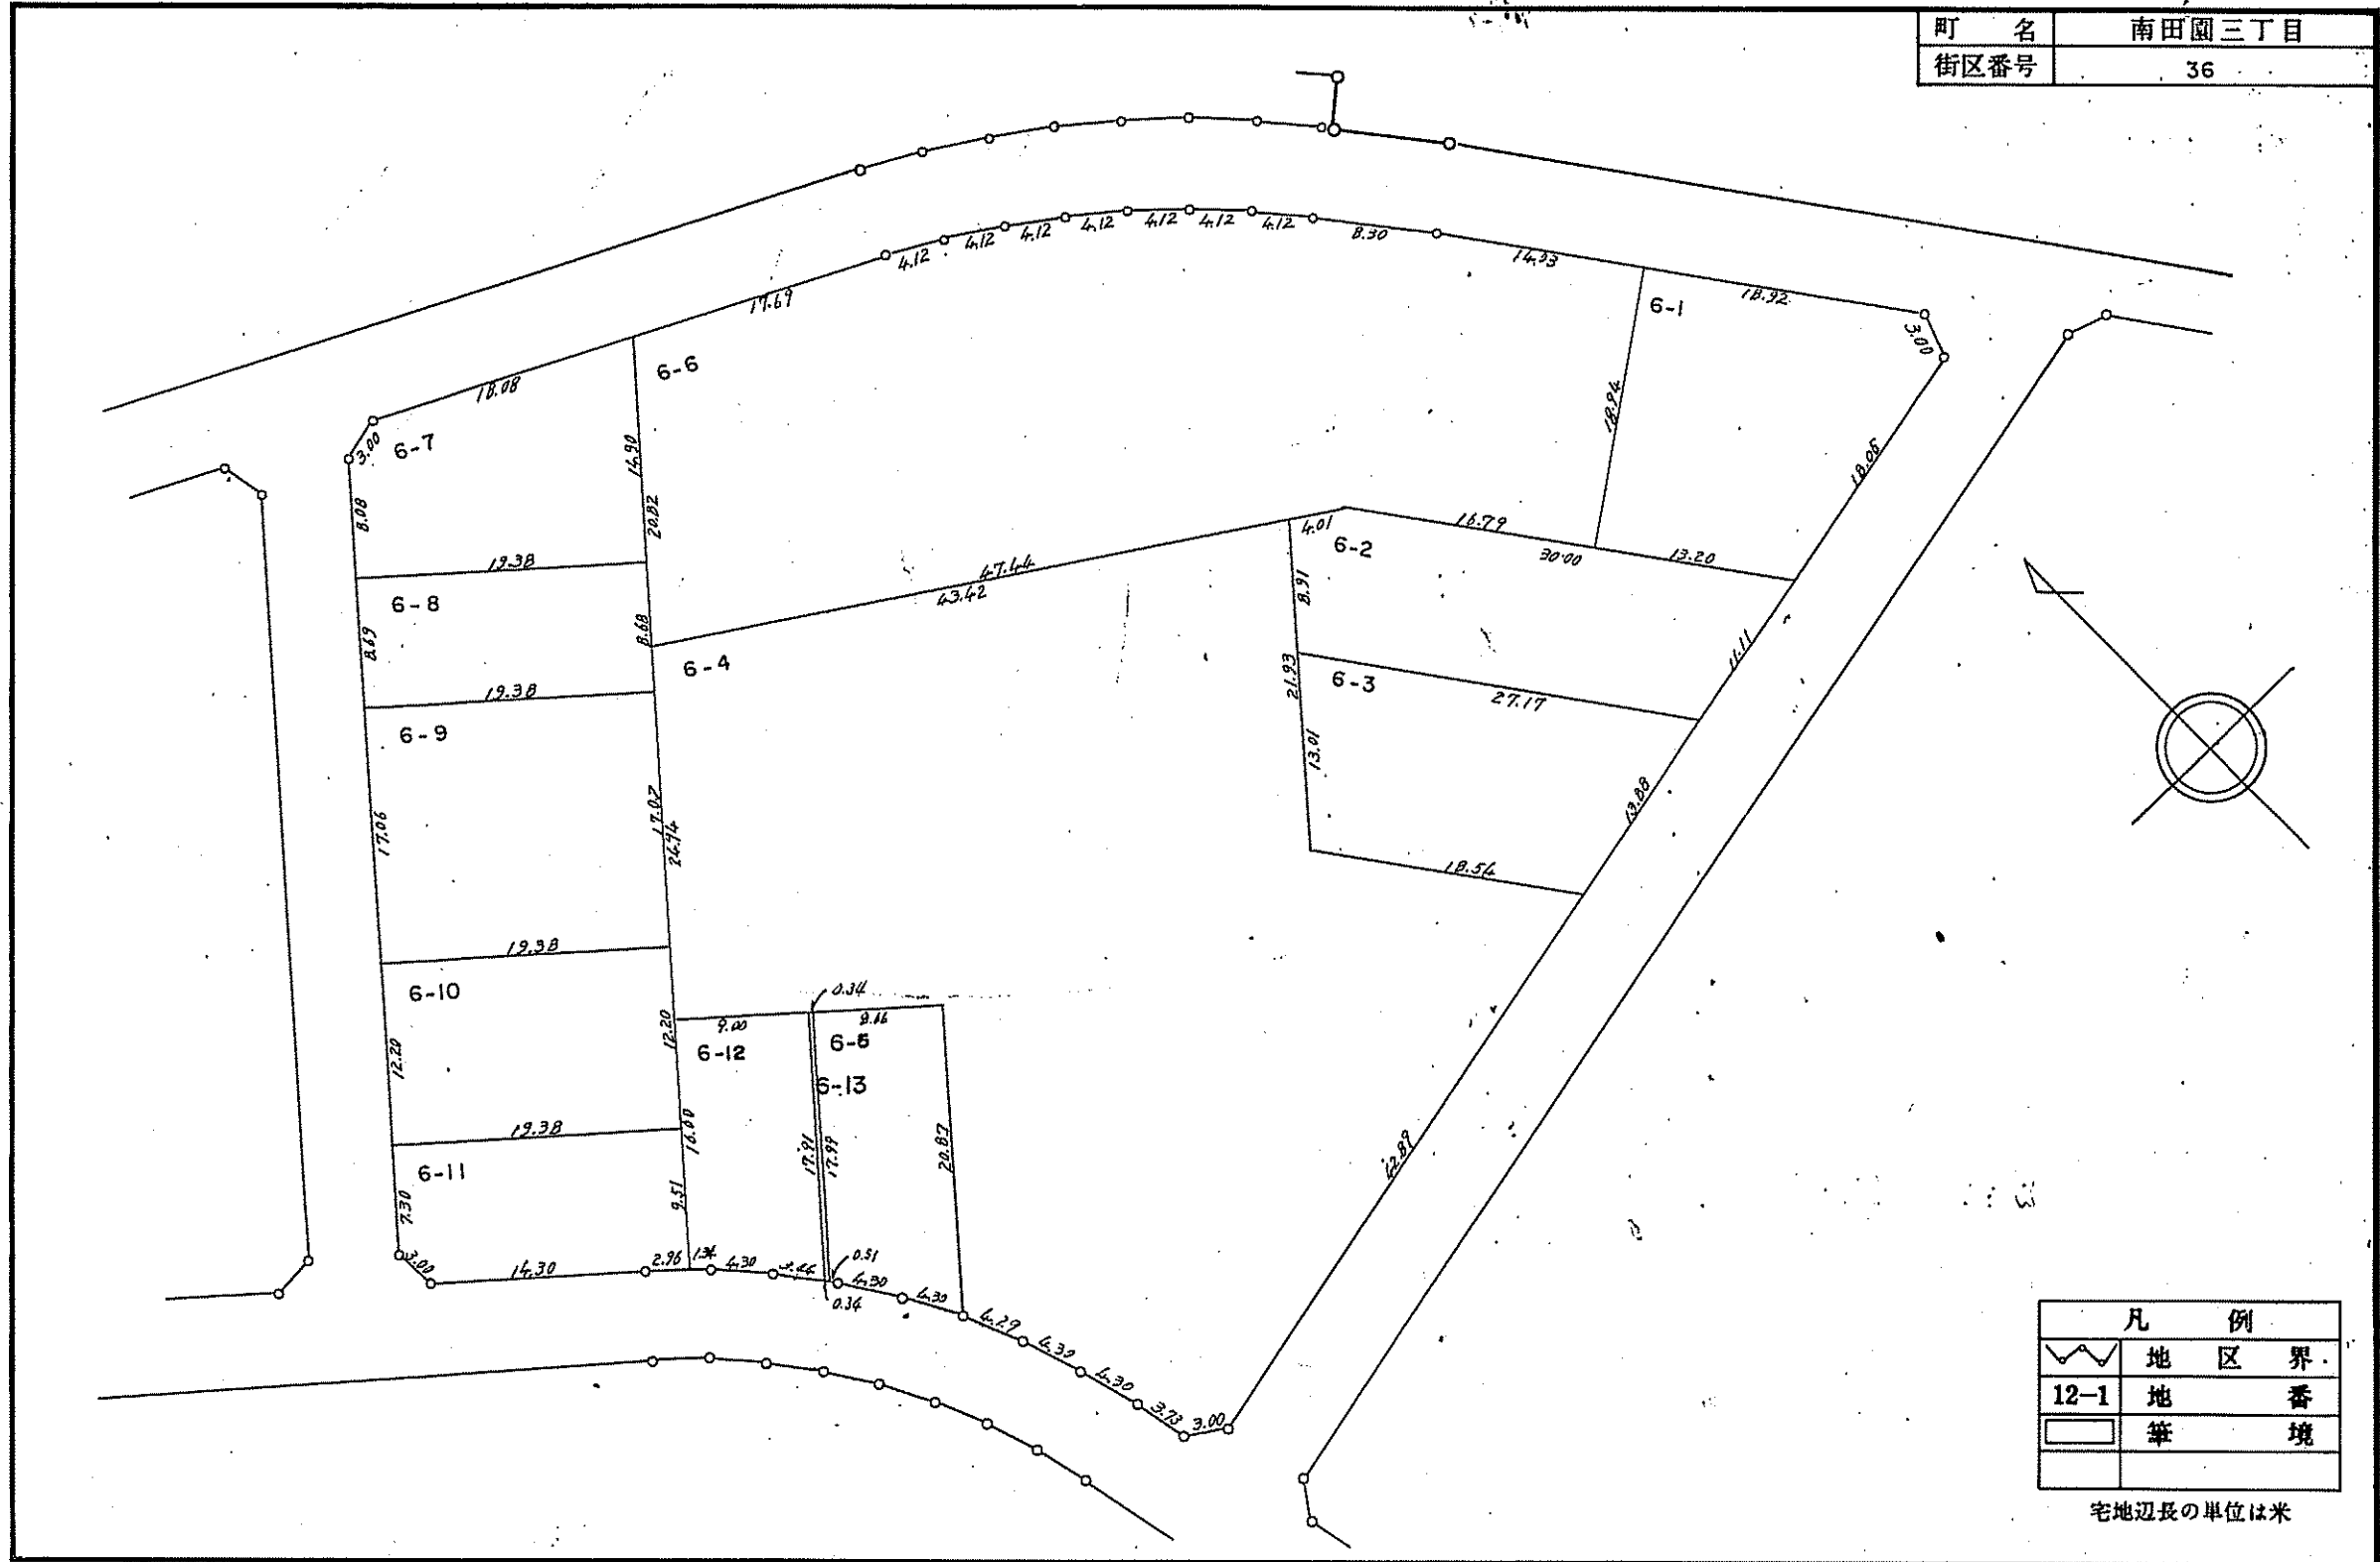



凡 例	
	地 区 界
	12-1 地 番
	筆 境

宅地辺長の単位は米

# 福生都市計画事業福生多摩河原土地区画整理事業 換 地 図

S=1:500

町 名	南田園三丁目
街区番号	38

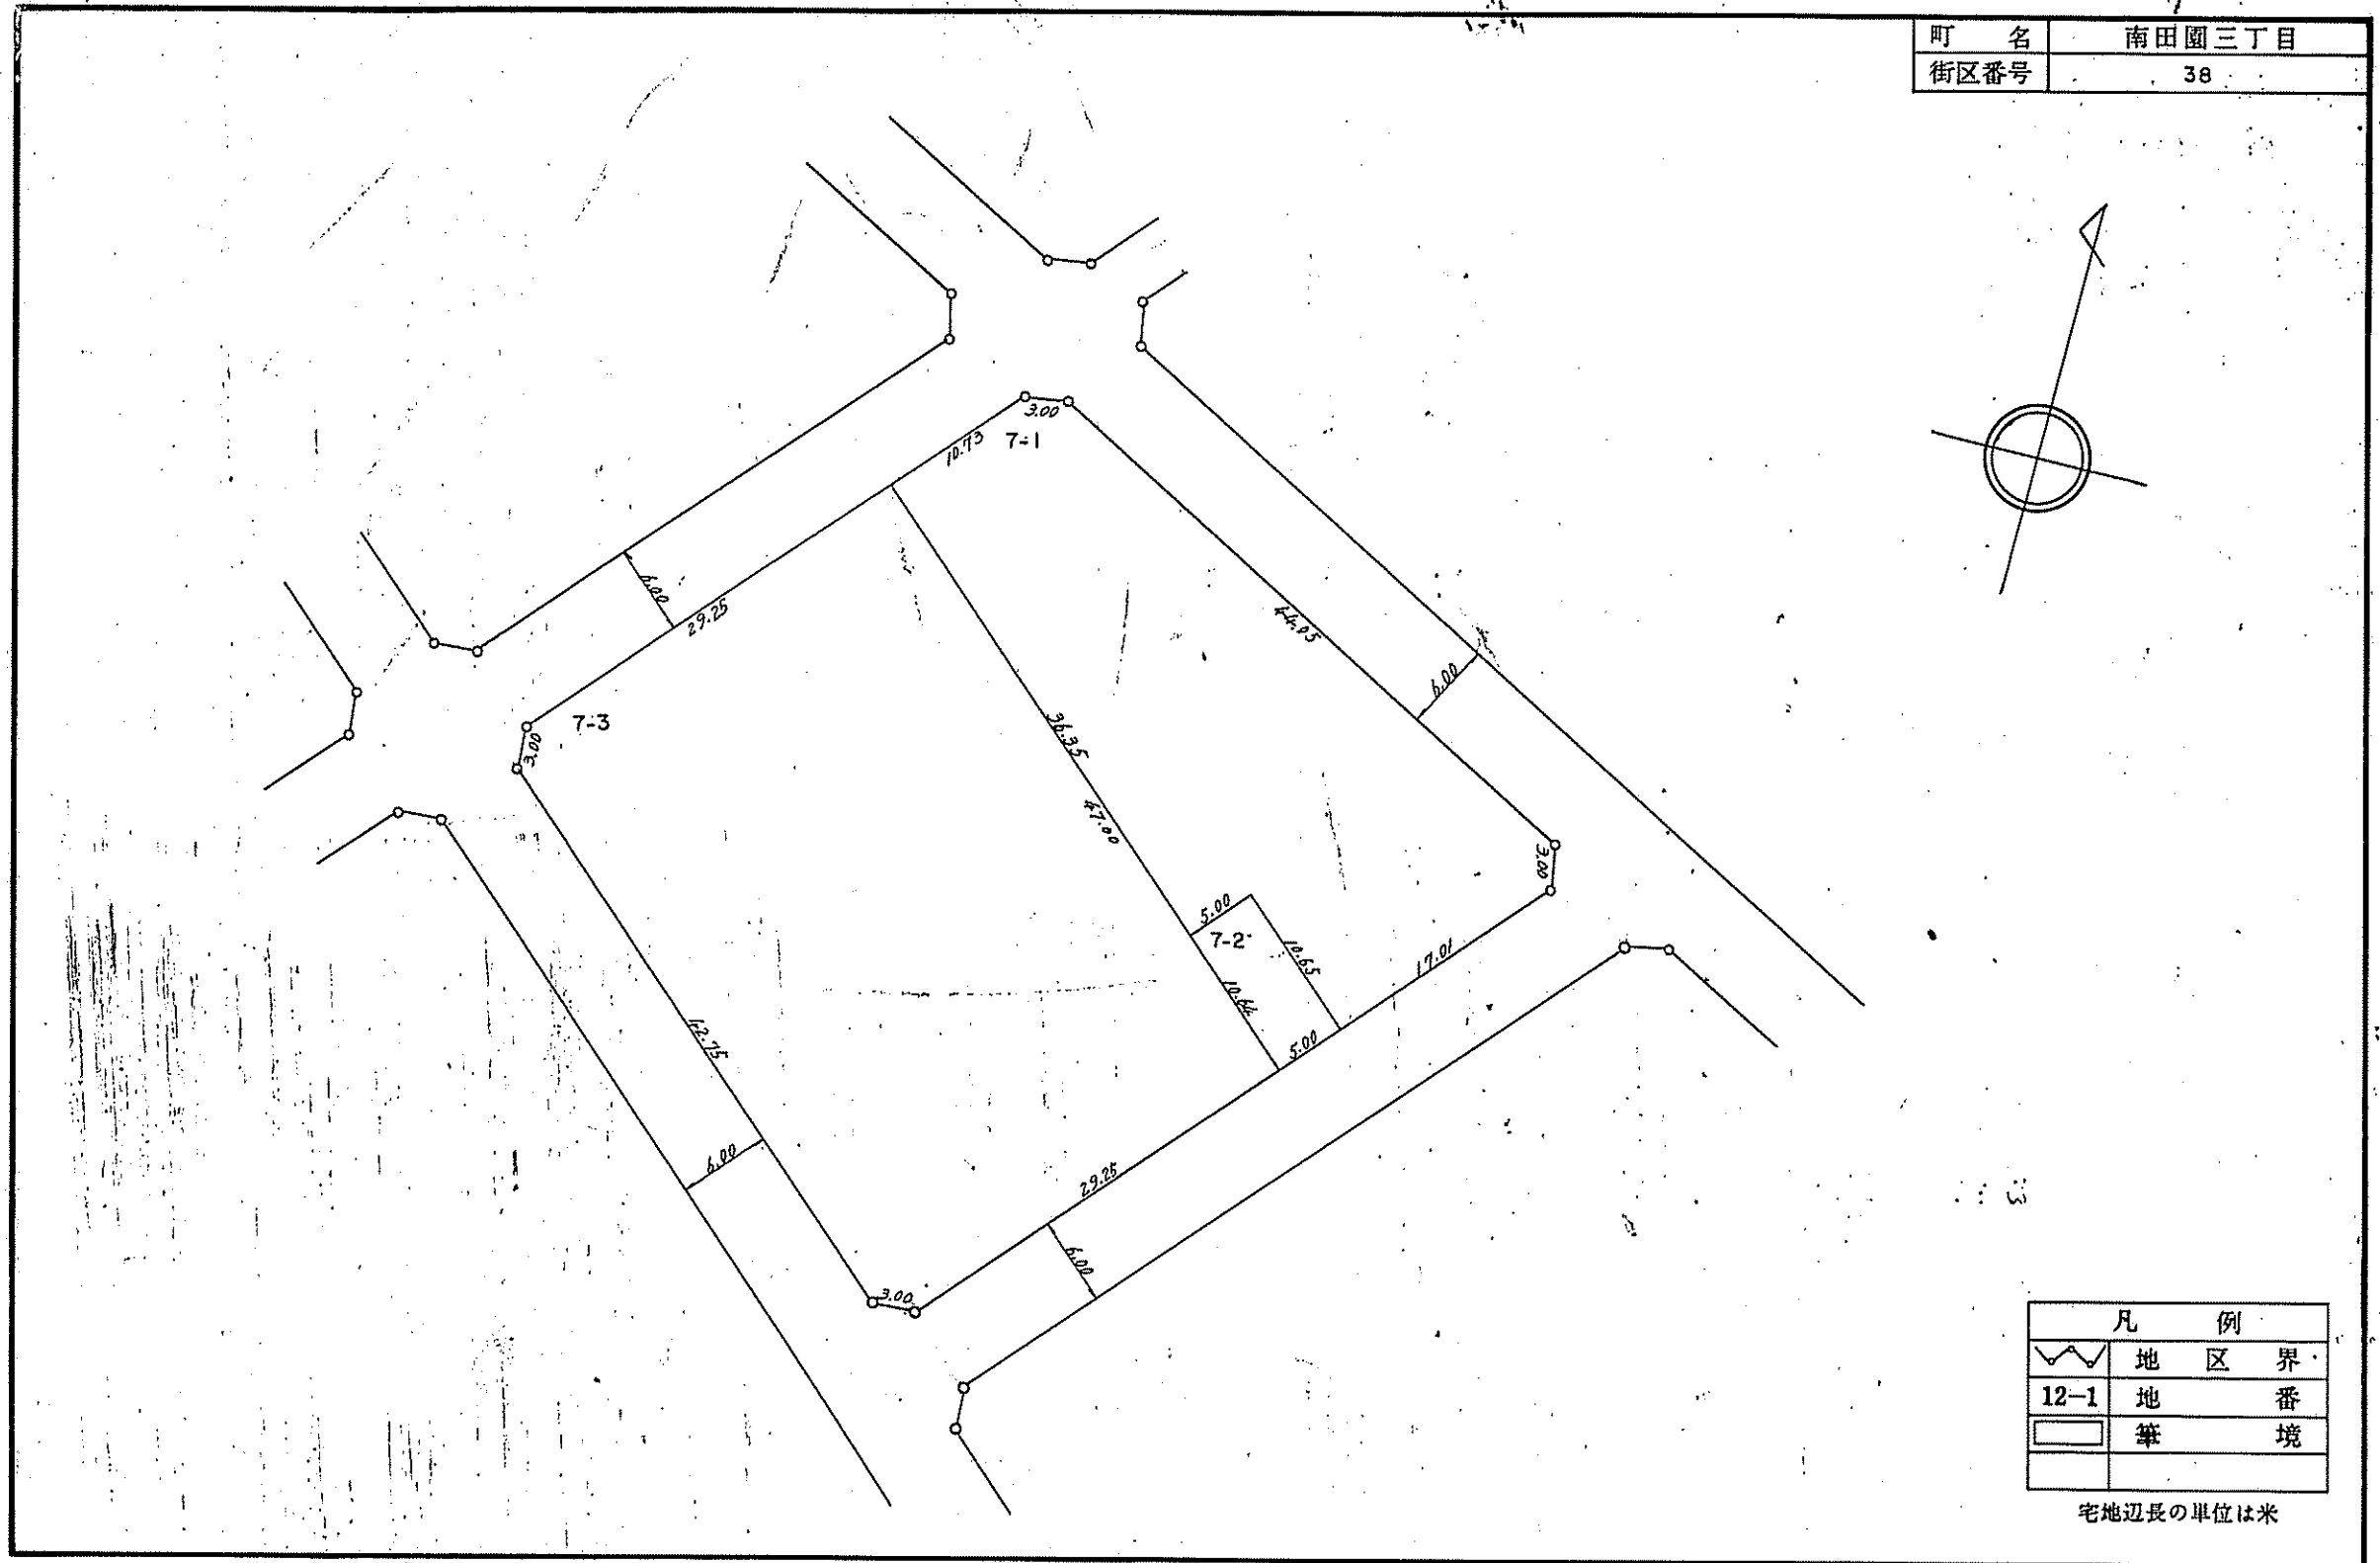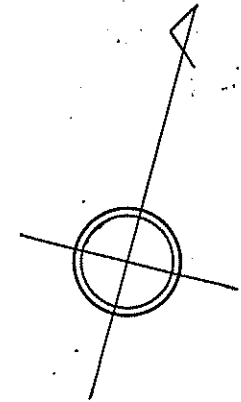



凡 例	
[Symbol: Wavy line]	地 区 界
[Symbol: Dashed line]	12-1 地 番 境
[Symbol: Solid line]	筆 境

宅地辺長の単位は米

# 福生都市計画事業福生多摩河原土地区画整理事業 換地 図

S=1:500

町 名	南田園三丁目
街区番号	37

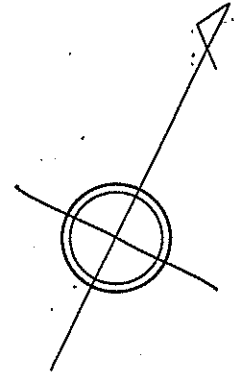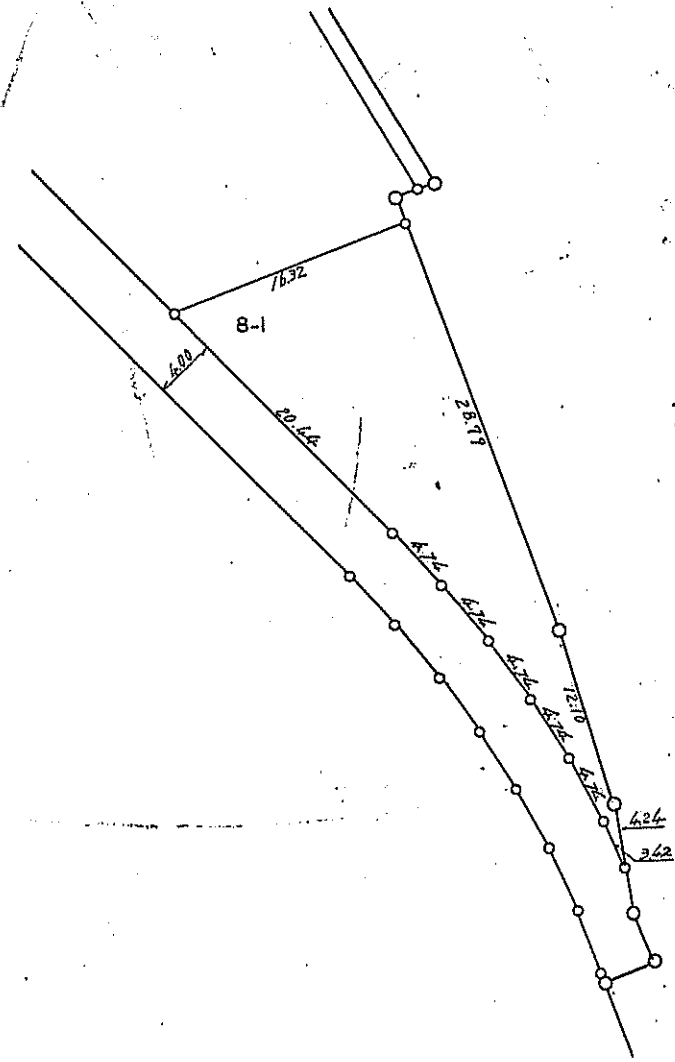

凡 例	
	地 区 界
12-1	地 番
	筆 境



宅地辺長の単位は米



# 福生都市計画事業福生多摩河原土地区画整理事業 換 地 図

S=1:500

町 名	南 田 園 三 丁 目
街区番号	公 4

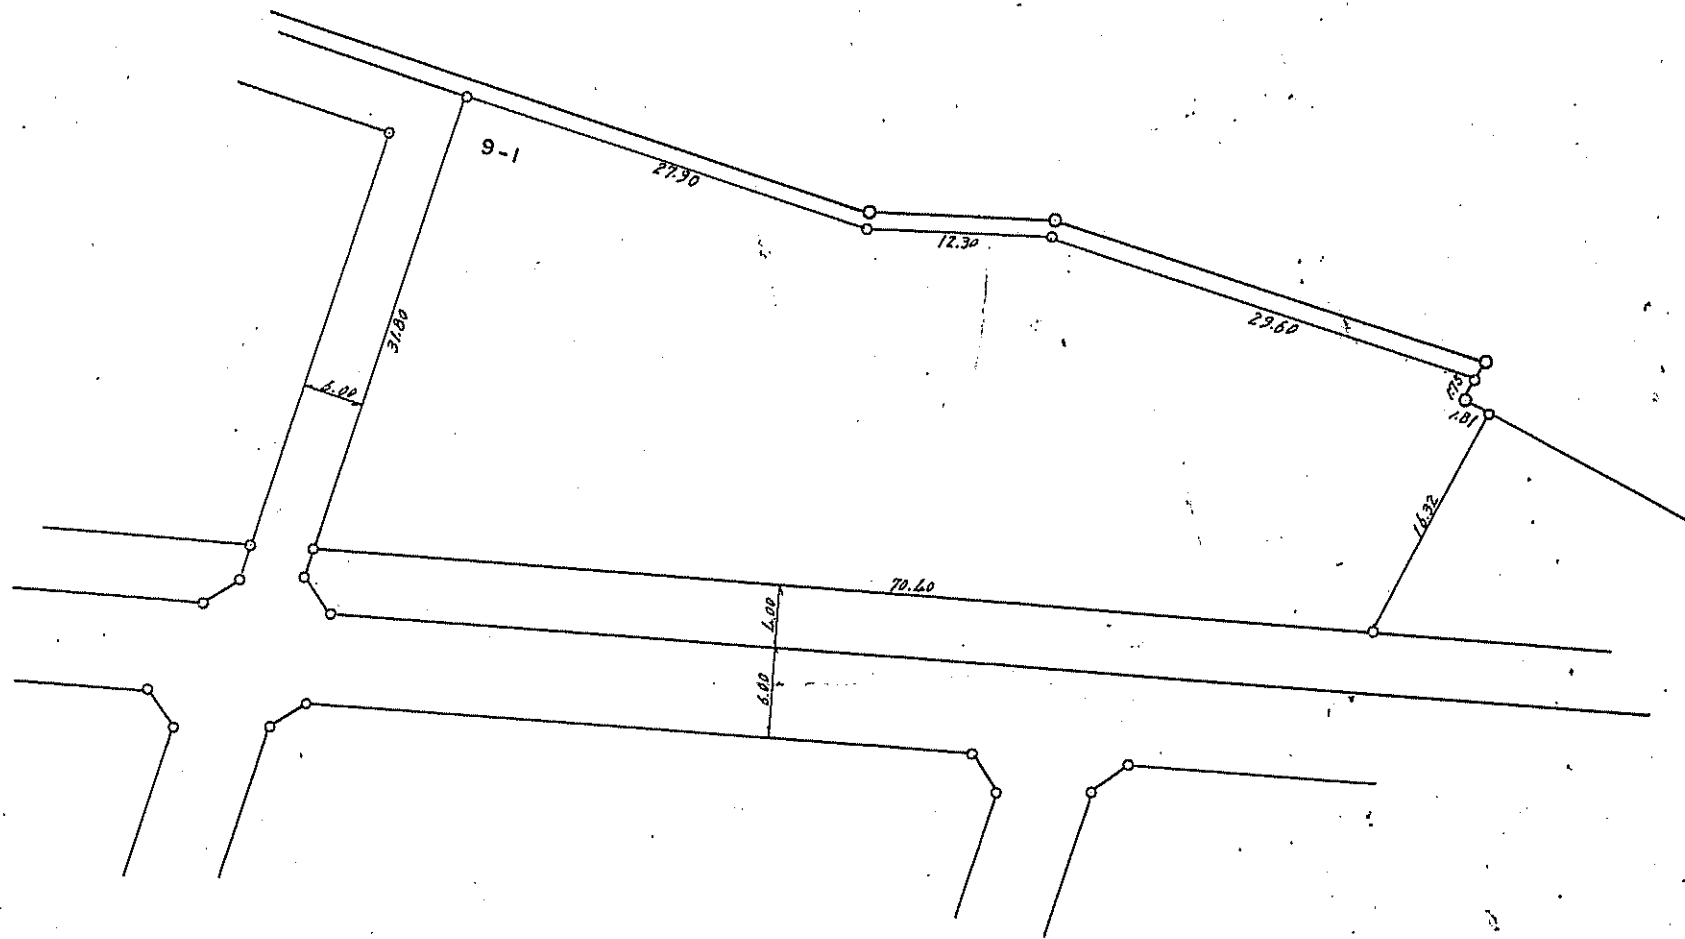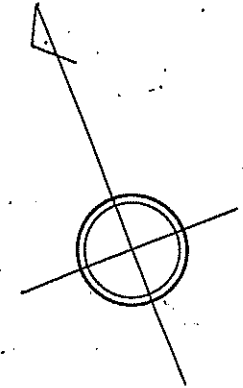



凡 例	
∩	地 区 界
12-1	地 番
□	筆 境

宅地辺長の単位は米

# 福生都市計画事業福生多摩河原土地区画整理事業 換 地 図

S=1:500

町 名	南田園三丁目
街区番号	46

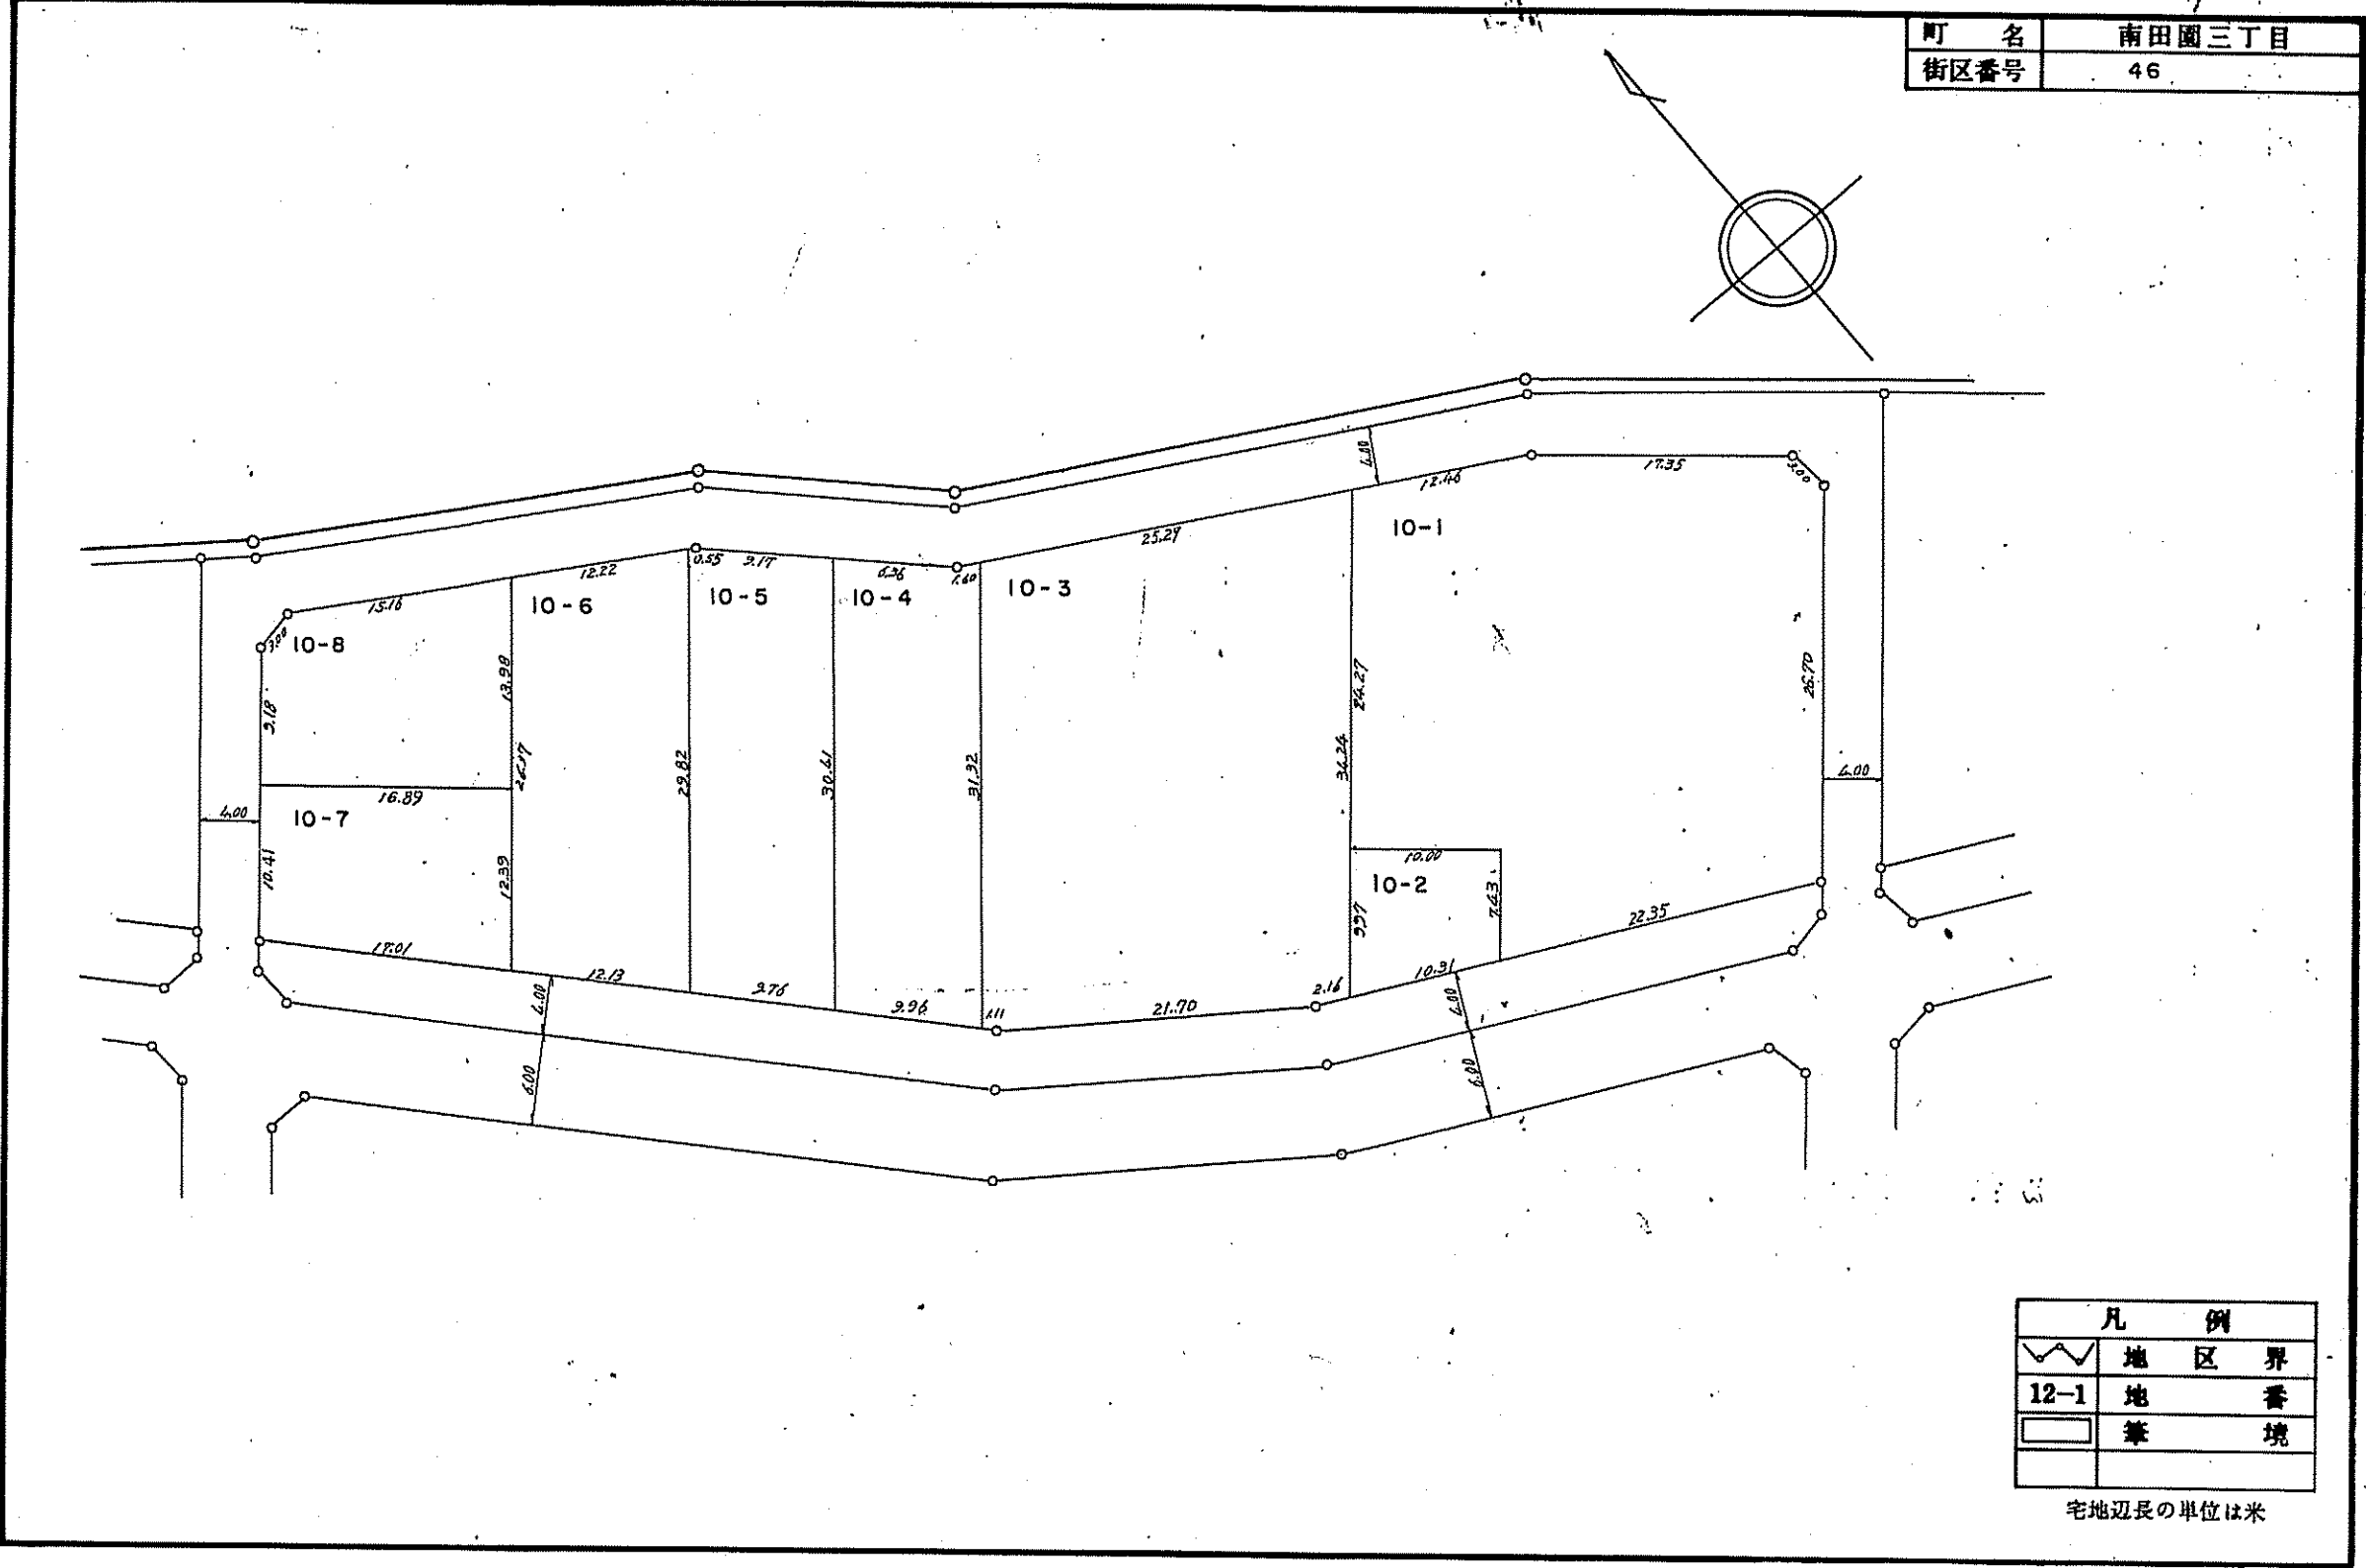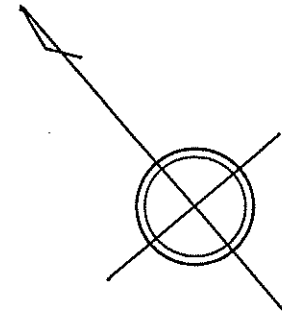



凡 例	
[Symbol: Wavy line]	地区界
[Symbol: Dashed line]	12-1 地 番
[Symbol: Solid line]	筆 境

宅地辺長の単位は米

# 福生都市計画事業福生多摩河原土地区画整理事業 換地 図

S=1:500

町 名	南田園三丁目
街区番号	45

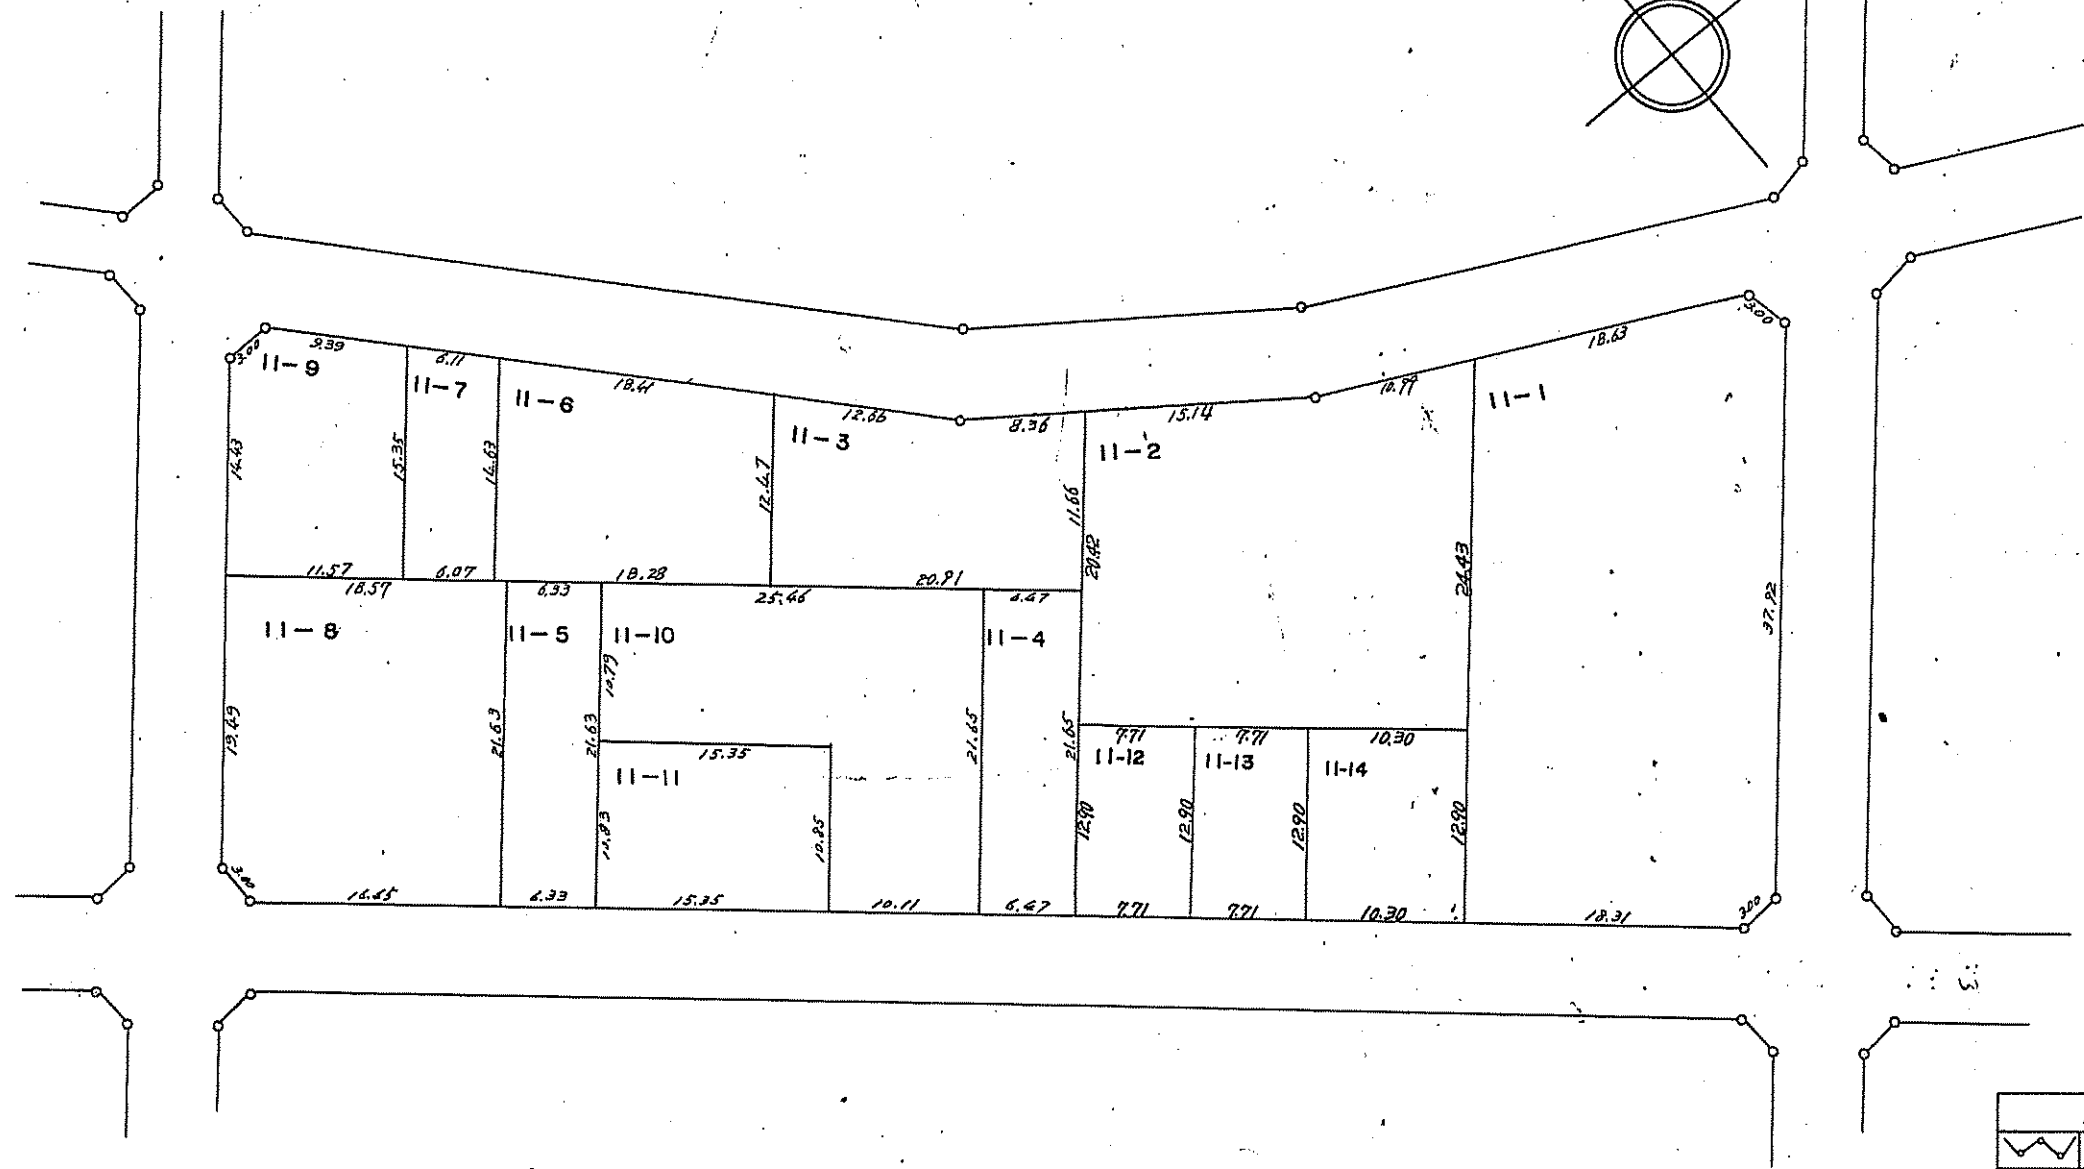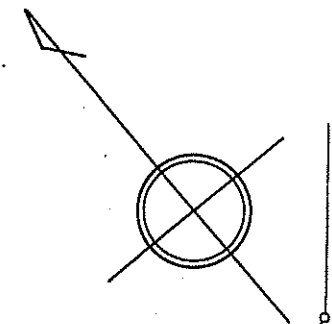

凡 例	
	地 区 界
	12-1 地 番
	筆 境



宅地辺長の単位は米

# 福生都市計画事業福生多摩河原土地区画整理事業

## 換 地 図

S=1:500

町 名	南田園三丁目
街区番号	44

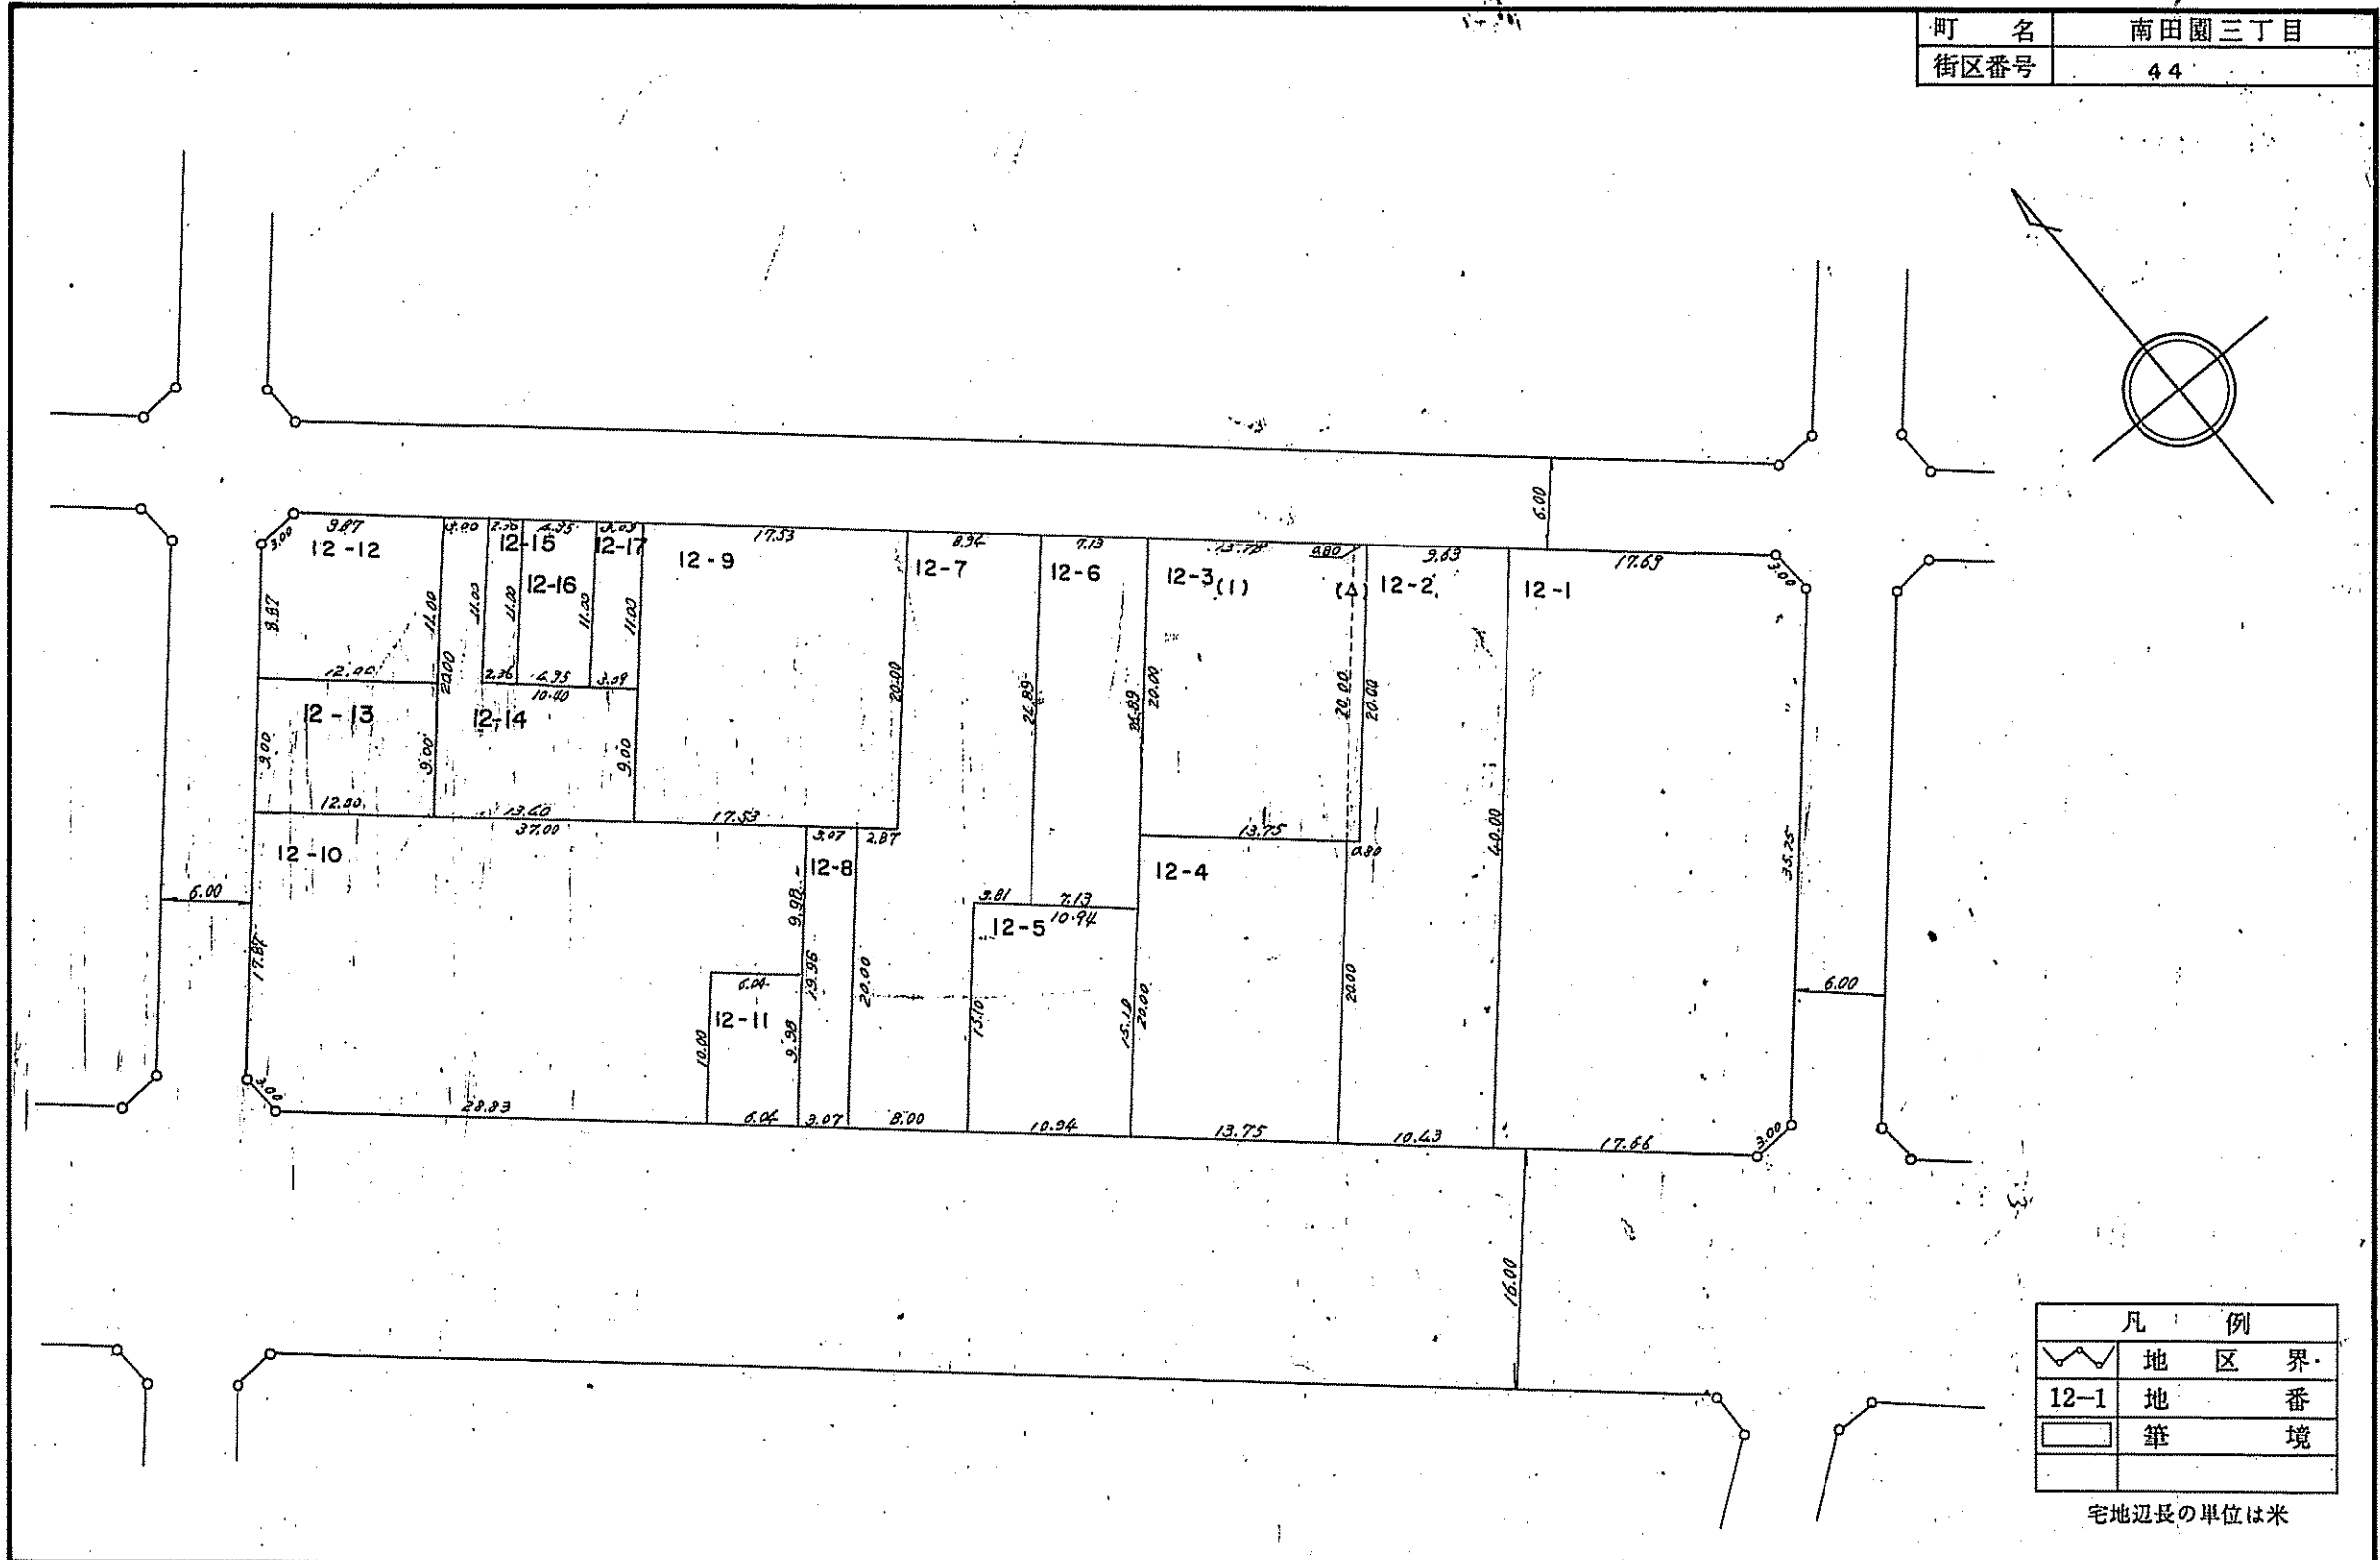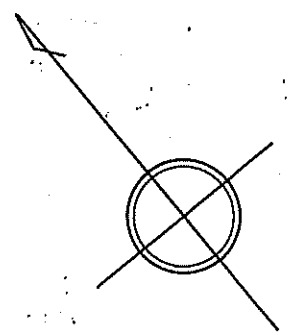

凡 例	
	地 区 界
	地 番
	筆 境


宅地辺長の単位は米

# 福生都市計画事業福生多摩河原土地区画整理事業

## 換 地 図

S=1:500

町 名	南田園三丁目
街区番号	43

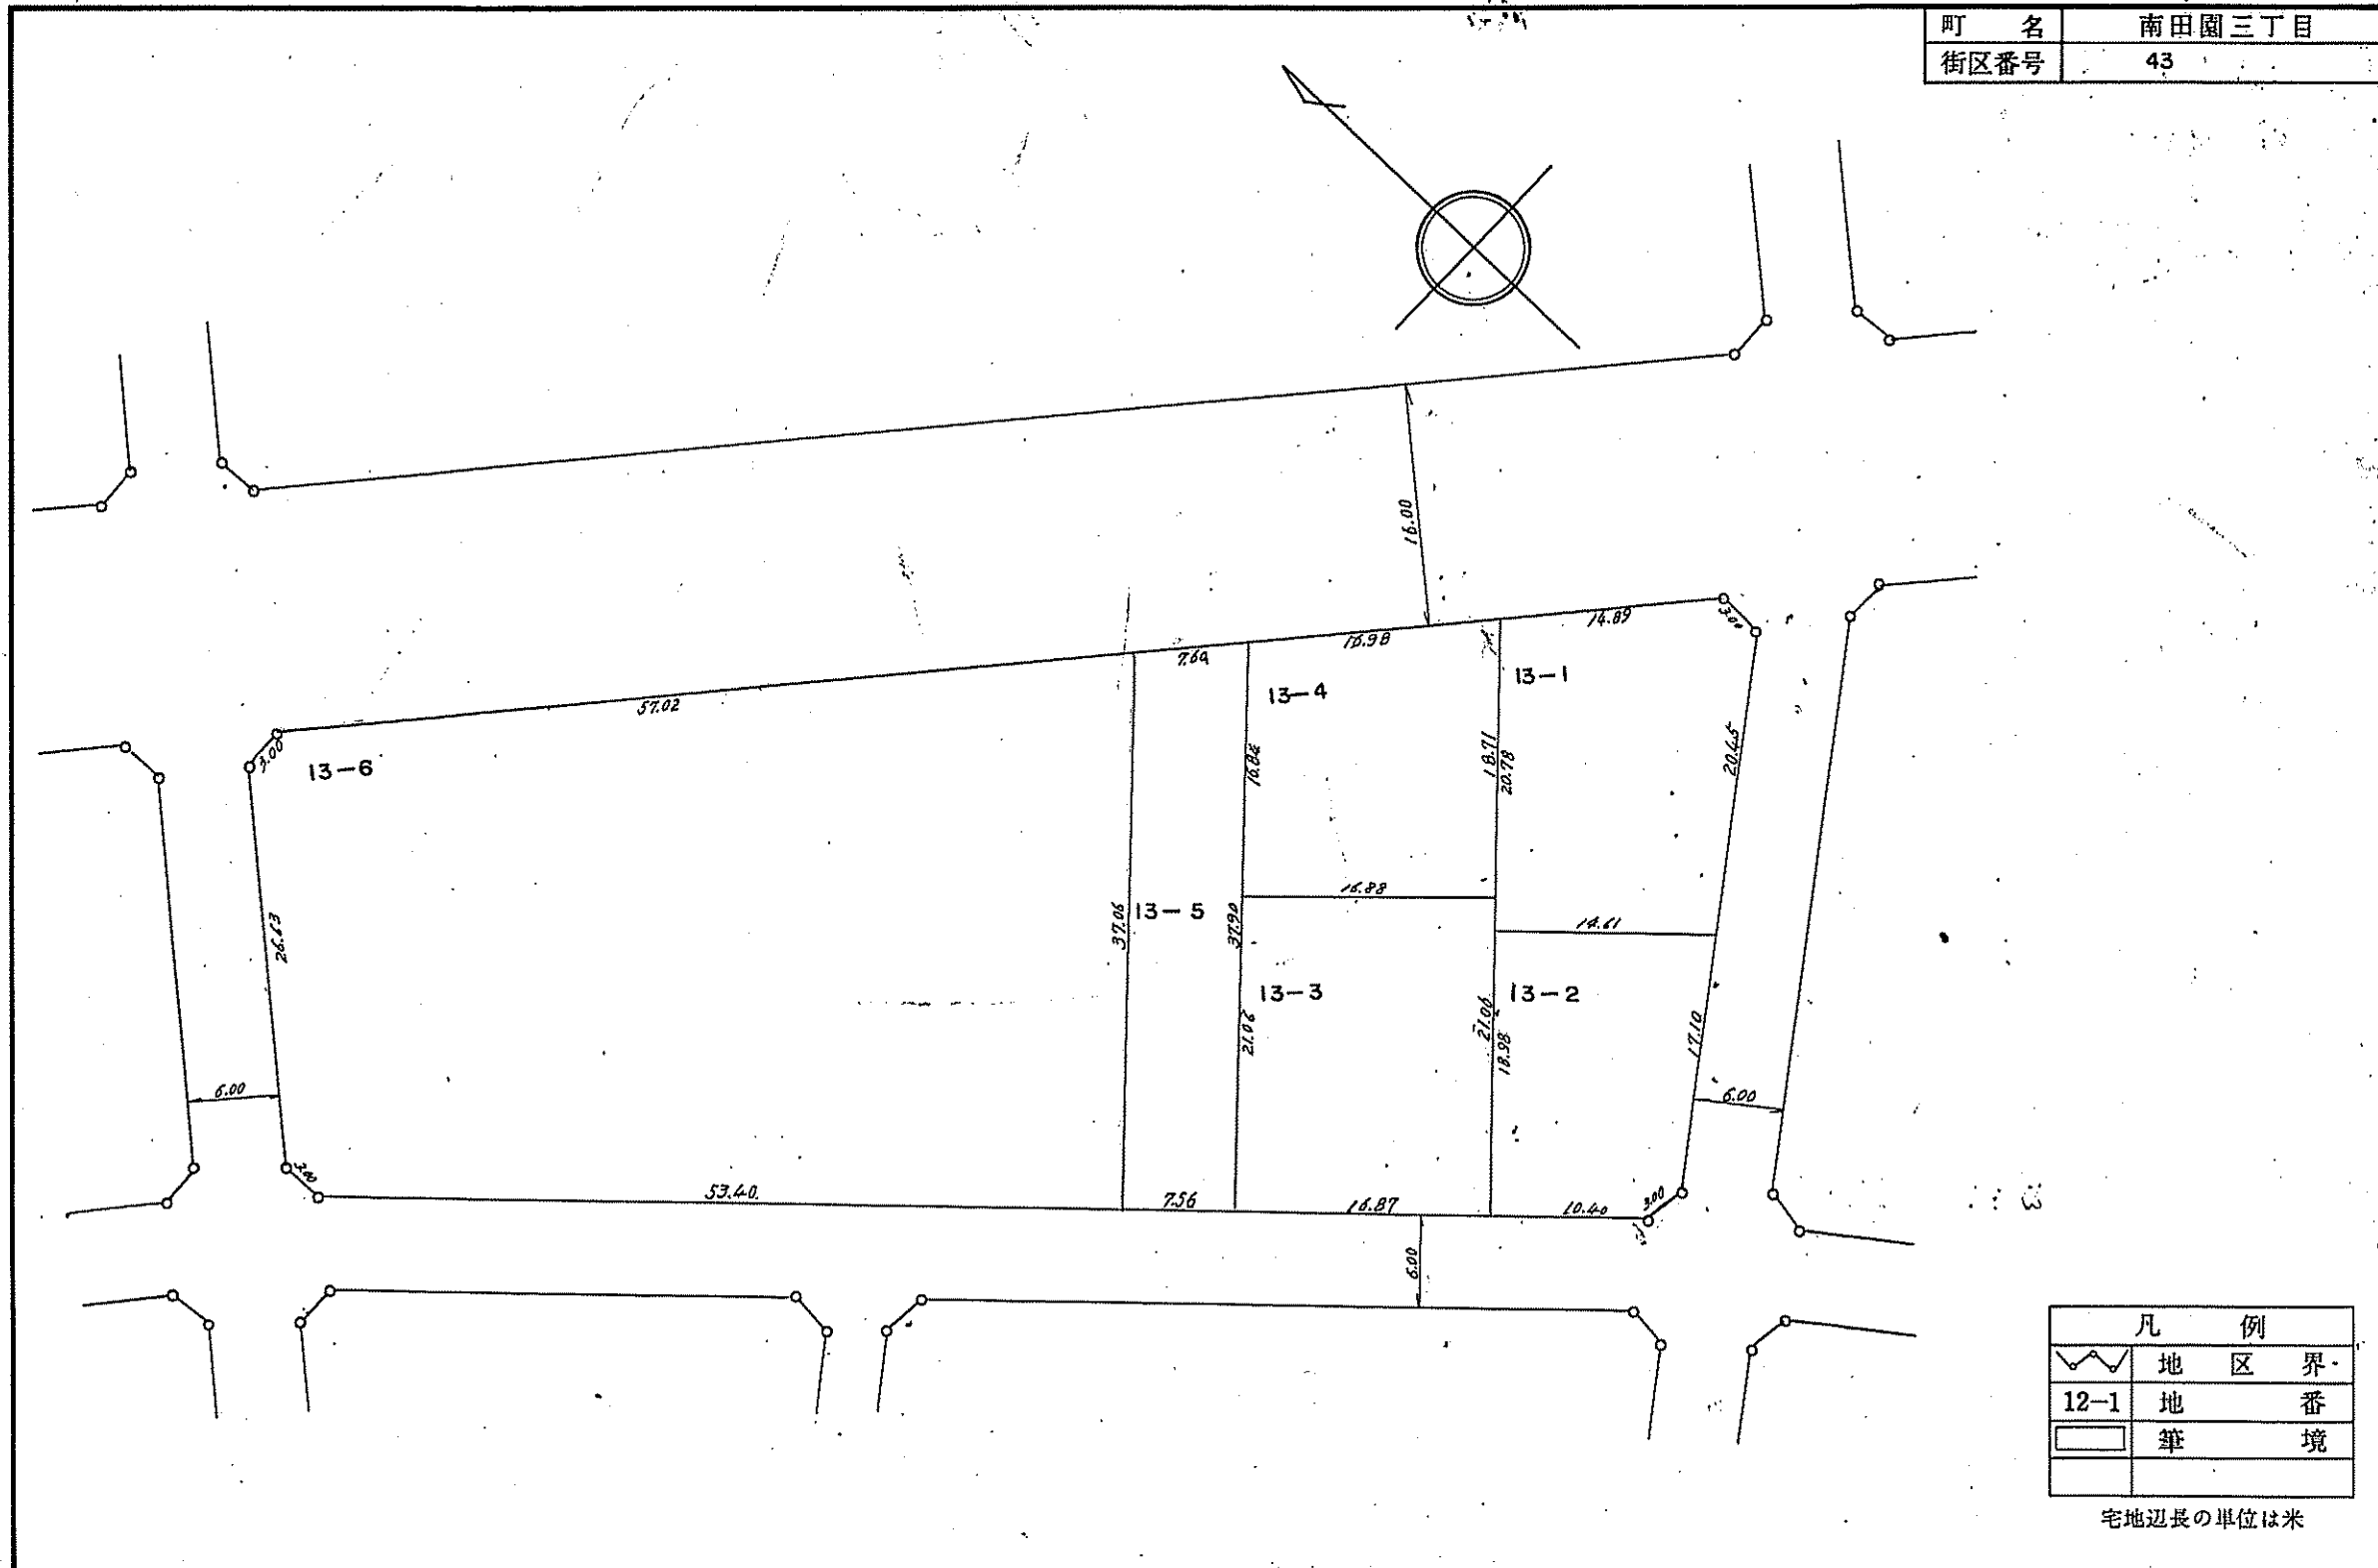



凡 例	
	地 区 界
	12-1 地 番
	筆 境

宅地辺長の単位は米

# 福生都市計画事業福生多摩河原土地区画整理事業 換 地 図

S=1:500

町 名	南田園三丁目
街区番号	42

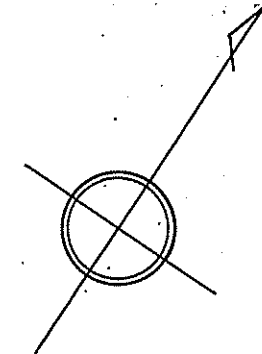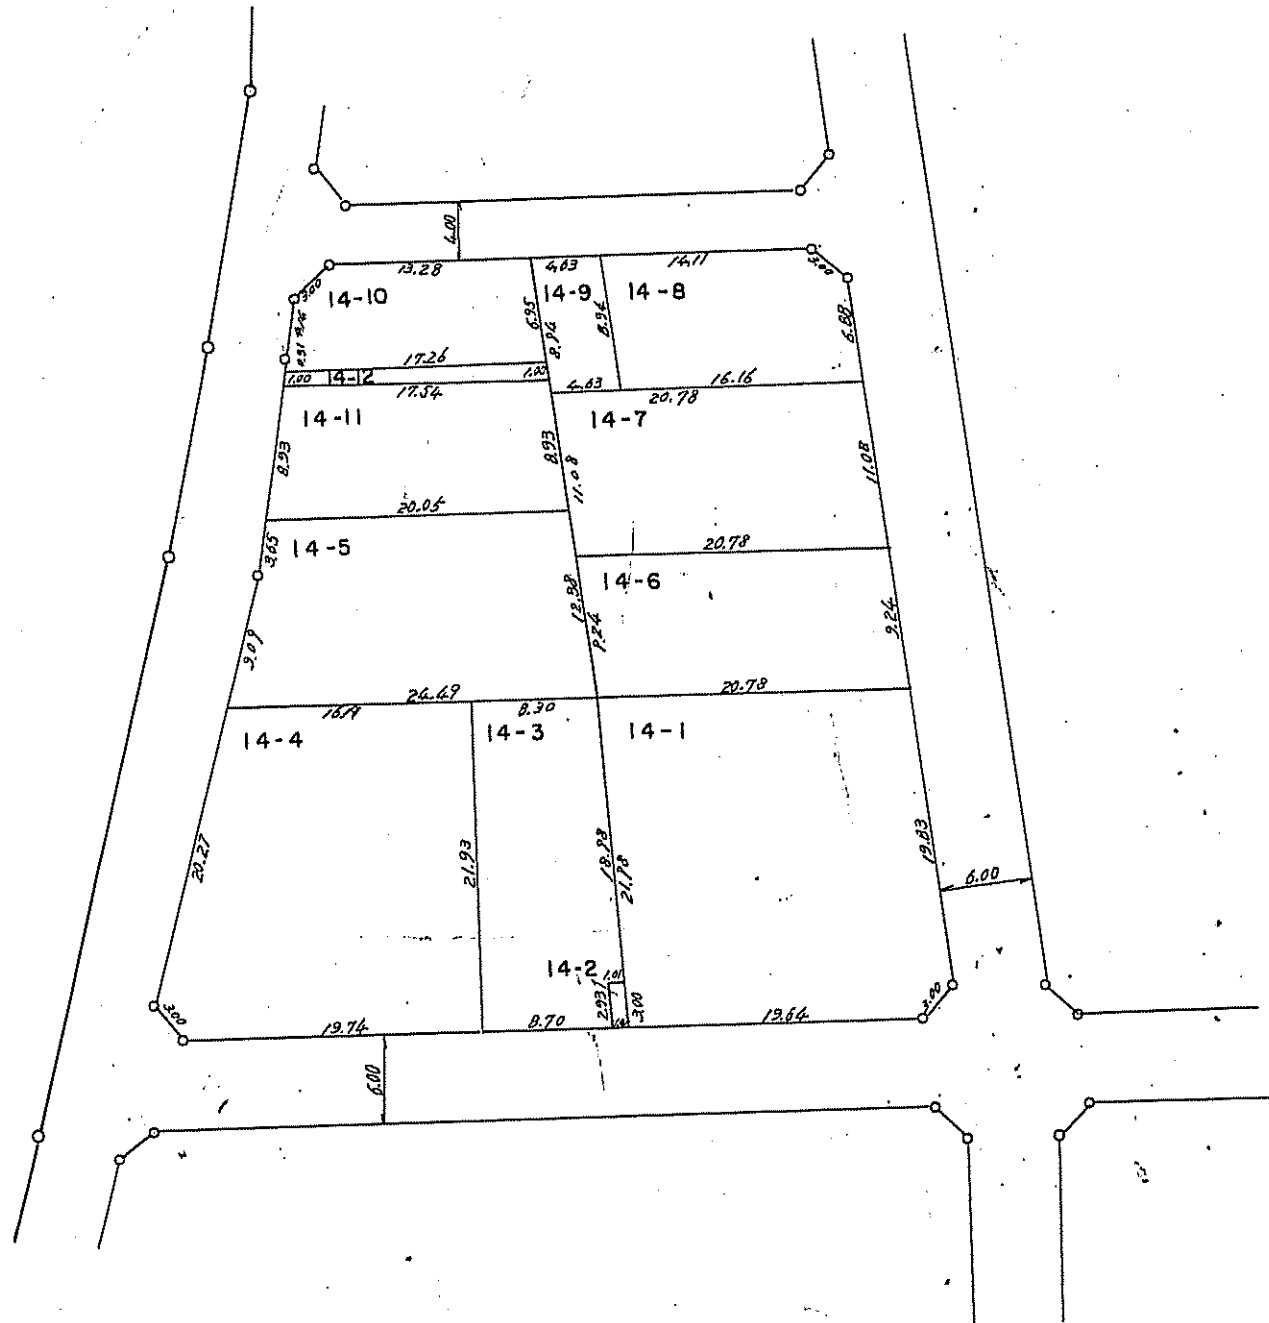


凡 例	
	地 区 界
12-1	地 番
	筆 境

宅地辺長の単位は米

# 福生都市計画事業福生多摩河原土地区画整理事業 換地 図

S=1:500

町 名	南田園三丁目
街区番号	公 5

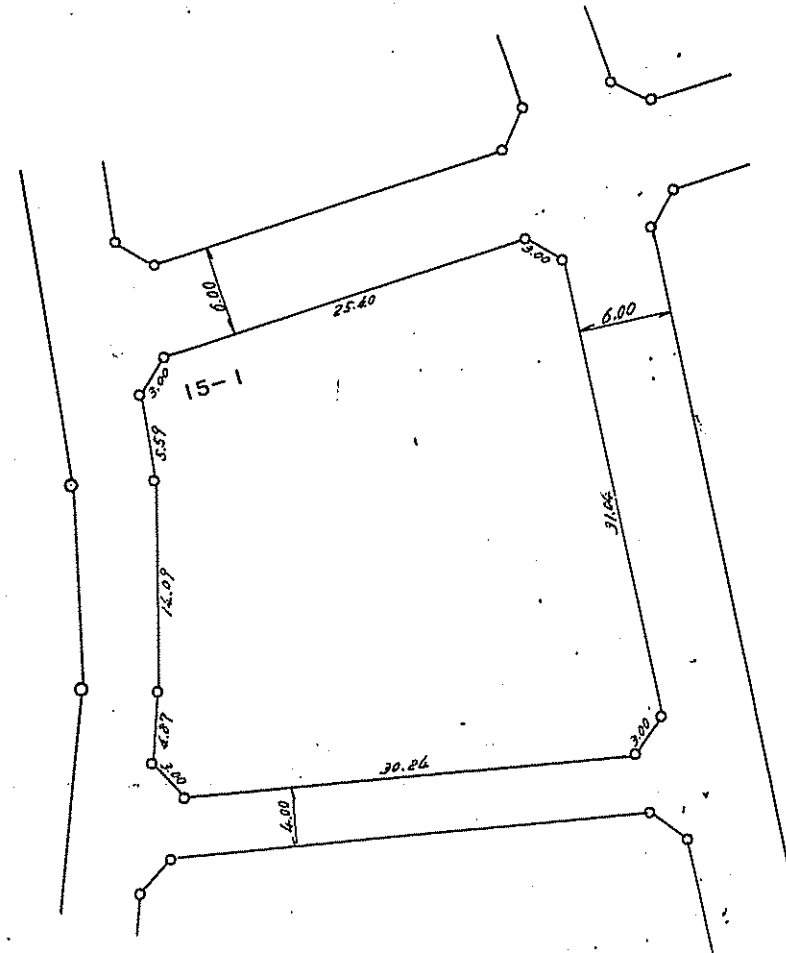


凡 例	
	地 区 界
12-1	地 番
	筆 境

宅地辺長の単位は米

# 福生都市計画事業福生多摩河原土地区画整理事業 換 地 図

S=1:500

町 名	南 田 園 三 丁 目
街区番号	51

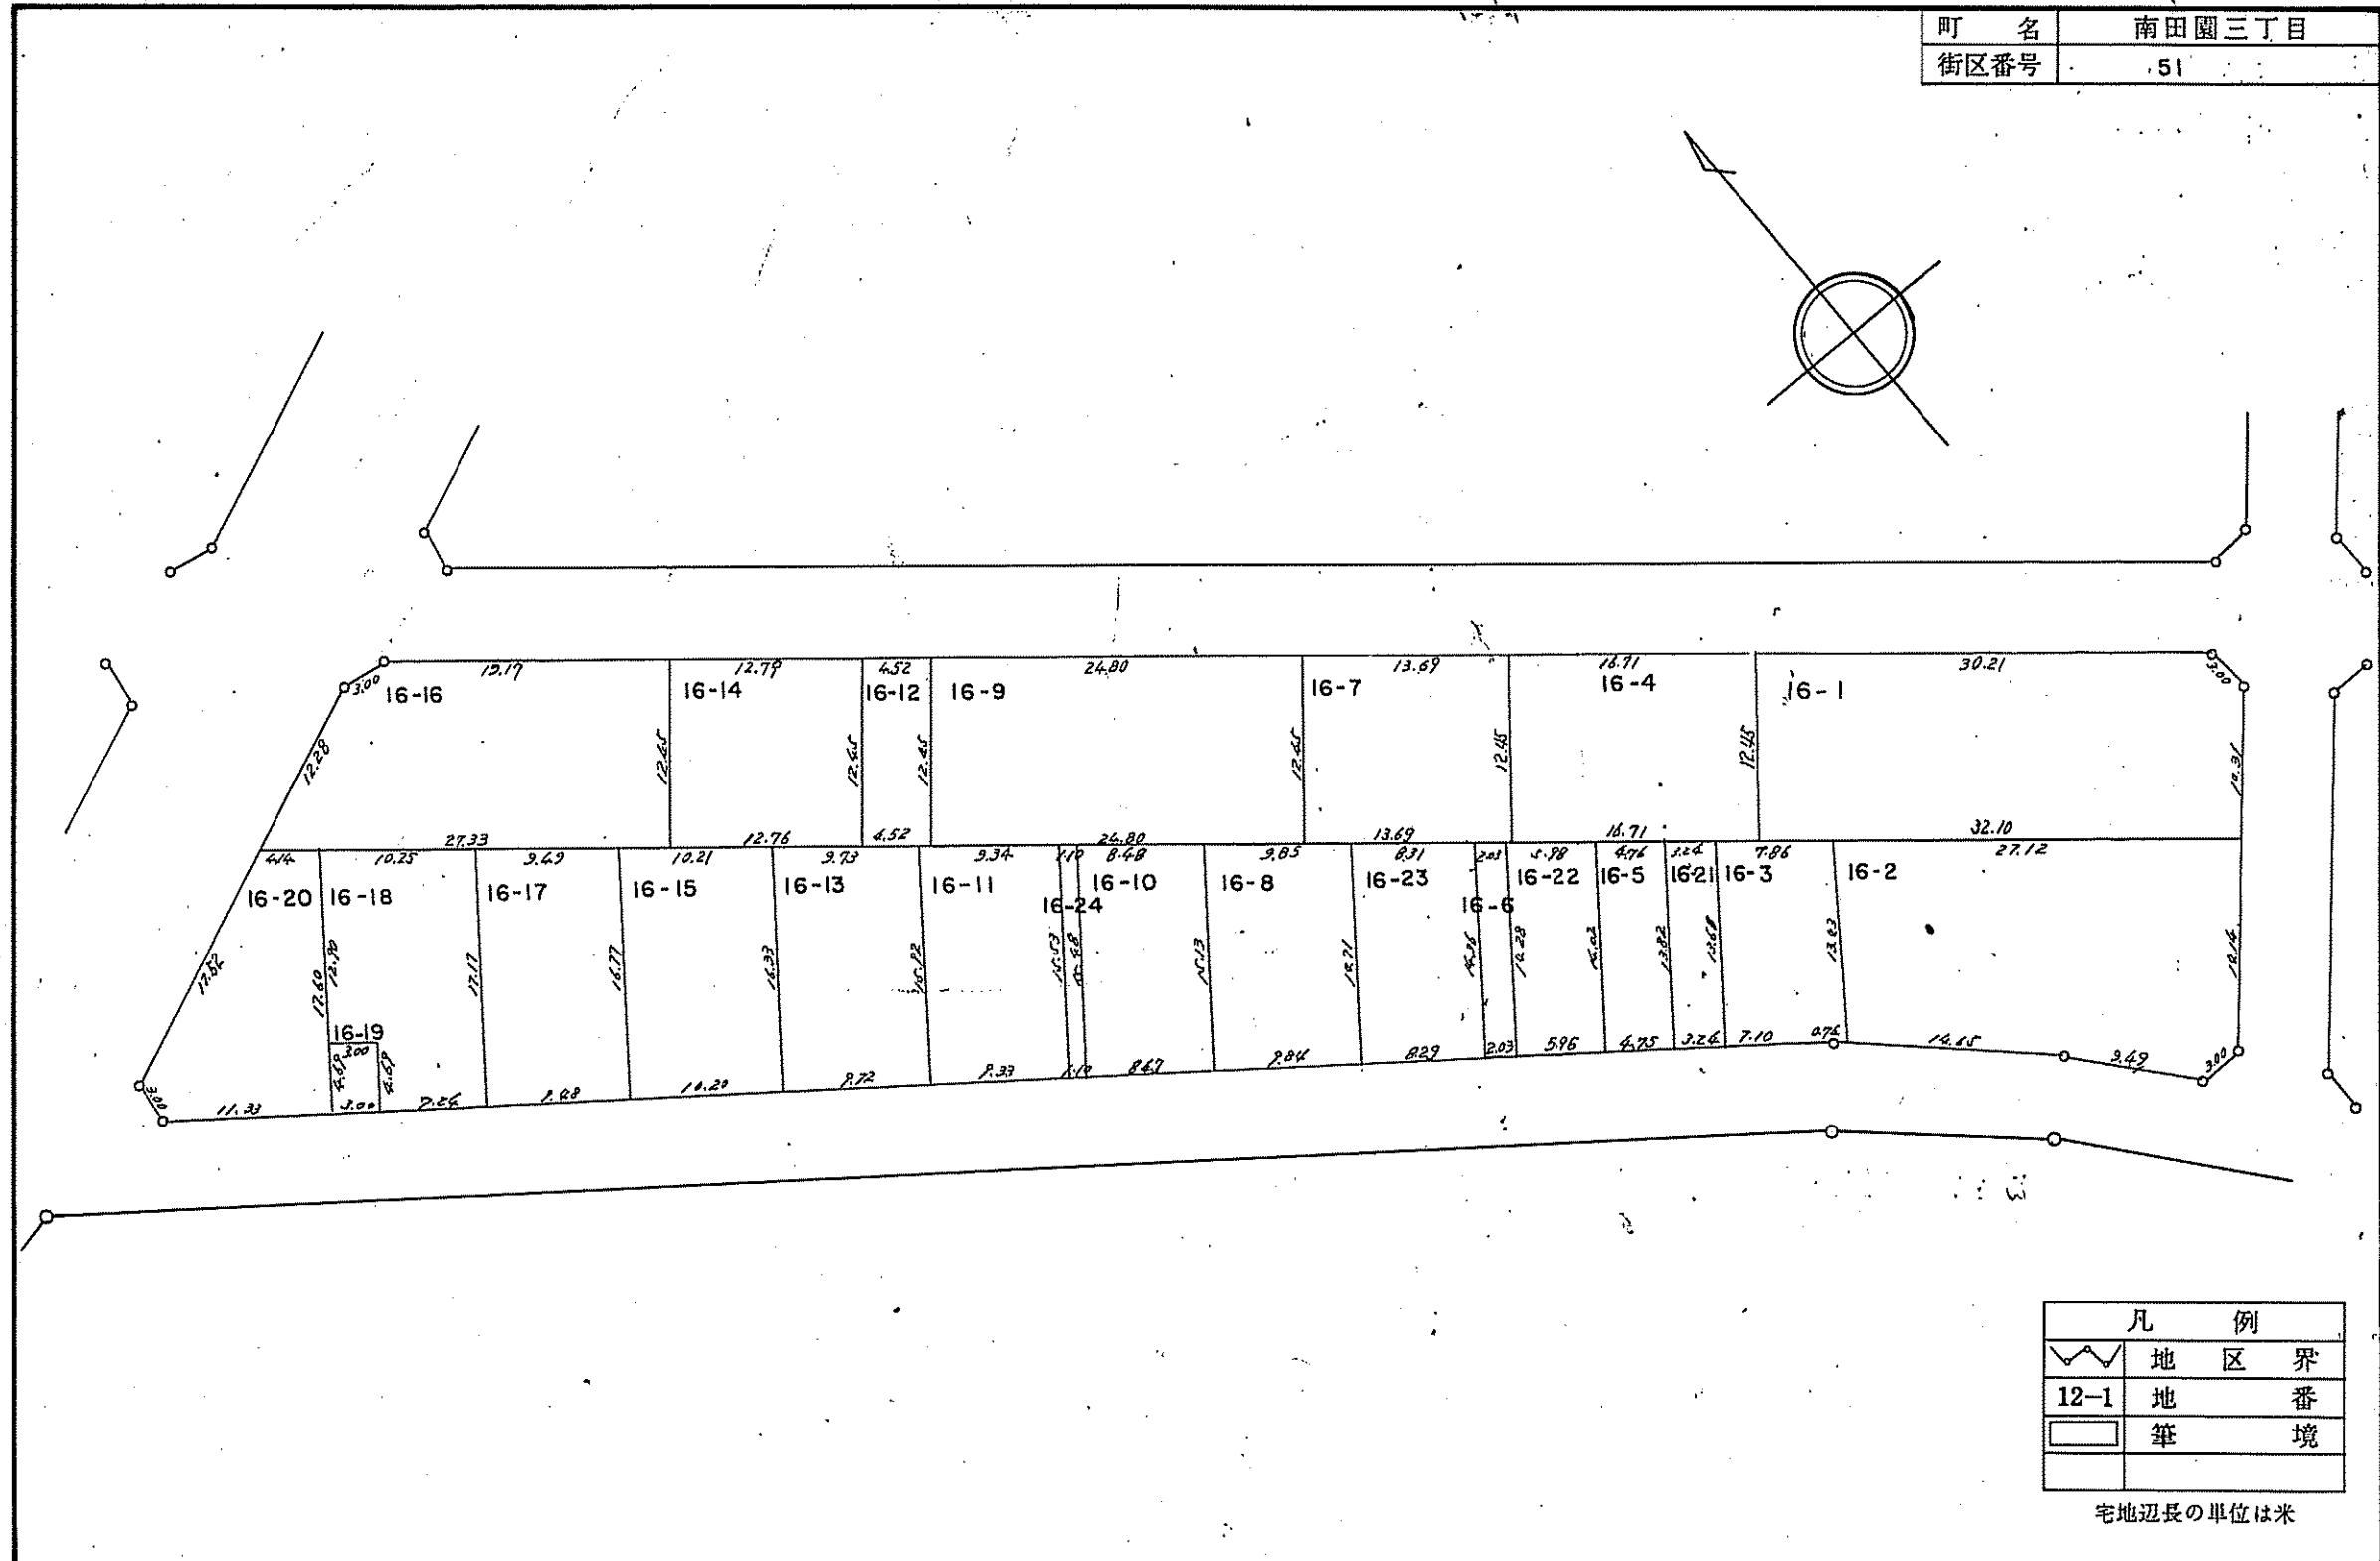

凡 例	
—	地 区 界
12-1	地 番
□	筆 境



宅地辺長の単位は米



# 福生都市計画事業福生多摩河原土地区画整理事業 換地 図

S=1:500

町 名	南田園三丁目
街区番号	50

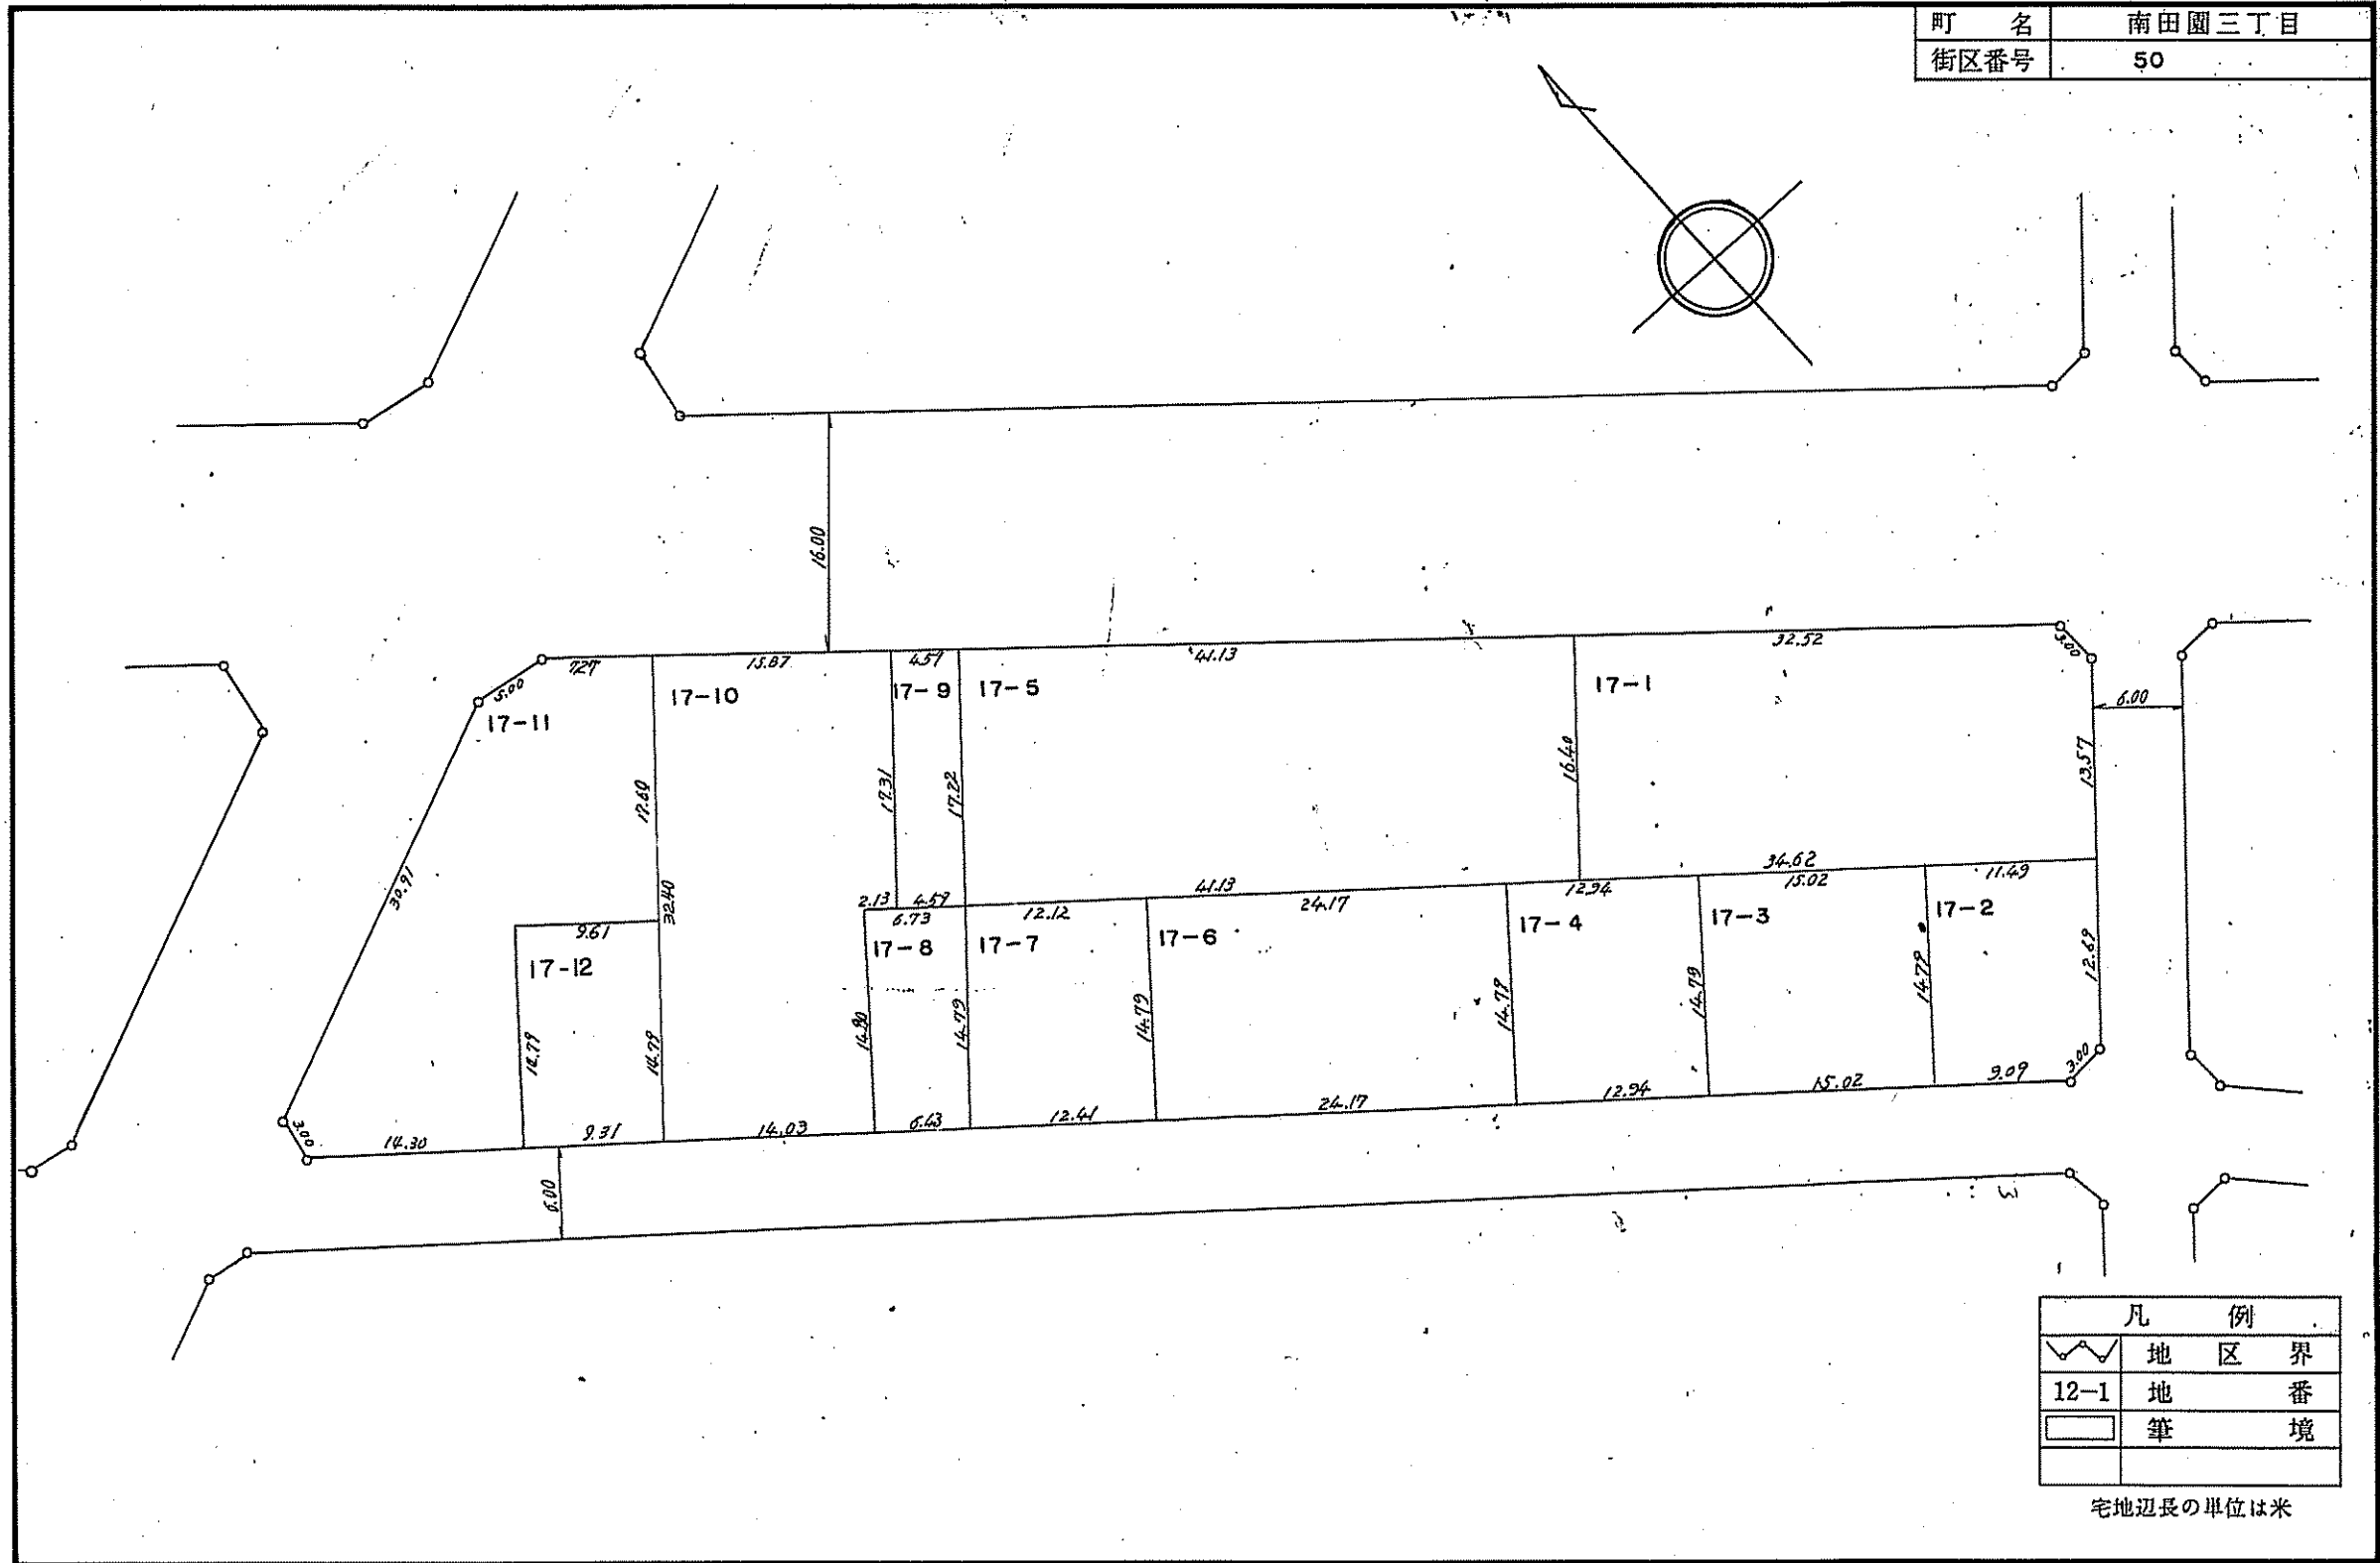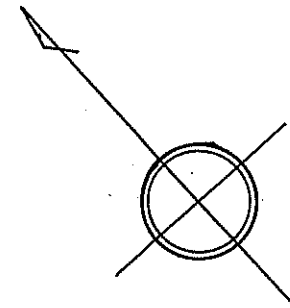



凡 例	
〰〰〰	地区界
12-1	地番
—	筆境

宅地辺長の単位は米

# 福生都市計画事業福生多摩河原土地区画整理事業 換 地 図

S=1:500

町 名	南田園三丁目
街区番号	49

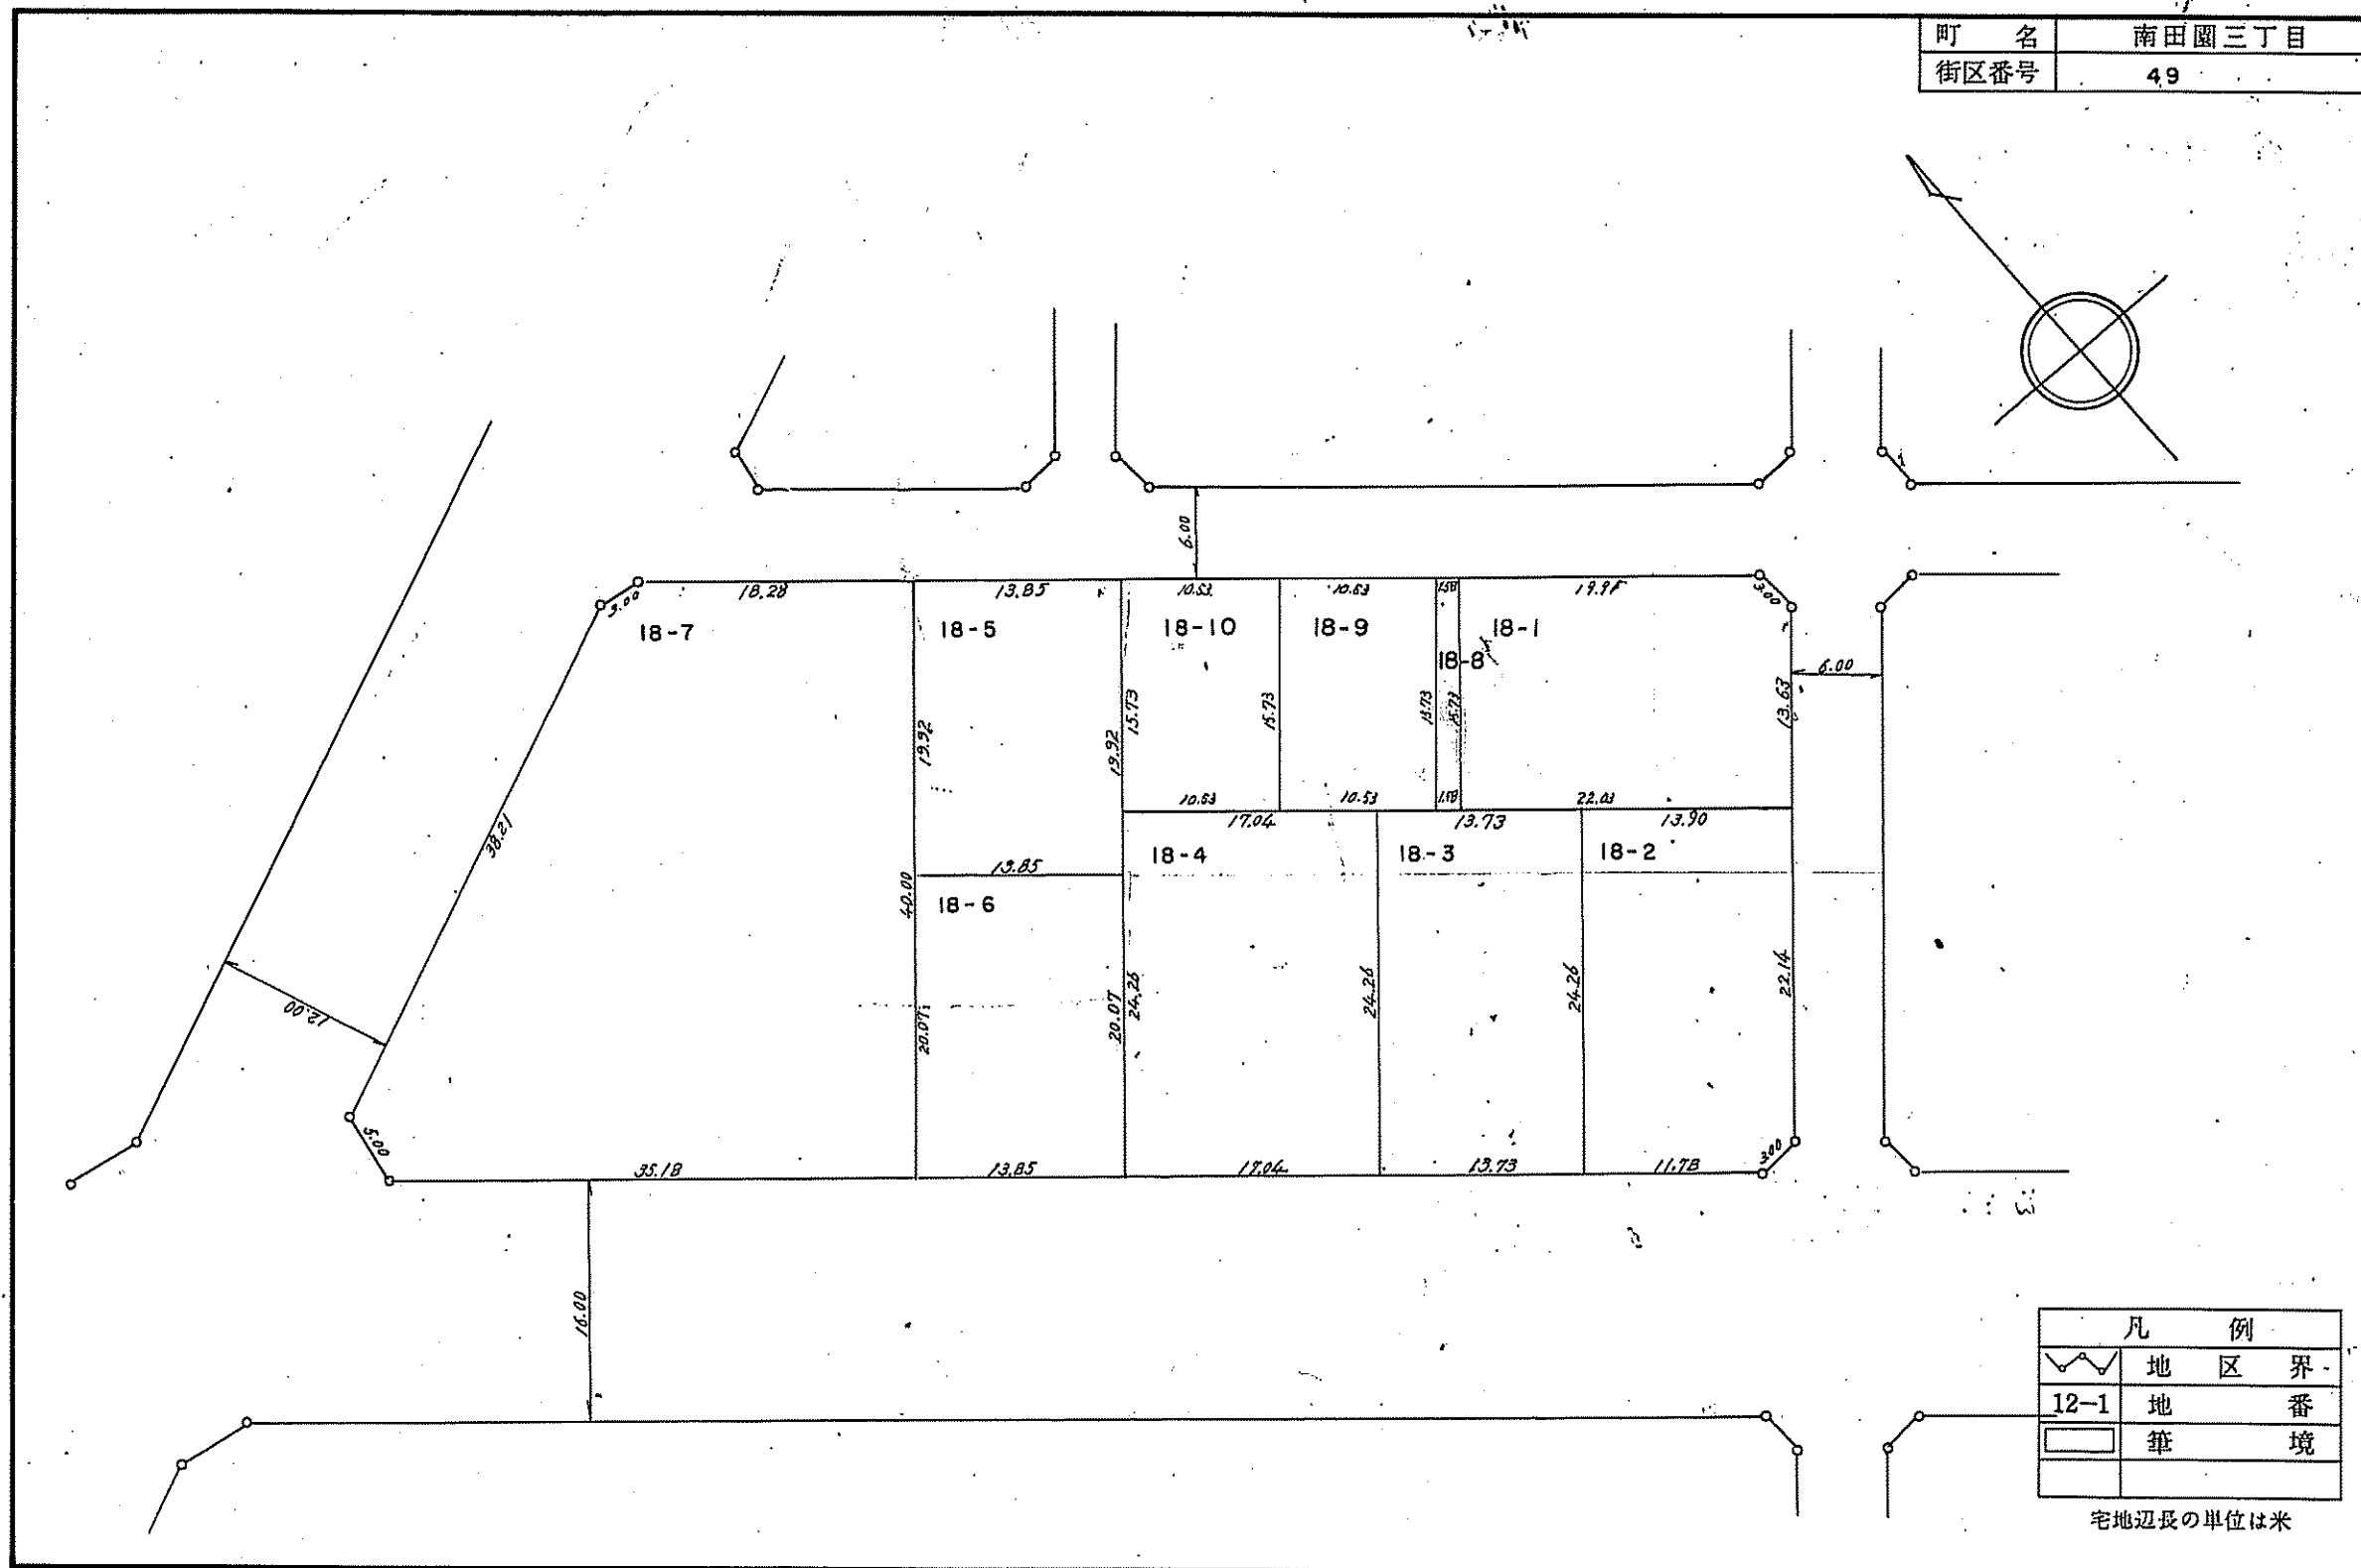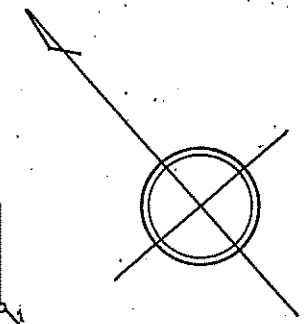



凡 例	
[Symbol: Wavy line]	地 区 界
[Symbol: Dashed line]	12-1 地 番
[Symbol: Solid line]	筆 境

宅地辺長の単位は米

# 福生都市計画事業福生多摩河原土地区画整理事業 換 地 図

S=1:500

町 名	南 田 園 三 丁 目
街区番号	48-1

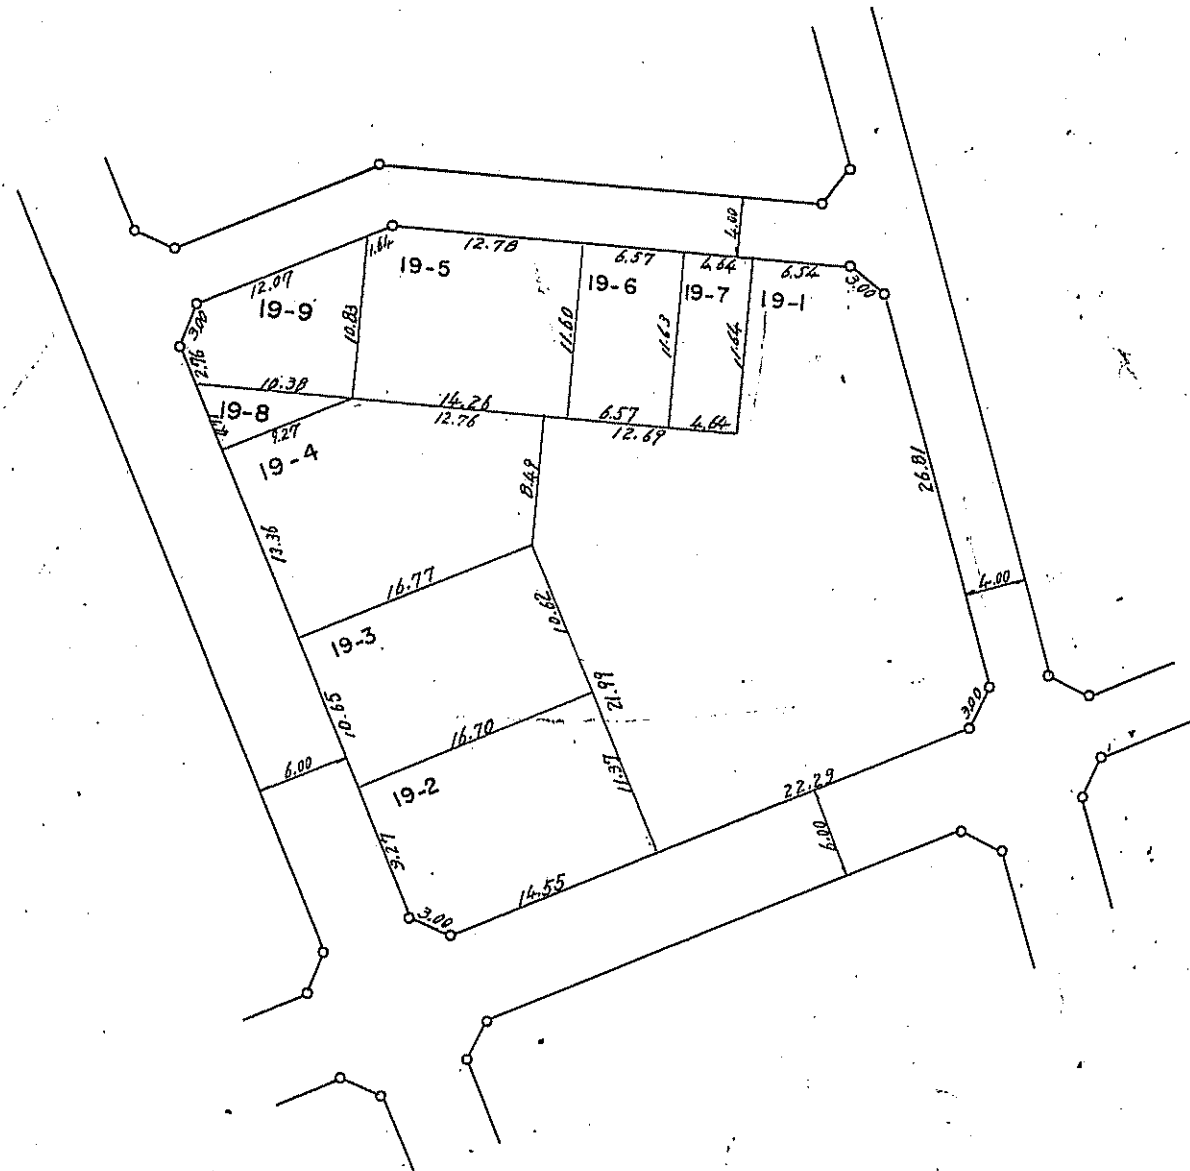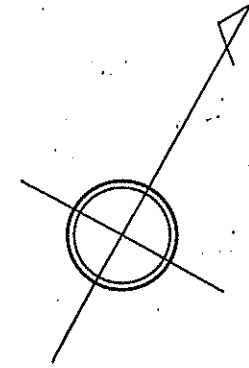


凡 例	
	地 区 界
12-1	地 番
	筆 境

宅地辺長の単位は米

# 福生都市計画事業福生多摩河原土地区画整理事業 換 地 図

S=1:500

町 名	南田園三丁目
街区番号	48-2

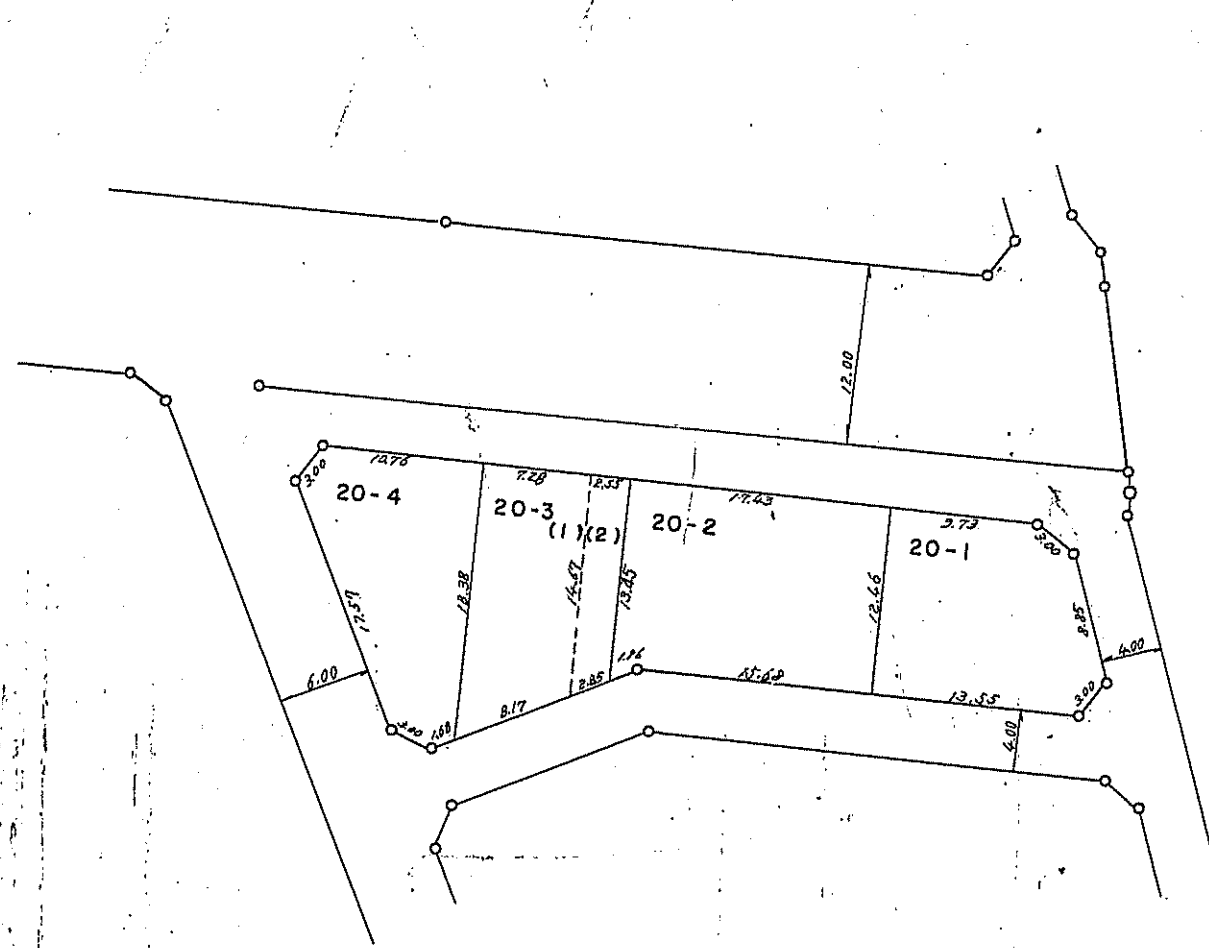



凡 例	
	地 区 界
12-1	地 番
	筆 境

宅地辺長の単位は米

# 福生都市計画事業福生多摩河原土地区画整理事業 換 地 図

S=1:500

町 名	南 田 園 三 丁 目
街区番号	47

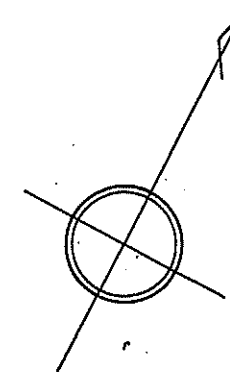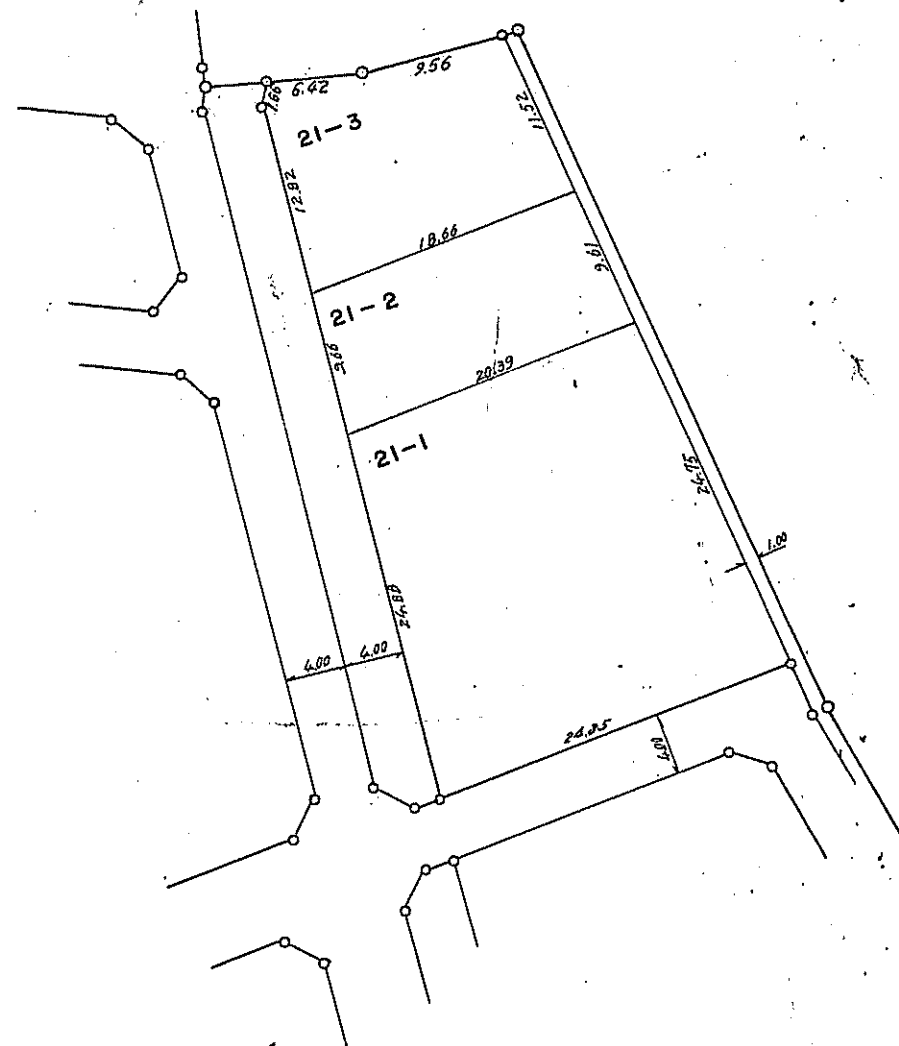

凡 例	
	地 区 界
12-1	地 番 境
	筆 境

宅地辺長の単位は米