



西側立面図 S=1/100

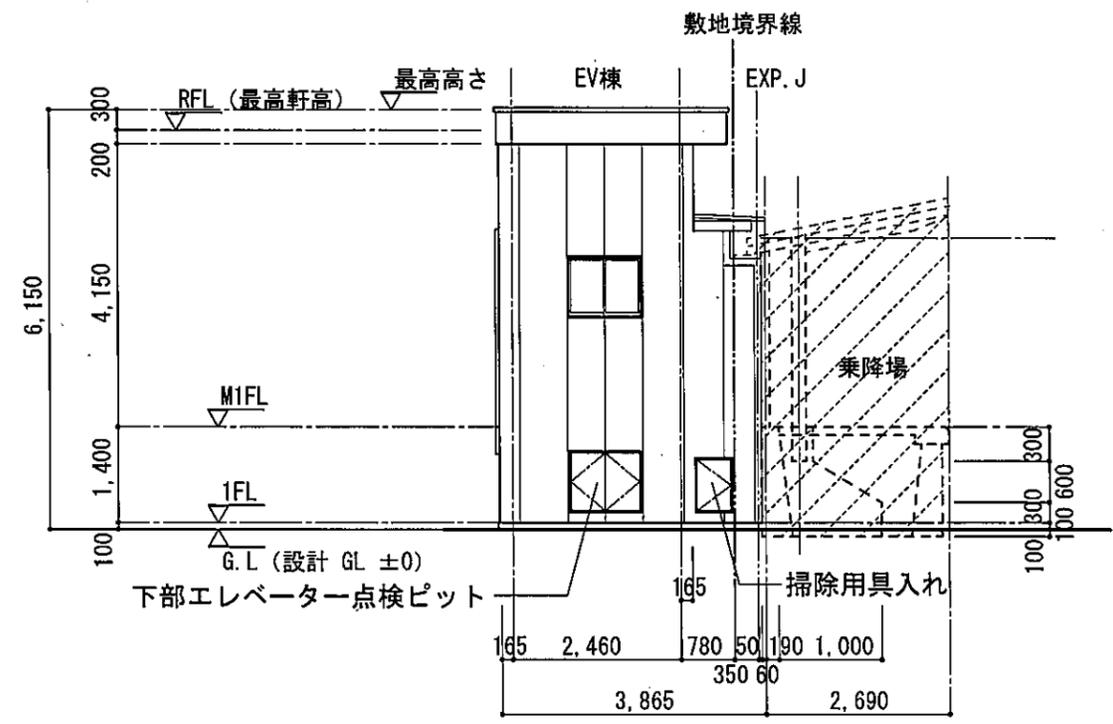

東側立面図 S=1/100

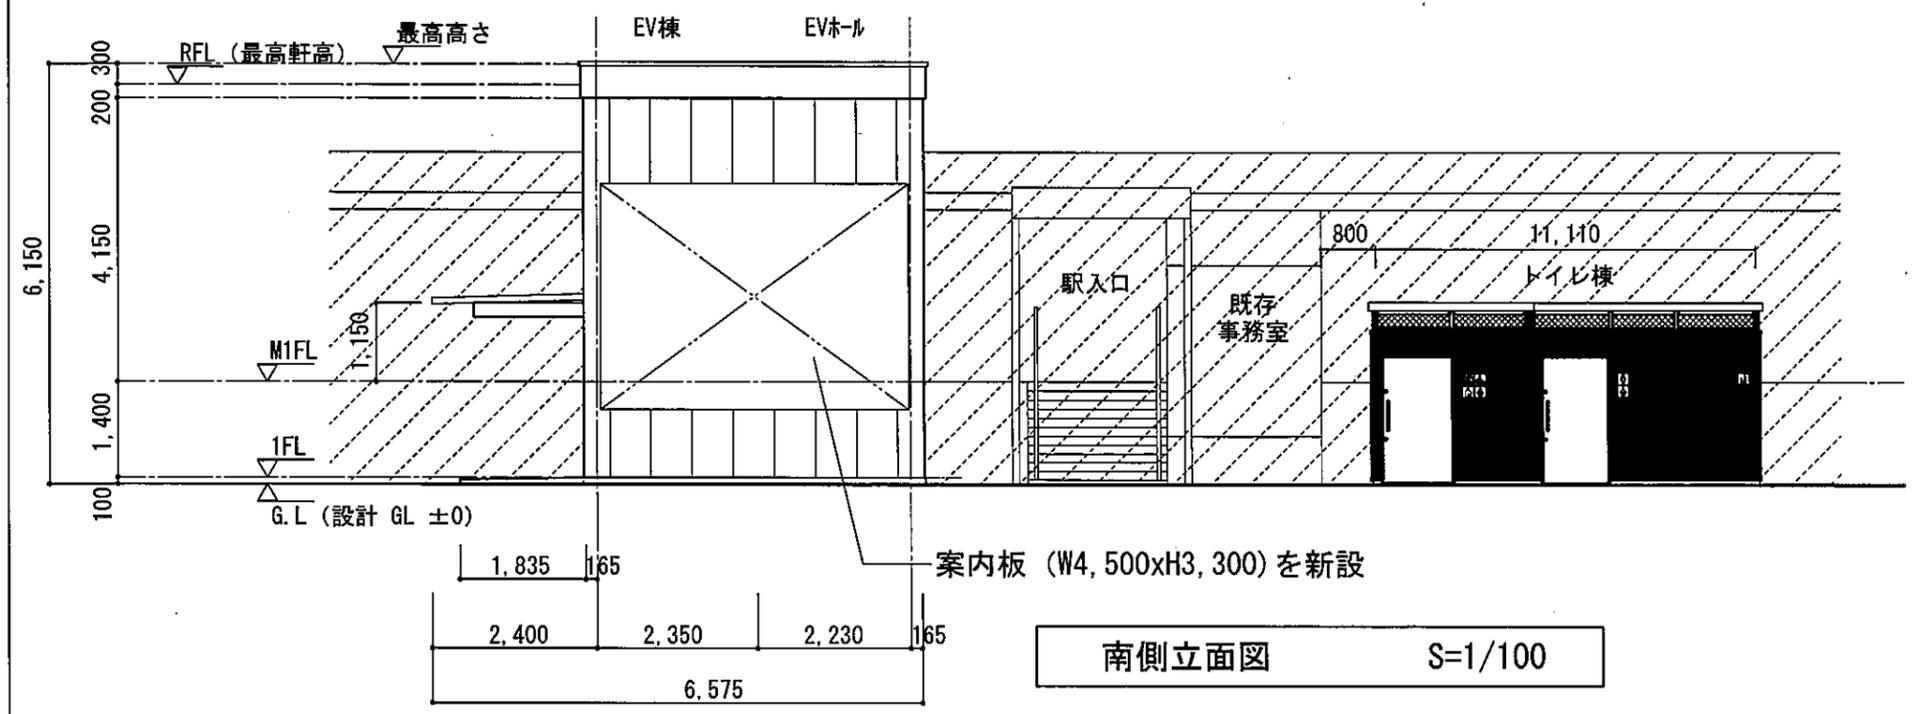


南側立面図 S=1/100


既存建物を示す。

エレベーター棟 内外仕上げ表


構造	仕上		仕様
	仕上	仕様	
構造	屋根	鉄筋コンクリート	デッキスラブ t=150
	本体	鉄骨造	垂付け耐火被覆 柱: 1時間 梁: 1時間
外壁	屋根	シート防水	断熱断縁工法 ウレタン断熱 t=25
	外壁	押出成形セメント板 t=60 塗材吹付仕上	目地シール: 変成シリコン 塗材: 防水形繊維塗材E
雑具	掃除用具入れ入口: 鋼製雑具 両開きフラッシュ戸		[防火設備]メラミン焼付け塗装 雑具入り: 耐火シール
	引き違い窓		[防火設備]カラーアルミ製 雑具・ガラス入り: 耐火シール
外部仕上	エレベーター入口: 化粧鋼板製引き戸		ドアパネル・扉板・側板・巾木: 化粧鋼板製
			敷居: ステンレス製 板曲げ加工
その他	パラペット笠木		アルミ製 厚 250
	庇: 折板 H=88 高板取付け (Rホール側共)		ガルバリウム鋼板製 軒種・製種: カラー塗ビ製
内部仕上	エキスパンションジョイント 幅 100mm		アルミ製・床のみステンレス製 (一部耐火帯付)
	案内看板 W4,500xH3,300 (外壁面取付)		3分割程度、鉄骨下地
天井	LGS下地 PB t=12.5捨張り	ロックウール化粧吸音板仕上	不燃材
	内壁	LGS下地 PB t=12.5捨張り	化粧ケイ酸カルシウム板仕上
床	床	塊ビシート貼	防汚仕様 (外部廊下用)
	その他	点検ピット・EVピット内	床・壁共 ウレタン塗膜防水仕上

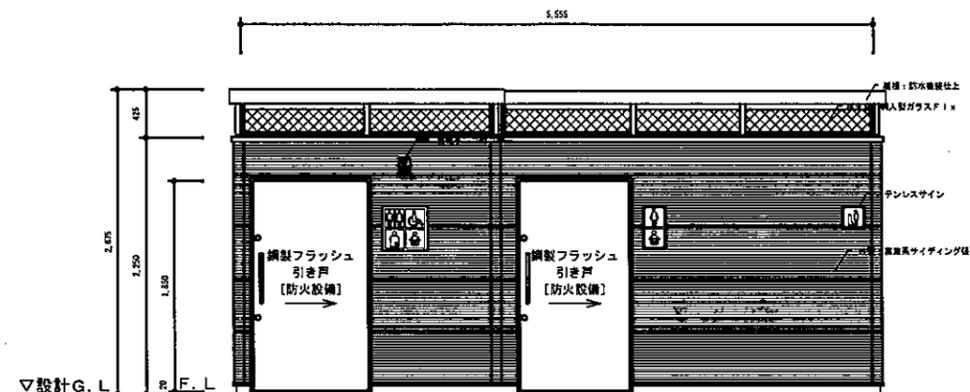


正面図 S=1/60

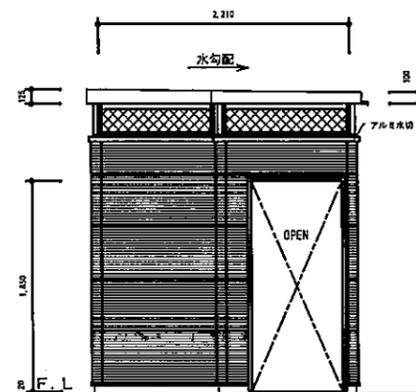

側面図 S=1/60

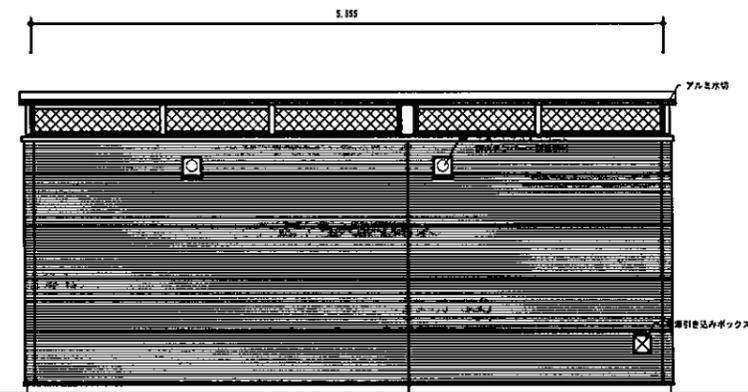

背面図 S=1/60

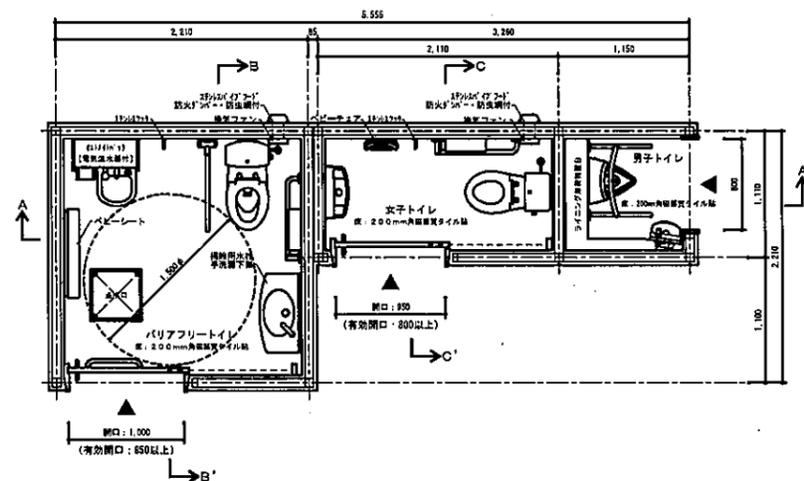

平面図 S=1/60

建築面積 2.21x2.21+3.345x1.11=  
4.8841+3.71295=  
8.59705 m<sup>2</sup> 改め 8.60 m<sup>2</sup>

延床面積 2.21x2.21+3.26x1.11=  
4.8841+3.6186=  
8.5027 m<sup>2</sup> 改め 8.51 m<sup>2</sup>

仕様書(口準耐-2)

	仕様	色、品質
構造	屋根	鉄筋コンクリート造
	本体	鉄骨造
外部仕上	屋根	防水塗装仕上
	外壁	高層系サイディング板【石ころボード裏貼】
	透光窓	網入型ガラスF1x
	扉	化粧鋼板貼鋼製フラッシュ引き戸【防火設備】 (バリアフリー・女子) 表示錠・管理錠付
	その他	アルミ水切
		ステンレストイレサイン
内部仕上	天井	塗装仕上【凹凸状小粒吹付】
	内壁	アルミ積層複合パネル貼
	床	200mm角磁器質タイル貼
	衛生器具	陶製 手洗器・便器【手洗器・小便器：オート・発電式】
		掃除用水栓【バリアフリー手洗器下部】
		オストメイトバック【電気温水器付】
		ステンレス製樹脂被覆手すり
		ステンレス欄付2連紙巻器
		化粧鏡
		ステンレスフック【バリアフリー・女子】
		ベビーシート【バリアフリー】
	その他	ペビーチェア【女子】
		ステンレス排水目皿
		ライニング兼荷物置台【男子】
換気ファン【φ100・人感センサー付】【バリアフリー・女子】		
点検口：200mm角磁器質タイル貼【450角】【バリアフリー】		
特記事項	製品本体には、給排水・電気設備二次側一式を含む。 製品本体は「SPL表示認定企業製品及び、「ISO 9001:2015」「ISO 14001:2015」の認証取得企業製品とする。 製品本体は日本公団施設業協会生産物賠償責任保険加入製品とする。 製品本体はクラフト：RH-03FE-5555または、同等品以上とする。 長期耐力力はF <sub>e</sub> =30kN/m <sup>2</sup> (積層1.5m未満)	