




フレーム一般断面図

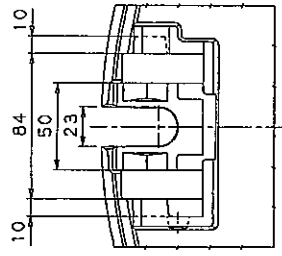


シールロック取付座詳細図

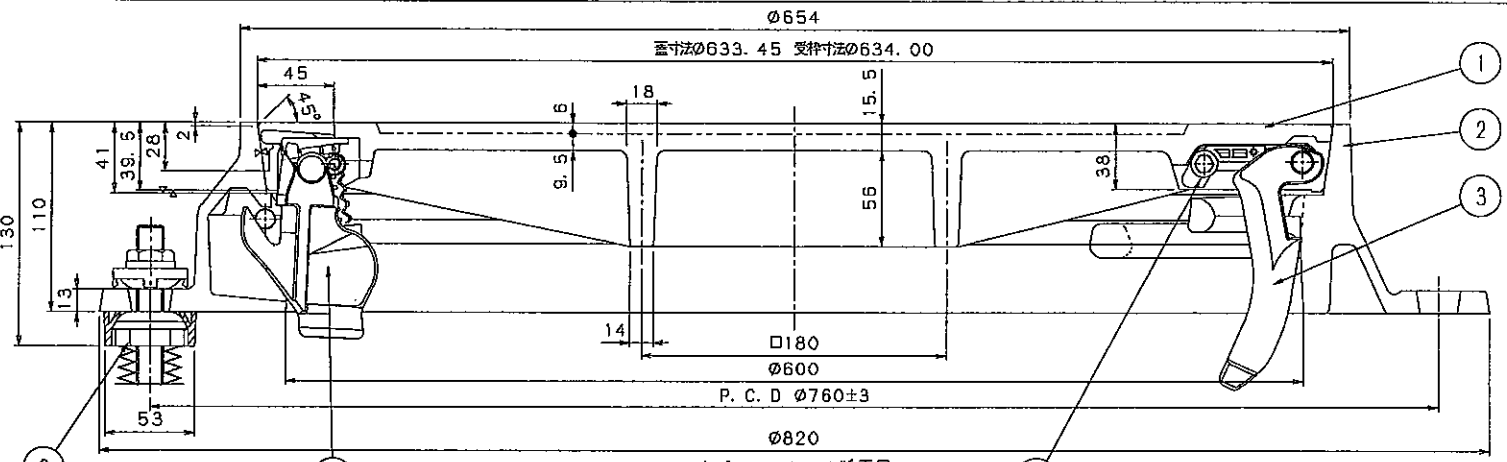


カバー、フレーム断面図

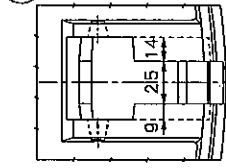

コネクタ取付座詳細図

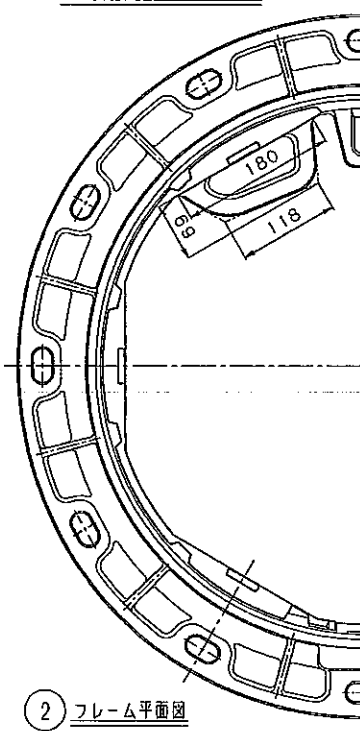


② フレーム平面図

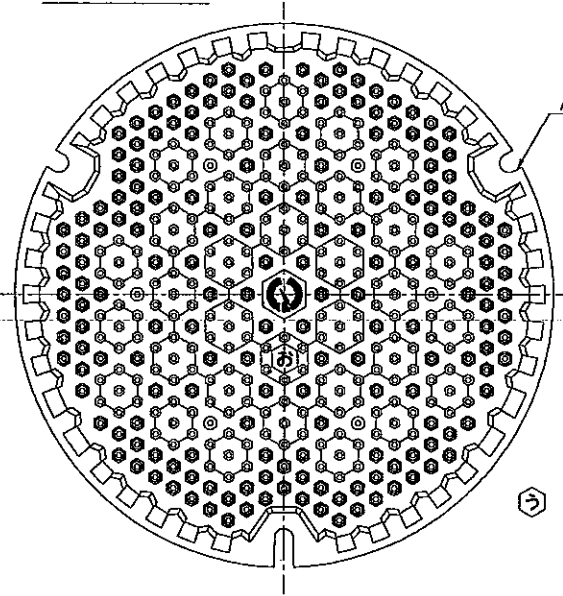


① カバー平面図

パール穴


「お」の場合・・・左右袋穴とする  
「う」の場合・・・左右開放穴とする

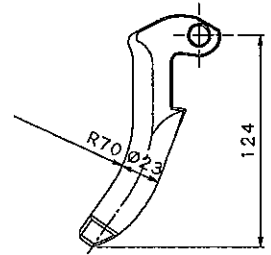

③ コネクタ詳細図

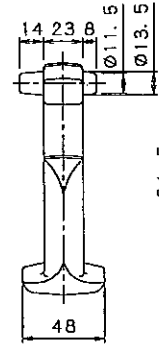

フレーム、コネクタ受付部詳細図

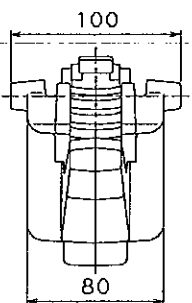

⑤ シールロック詳細図

