
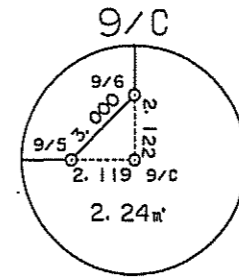
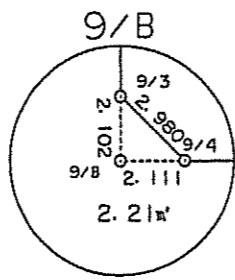
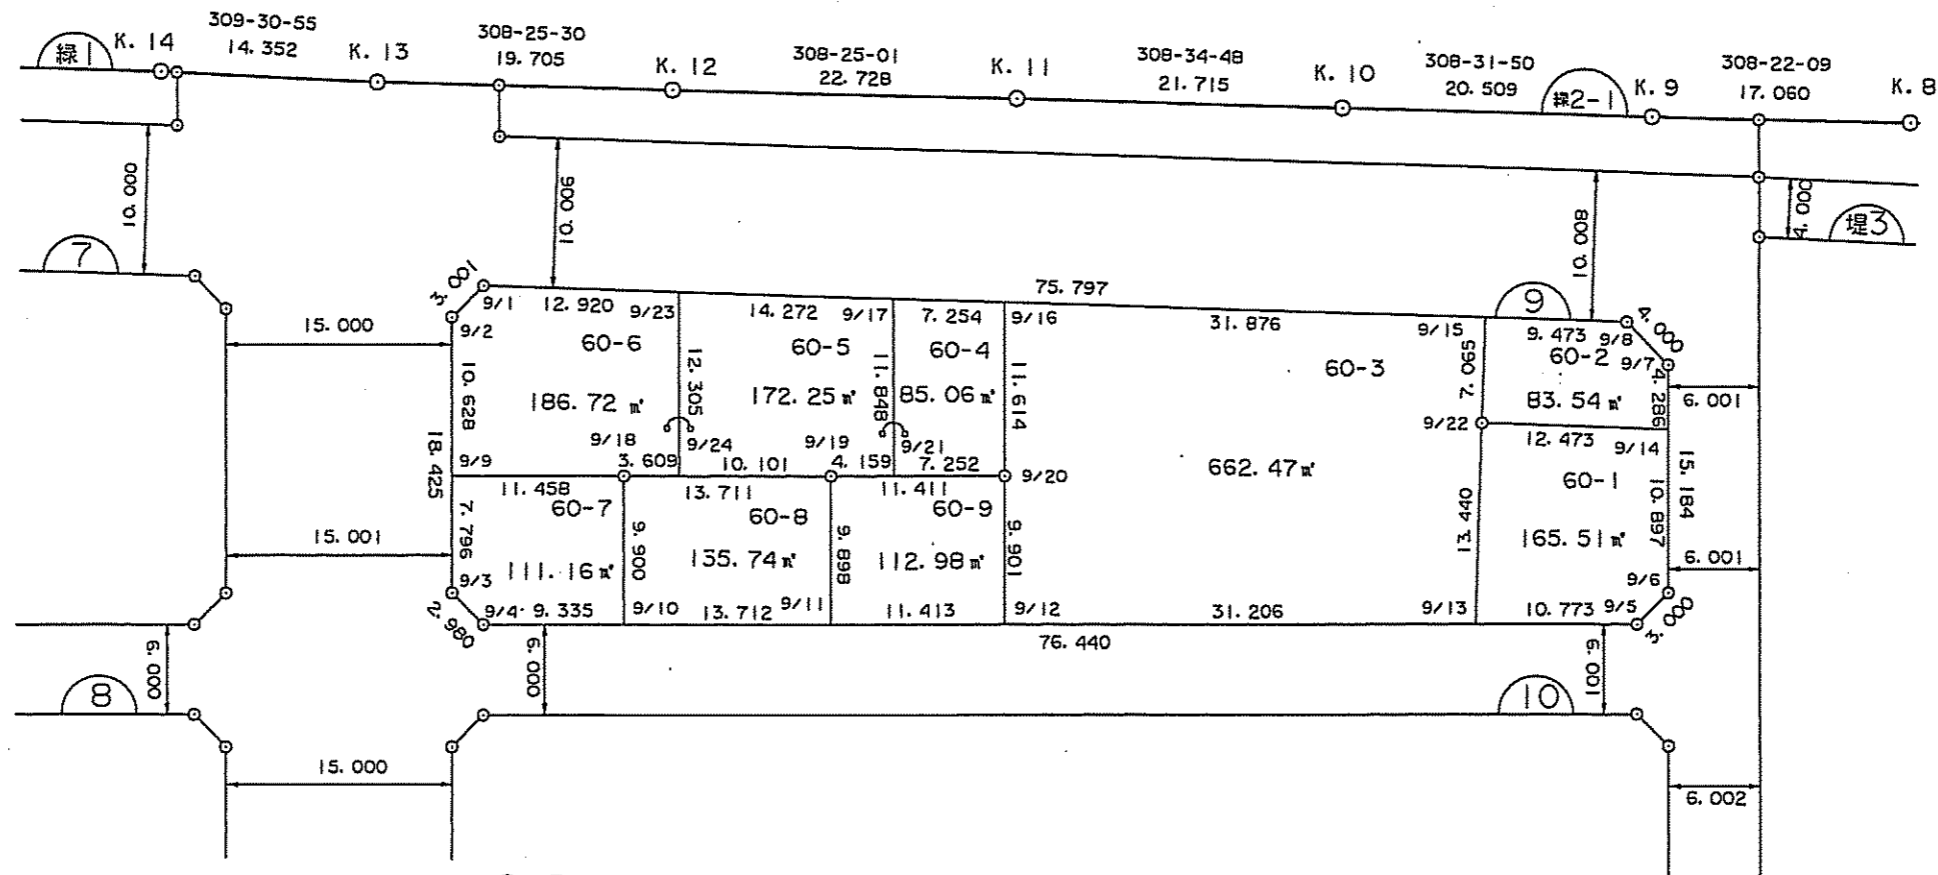
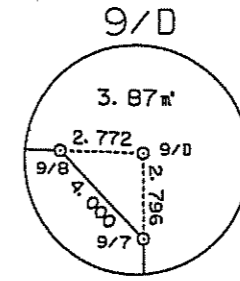
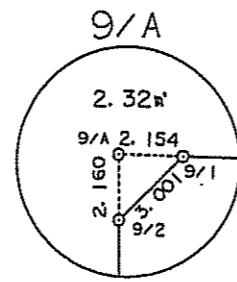


# 街区・画地・諸元原子一覽表

街区番号

9

街区面積 = 1,715.496<sup>m</sup>

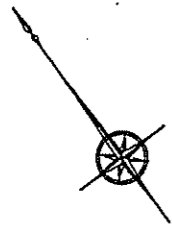

縮尺1:500

平成15年9月 日





株式会社測地文化社

# 街区・画地・諸元原子一覽表



街区番号

7

街区面積 = 4,099.253<sup>m<sup>2</sup></sup>

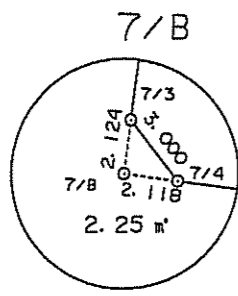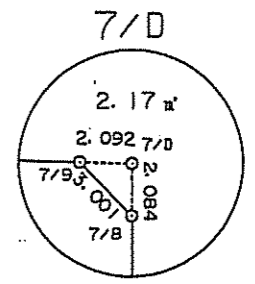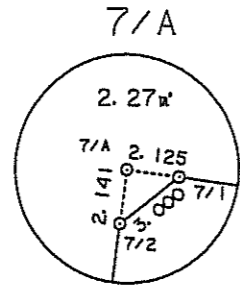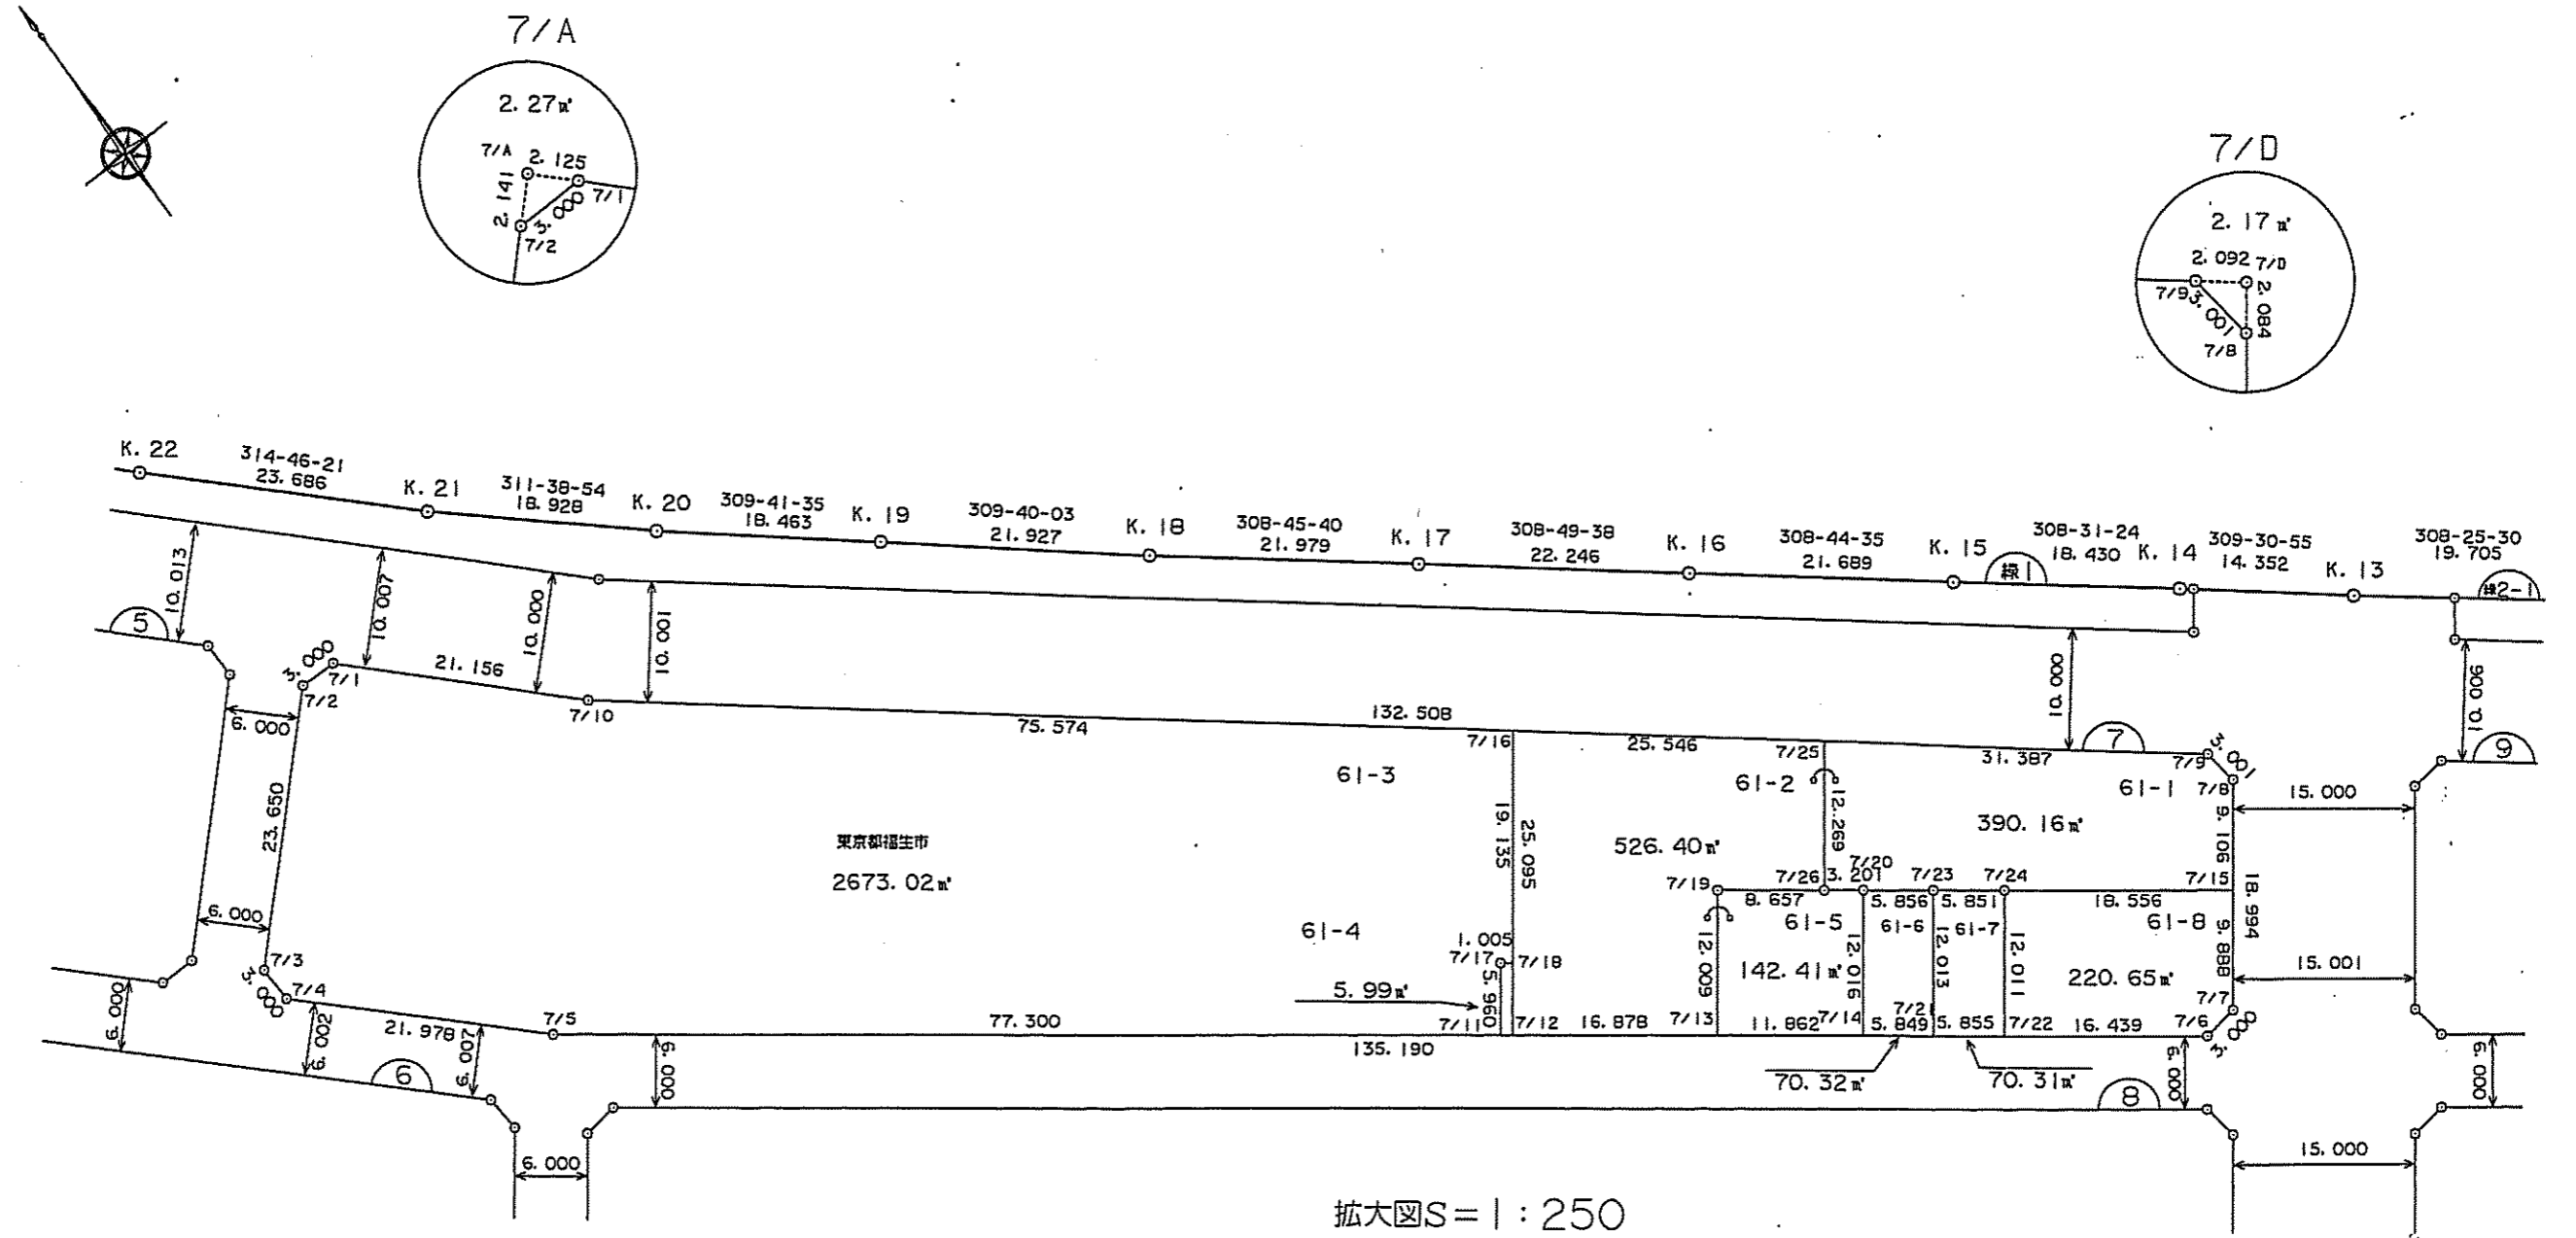

拡大図S=1:250

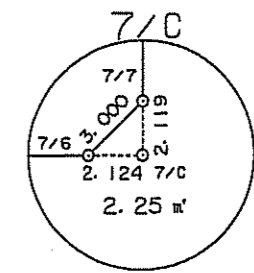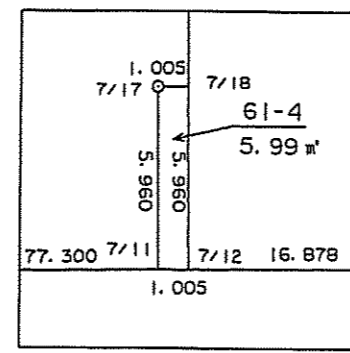

縮尺1:600

平成 15 年 9 月 日







株式会社測地文化社

# 街区・画地・諸元原子一覽表

街区番号

8

街区面積 = 3,573.408<sup>m</sup>

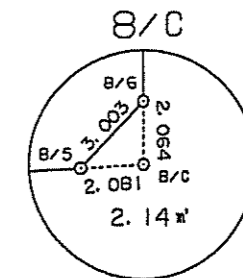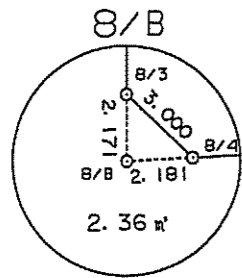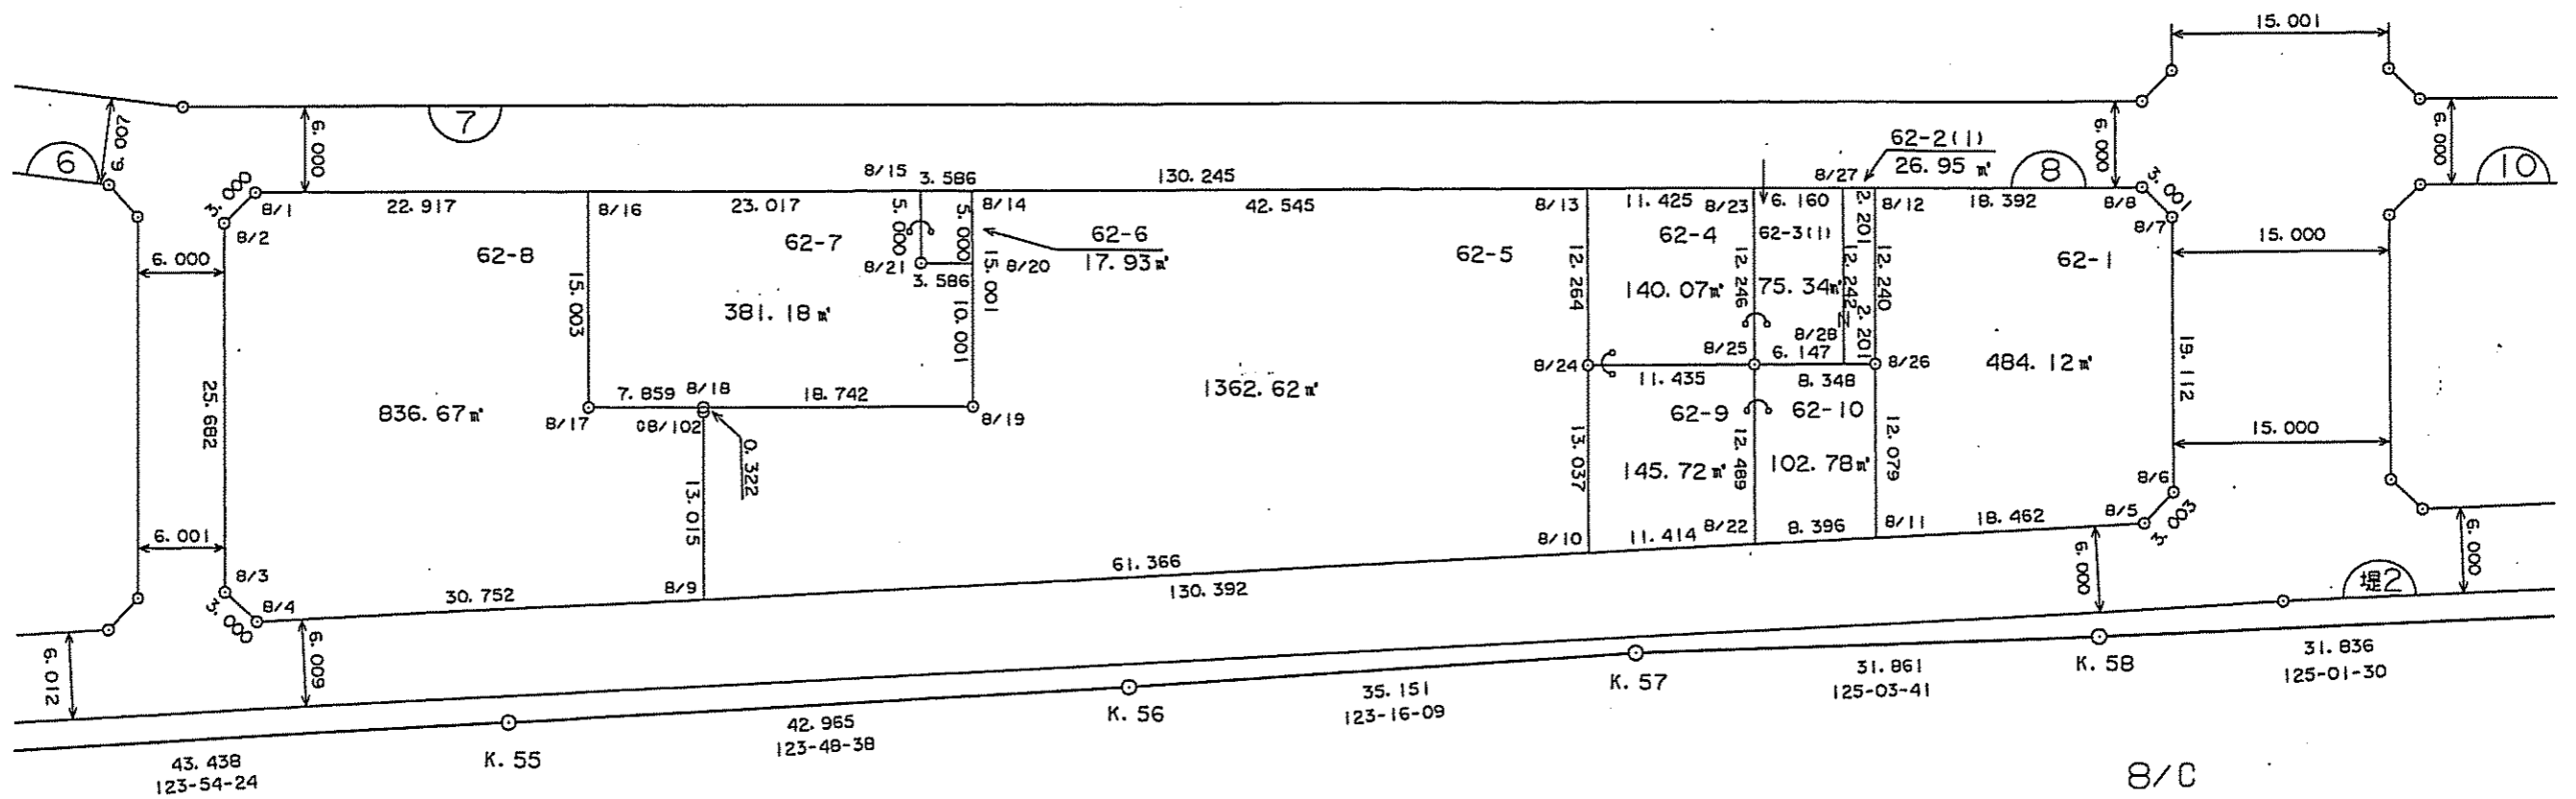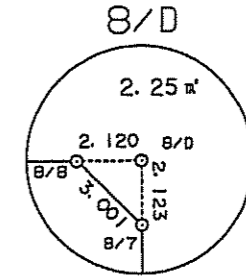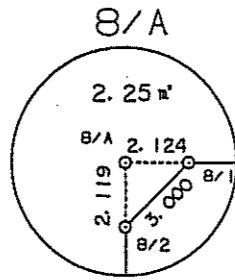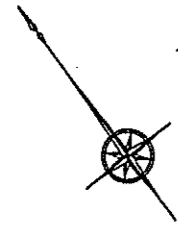

縮尺1:500

平成 15 年 9 月 日



株式会社測地文化社

# 街区・画地・諸元原子一覽表






街区番号

10

街区面積 = 1,715.508<sup>m</sup>

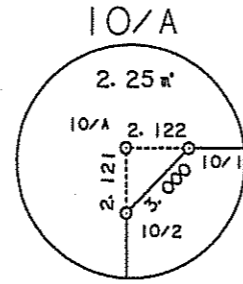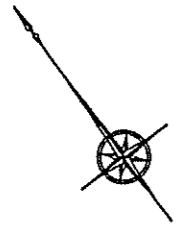

拡大図S=1:250

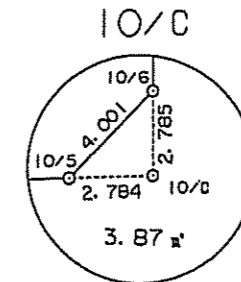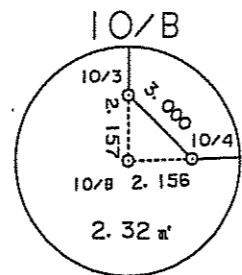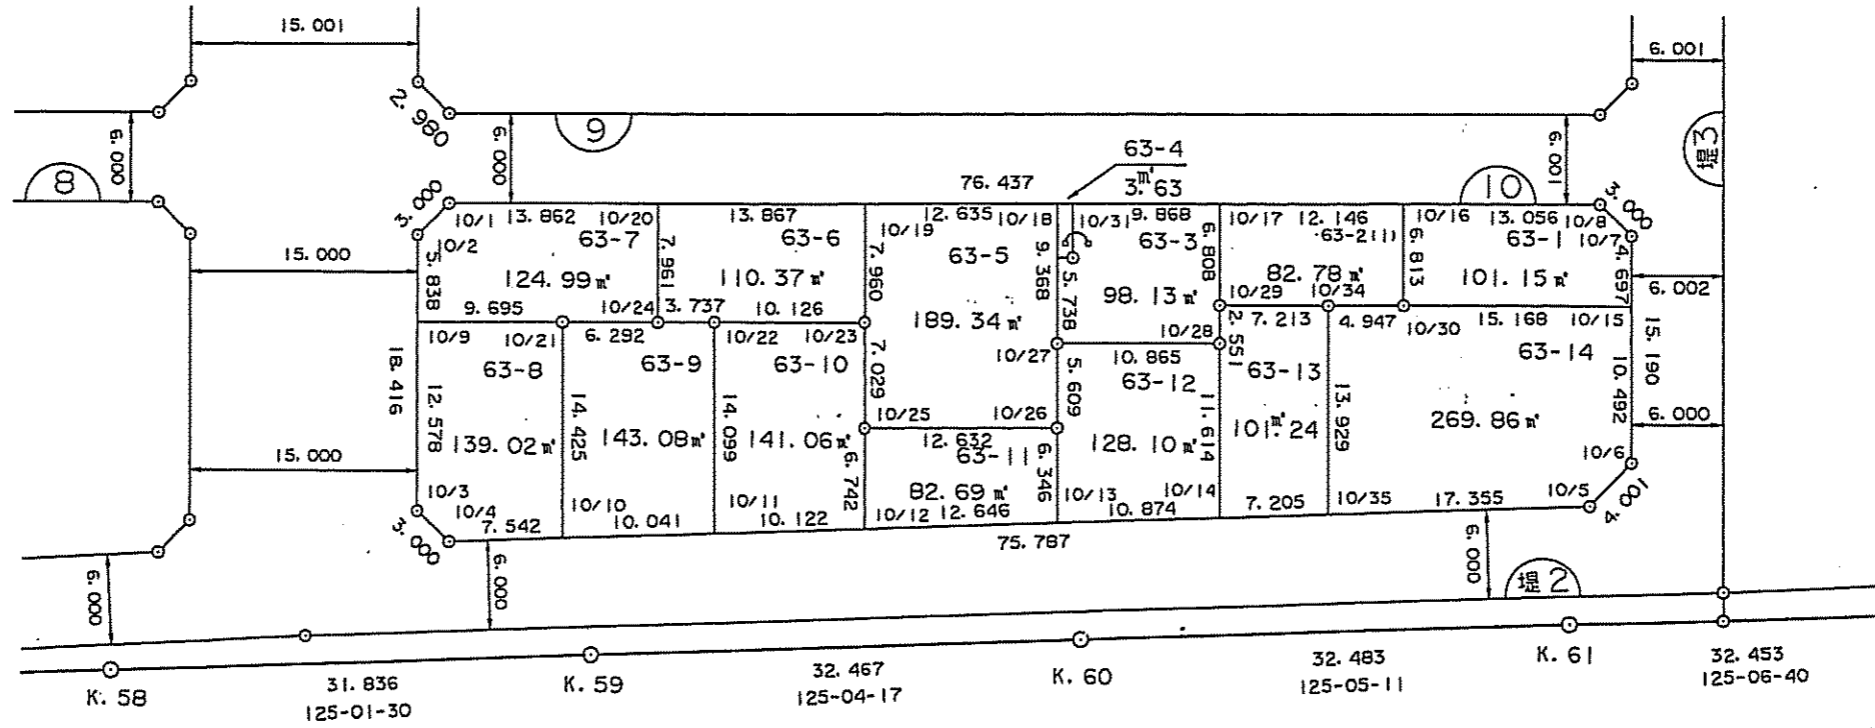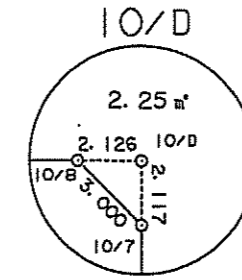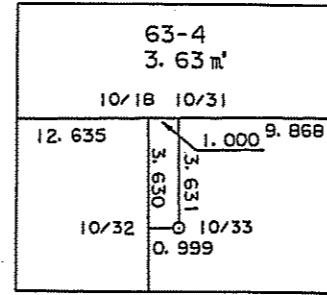

縮尺1:500

平成 15 年 9 月 日

株式会社測地文化社